




FOSSO DI VIGNALE
 Progr. km L2P3 19+891.20

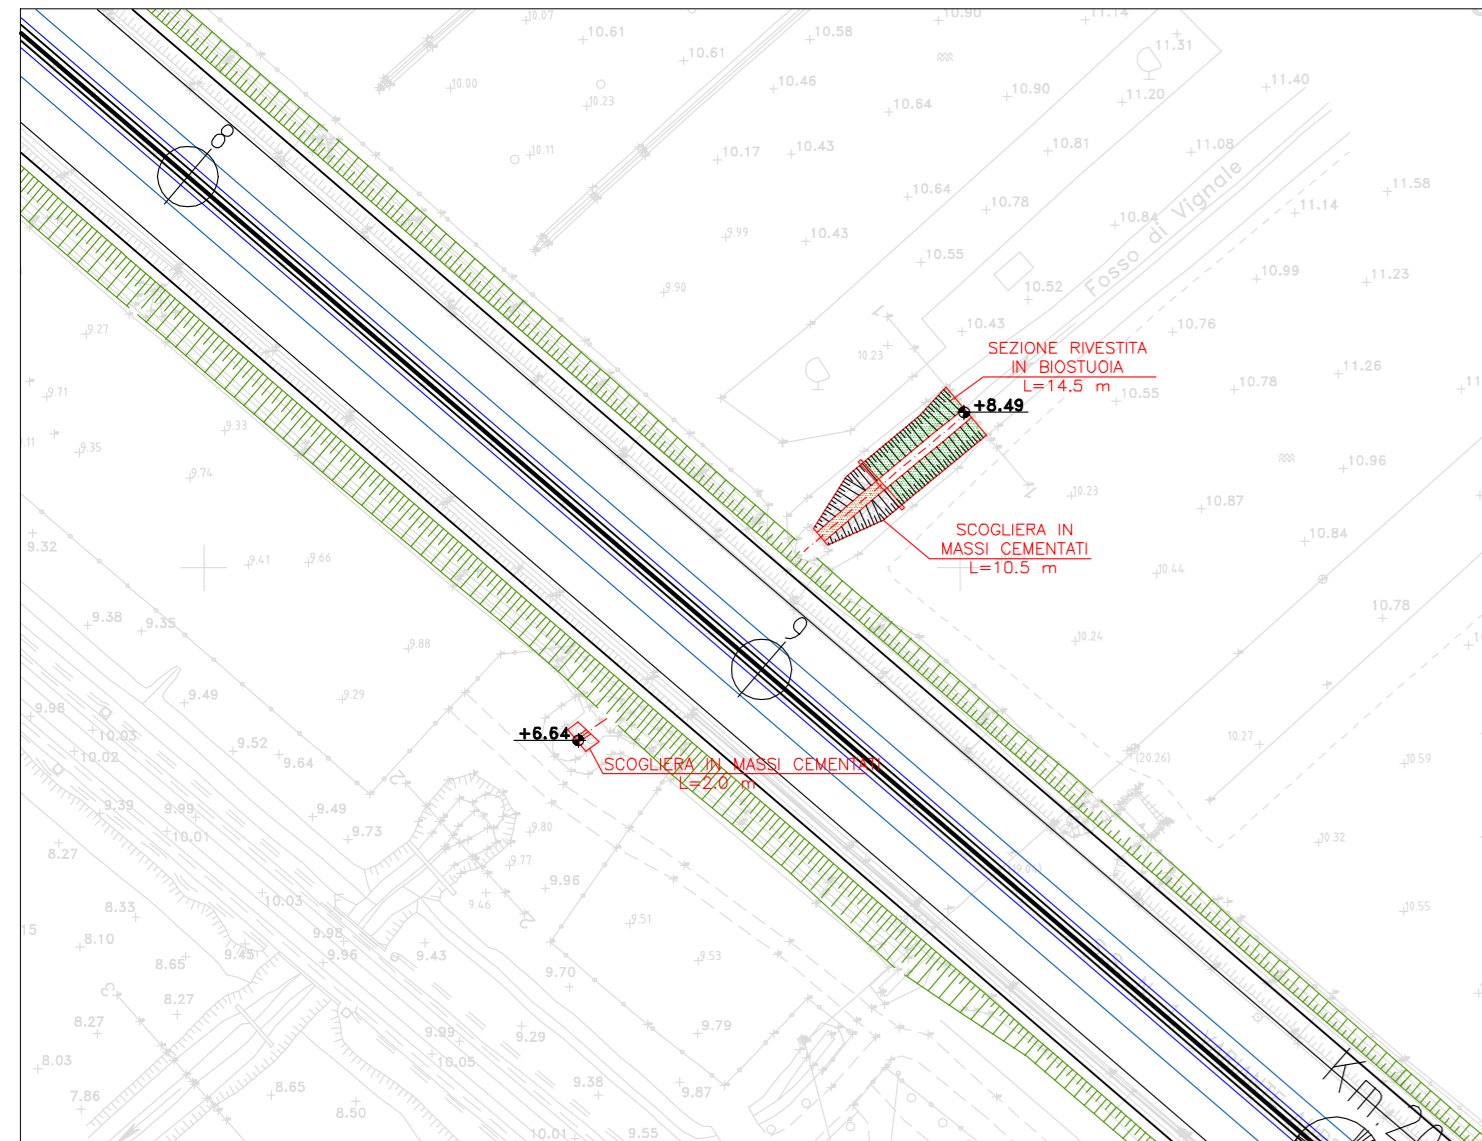

FOSSO SAN PIETRO
 Progr. km L2P3 20+419.61

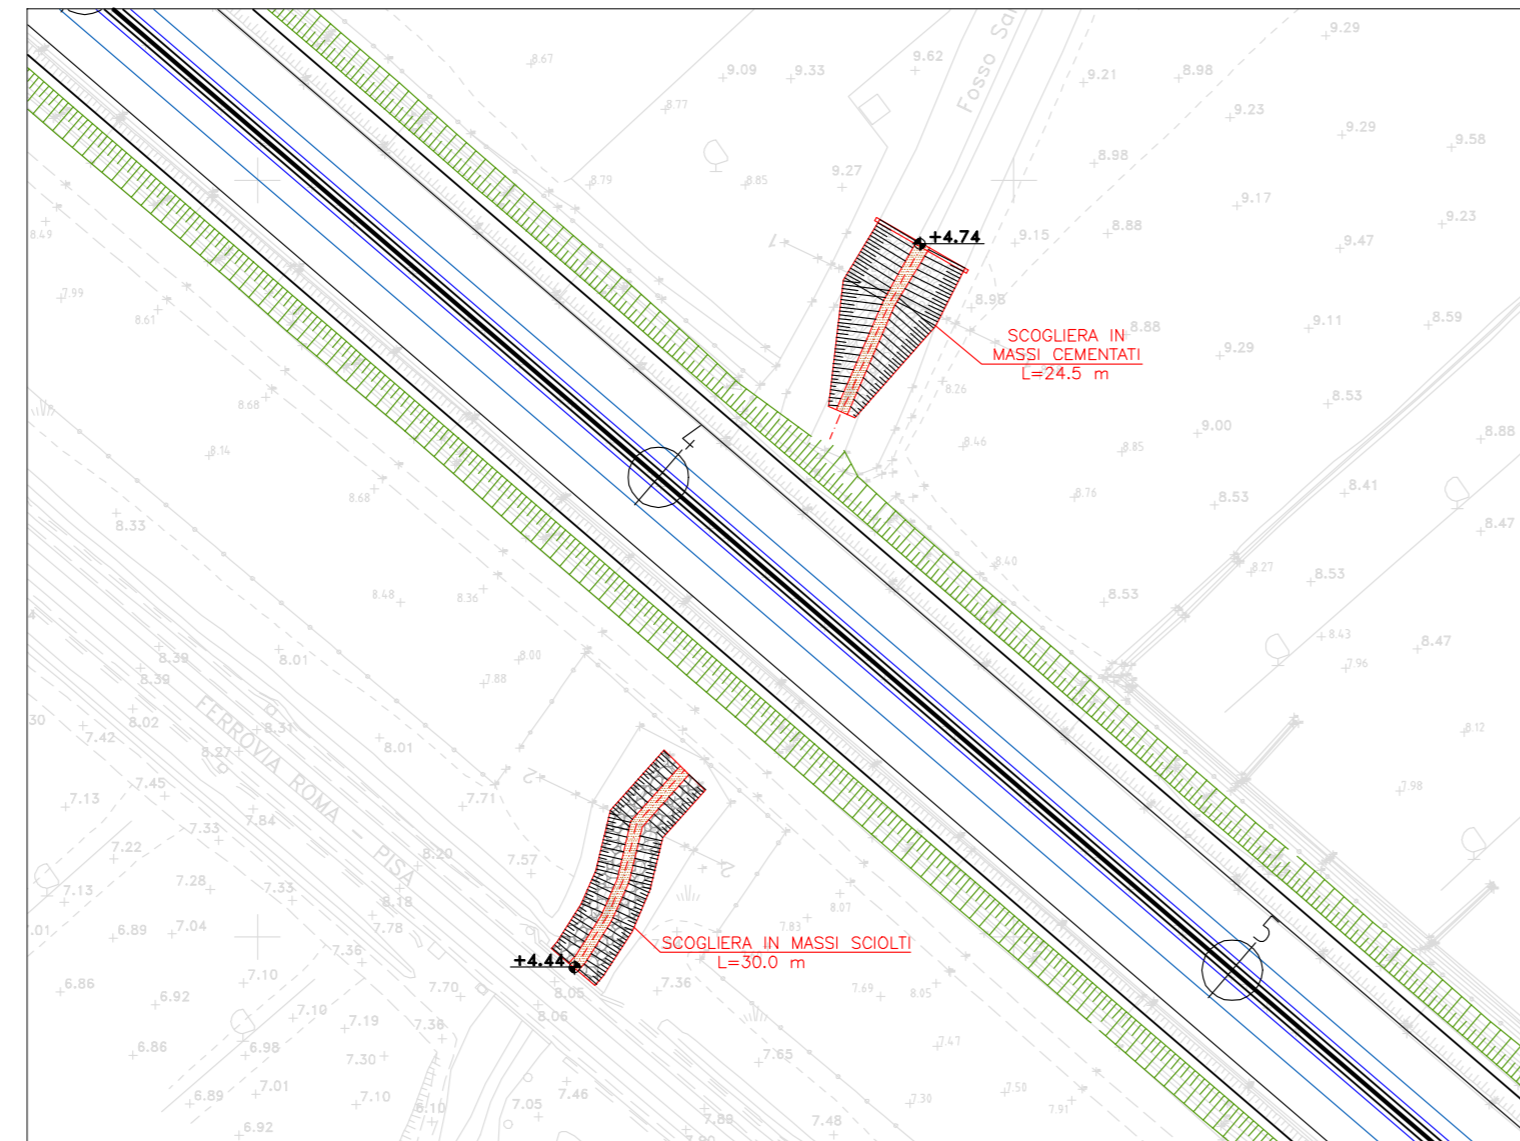

FOSSO DI VAL MAGGIORE
 Progr. km L2P3 22+112.61

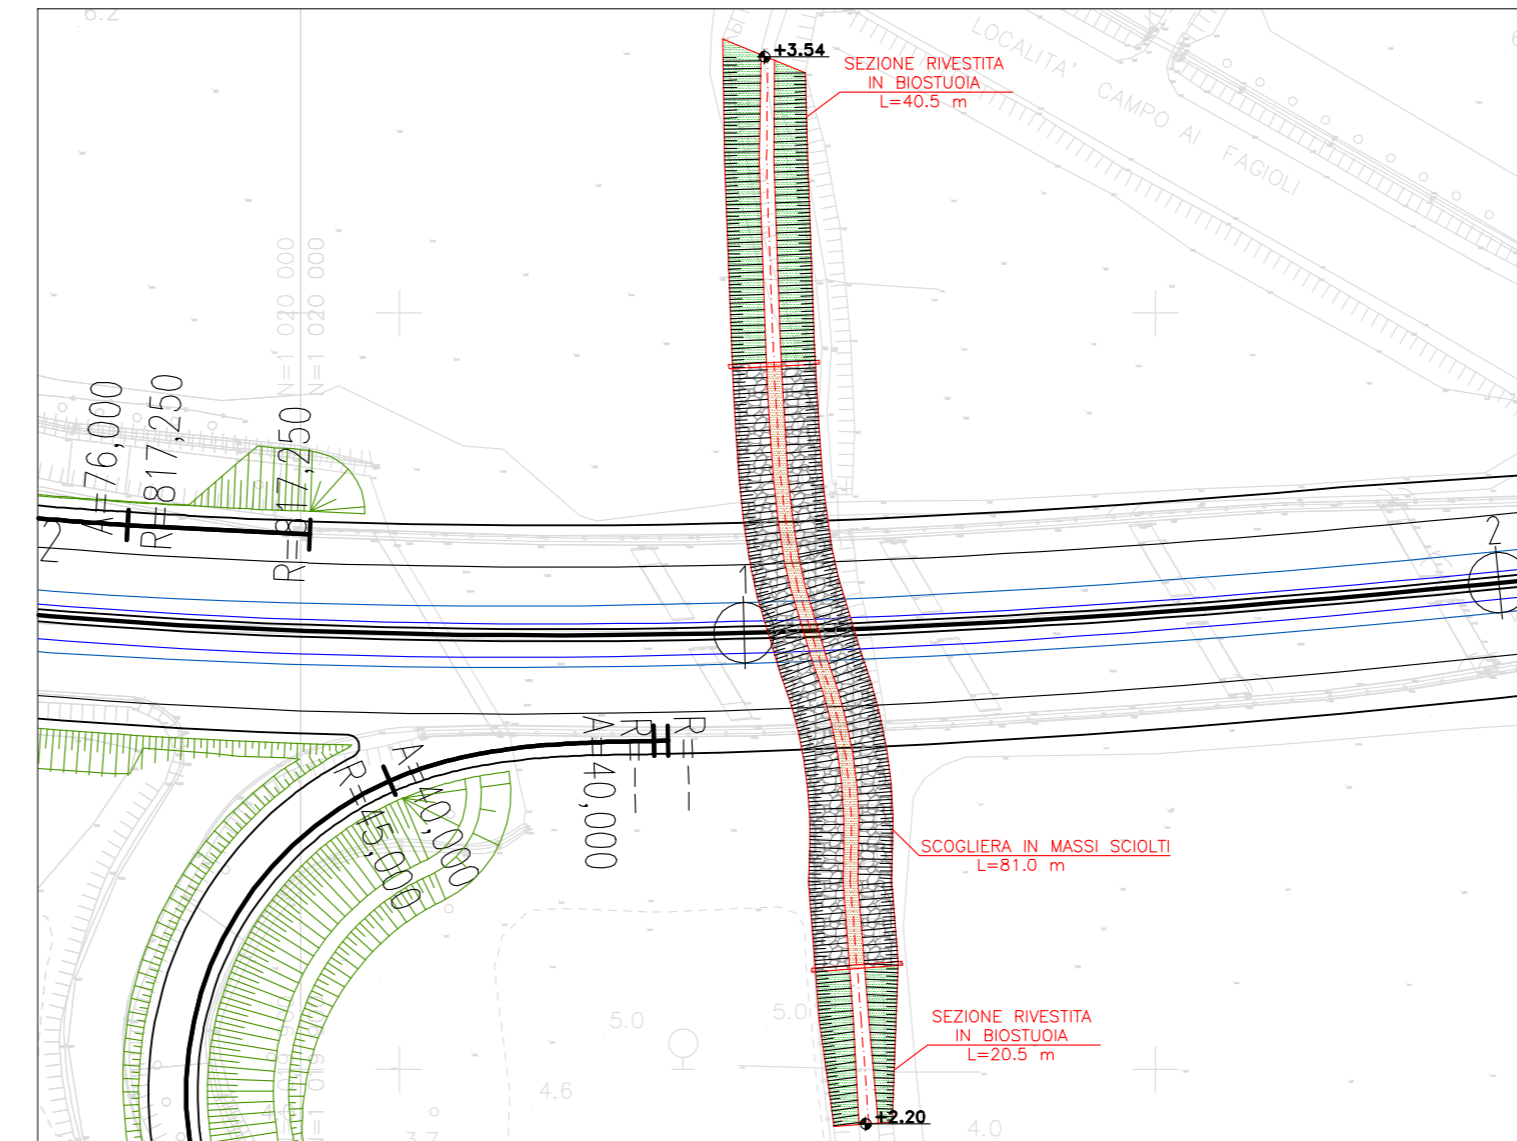


LEGENDA


Rilievo scala 1:1000

Tracciato autostradale


FOSSO SENZA NOME "E"
 Progr. km L2P3 22+888.87

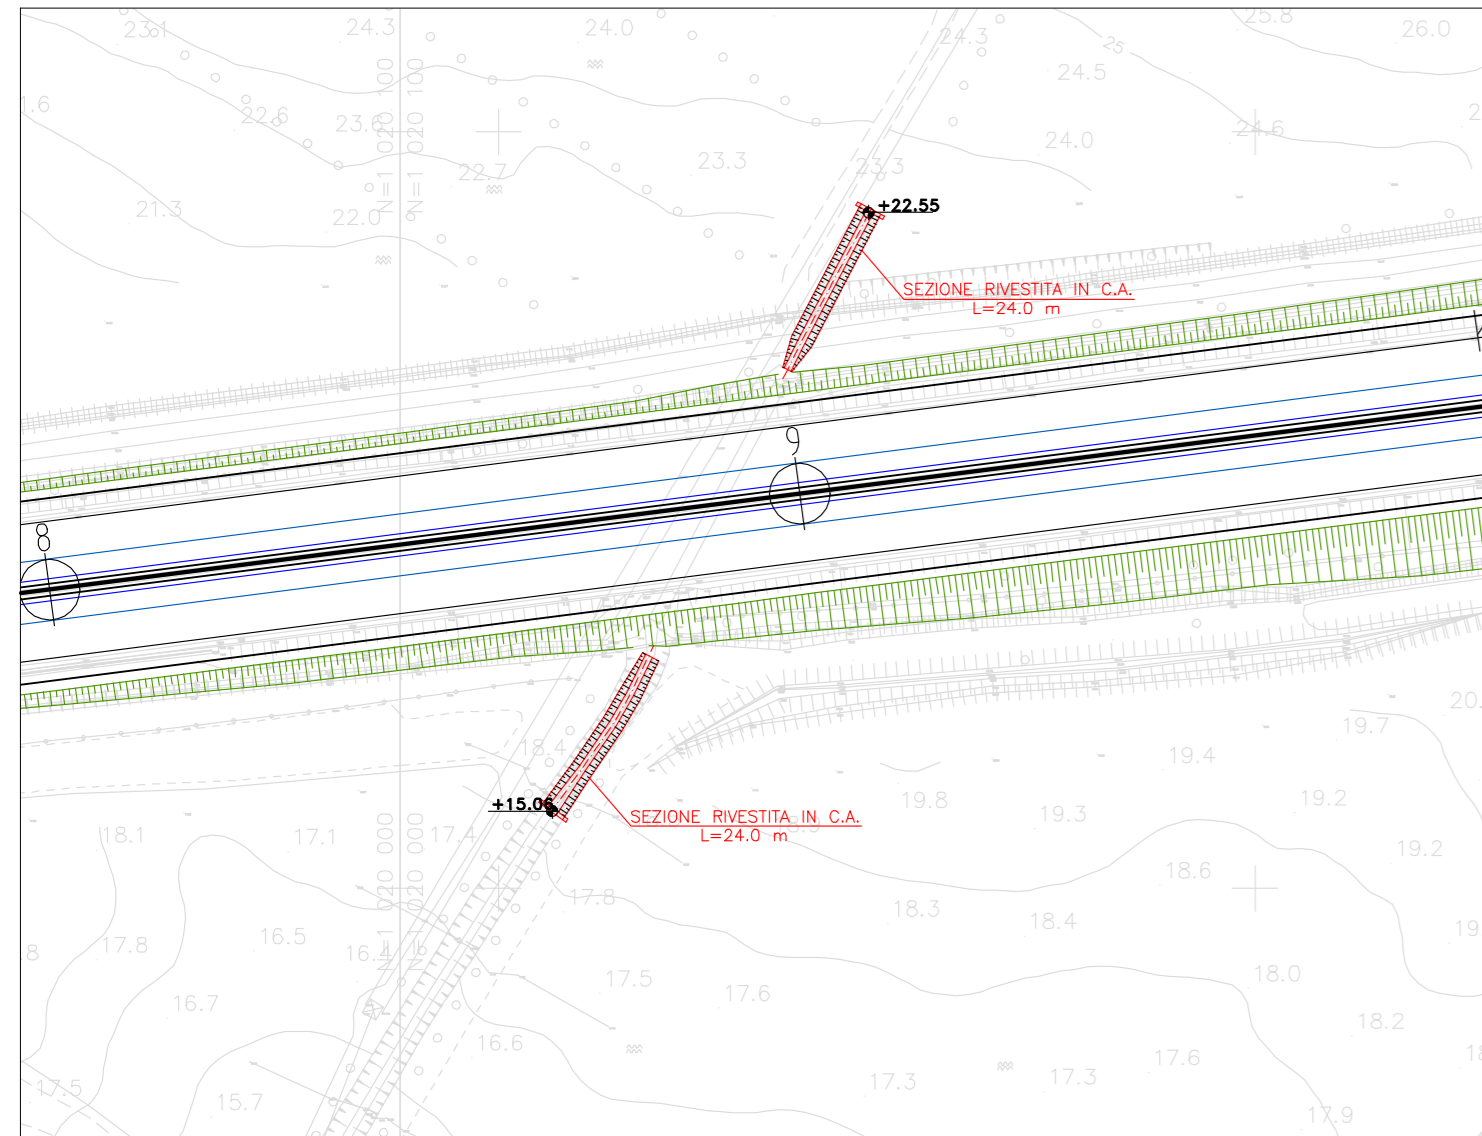


FOSSO DELL'OLMO
 Progr. km L2P3 23+633.81

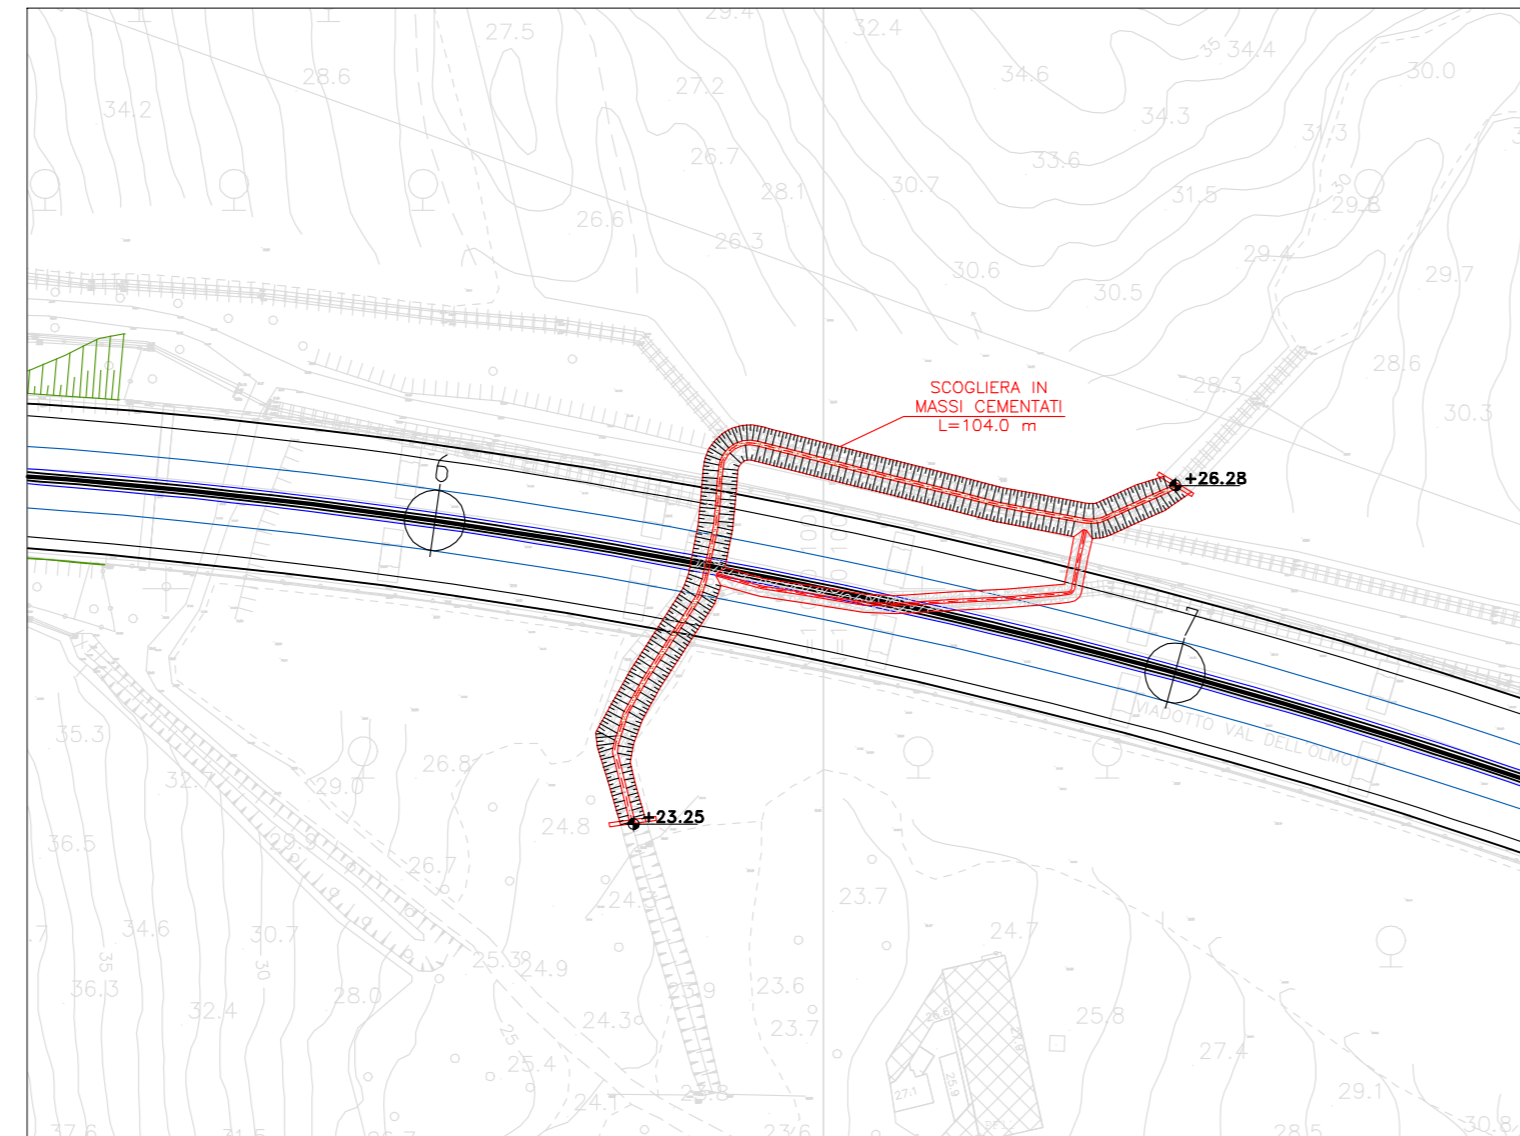

FOSSO SENZA NOME "F"
 Progr. km L2P3 24+086.88

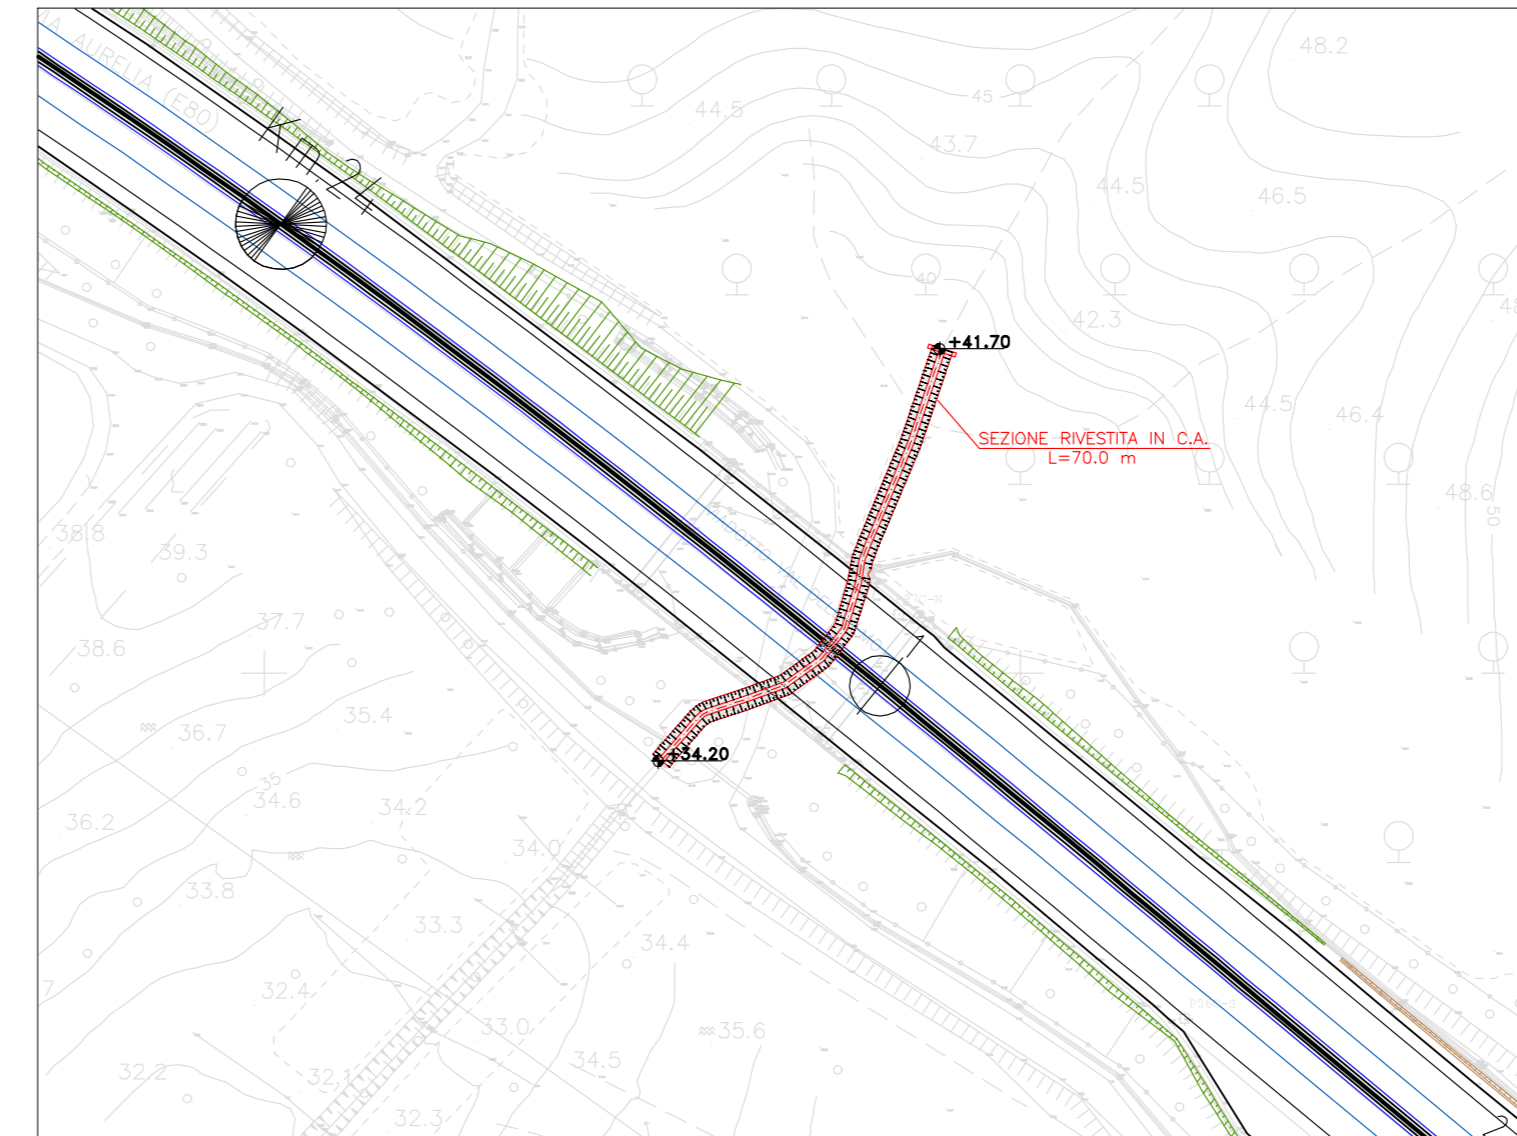

FOSSO VAL QUERCETA
 Progr. km L2P4 0+435.94

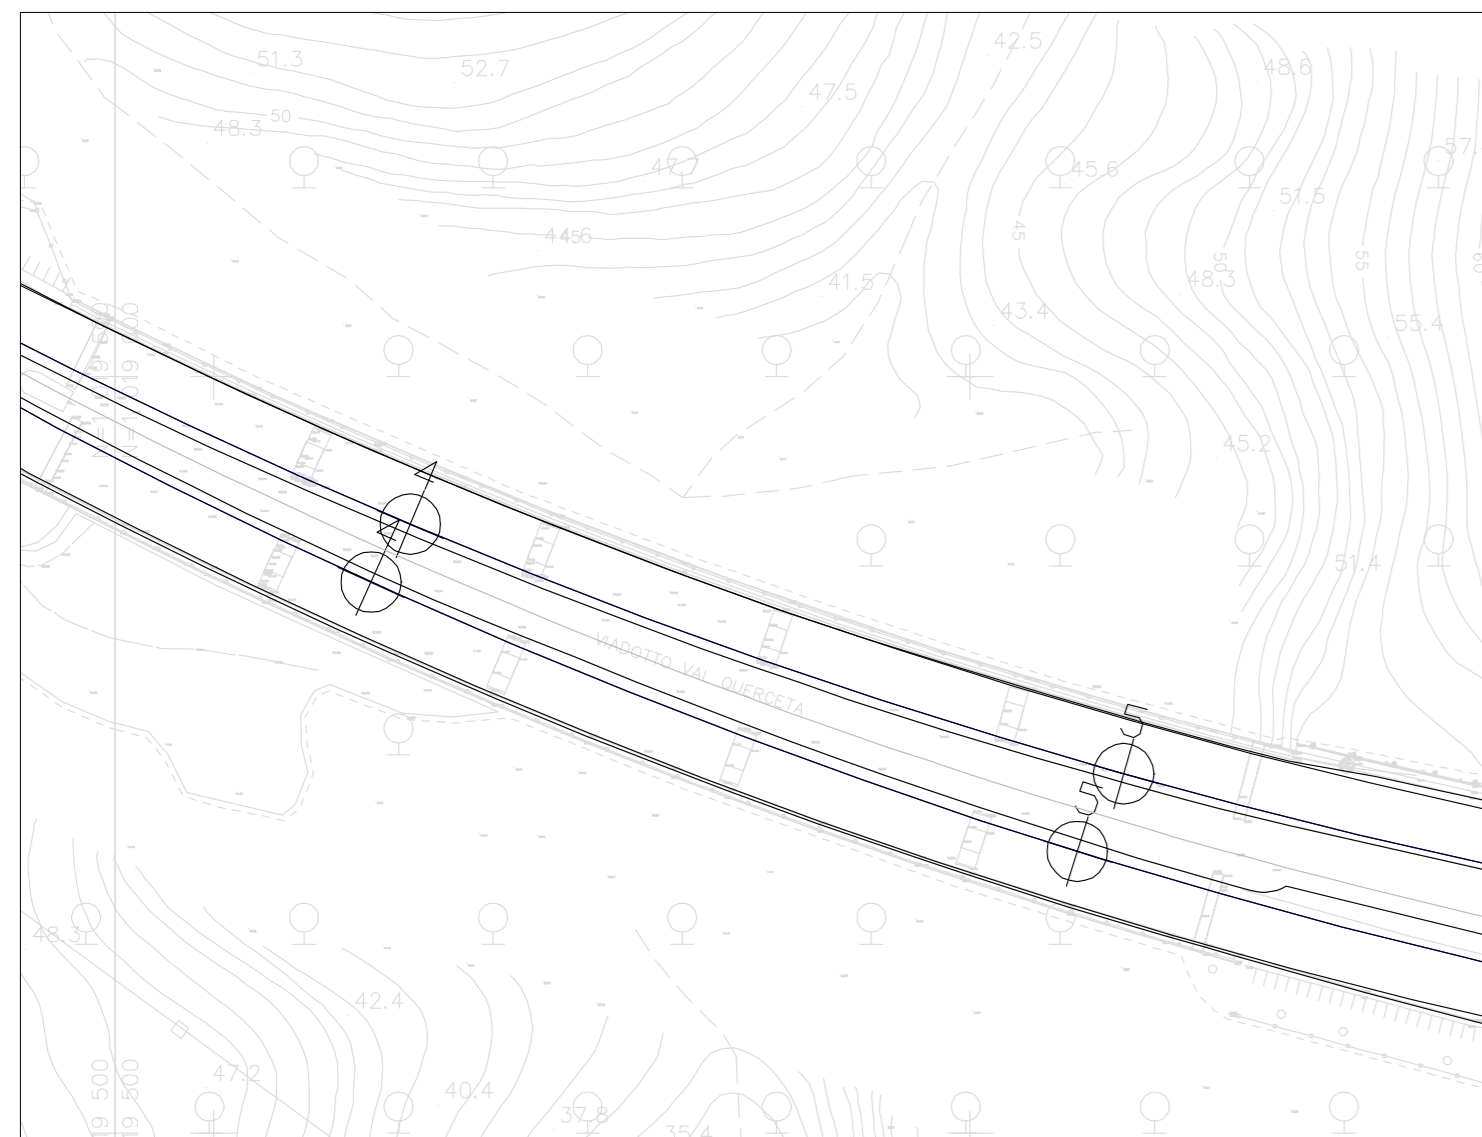

FOSSO PETRAIA
 Progr. km L2P4 1+543.23



FOSSO VAL D'ALA
 Progr. km L2P4 2+381.91



Società Autostrada Tirrenica p.A.
 GRUPPO AUTOSTRADALE PER L'ITALIA S.p.A.

AUTOSTRADA (A12) : ROSIGNANO – CIVITAVECCHIA
LOTTO 2

TRATTO: SAN PIETRO IN PALAZZI – SCARLINO
PROGETTO DEFINITIVO

INFRASTRUTTURA STRATEGICA DI PREMINENTE INTERESSE
 NAZIONALE LE CUI PROCEDURE DI APPROVAZIONE SONO REGOLATE
 DALL' ART. 161 DEL D.LGS. 163/2006

AU-CORPO AUTOSTRADALE
IDROLOGIA E IDRAULICA
INTERFERENZE IDROGRAFICHE
PLANIMETRIA DETTAGLIO INTERVENTI
L2P3 DA PROGRESSIVA 19+891.20 A L2P4 2+381.91

IL RESPONSABILE PROGETTAZIONE SPECIALISTICA Ing. Alessandro AIT Ord. Ingg. Milano N. 20015		IL RESPONSABILE INTEGRAZIONE PRESTAZIONI SPECIALISTICHE Ing. Alessandro AIT Ord. Ingg. Milano N. 20015 COORDINATORE GENERALE APS		IL DIRETTORE TECNICO Ing. Maurizio Torresi Ord. Ingg. Milano N. 16492 RESPONSABILE DIREZIONE SVILUPPO INFRASTRUTTURE	
REFERIMENTO ELABORATO			DATA: FEBBRAIO 2011		REVISIONE
codice commessa	ALProg	unità	n. progressivo	n. data	
12121201	1	IDRO	18	1:1000	
spea ingegneria europea		ELABORAZIONE GRAFICA A CURA DI : ELABORAZIONE PROGETTUALE A CURA DI : IL RESPONSABILE UFFICIO/UNITA' Ing. Maurizio Torresi - O.I. Milano N. 16492			
CONSULENZA A CURA DI :		RESPONSABILE DI COMMESSA Ing. Michele Porrella Ord. Ingg. Avellino N. 933		VISTO DEL COMMITTENTE 	
COORDINATORE OPERATIVO DI PROGETTO		VISTO DEL CONCEDENTE 			

IL PRESENTE DOCUMENTO NON POTRA' ESSERE COPIATO, RIPRODOTTO O ALTRIMENTI PUBBLICATO, IN TUTTO O IN PARTE, SENZA IL CONSENSO SCRITTO DELLA SOC. AUTOSTRADALE PER L'ITALIA S.P.A. OGNI UTILIZZO NON AUTORIZZATO SARANNO PERSUASO A NORMA DI LEGGE. THIS DOCUMENT MAY NOT BE COPIED, REPRODUCED OR PUBLISHED, EITHER IN PART OR IN ITS ENTIRETY, WITHOUT THE WRITTEN PERMISSION OF SOC. AUTOSTRADALE PER L'ITALIA S.P.A. UNAUTHORIZED USE WILL BE PROSECUTED BY LAW.