




FOSSO DEL MARTELLINO
 Progr. km L2P4 2+790.75

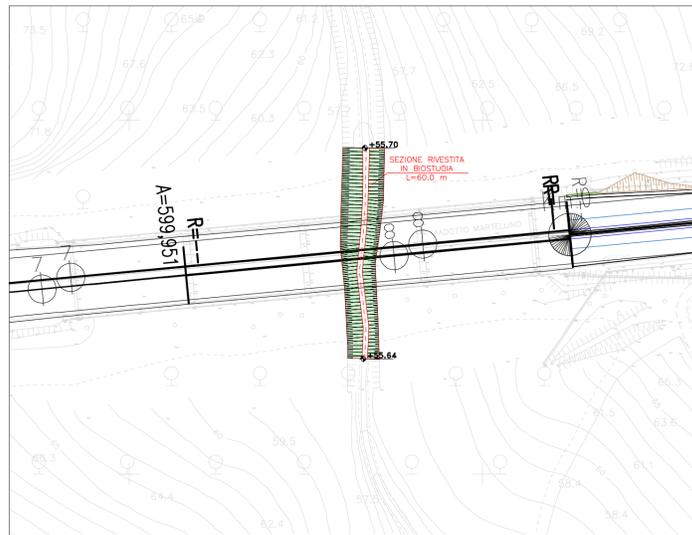

FOSSO DEL VADO COPERTO
 Progr. km L2P5 0+652.94

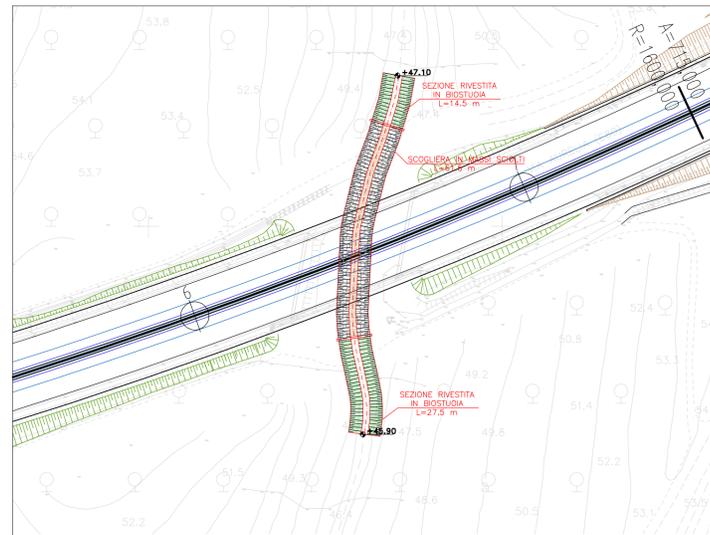


FOSSO SENZA NOME "G"
 Progr. km L2P5 1+571.80

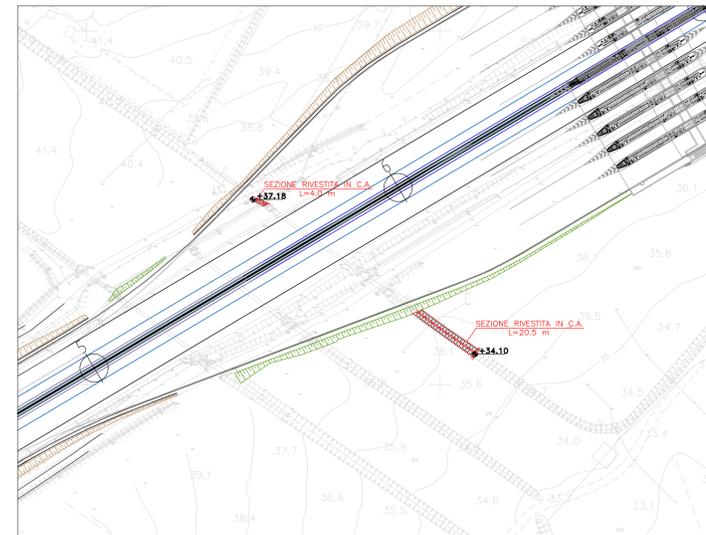


LEGENDA

- Rilievo scala 1:1000
- Tracciato autostradale


FOSSO SENZA NOME "H"
 Progr. km L2P5 2+087.61

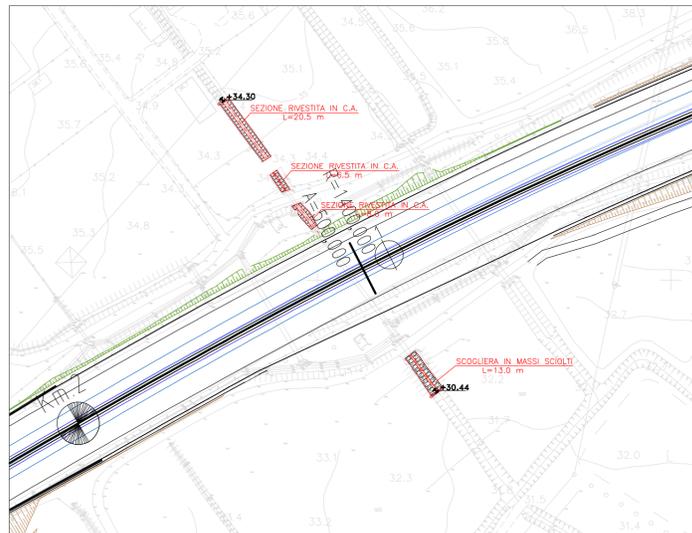


FOSSO SENZA NOME "I"
 Progr. km L2P5 3+038.02

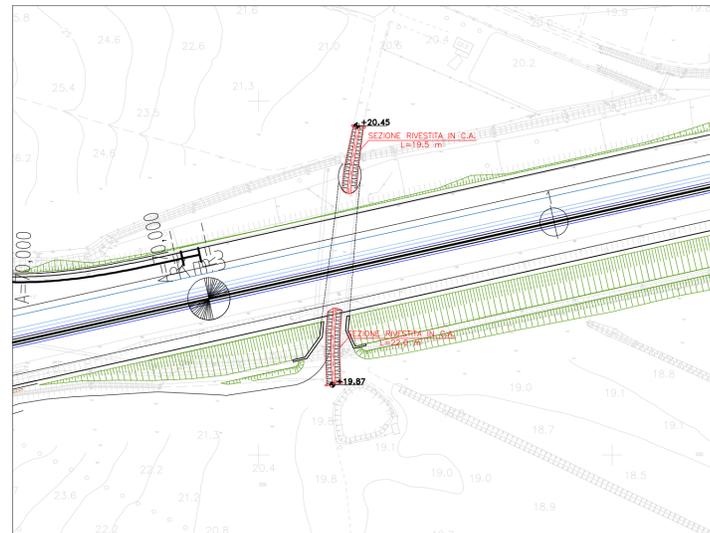


FOSSO SENZA NOME "L"
 Progr. km L2P5 3+473.85

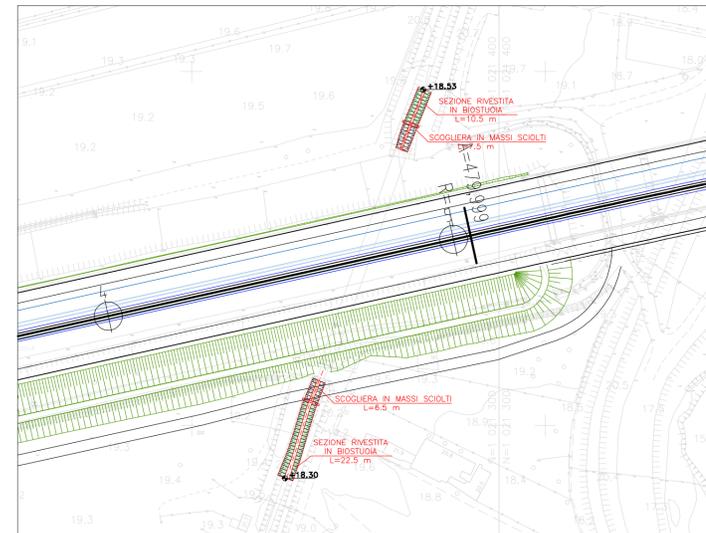

FIUME PECORA
 Progr. km L2P5 3+666.10

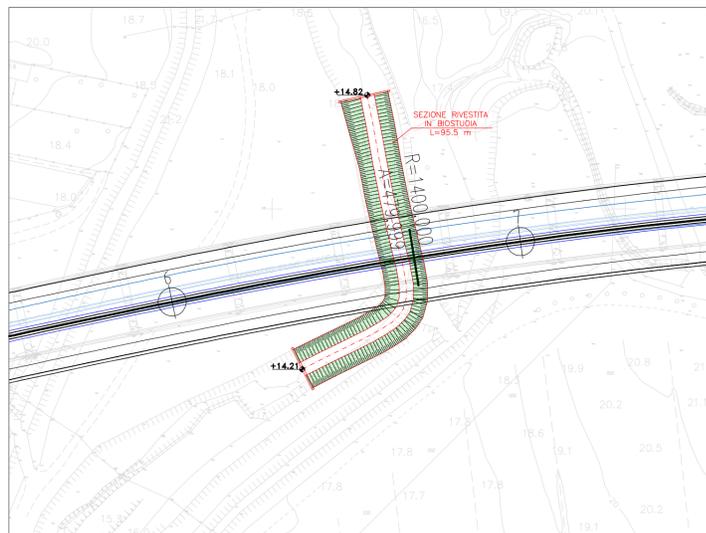

FOSSO SENZA NOME "M"
 Progr. km L2P5 5+127.45

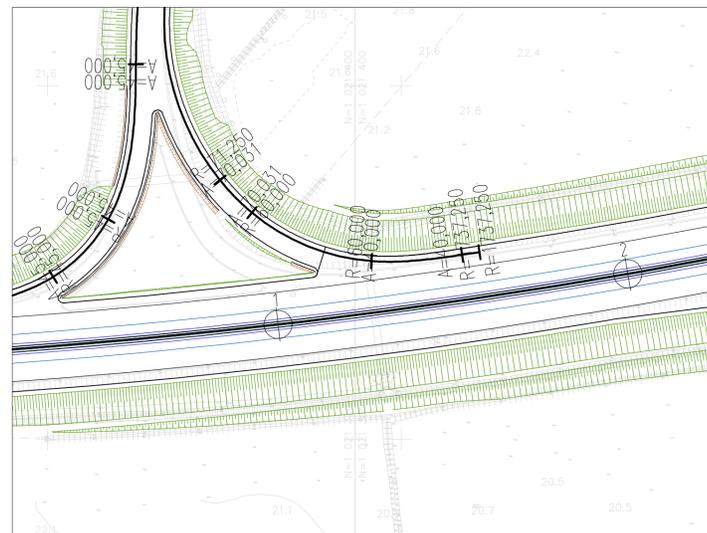

Società Autostrada Tirrenica p.A.
 GRUPPO AUTOSTRADALE PER L'ITALIA S.p.A.

AUTOSTRADA (A12) : ROSIGNANO – CIVITAVECCHIA
LOTTO 2

TRATTO: SAN PIETRO IN PALAZZI – SCARLINO
PROGETTO DEFINITIVO

INFRASTRUTTURA STRATEGICA DI PREMINENTE INTERESSE
 NAZIONALE LE CUI PROCEDURE DI APPROVAZIONE SONO REGOLATE
 DALL' ART. 161 DEL D.LGS. 163/2006

AU-CORPO AUTOSTRADALE
IDROLOGIA E IDRAULICA
INTERFERENZE IDROGRAFICHE
PLANIMETRIA DETTAGLIO INTERVENTI

L2P4 DA PROGRESSIVA 2+790.75 A L2P5 5+127.45

IL RESPONSABILE PROGETTAZIONE SPECIALISTICA Ing. Alessandro AFI Ord. Ingg. Milano N. 20015	IL RESPONSABILE INTEGRAZIONE PRESTAZIONI SPECIALISTICHE Ing. Alessandro AFI Ord. Ingg. Milano N. 20015 COORDINATORE GENERALE APS	IL DIRETTORE TECNICO Ing. Maurizio Torresi Ord. Ingg. Milano N. 16492 RESPONSABILE DIREZIONE SVILUPPO INFRASTRUTTURE
---	--	--

RIFERIMENTO ELABORATO	DATA: FEBBRAIO 2011	REVISIONE
codice commessa	n. progressiva	n. data
12121201	IDRO19	
SCALA: 1:1000		

spea ingegneria europea	ELABORAZIONE GRAFICA A CURA DI :
CONSULENZA A CURA DI :	ELABORAZIONE PROGETTUALE A CURA DI :
	IL RESPONSABILE UFFICIO/UNITA' Ing. Maurizio Torresi - O.I. Milano N. 16492

RESPONSABILE DI COMMESSA Ing. Michele Parrella Ord. Ingg. Avellino N. 933	VISTO DEL COMMITTENTE 	VISTO DEL CONCEDENTE
--	----------------------------------	---------------------------------

IL PRESENTE DOCUMENTO NON POTRA' ESSERE COPIATO, RIPRODOTTO O ALTAMENTE PUBBLICATO, IN TUTTO O IN PARTE, SENZA IL CONSENSO SCRITTO DELLA SOC. AUTOSTRADALE PER L'ITALIA S.P.A. OGNI UTILIZZO NON AUTORIZZATO SARANNO PERSEGUITO A NORMA DI LEGGE.
 THIS DOCUMENT MAY NOT BE COPIED, REPRODUCED OR PUBLISHED, EITHER IN PART OR IN ITS ENTIRETY, WITHOUT THE WRITTEN PERMISSION OF SOC. AUTOSTRADALE PER L'ITALIA S.P.A. UNAUTHORIZED USE WILL BE PROSECUTED BY LAW.