




SEZIONE TIPO A1 - SCOGLIERA IN MASSI SCIOLTI
scala 1:20

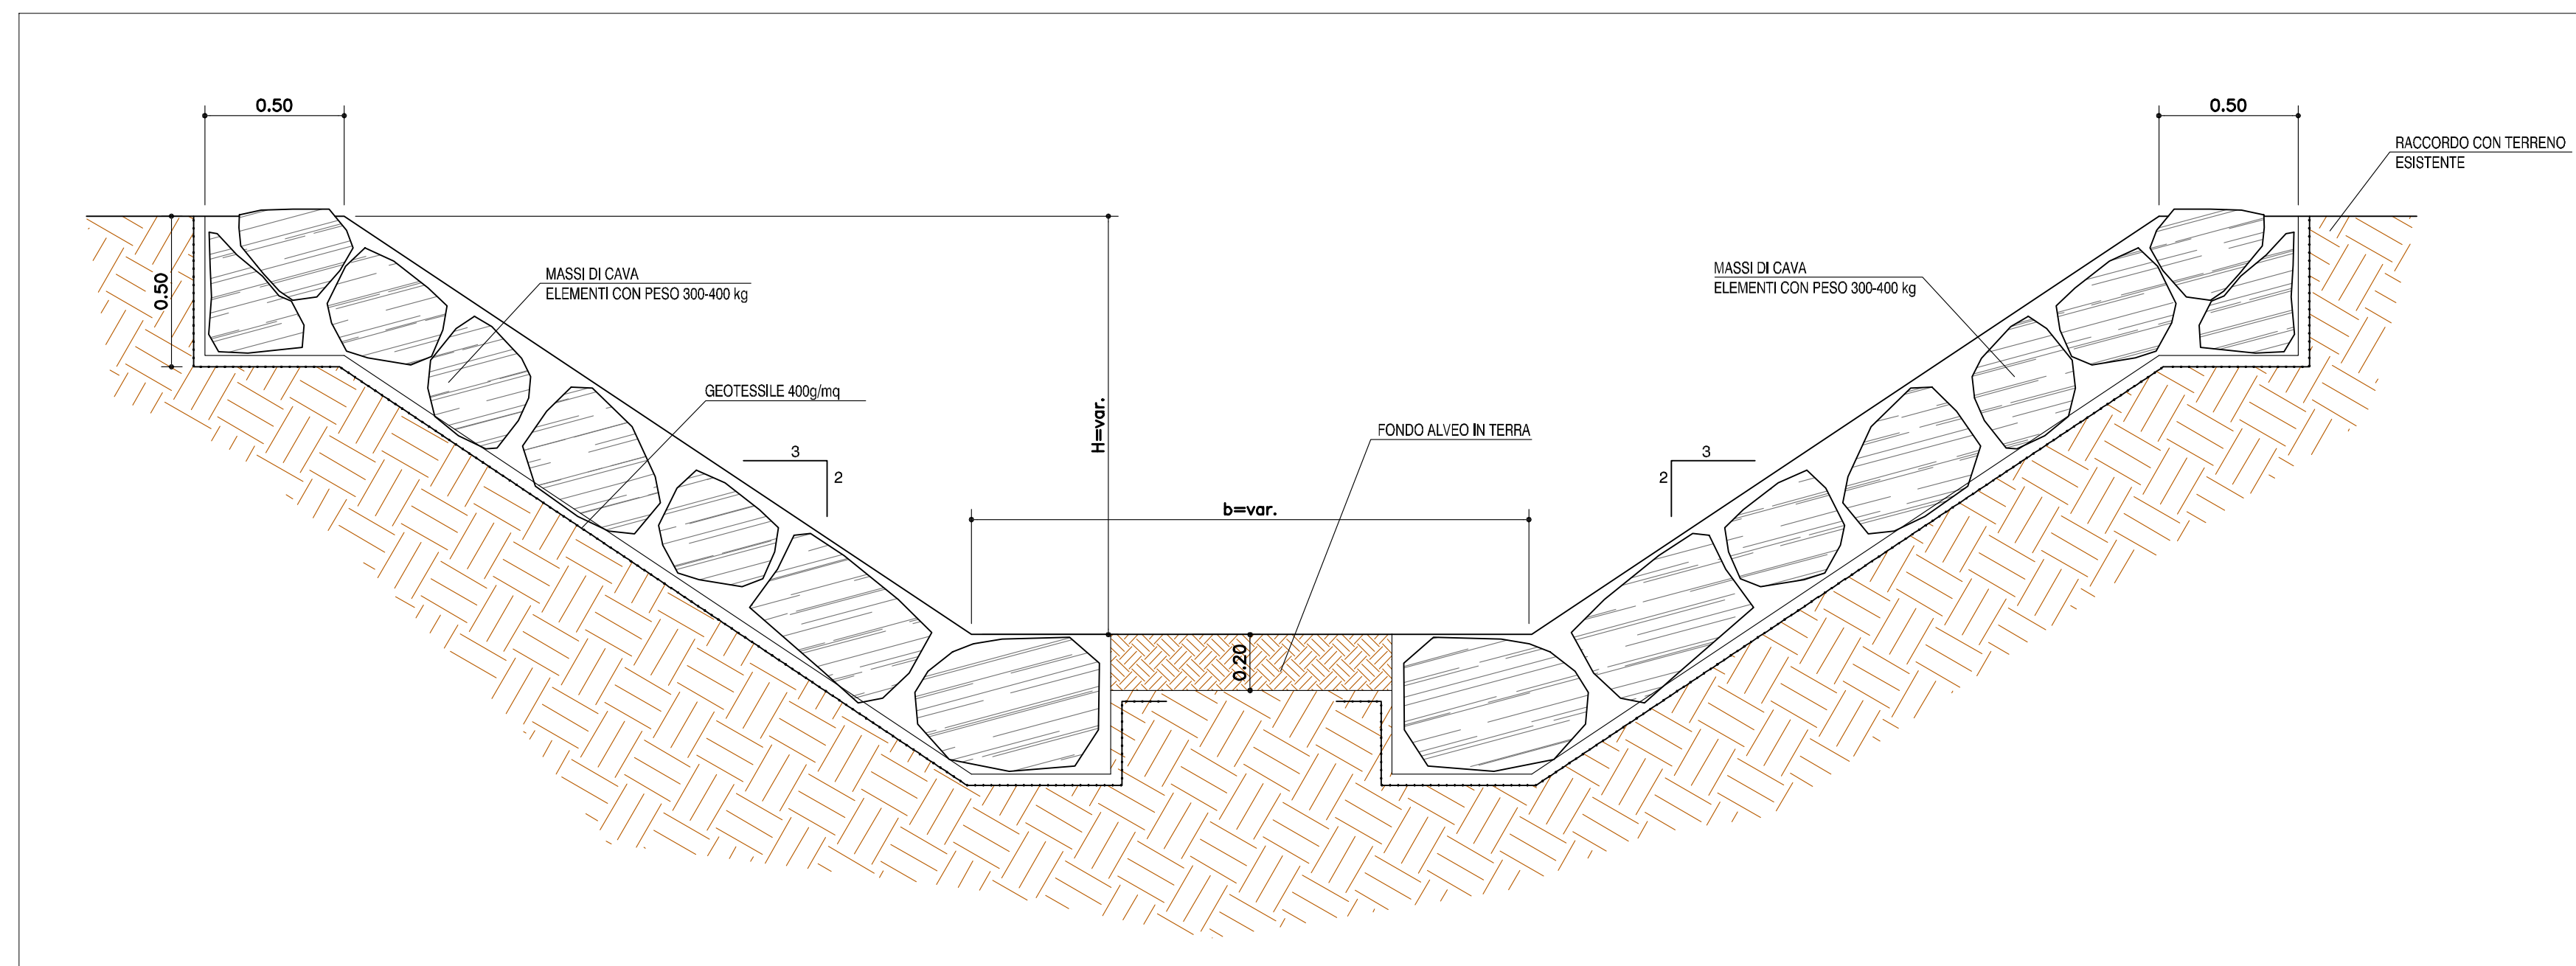


SEZIONE TIPO A2 - SCOGLIERA IN MASSI CEMENTATI
scala 1:20

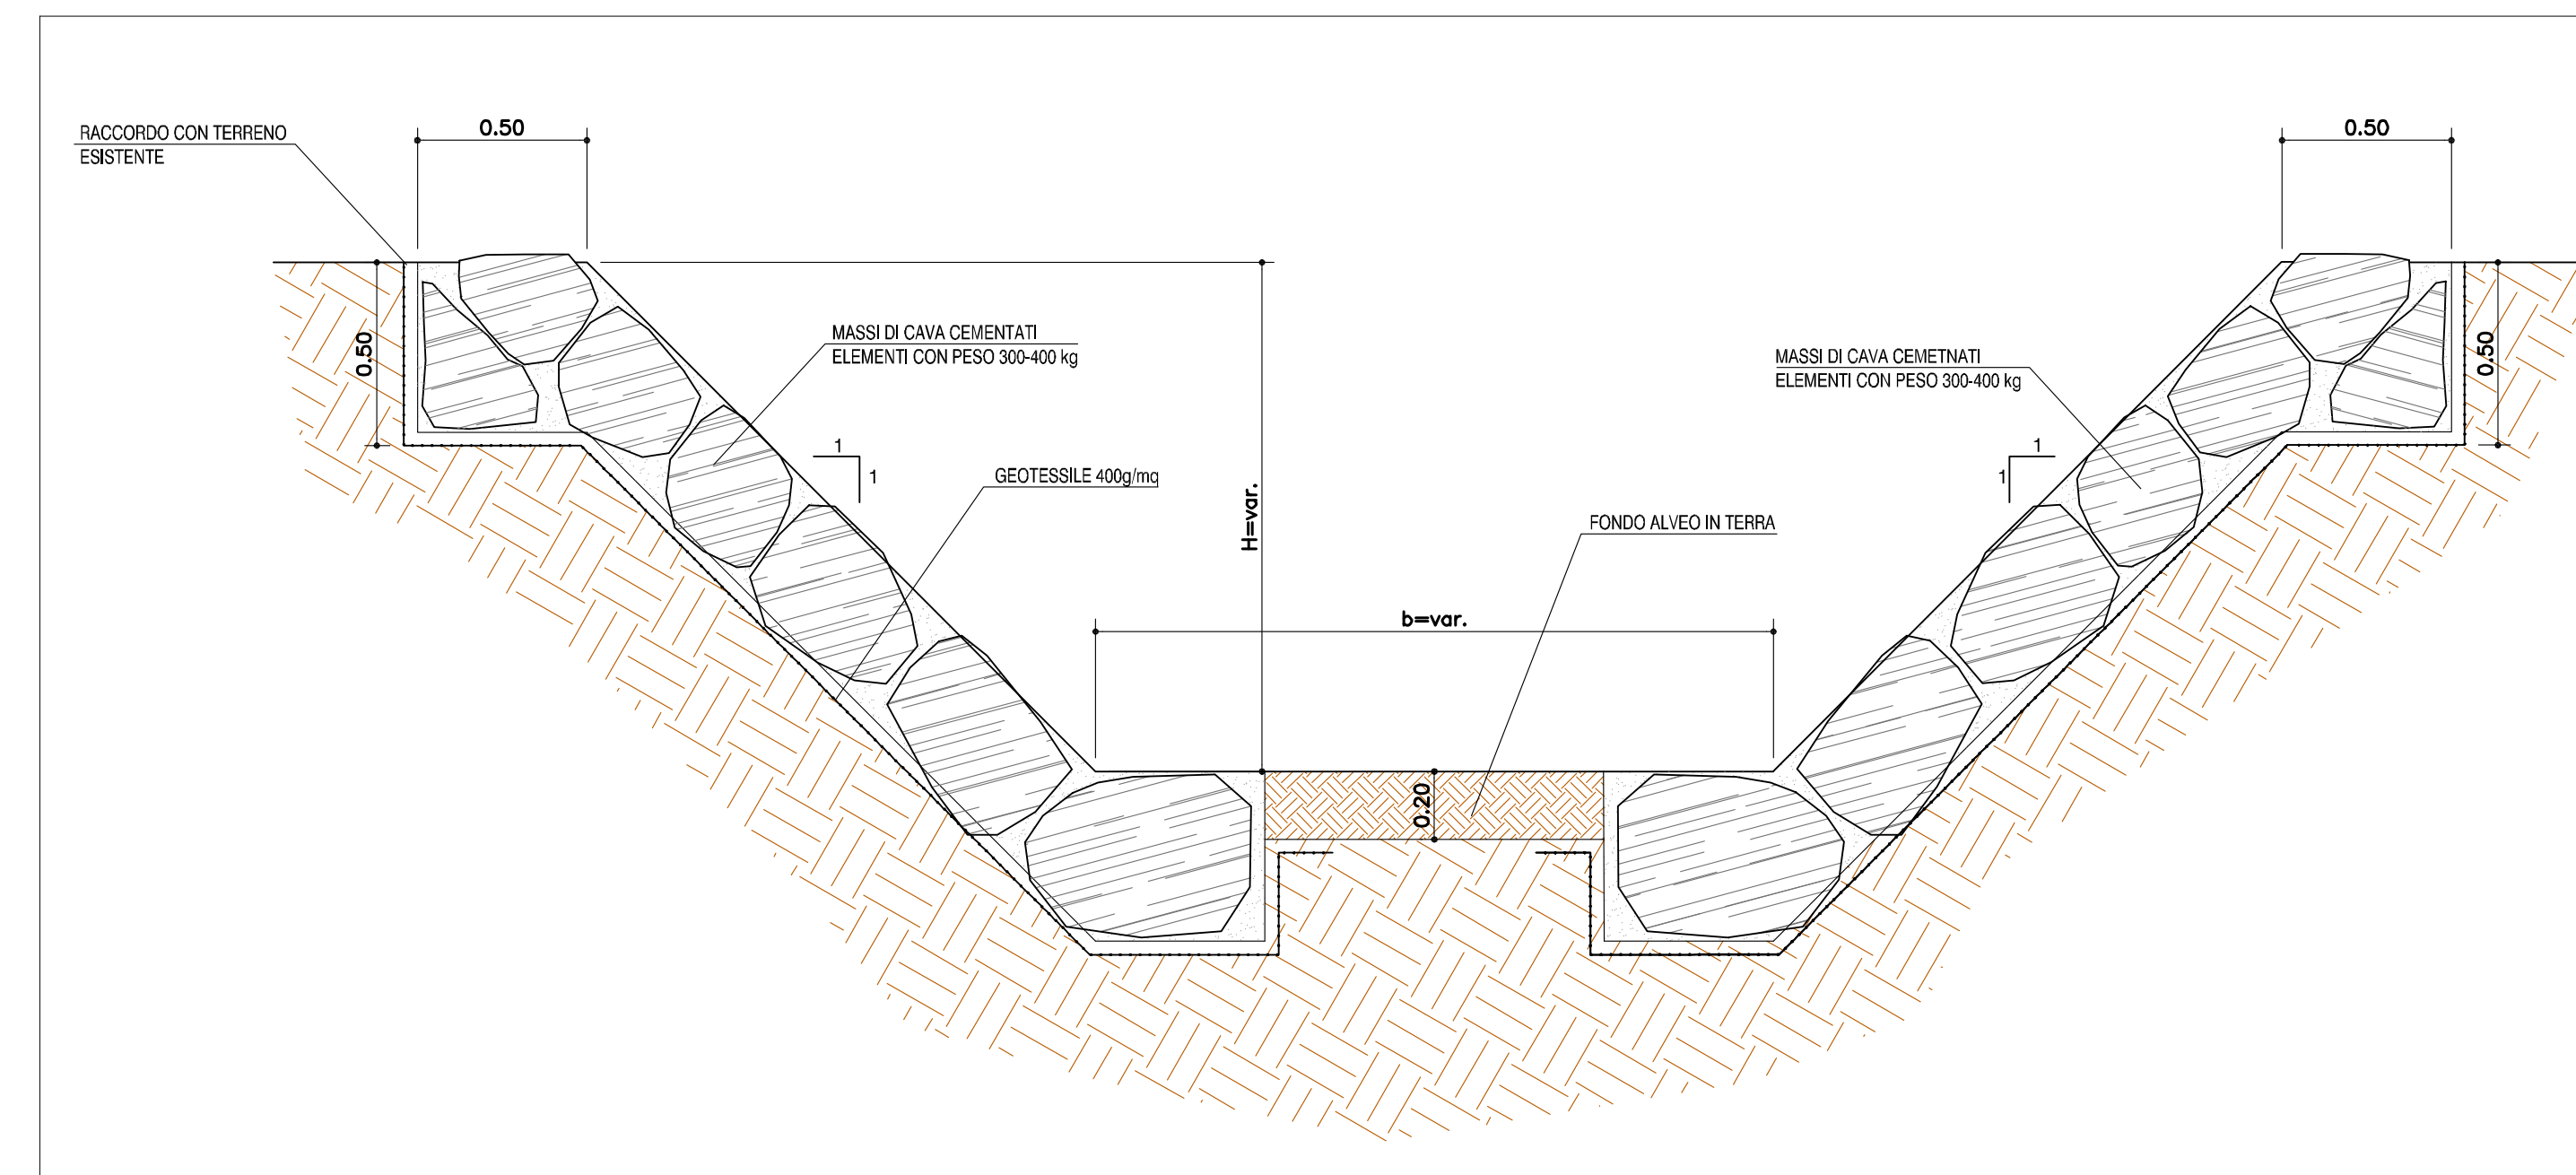


SEZIONE TIPO B - RIVESTIMENTO IN CALCESTRUZZO
scala 1:50

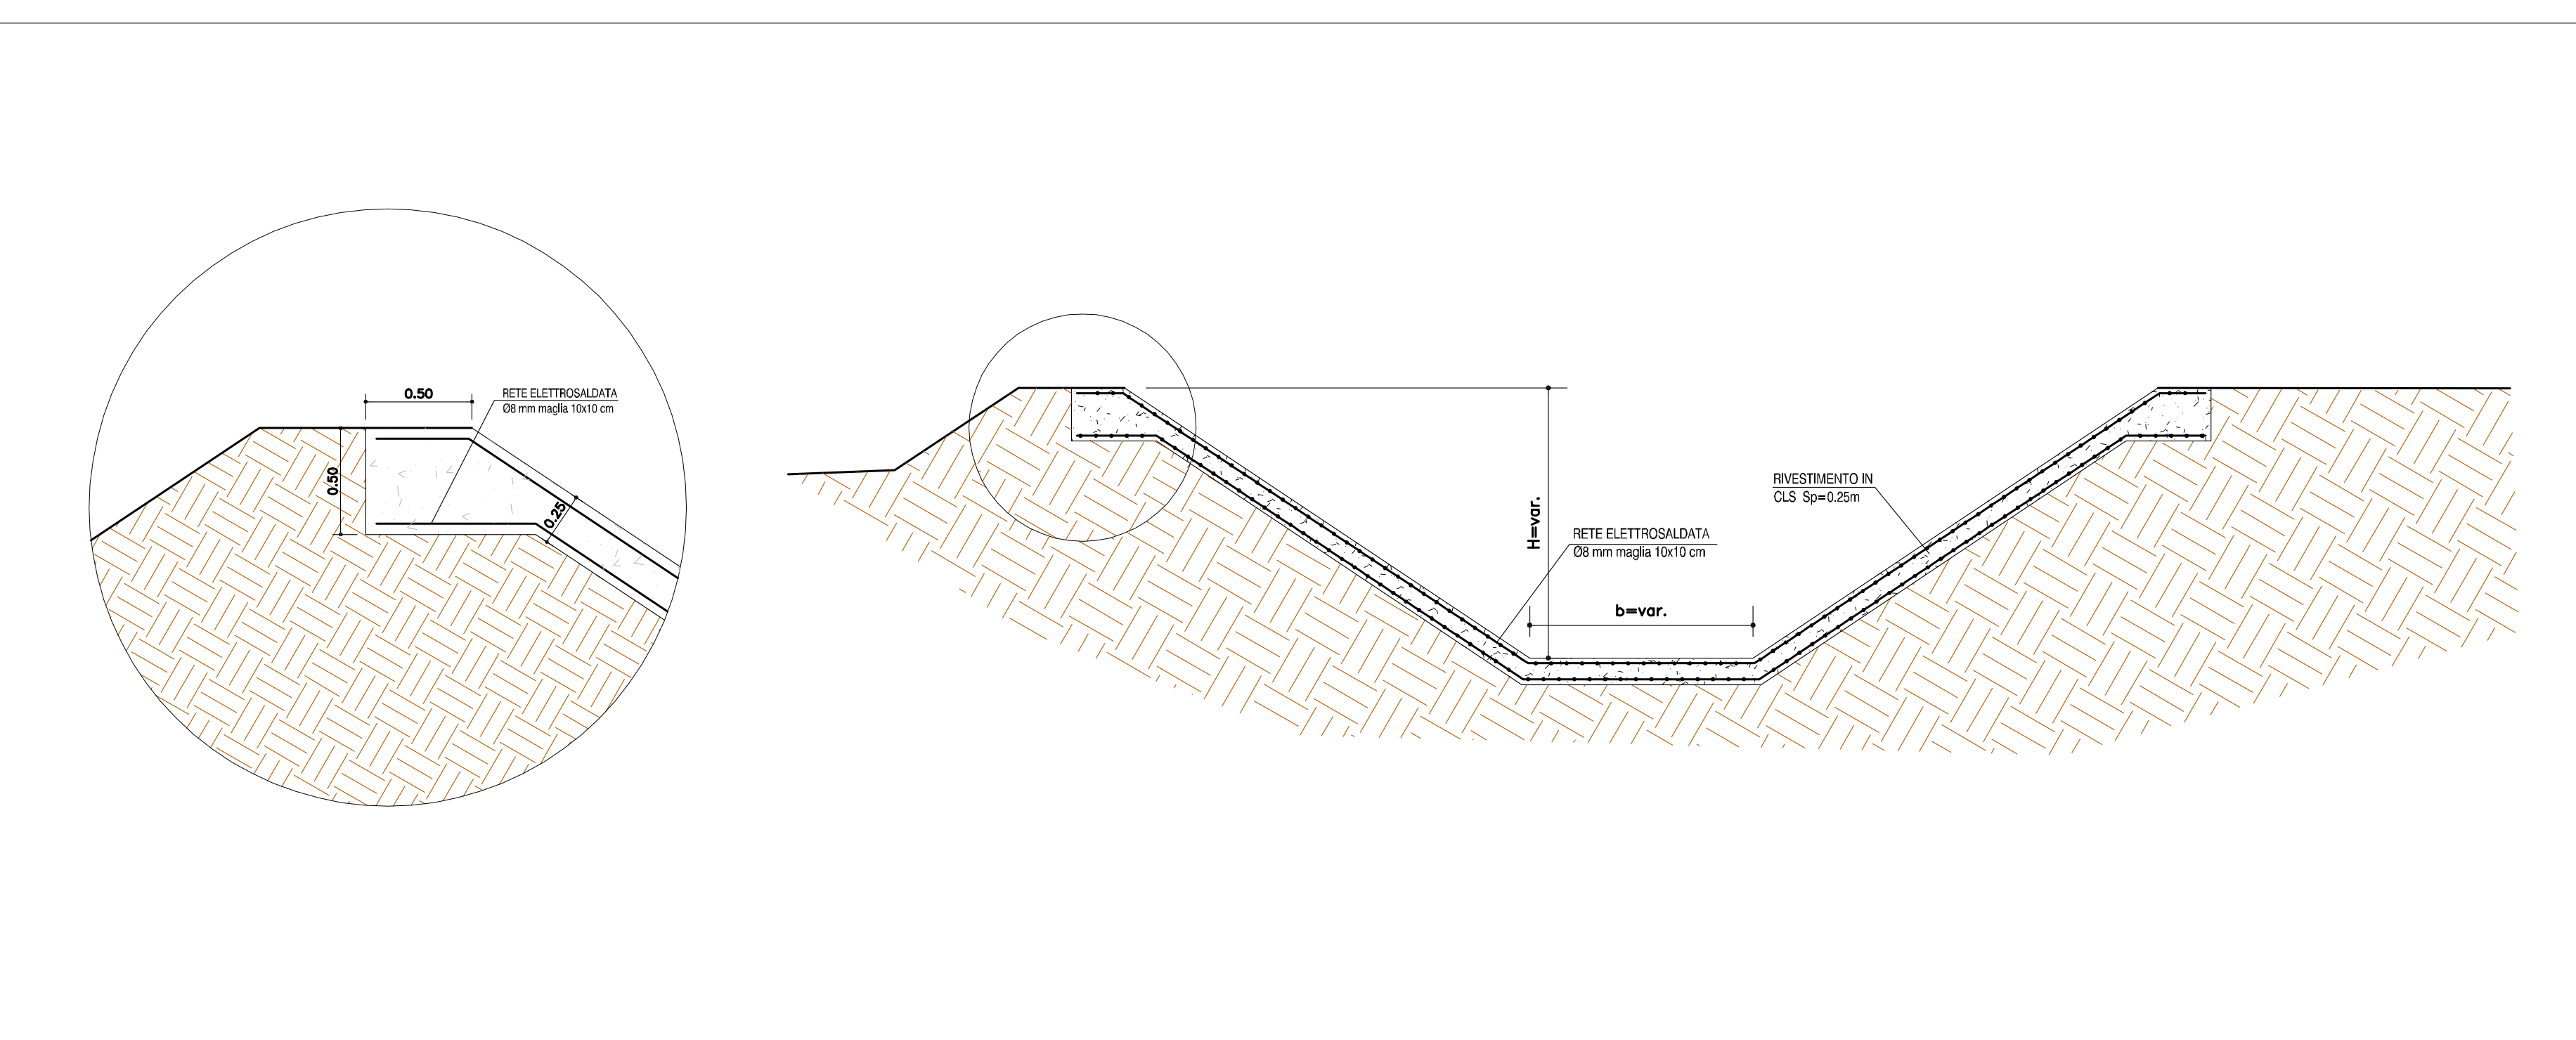


SEZIONE TIPO C - RIVESTIMENTO CON BIOSTUOIA VEGETALE
scala 1:20

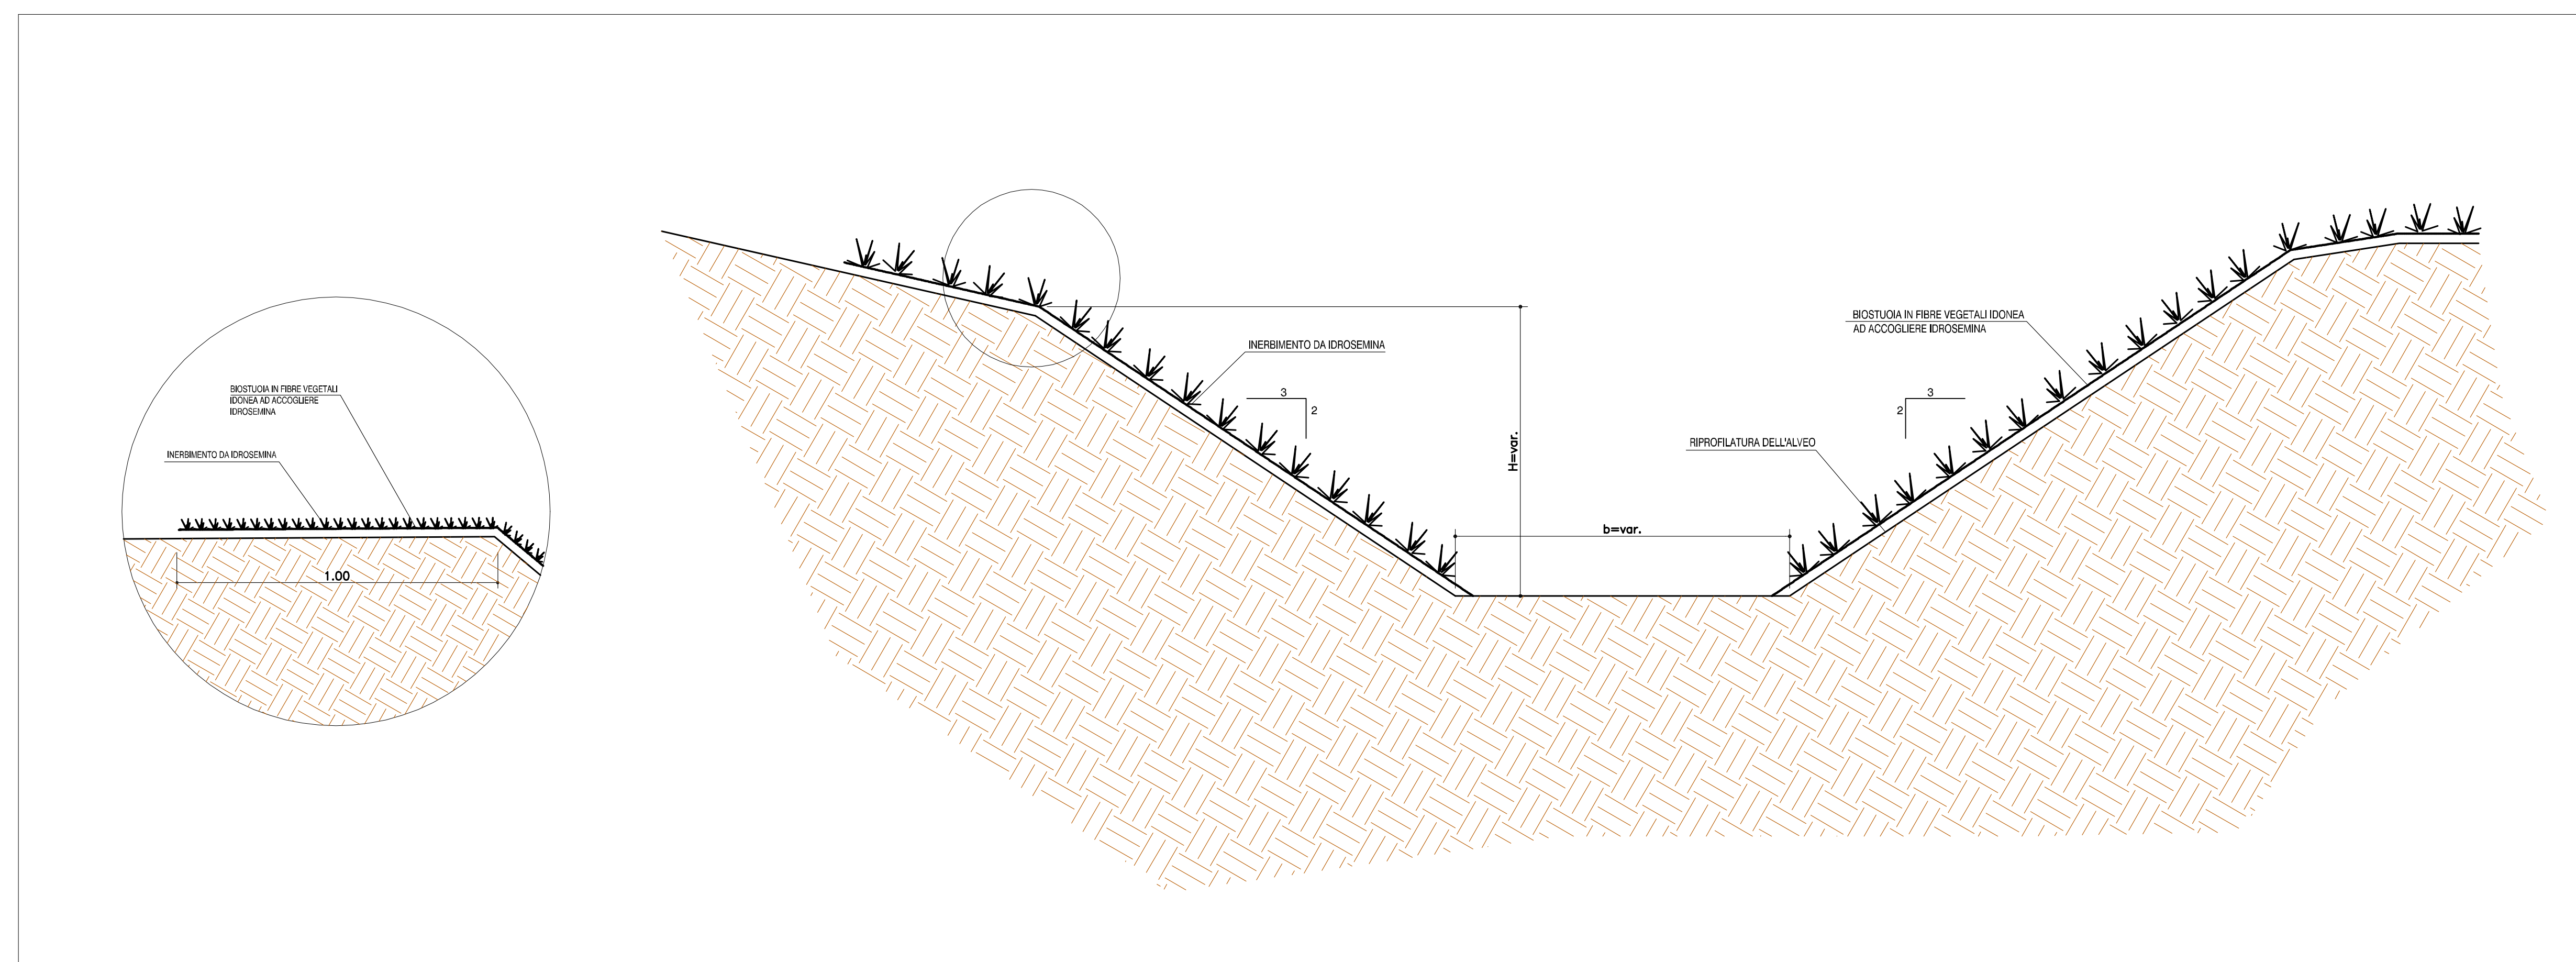

SEZIONE TIPO D - RIVESTIMENTO IN GABBIONI
scala 1:50

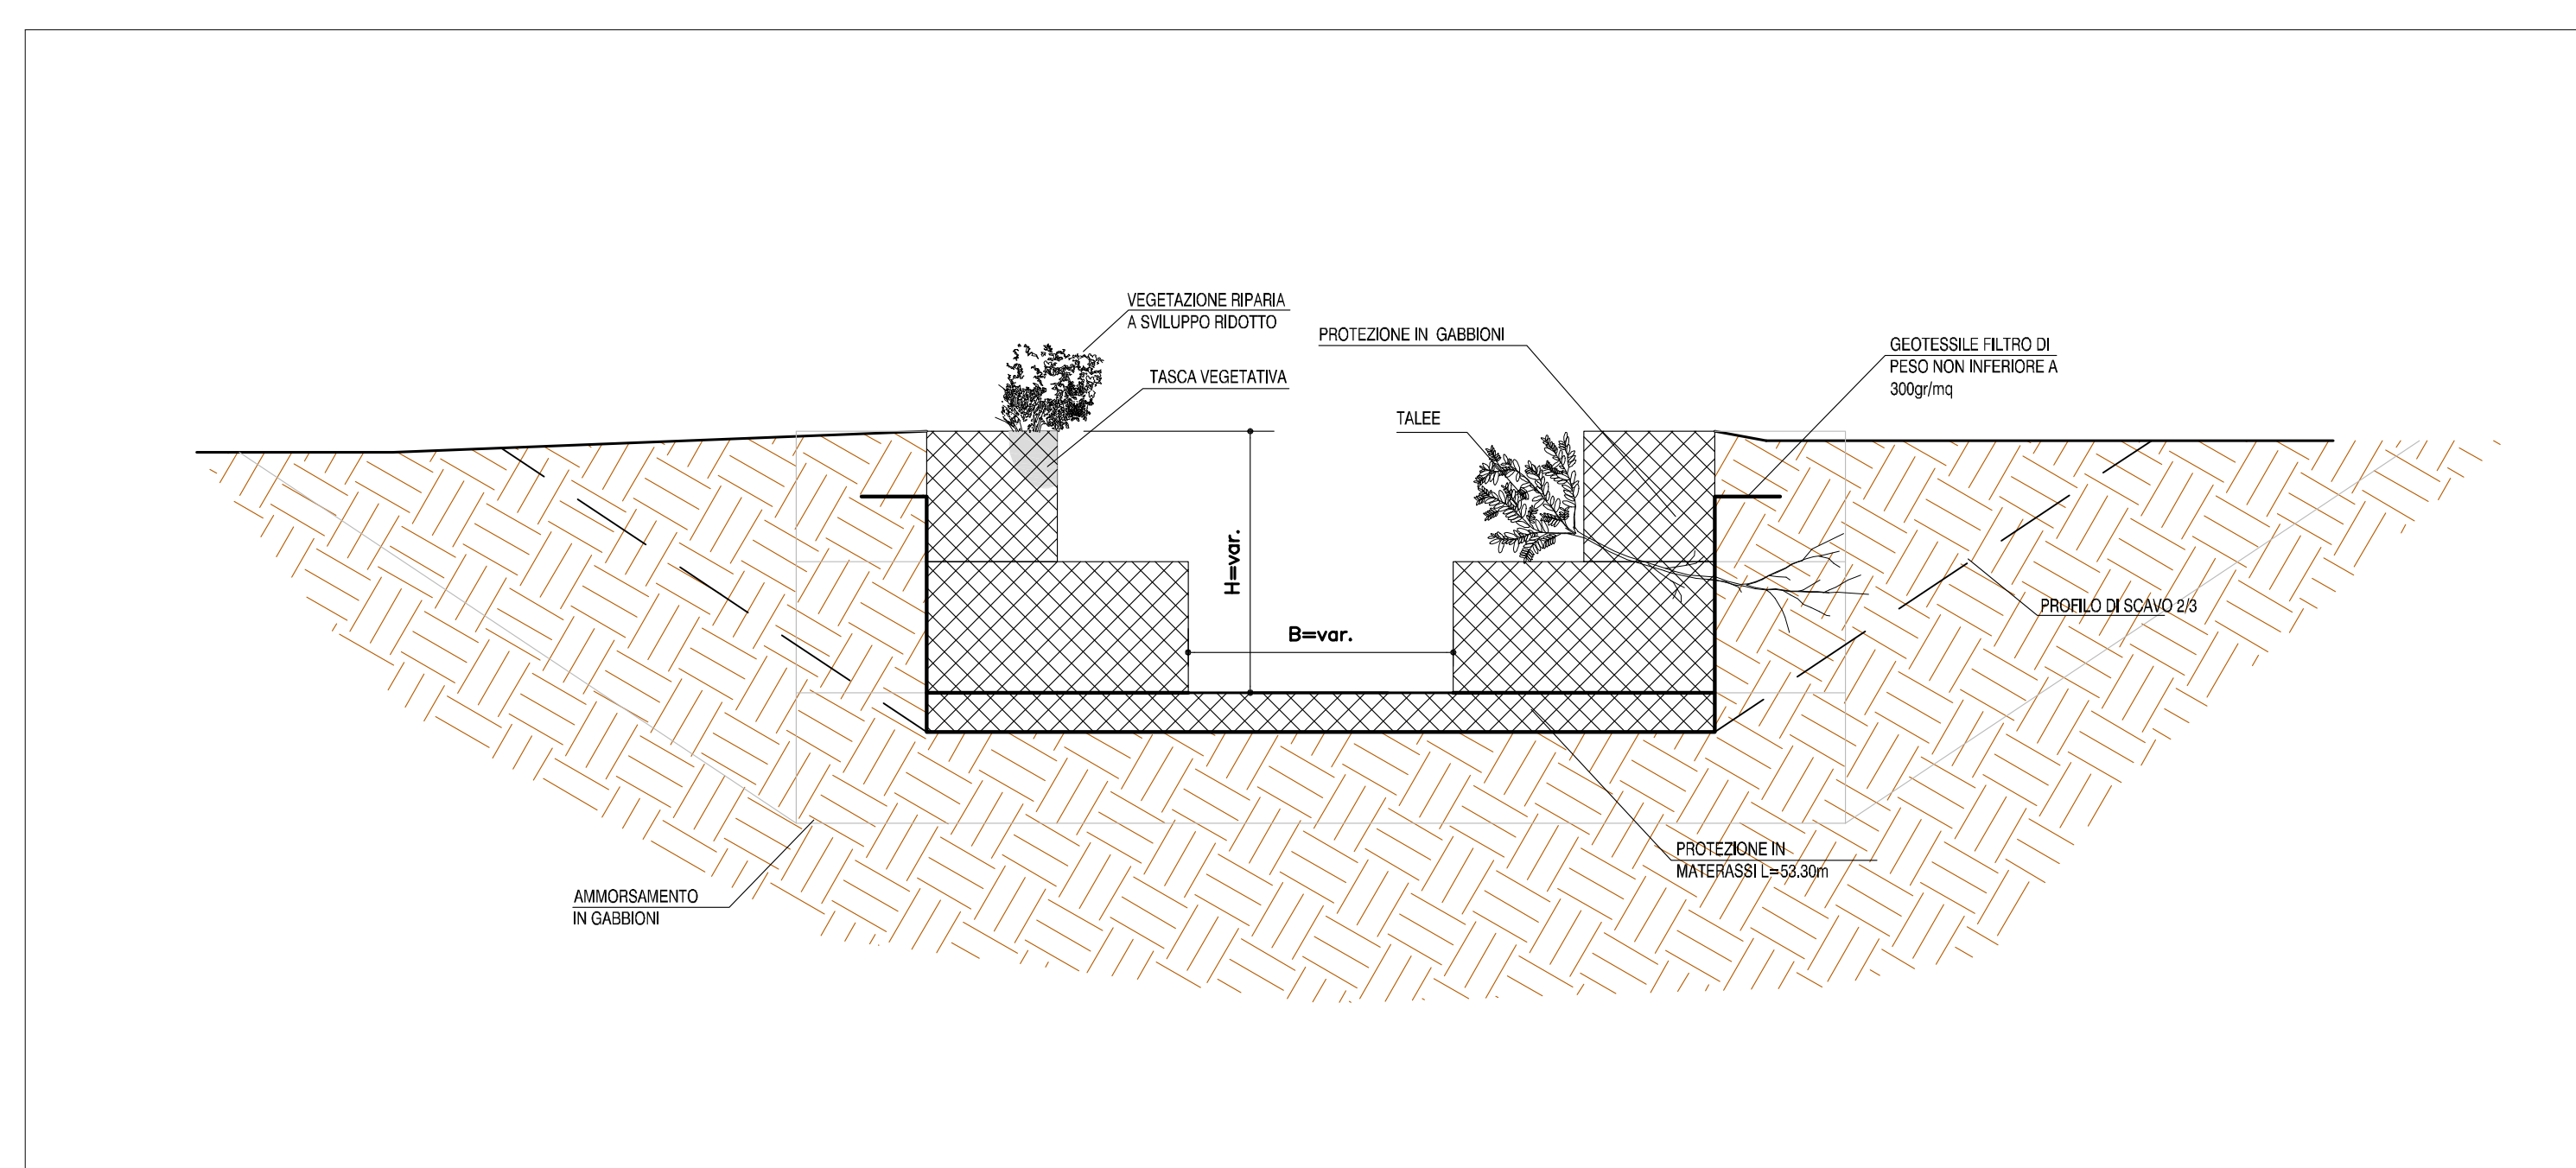

SEZIONE TIPO E - RIVESTIMENTO IN MATERASSI METALLICI TIPO RENO
scala 1:50

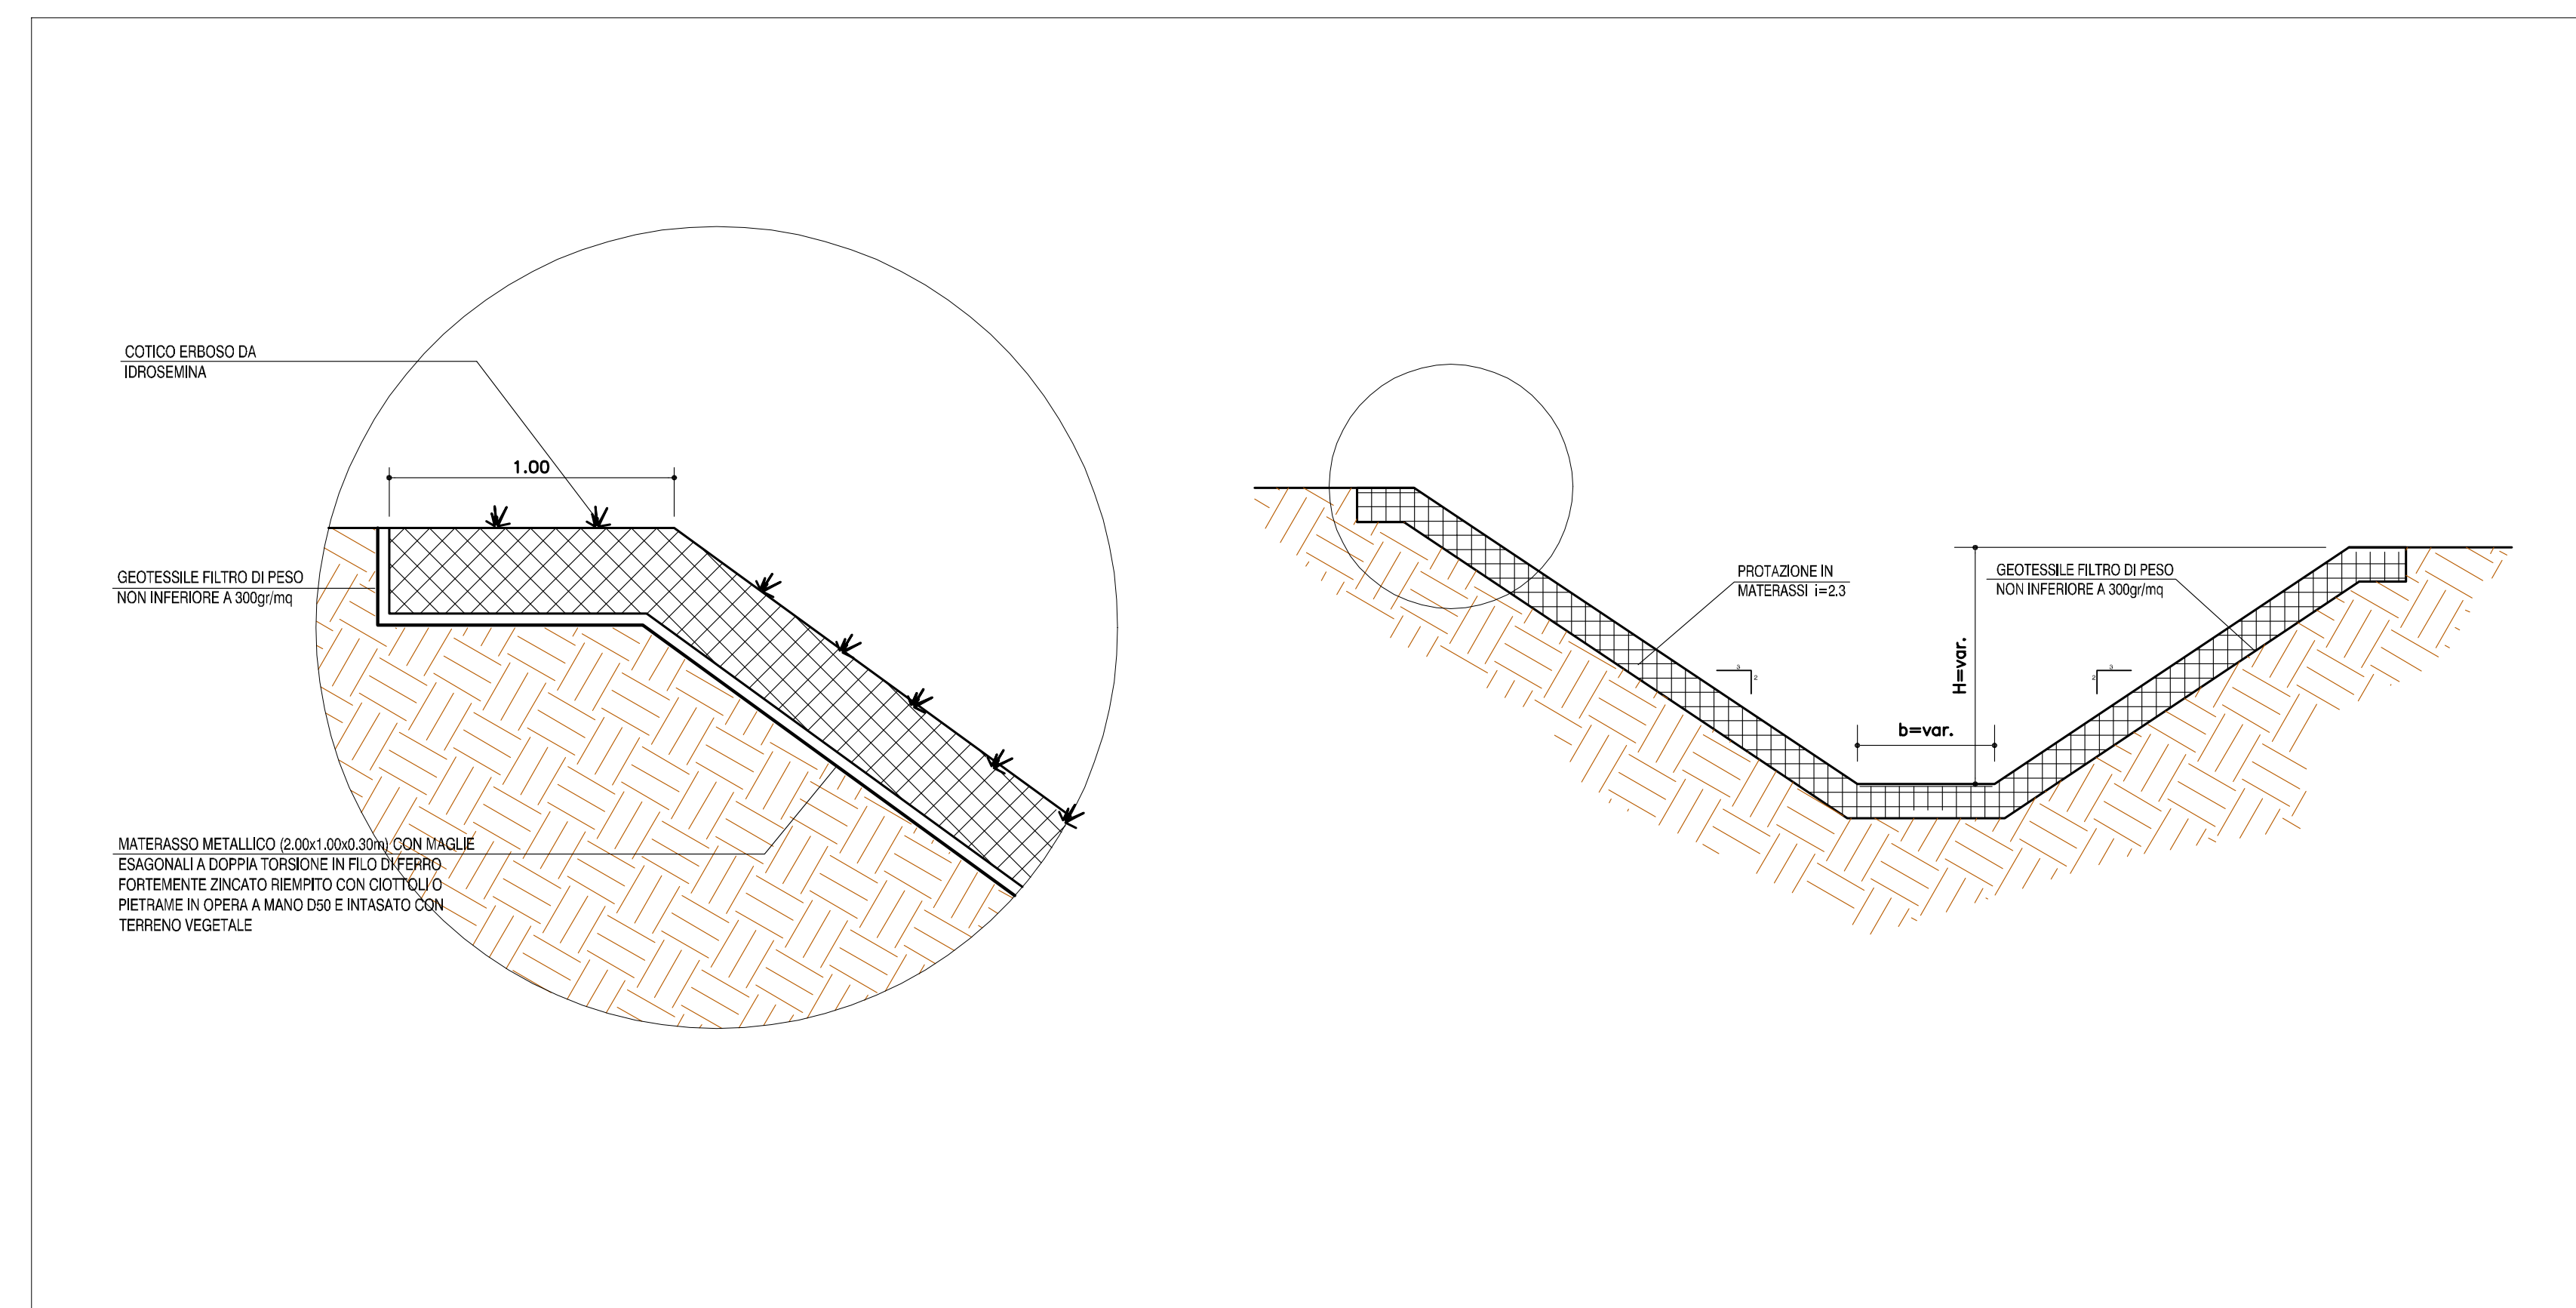

SAT Società Autostrada Tirrenica p.A.
GRUPPO AUTOSTRADALE PER L'ITALIA S.p.A.

AUTOSTRADA (A12) : ROSIGNANO – CIVITAVECCHIA
LOTTO 2

TRATTO: SAN PIETRO IN PALAZZI – SCARLINO
PROGETTO DEFINITIVO
INFRASTRUTTURA STRATEGICA DI PREMINENTE INTERESSE NAZIONALE LE CUI PROCEDURE DI APPROVAZIONE SONO REGOLATE DALL' ART. 161 DEL D.LGS. 163/2006

AU-CORPO AUTOSTRADALE
IDROLOGIA E IDRAULICA
INTERFERENZE IDROGRAFICHE
SEZIONI TIPOLOGICHE DI INTERVENTO

IL RESPONSABILE PROGETTAZIONE SPECIALISTICA Ing. Alessandro ART Ord. Pogg. Milano N. 20015	IL RESPONSABILE INTERAZIONE PRESSIONE SPECIALISTICA Ing. Assessorato ART Ord. Pogg. Milano N. 20015	IL DIRETTORE TECNICO Ing. Maurizio Torresi Ord. Pogg. Milano N. 16492
COORDINATORE GENERALE APS	RESPONSABILE DIREZIONE SVILUPPO INFRASTRUTTURE	

PROGETTO ELABORATO	DATA	REVISIONE
12/12/2011	FEBBRAIO 2011	001
12/12/2011	varie	

spea ingegneria europea

ingegneria europea

CONSULENZA A CARICHI DI

RESPONSABILE DI COMMISSIONE
Ing. Michele Pirella
Ord. Ingg. Anzio N. 833

VISTO DEL COMMITTENTE
SAT

VISTO DEL CONCESSIONE

COORDINATORE OPERATIVO DI PROGETTO