



STRALCIO PLANIMETRICO

Scala 1:500

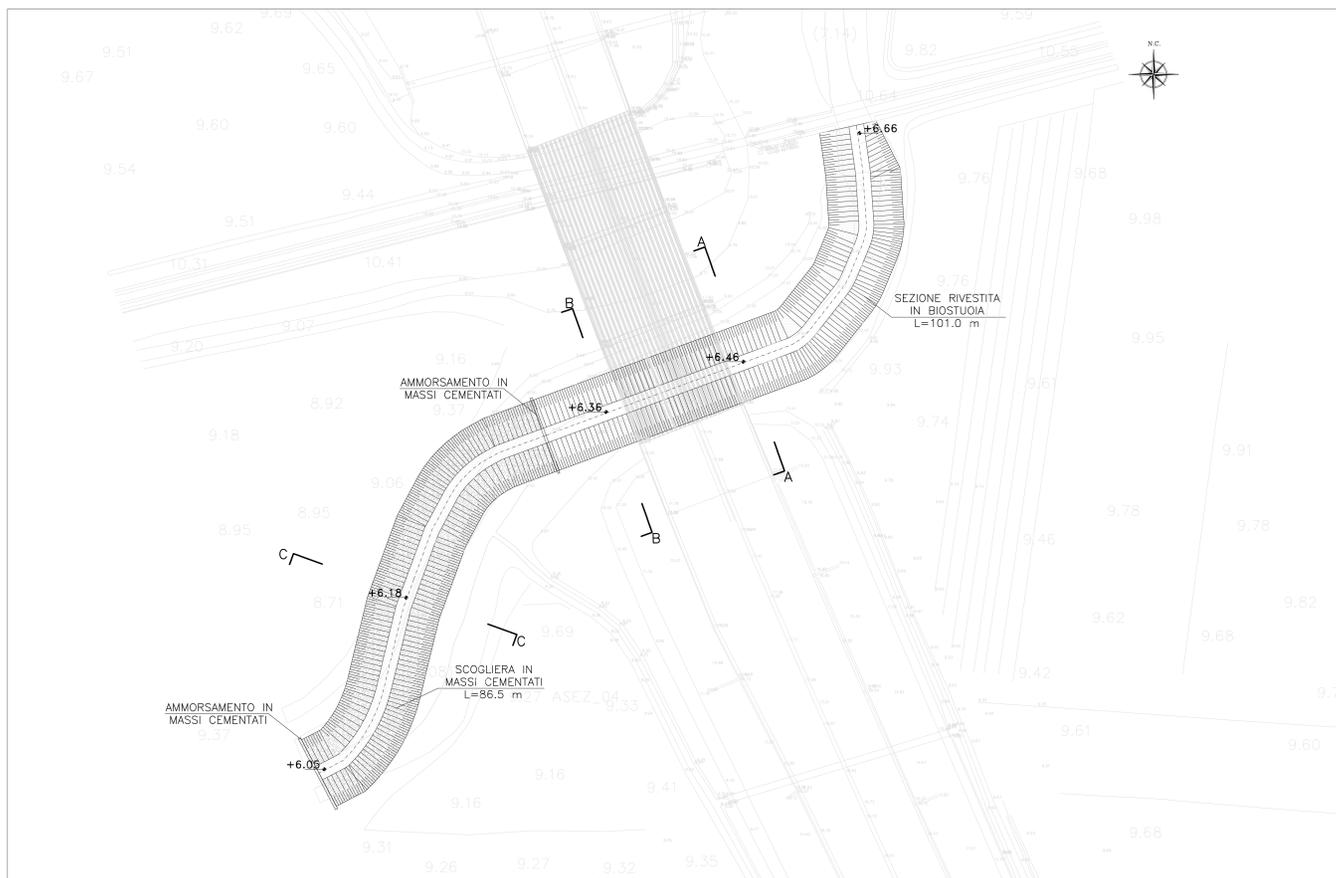


SEZIONE C-C

Scala 1:100

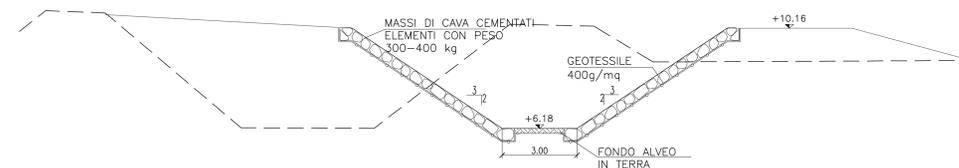


SEZIONE A-A

Scala 1:100

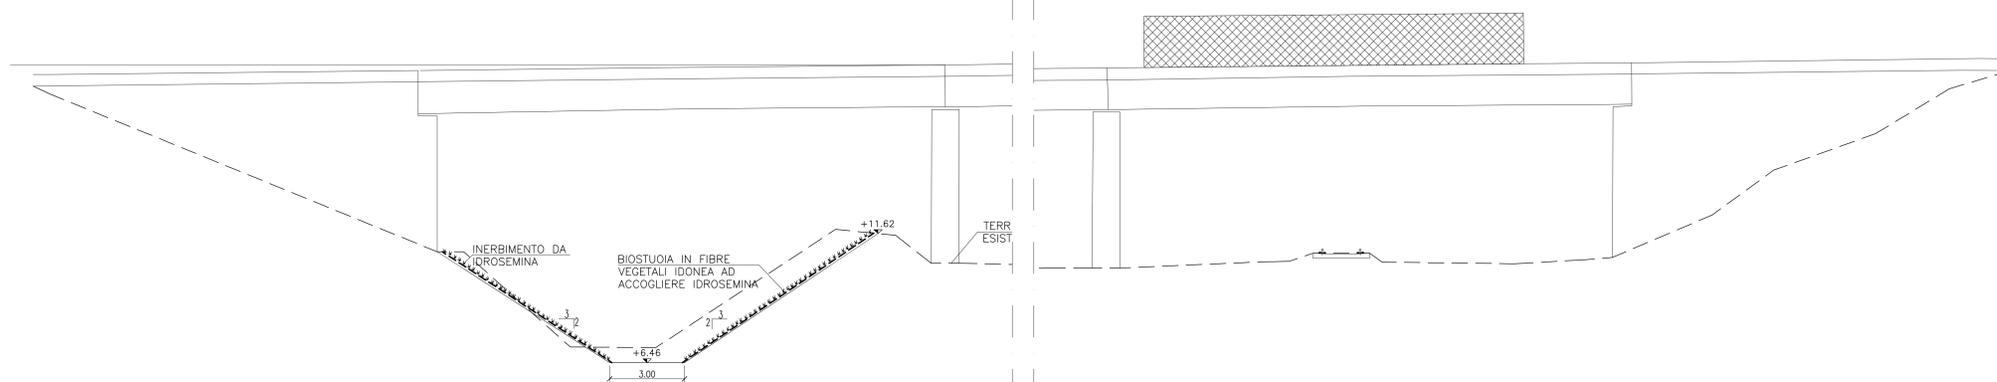

SEZIONE B-B

Scala 1:100

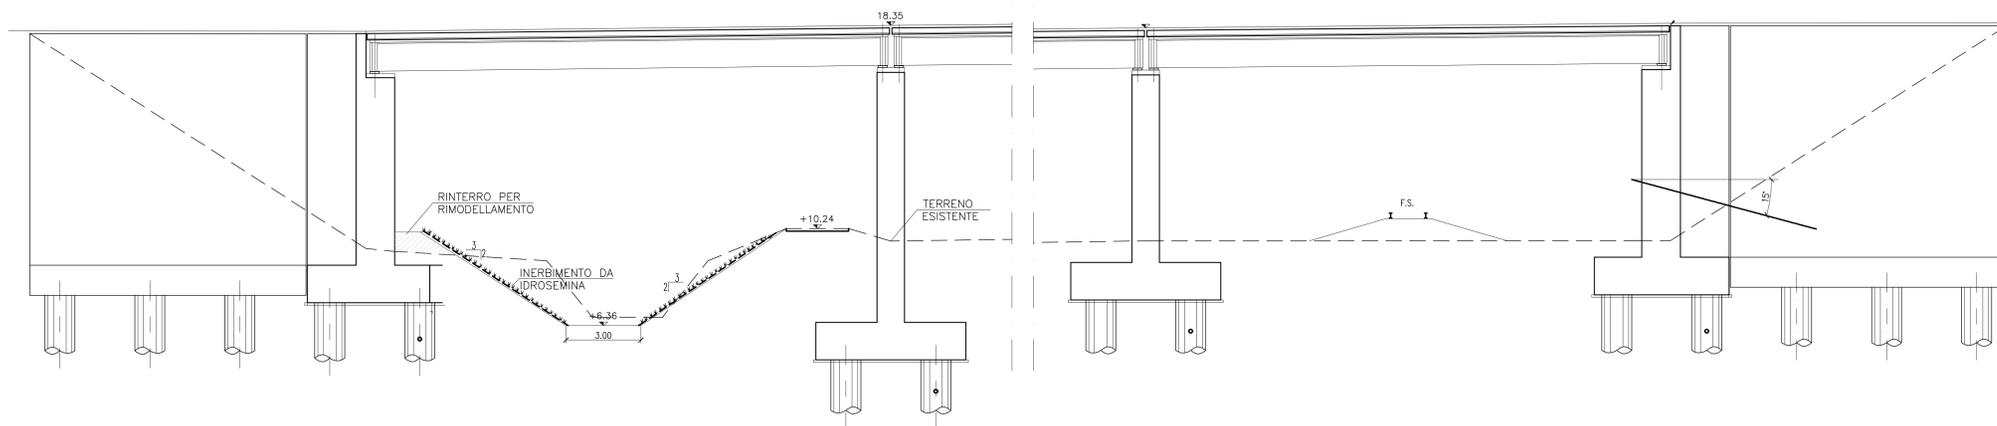

Società Autostrada Tirrenica p.A.
GRUPPO AUTOSTRADALE PER L'ITALIA S.p.A.

AUTOSTRADA (A12) : ROSIGNANO – CIVITAVECCHIA
LOTTO 2

TRATTO: SAN PIETRO IN PALAZZI – SCARLINO

PROGETTO DEFINITIVO

INFRASTRUTTURA STRATEGICA DI PREMINENTE INTERESSE
NAZIONALE LE CUI PROCEDURE DI APPROVAZIONE SONO REGOLATE
DALL' ART. 161 DEL D.LGS. 163/2006

AU-CORPO AUTOSTRADALE
IDROLOGIA E IDRAULICA
INTERFERENZE IDROGRAFICHE
TORRENTE ACQUERTA – SISTEMAZIONI IDRAULICHE

IL RESPONSABILE PROGETTAZIONE SPECIALISTICA Ing. Alessandro ART Ord. Ingg. Milano N. 20015		IL RESPONSABILE INTEGRAZIONE PRESSIONE SPECIALISTICA Ing. Assessorio ART Ord. Ingg. Milano N. 20015 COORDINATORE GENERALE APS		IL DIRETTORE TECNICO Ing. Maurizio Torresi Ord. Ingg. Milano N. 16492 RESPONSABILE DIREZIONE SVILUPPO INFRASTRUTTURE	
REPERIMENTI ELABORATI direttore 12/12/2011		FILE a. progetto IDR022		DATA FEBBRAIO 2011	
spea ingegneria europea		ELABORAZIONE A CURA DI ELABORAZIONE PROGETTALE A CURA DI		SCALE varie	
COORDINATORE A CURA DI Ing. Michele Panella Ord. Ingg. Aniene N. 833 COORDINATORE OPERATIVO DI PROGETTO		VISTO DEL COMMITTENTE SAT		VISTO DEL CONCESSIONE 	