STRALCIO PLANIMETRICO

Scala 1:500

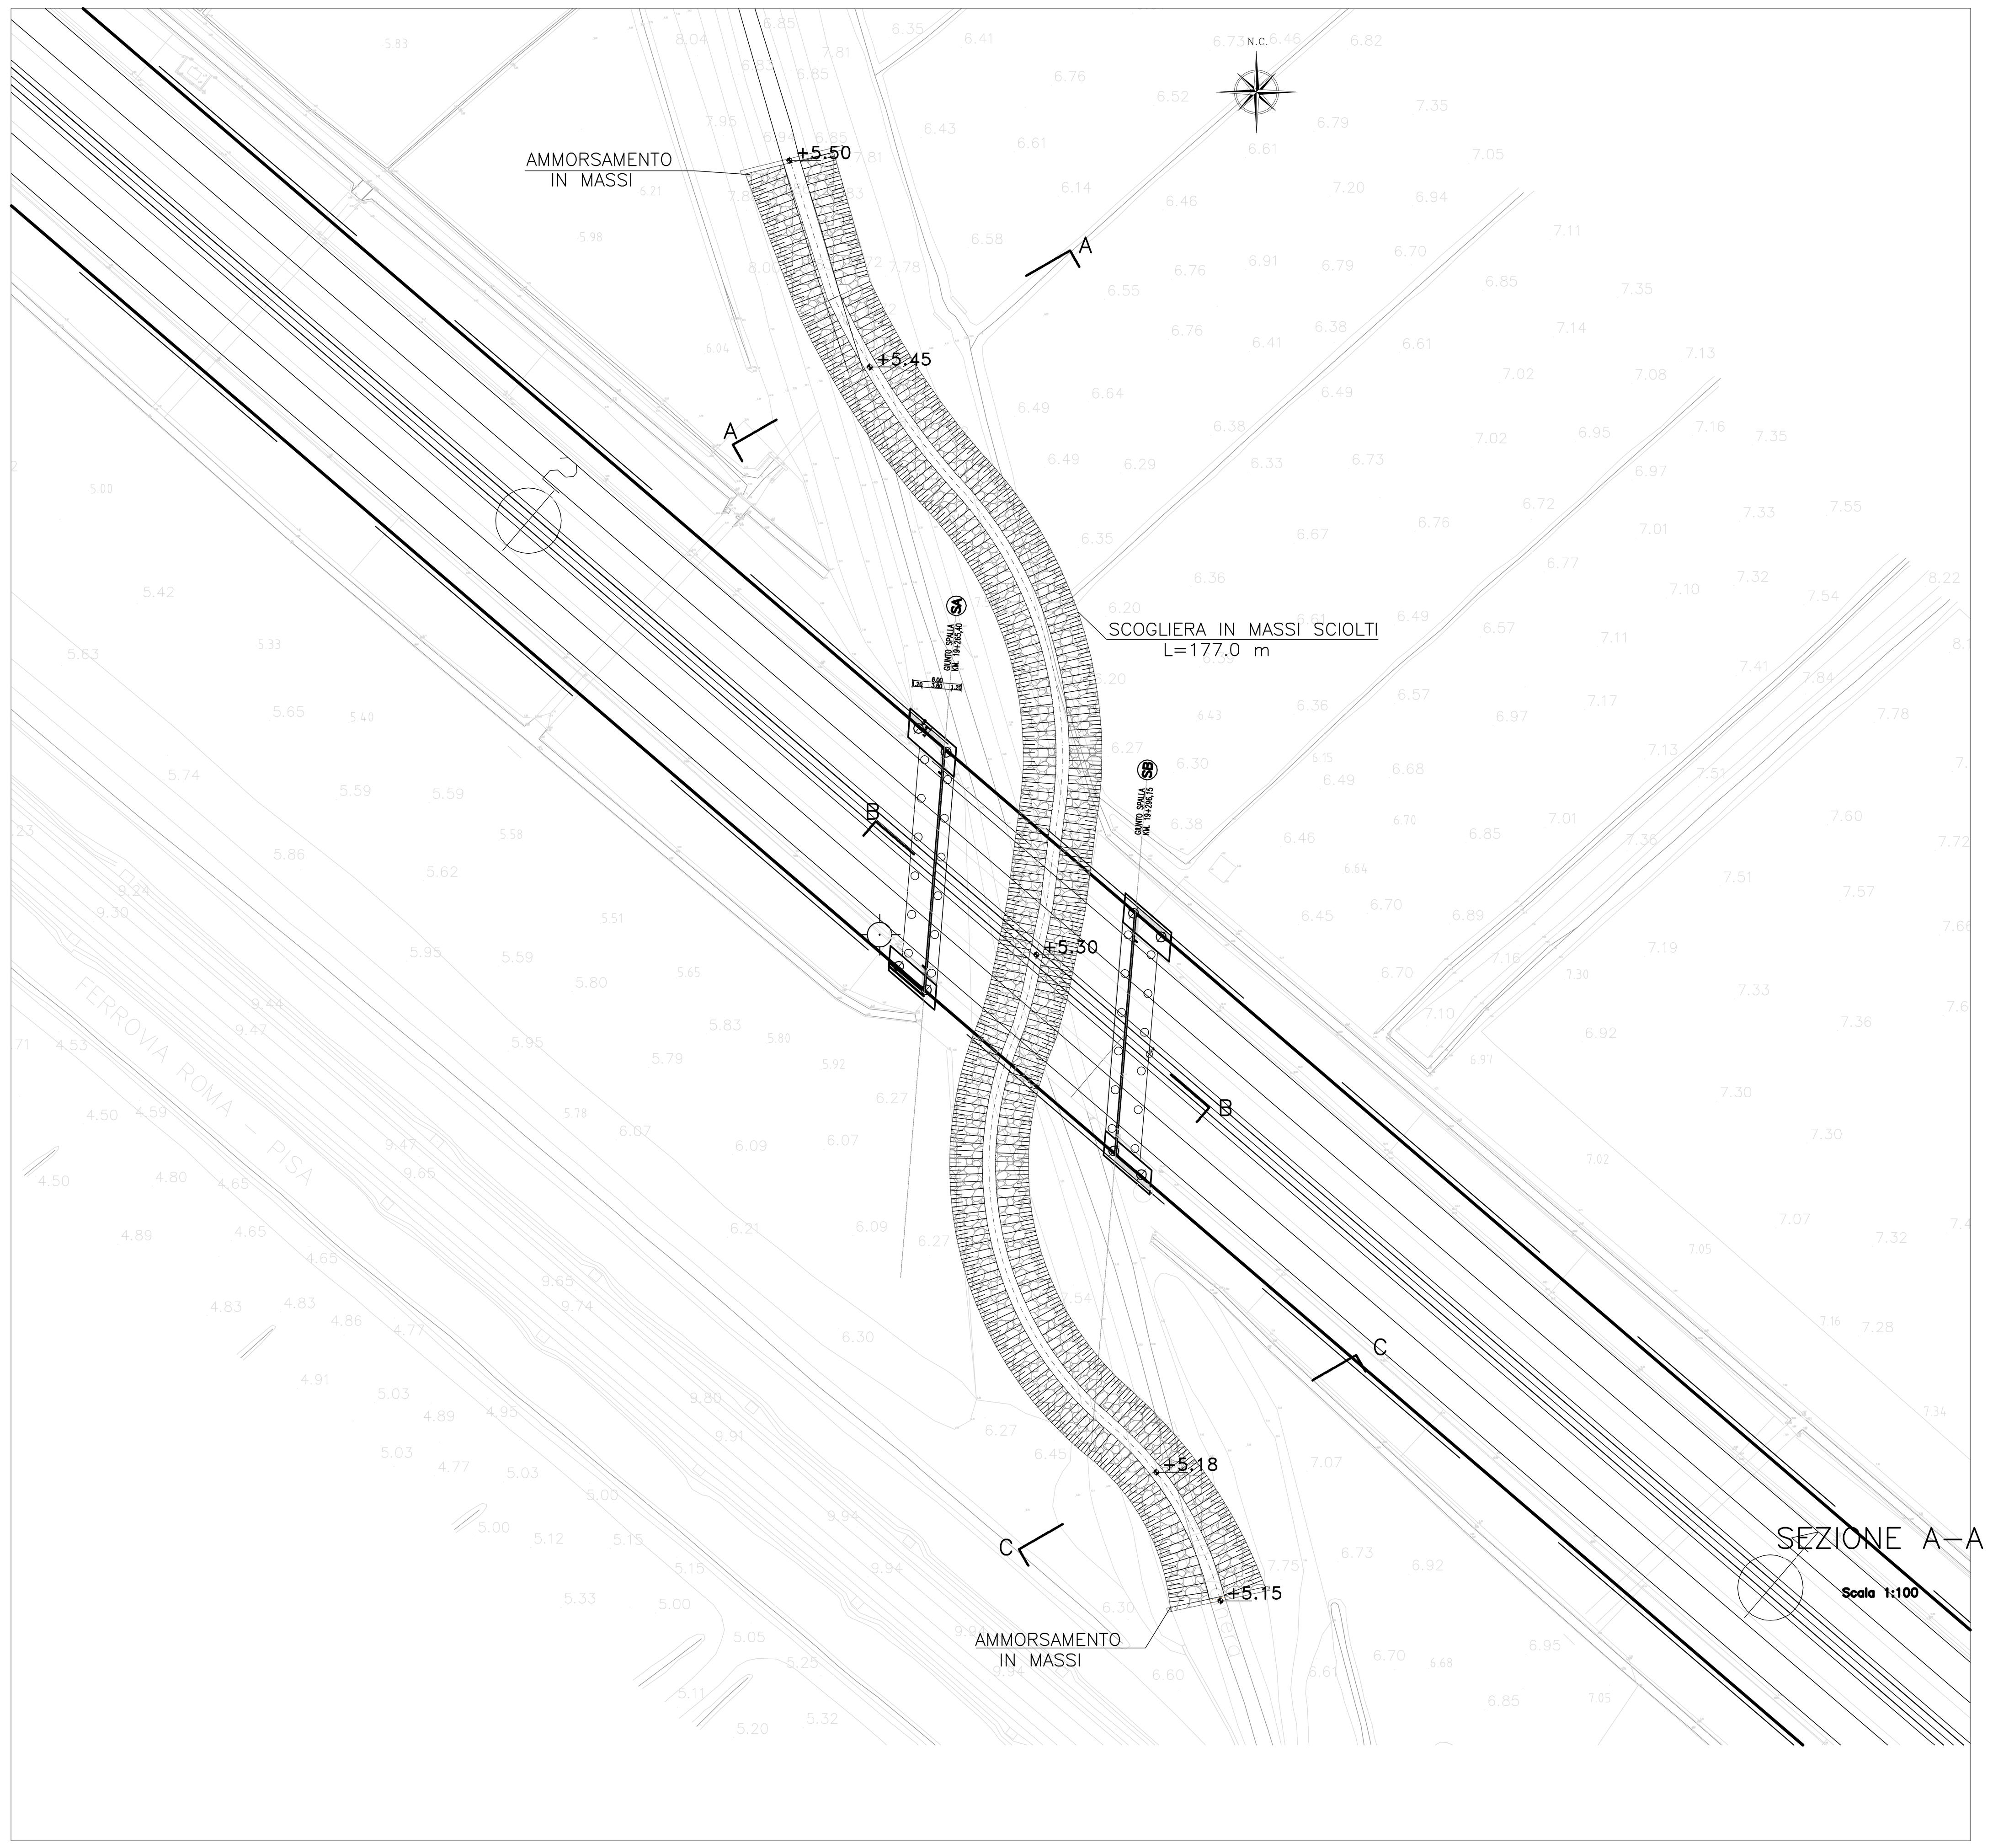

SEZIONE A–A

Scala 1:100

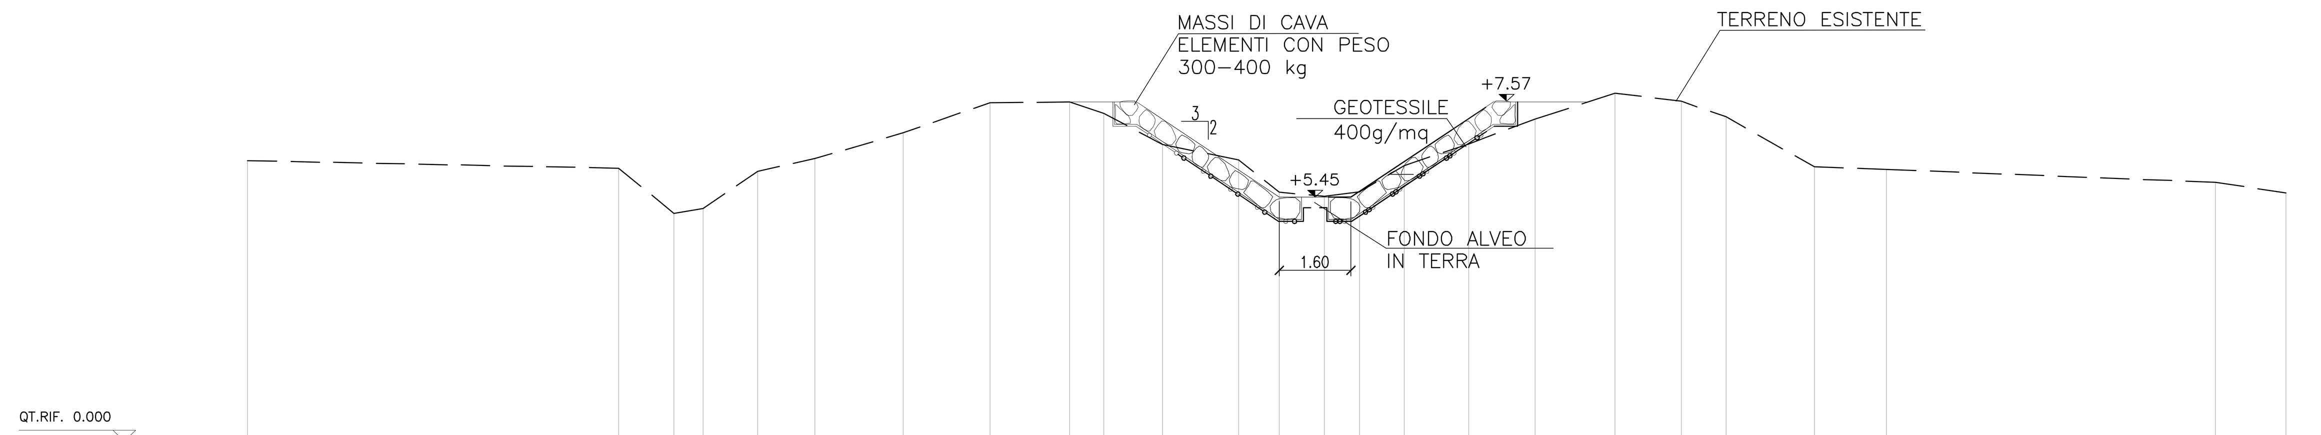

QUOTE TERRENO	6.27	6.10	5.09	5.20	6.03	6.31	6.89	7.56	7.57	7.32	6.63	6.28	5.56	5.47	5.57	6.15	6.64	7.20	7.77	7.59	7.24	6.13	6.07	5.78	5.54
DIST. PARZIALI		8.29	1.23	0.65	1.22	1.28	1.97	1.94	1.78	0.76	1.31	1.70	0.91	1.01	0.79	0.99	1.44	1.48	1.79	1.48	1.00	1.97	1.61	7.35	1.57
DIST. PROGRESSIVE	0.00	8.29	9.53	10.18	11.40	12.68	14.65	16.59	18.37	19.13	20.44	22.14	23.05	24.06	24.84	25.84	27.28	28.76	30.55	32.03	33.03	35.00	36.61	43.96	45.53

SEZIONE B–B

Scala 1:100

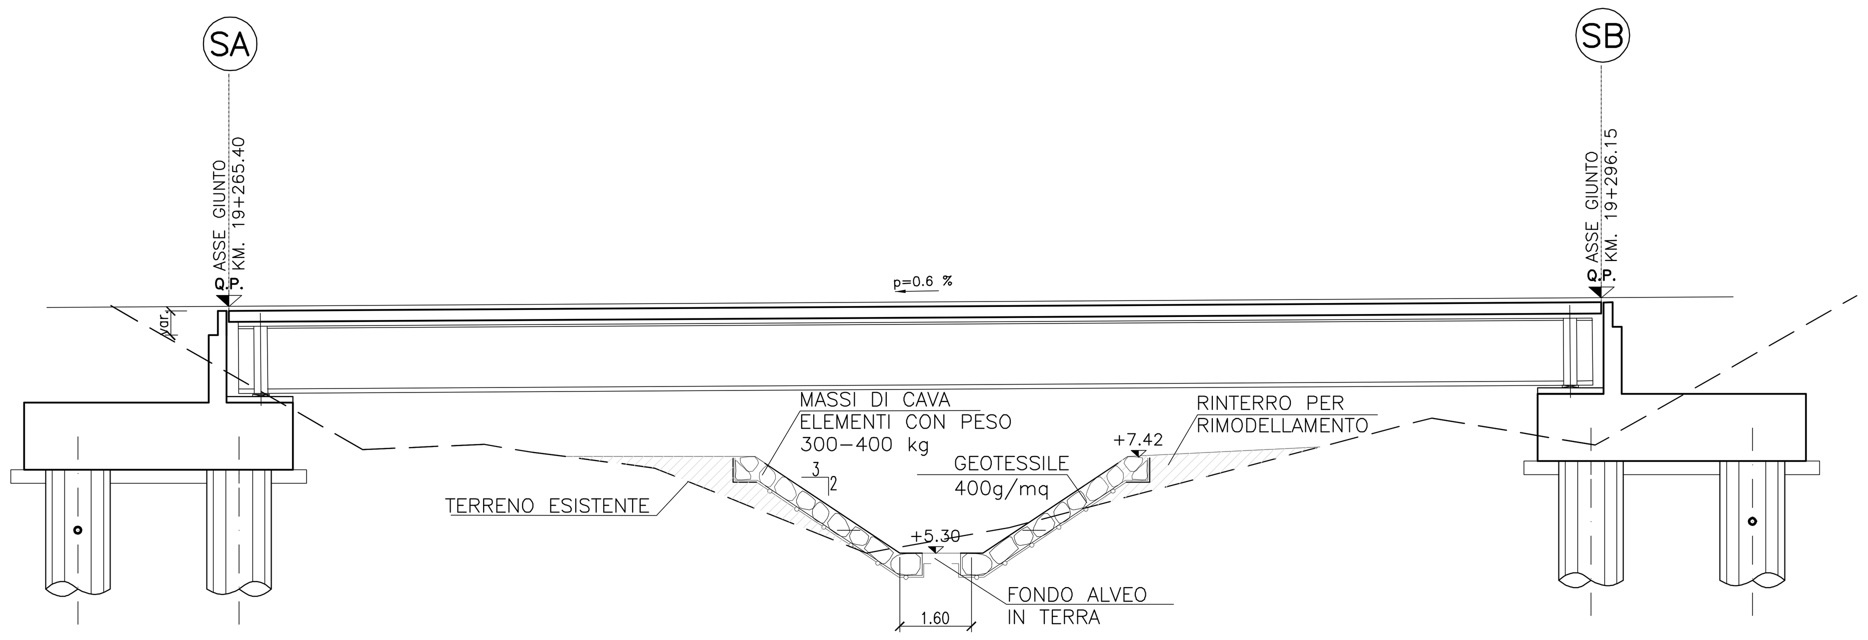

SEZIONE C–C

Scala 1:100

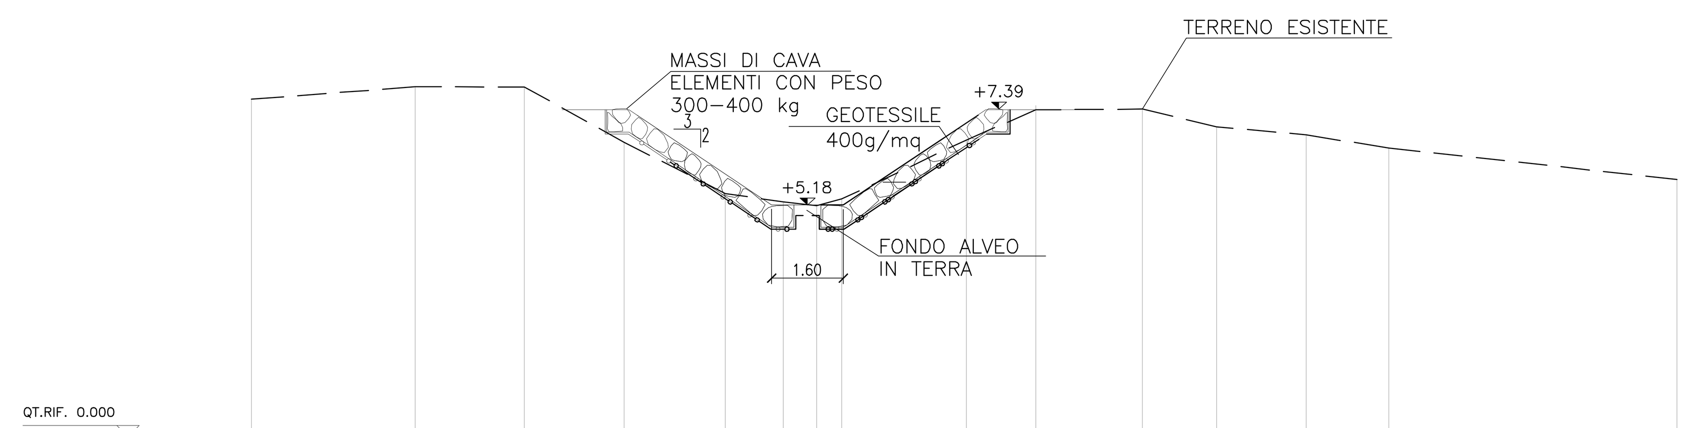

QUOTE TERRENO	7.54	7.81	7.81	6.57	5.43	5.24	5.16	5.31	6.63	7.39	7.32	6.92	6.74	6.45	5.74
DIST. PARZIALI		3.66	2.44	2.23	2.26	1.29	0.75		2.78	1.55	2.38	1.66	2.00	1.84	6.44
DIST. PROGRESSIVE	0.00	3.66	6.10	8.33	10.59	11.88	12.63	13.19	15.97	17.52	19.90	21.56	23.56	25.40	31.84

Società Autostrada Tirrenica p.A.
GRUPPO AUTOSTRADE PER L'ITALIA S.p.A.

AUTOSTRADA (A12) : ROSIGNANO – CIVITAVECCHIA

LOTTO 2

TRATTO: SAN PIETRO IN PALAZZI – SCARLINO

PROGETTO DEFINITIVO

INFRASTRUTTURA STRATEGICA DI PREMINENTE INTERESSE NAZIONALE LE CUI PROCEDURE DI APPROVAZIONE SONO REGOLATE DALL' ART. 161 DEL D.LGS. 163/2006

AU–CORPO AUTOSTRADALE

IDROLOGIA E IDRAULICA
INTERFERENZE IDROGRAFICHE
FOSSO DELLA VALNERA – SISTEMAZIONI IDRAULICHE

IL RESPONSABILE PROGETTAZIONE SPECIALISTICA	IL RESPONSABILE INTEGRAZIONE PRESTAZIONI SPECIALISTICHE	IL DIRETTORE TECNICO
Ing. Alessandro Alfi Ord. Ingg. Milano N. 20015	Ing. Alessandro Alfi Ord. Ingg. Milano N. 20015 COORDINATORE GENERALE APS	Ing. Maurizio Torresi Ord. Ingg. Milano N. 16492 RESPONSABILE DIREZIONE SVILUPPO INFRASTRUTTURE

RIFERIMENTO ELABORATO

DIRETTORIO codice commessa	N.Prog.	FILE unita'	n. progressivo	DATA:	REVISIONE n.	data
1 2 1 2 1 2 0	1	I D R	0 2 5 – –	FEBBRAIO 2011		
				SCALA: varie		

spea autostrade | ingegneria europea

ELABORAZIONE GRAFICA A CURA DI :	
ELABORAZIONE PROGETTUALE A CURA DI :	
CONSULENZA A CURA DI :	
IL RESPONSABILE UFFICIO/UNITA'	Ing. Maurizio Torresi – O.I. Milano N. 16492

RESPONSABILE DI COMMESSA	VISTO DEL COMMITTENTE	VISTO DEL CONCEDENTE
Ing. Michele Parrella Ord. Ingg. Avellino N. 933 COORDINATORE OPERATIVO DI PROGETTO		

IL PRESENTE DOCUMENTO NON POTRA' ESSERE COPIATO, RIPRODOTTO O ALTRIMENTI PUBBLICATO, IN TUTTO O IN PARTE, SENZA IL CONSENSO SCRITTO DELLA SOC. AUTOSTRADE PER L'ITALIA S.P.A. OGNI UTILIZZO NON AUTORIZZATO SARA' PERSEGUITO A NORMA DI LEGGE.
THIS DOCUMENT MAY NOT BE COPIED, REPRODUCED OR PUBLISHED, EITHER IN PART OR IN ITS ENTIRETY, WITHOUT THE WRITTEN PERMISSION OF SOC. AUTOSTRADE PER L'ITALIA S.P.A. UNAUTHORIZED USE WILL BE PROSECUTED BY LAW.

PRE FASE DWG REV DATE EXEC