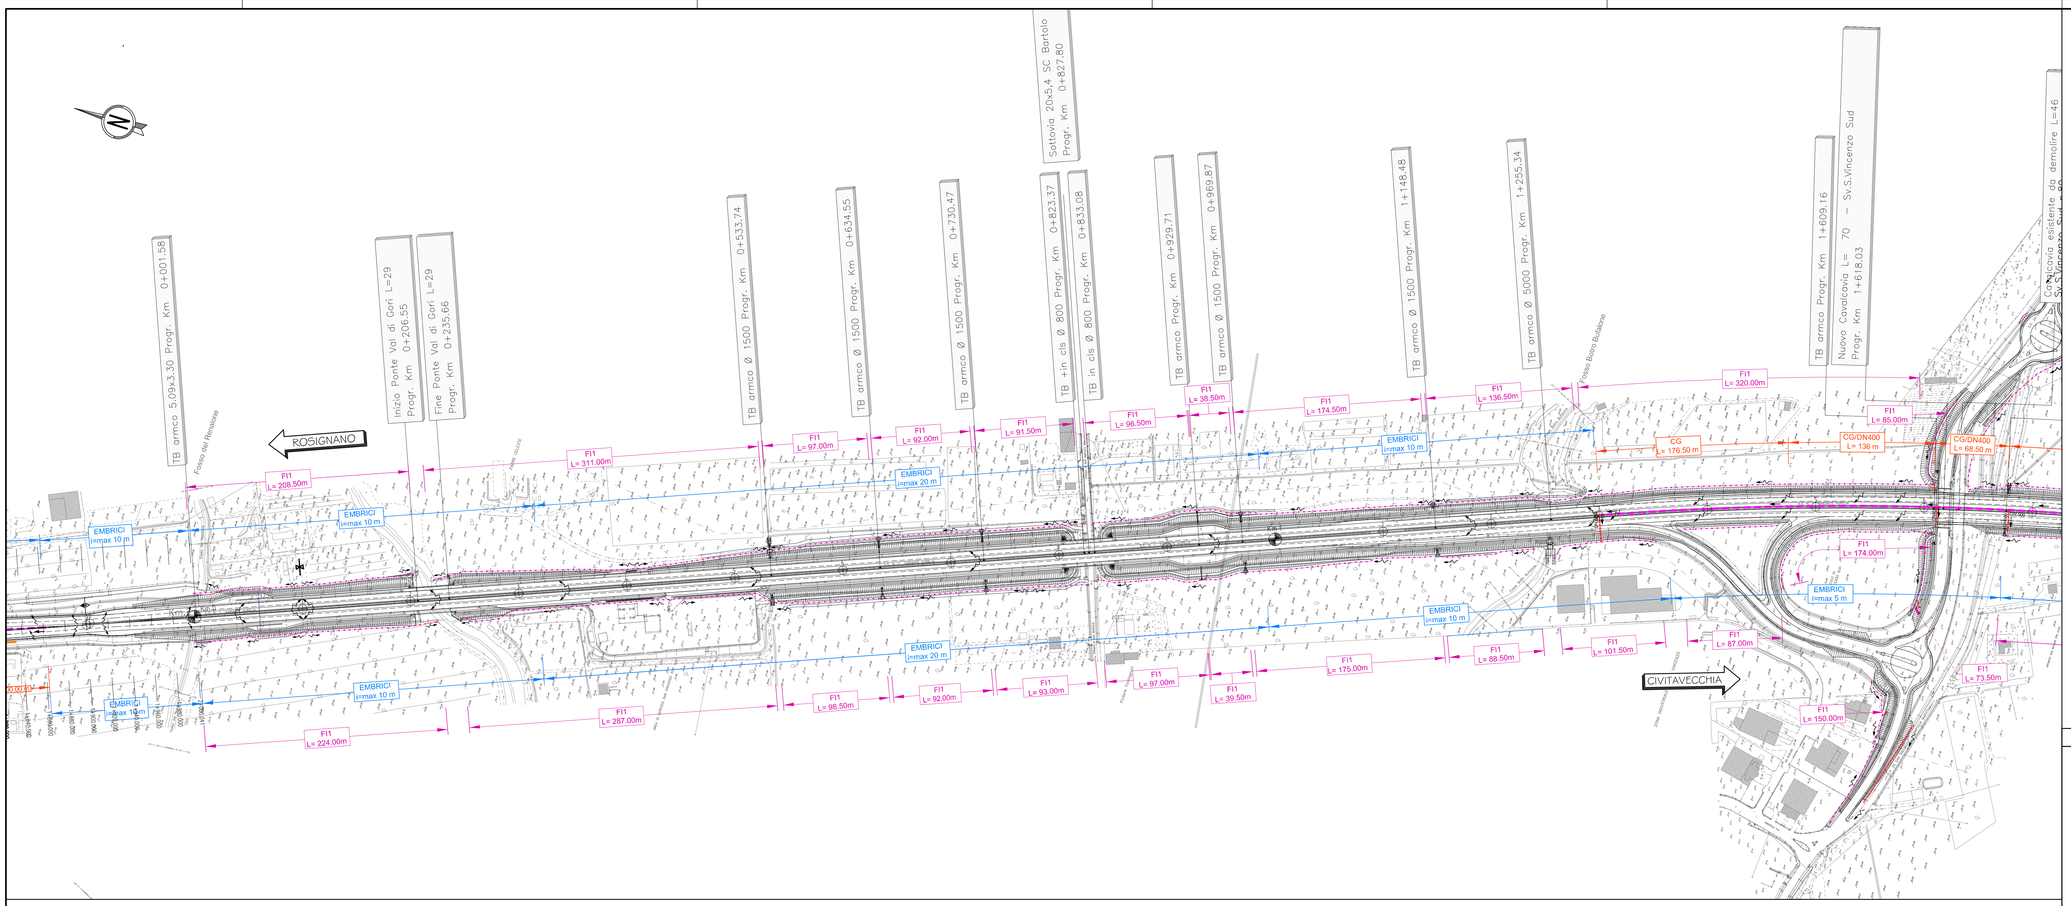
ROSIGNANO
CIVITAVECCHIA
TB armco 5.09x3.30 Progr. Km 0+001.58
Inizio Ponte Val di Gori L=29 Progr. Km 0+206.55
Fine Ponte Val di Gori L=29 Progr. Km 0+235.66
TB armco Ø 1500 Progr. Km 0+533.74
TB armco Ø 1500 Progr. Km 0+634.55
TB armco Ø 1500 Progr. Km 0+730.47
Sottovia 20x5.4 SC Bartolo Progr. Km 0+827.80
TB in cls Ø 800 Progr. Km 0+823.37
TB in cls Ø 800 Progr. Km 0+833.08
TB armco Ø 1500 Progr. Km 0+929.71
TB armco Ø 1500 Progr. Km 0+969.87
TB armco Ø 1500 Progr. Km 1+148.48
TB armco Ø 5000 Progr. Km 1+255.34
TB armco Progr. Km 1+609.16
Nuovo Cavalcavia L= 70 – Sv.S.Vincenzo Sud Progr. Km 1+618.03
Cavalcavia esistente da demolire L=46 Sv.S.Vincenzo Sud n.80
Fosso dei Renaione
Fosso Botro Buldione
Fosso Botro Ficoncella
Fosso Botro Ficoncella
Fosso Botro Ficoncella