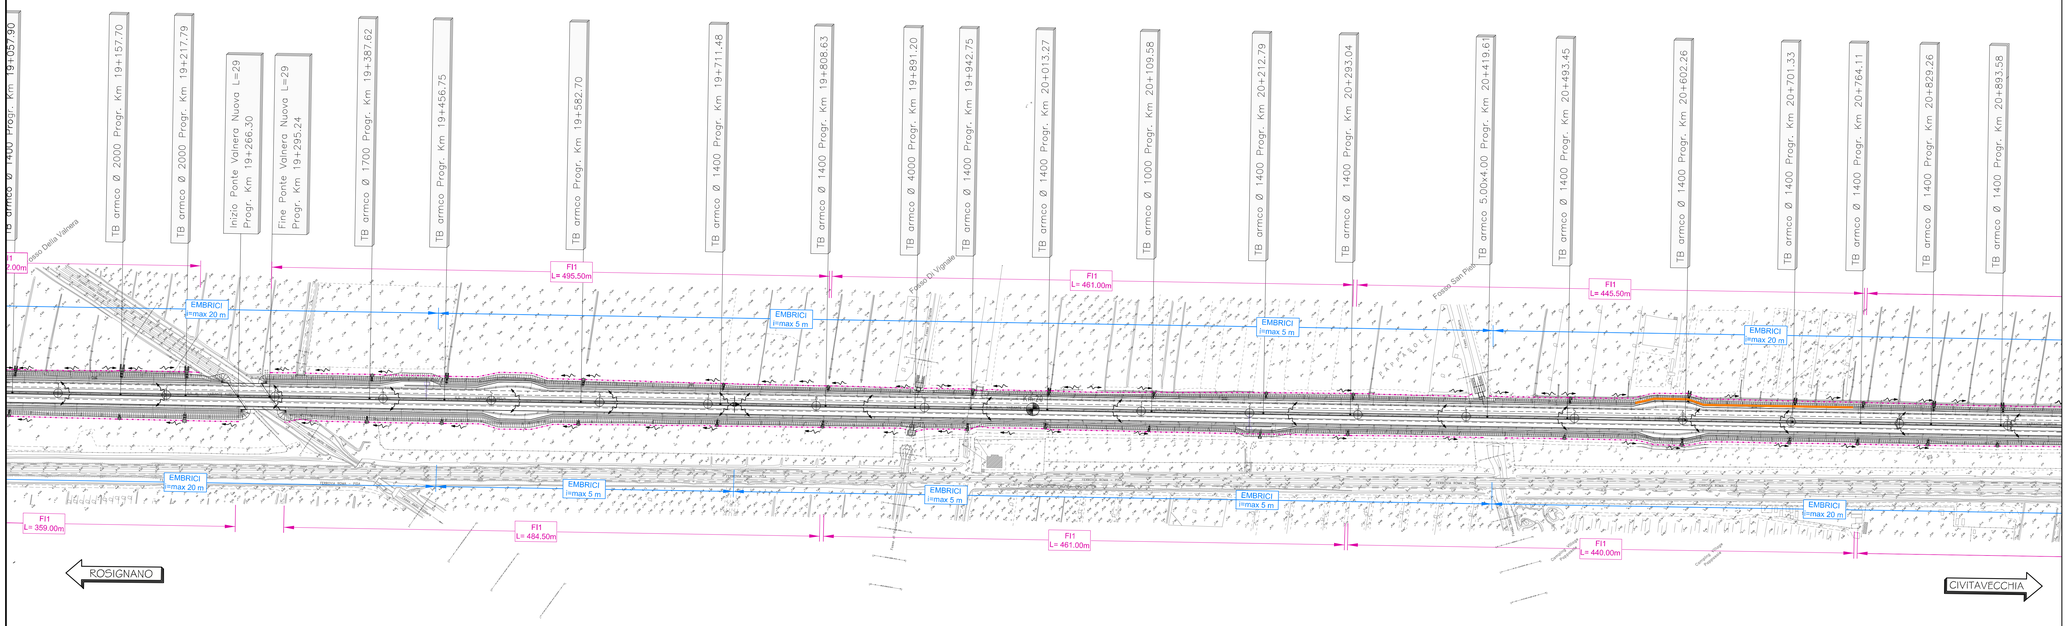

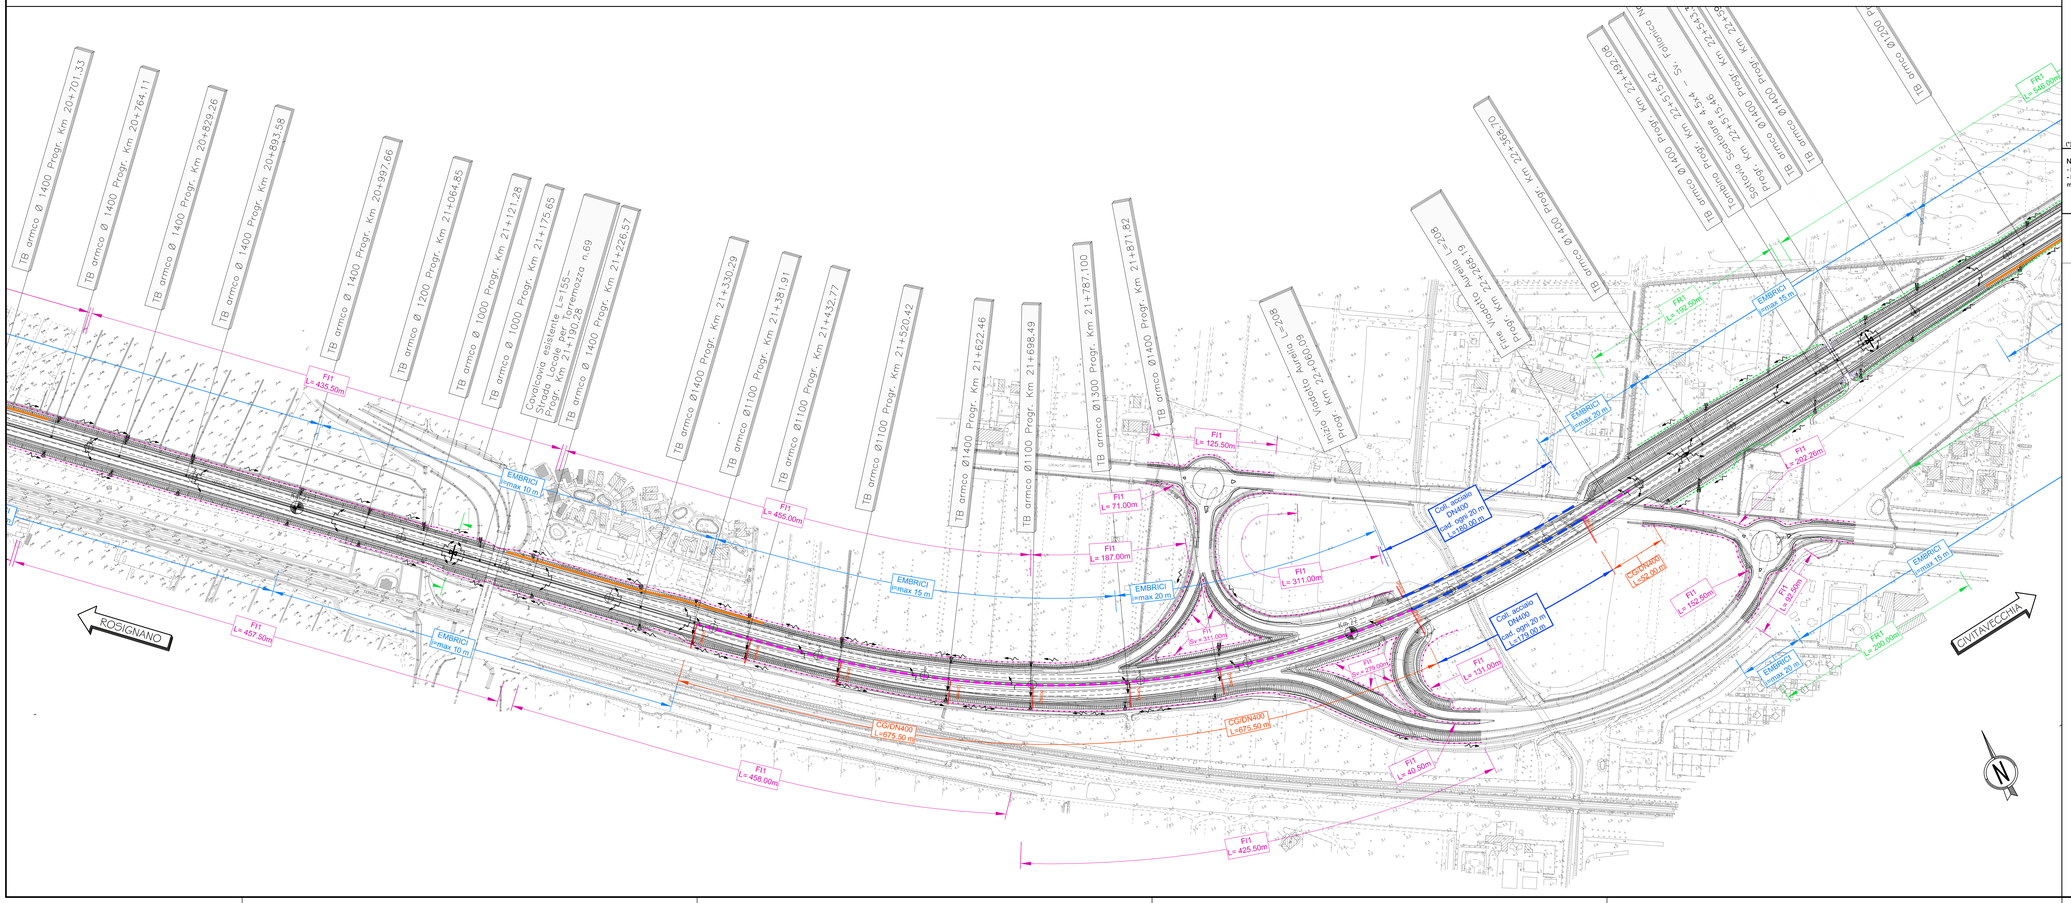

QUADRO DI UNIONE

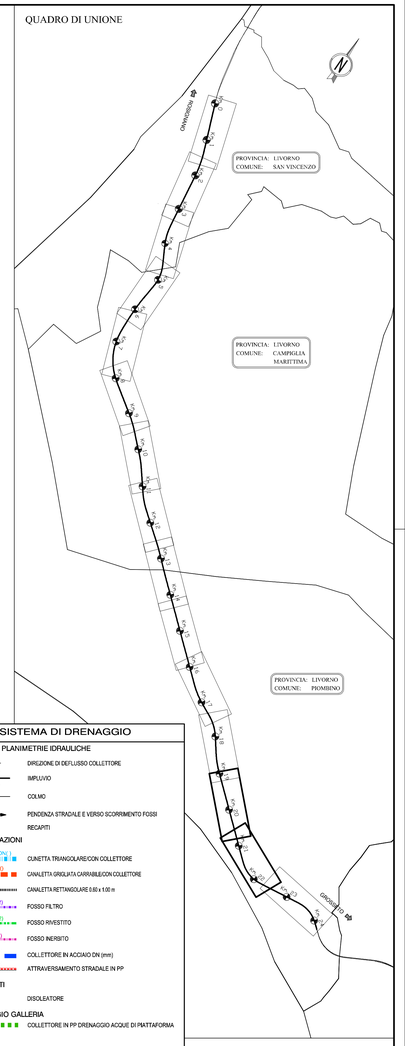

SISTEMA DI DRENAGGIO

LEGENDA PLANIMETRIE IDRAULICHE

- DIREZIONE DI DEFLUSSO COLLETTORE
- IMPLUVIO
- COLMO
- PENDENZA STRADALE E VERSO SCORRIMENTO FOSSI
- RECAPITI

CANALIZZAZIONI

- CF1 (1,2) [CN,L] — CUNETTA TRIANGOLARE/CON COLLETTORE
- CG(CN1) — CANALETTA GRIGLIATA CARRABILE/CON COLLETTORE
- CANALETTA RETTANGOLARE 0.60 x 1.00 m
- FF (1,2) — FOSSO FILTRO
- FR (1,2) — FOSSO RIVESTITO
- FI (1,2) — FOSSO INERBITO
- DN( ) — COLLETTORE IN ACCIAIO DN (mm)
- ATTRAVERSAMENTO STRADALE IN PP

MANUFATTI

- (D) DISOLEATORE

DRENAGGIO GALLERIA

- COLLETTORE IN PP DRENAGGIO ACQUE DI PIATTAFORMA

(1) Tipologia e dimensione

NOTE:
- Per le tipologie e i dettagli vedere tavole particolari costruttivi
- Per la CG l'interasse dei pozzetti di ispezione è pari a 50 m mentre per i discendenti è pari a 25 m

Società Autostrada Tirrenica p.A.
GRUPPO AUTOSTRADE PER L'ITALIA S.p.A.

AUTOSTRADA (A12) : ROSIGNANO – CIVITAVECCHIA

LOTTO 2

TRATTO: SAN PIETRO IN PALAZZI – SCARLINO

PROGETTO DEFINITIVO

INFRASTRUTTURA STRATEGICA DI PREMINENTE INTERESSE NAZIONALE LE CUI PROCEDURE DI APPROVAZIONE SONO REGOLATE DALL' ART. 161 DEL D.LGS. 163/2006

AU–CORPO AUTOSTRADALE

IDROLOGIA E IDRAULICA
SISTEMA DI DRENAGGIO CORPO AUTOSTRADALE
PARTE 3
Planimetria idraulica
dal km 19+100.00 al km 22+350.00

IL RESPONSABILE PROGETTAZIONE SPECIALISTICA	IL RESPONSABILE INTEGRAZIONE PRESTAZIONI SPECIALISTICHE	IL DIRETTORE TECNICO
Ing. Alessandro Alfi Ord. Ing. Milano N. 20015	Ing. Alessandro Alfi Ord. Ing. Milano N. 20015 COORDINATORE GENERALE APS	Ing. Maurizio Torresi Ord. Ing. Milano N. 16492 RESPONSABILE DIREZIONE SVILUPPO INFRASTRUTTURE

RIFERIMENTO ELABORATO	DIRETTORIO				FILE				DATA: FEBBRAIO 2011	REVISIONE n.	data
—	codice commessa				b.Prog.	unità'	n. progressivo				
—	1	2	1	2	1	2	0	1	I D R 1 1 7 — —		
									SCALA: 1:2000		

spea autostrade ingegneria europea	ELABORAZIONE GRAFICA A CURA DI :	Geom. Cristiano Frezza
	ELABORAZIONE PROGETTUALE A CURA DI :	
CONSULENZA A CURA DI :	IL RESPONSABILE UFFICIO/UNITA'	Ing. Maurizio Torresi – O.I. Milano N. 16492

RESPONSABILE DI COMMESSA	VISTO DEL COMMITTENTE	VISTO DEL CONCEDENTE
Ing. Michele Porrello Ord. Ingg. Avellino N. 933 COORDINATORE OPERATIVO DI PROGETTO	SAT	

IL PRESENTE DOCUMENTO NON POTRA' ESSERE COPIATO, RIPRODOTTO O ALTRIMENTI PUBBLICATO, IN TUTTO O IN PARTE, SENZA IL CONSENSO SCRITTO DELLA SOC. AUTOSTRADE PER L'ITALIA S.P.A., COME UTILIZZO NON AUTORIZZATO, DARA' POTENZIALMENTE ADITO A RITENERE CHE LA FORNITURA DI TALE INFORMAZIONE NON VIOLI I DIRITTI DI TERZI. TALE DOCUMENTO PUO' ESSERE UTILIZZATO SOLO PER GLI SCOPI PREVISTI DALLA LEGGE.
THIS DOCUMENT MAY NOT BE COPIED, REPRODUCED OR PUBLISHED, EITHER IN PART OR IN ITS ENTIRETY, WITHOUT THE WRITTEN PERMISSION OF SOC. AUTOSTRADE PER L'ITALIA S.P.A., UNAUTHORIZED USE WILL BE PROSECUTED BY LAW.