DRENAGGIO VIADOTTO CON CADITOIE INOX E INTERFERENZA DI TRAVI IN ACCIAIO

– SCALA 1:20 –

SCARICO NEL COLLETTORE LONGITUDINALE CON MARCIAPIEDE DA 1.50m e 0.70m E BARRIERA FONOASSORBENTE

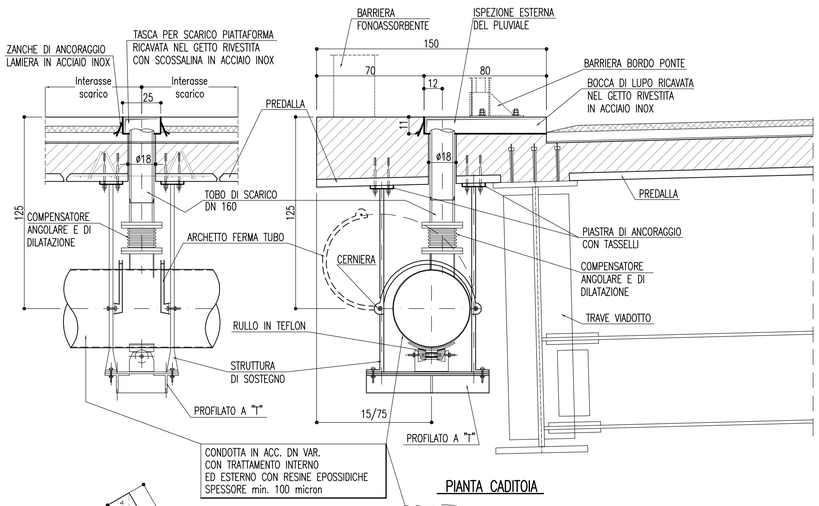

PIANTA CADITOIA

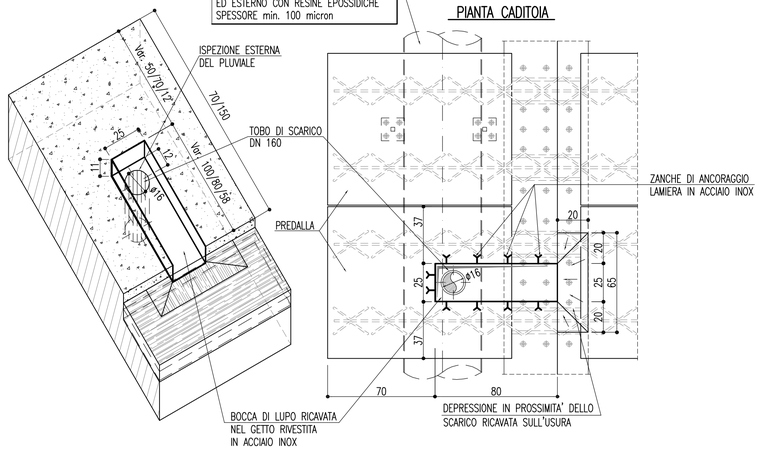

SCARICO NEL COLLETTORE LONGITUDINALE CON CORDOLO DA 0.70m E BARRIERA BORDO PONTE

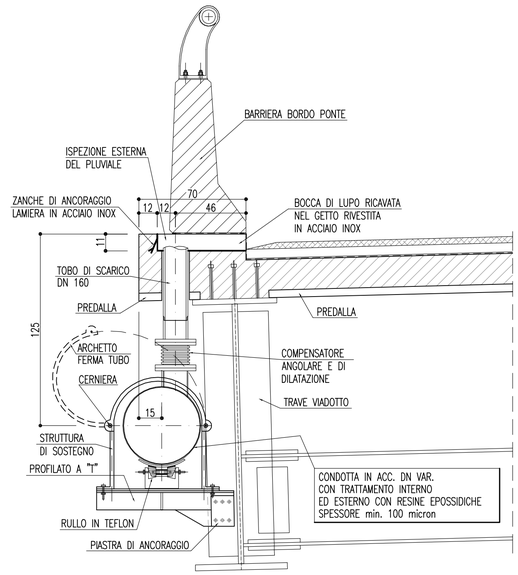

NOTA

TUTTE LE TUBAZIONI E I POZZETTI SARANNO TRATTATI INTERNAMENTE CON RESINE EPOSSIDICHE SPESSORE min. 100 micron

DRENAGGIO VIADOTTO CON CADITOIE INOX

– SCALA 1:20 –

SCARICO NEL COLLETTORE LONGITUDINALE CON CORDOLO DA 0.70m E BARRIERA BORDO PONTE

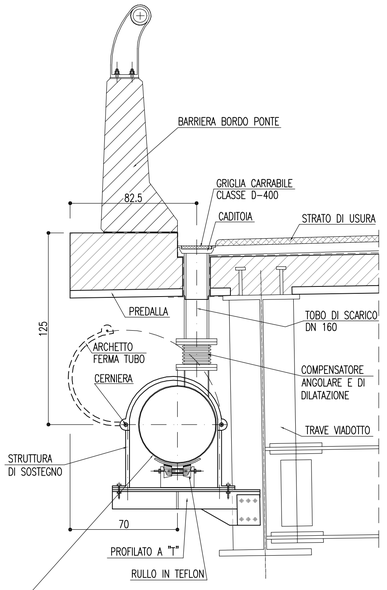

SCARICO NEL COLLETTORE LONGITUDINALE CON MARCIAPIEDE DA 1.50m E BARRIERA FONOASSORBENTE

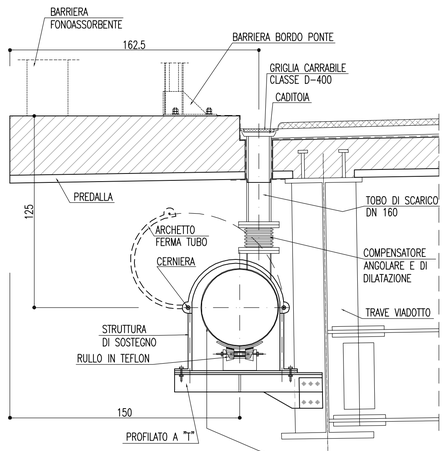

CONDOTTA IN ACC. DN VAR. CON TRATTAMENTO INTERNO ED ESTERNO CON RESINE EPOSSIDICHE SPESSORE min. 100 micron

PIANTA CADITOIA

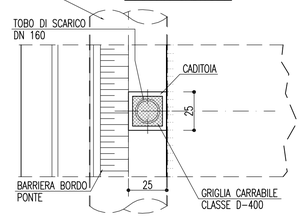

DRENAGGIO VIADOTTO CON CADITOIE INOX E INTERFERENZA DI TRAVI A "V"

– SCALA 1:20 –

CON MARCIAPIEDE DA 1.50m E BARRIERA FONOASSORBENTE

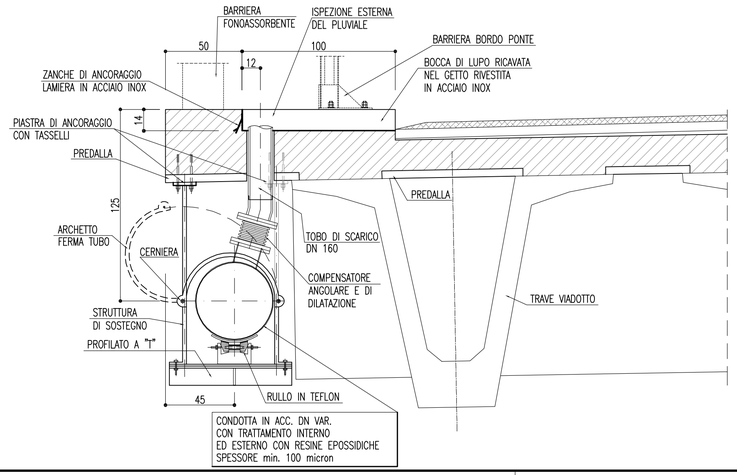

Società Autostrada Tirrenica p.A.

GRUPPO AUTOSTRADE PER L'ITALIA S.p.A.

AUTOSTRADA (A12) : ROSIGNANO – CIVITAVECCHIA

LOTTO 2

TRATTO: SAN PIETRO IN PALAZZI – SCARLINO

PROGETTO DEFINITIVO

INFRASTRUTTURA STRATEGICA DI PREMINENTE INTERESSE NAZIONALE LE CUI PROCEDURE DI APPROVAZIONE SONO REGOLATE DALL' ART. 161 DEL D.LGS. 163/2006

AU–CORPO AUTOSTRADALE

IDROLOGIA E IDRAULICA

SISTEMA DI DRENAGGIO CORPO AUTOSTRADALE

PARTICOLARI COSTRUTTIVI

SISTEMA DI DRENAGGIO VIADOTTI PARTE B

IL RESPONSABILE PROGETTAZIONE SPECIALISTICA	IL RESPONSABILE INTEGRAZIONE PRESTAZIONI SPECIALISTICHE	IL DIRETTORE TECNICO
Ing. Alessandro Airi Ord. Ingg. Milano N. 20015	Ing. Alessandro Airi Ord. Ingg. Milano N. 20015 COORDINATORE GENERALE APS	Ing. Maurizio Torresi Ord. Ingg. Milano N. 16492 RESPONSABILE DIREZIONE SVILUPPO INFRASTRUTTURE

RIFERIMENTO ELABORATO	DIRETTORIO		FILE		DATA:	REVISIONE
	codice commessa	N.Prog.	unita'	n. progressivo	FEBBRAIO 2011	n. / data
	12121201		IDR	135--	SCALA: VARIE	

spea autostrade ingegneria europea

ELABORAZIONE GRAFICA A CURA DI :	
ELABORAZIONE PROGETTUALE A CURA DI :	
CONSULENZA A CURA DI :	IL RESPONSABILE UFFICIO/UNITA' Ing. Maurizio Torresi – O.I. Milano N. 16492

RESPONSABILE DI COMMESSA	VISTO DEL COMMITTENTE	VISTO DEL CONCEDENTE
Ing. Michele Porrello Ord. Ingg. Avellino N. 933 COORDINATORE OPERATIVO DI PROGETTO	SAT	

IL PRESENTE DOCUMENTO NON POTRA' ESSERE COPIATO, RIPRODOTTO O ALTRIMENTI PUBBLICATO, IN TUTTO O IN PARTE, SENZA IL CONSENSO SCRITTO DELLA SOC. AUTOSTRADE PER L'ITALIA S.P.A.. OGNI UTILIZZO NON AUTORIZZATO SARA' PERSEGUITO A NORMA DI LEGGE.
THIS DOCUMENT MAY NOT BE COPIED, REPRODUCED OR PUBLISHED, EITHER IN PART OR IN ITS ENTIRETY, WITHOUT THE WRITTEN PERMISSION OF SOC. AUTOSTRADE PER L'ITALIA S.P.A.. UNAUTHORIZED USE WILL BE PROSECUTED BY LAW.