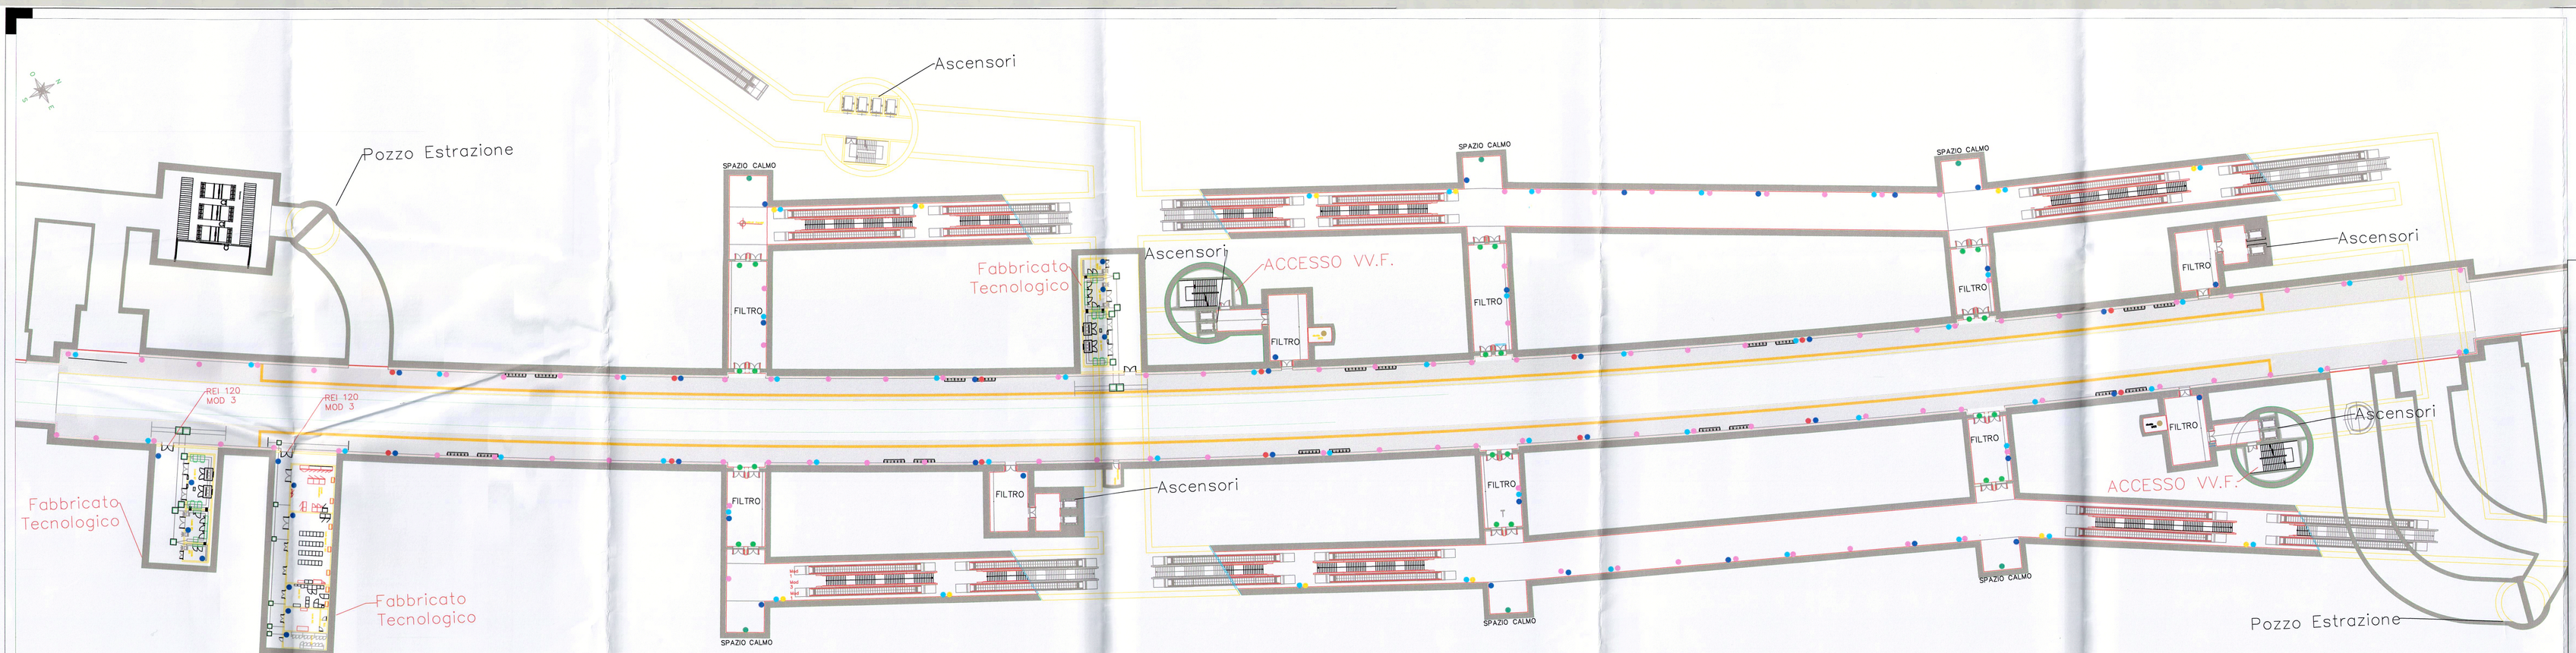

SCALE
PORTE
ESODO
IDRANTI
ESTINTORI
PULSANTE ALLARME INCENDIO
DISPOSITIVO MATS
SPAZIO CALMO

INDICATORE SCALA DI EMERGENZA (a parete) (PITTOGRAMMA BIANCO SU FONDO VERDE)

USCITA DI EMERGENZA (sulla porta) (PITTOGRAMMA BIANCO SU FONDO VERDE)

USCITA DI EMERGENZA (a parete) (PITTOGRAMMA BIANCO SU FONDO VERDE)

IDRANTE (a parete) (PITTOGRAMMA BIANCO SU FONDO ROSSO)

ESTINTORE (a parete) (PITTOGRAMMA BIANCO SU FONDO ROSSO)

PULSANTE ALLARME ANTINCENDIO (a parete) (PITTOGRAMMA BIANCO SU FONDO ROSSO)

INDICATORE DI DISPOSITIVO DI MESSA A TERRA LINEA DI CONTATTO (a parete) (PITTOGRAMMA BIANCO SU FONDO ROSSO)

SPAZIO CALMO

COMMITTENTE:

RFI RETE FERROVIARIA ITALIANA
GRUPPO FERROVIE DELLO STATO ITALIANE

PROGETTAZIONE:

ITALFERR
GRUPPO FERROVIE DELLO STATO ITALIANE

DIRETTRICE FERROVIARIA MESSINA - CATANIA - PALERMO
UO SICUREZZA, MANUTENZIONE ED INTEROPERABILITA'

PROGETTO DEFINITIVO

RADDOPPIO DELLA TRATTA GIAMPILIERI - FIUMEFREDDO
Lotto 1: Fiumefreddo (i) - Taormina (i) / Letojanni

SCALA: 1:XXX

Schema segnaletica emergenza
Stazione Taormina
Piano Banchina

SCALA:

R	S	2	S	0	1	D	9	7	D	X	S	C	0	0	0	2	0	0	3	A

Revis.	Descrizione	Redatto	Data	Verificato	Data	Approvato	Data	Autorizzato	Data
A	consegna al CSLLPP	Rosa	01.2018	Certificato	01.2018	Coriasmo	01.2018	Foresta	01.2018

ITALFERR S.p.A. Ing. Antonio Foresta Direttore Tecnico di Area Ordine Ingegneri di Roma n. 12403

File:

n. Elab.: 45