


- SCALE
- PORTE
- ESODO
- IDRANTI
- ESTINTORI
- PULSANTE ALLARME INCENDIO
- DISPOSITIVO MANS
- SPAZIO CALMO

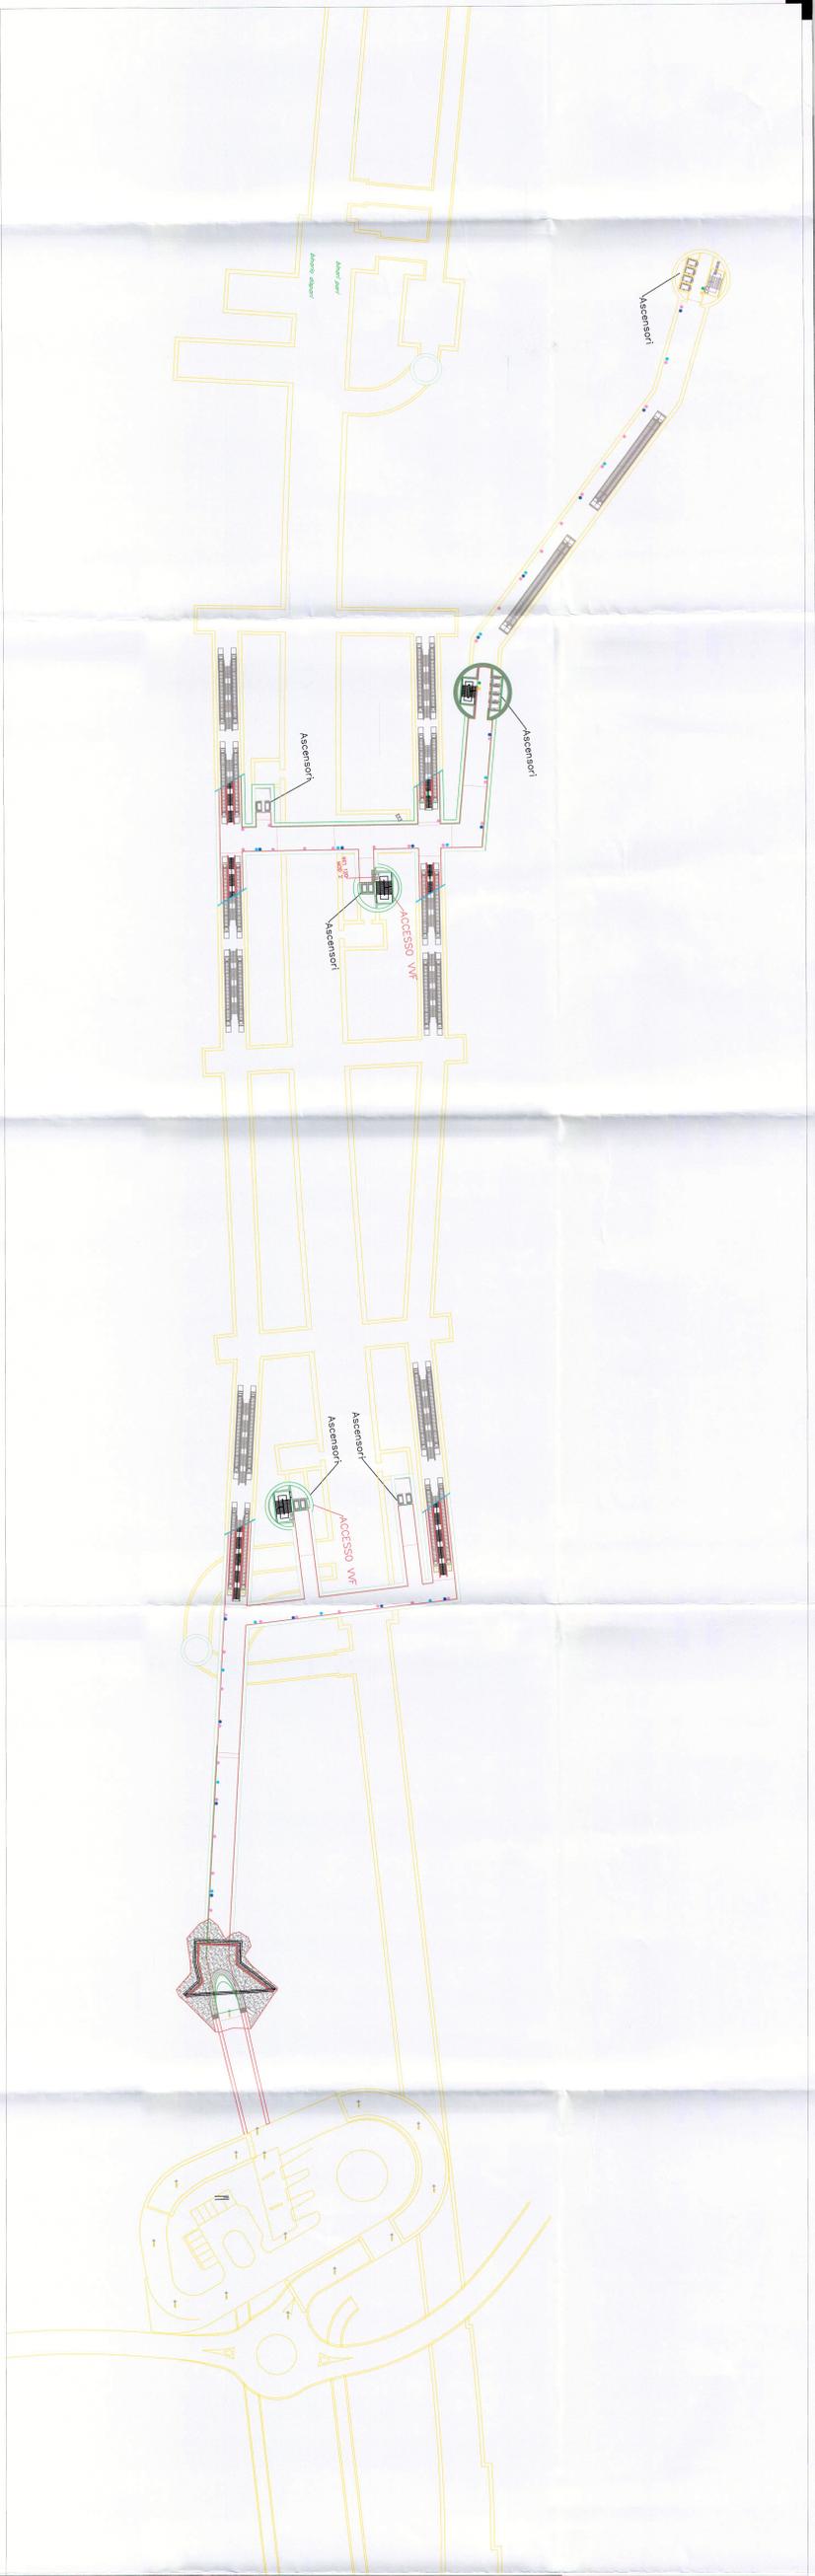

COMMITTENTE:



PROGETTAZIONE:  
 DIRETTRICE FERROVIARIA MESSINA - CATANIA - PALERMO  
 UO SICUREZZA, MANUTENZIONE ED INTEROPERABILITÀ  
 PROGETTO DEFINITIVO

**RADDOPPIO DELLA TRATTA GIAMPULIERI - Fiumefreddo**  
 Lotto 1 : Fiumefreddo (I) - Taormina (I) / Letojanni

SCALA: 1:300

Schema segnalética emergenza  
 Stazione Taormina  
 Piano Mezzonino

RISPSI 01 B 97 BX SCB0022 004 A

Rev.	Descrizione	Stadion	Data	Verificato	Data	Responsabile	Data	Autore/Disegn.	Data
A	Completamento del progetto		12/2018		12/2018			ITALFERR S.p.A. Direzione Progettazione Roma 12/2018	

File: 1 - Ed. 01 - 48