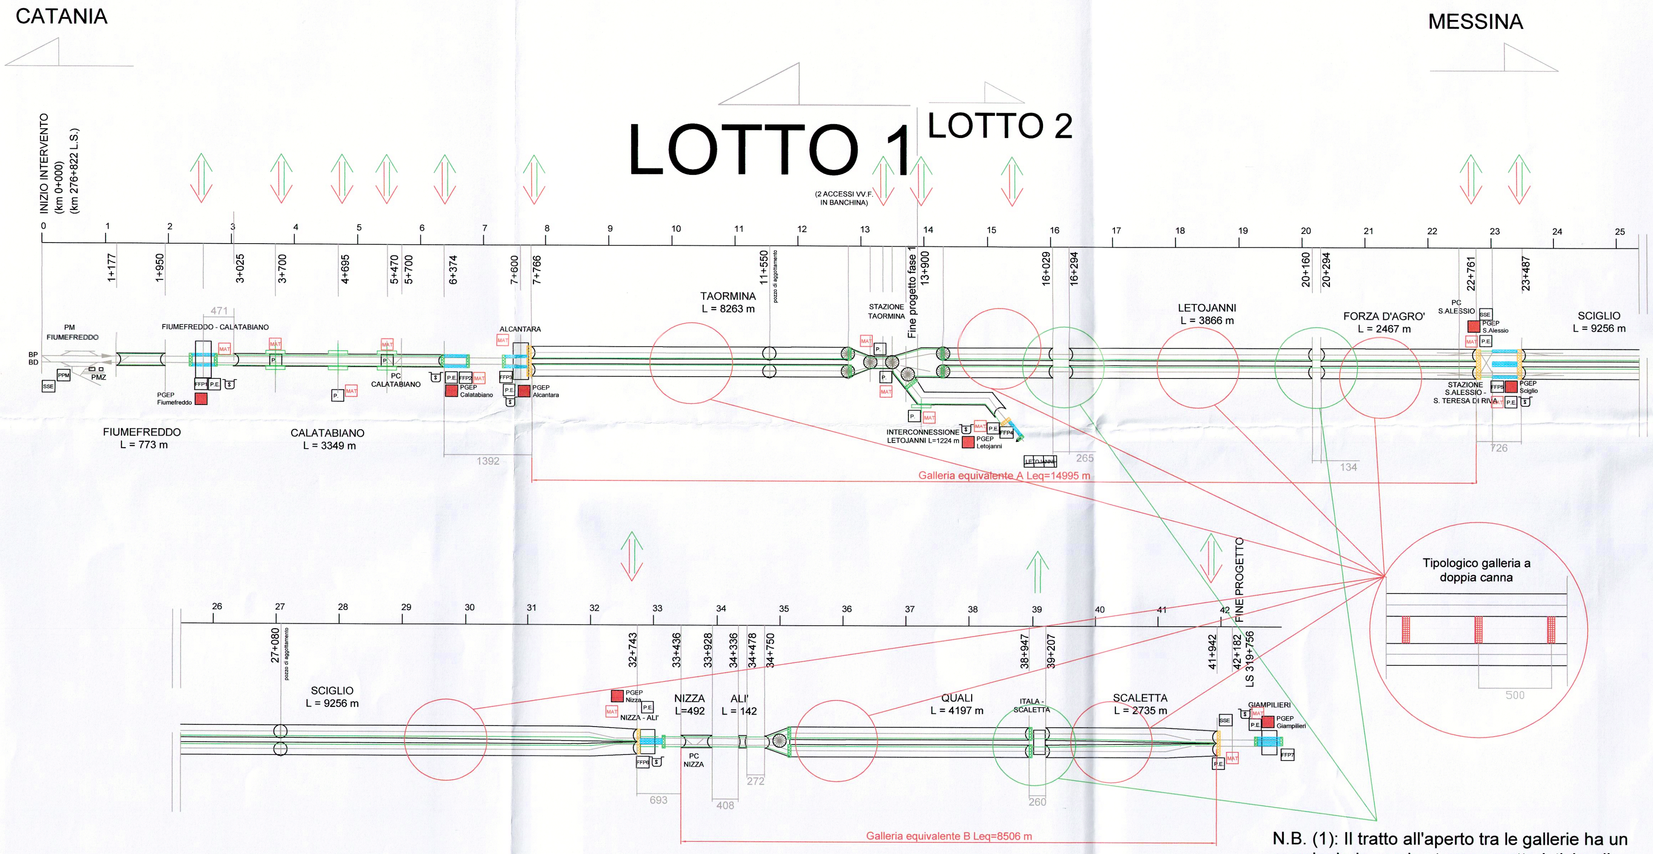

Uscita/Accesso VV.F.

Uscita/accesso laterale/verticale

Piano a raso per l'ingresso del mezzo bimodale in galleria

P. Slargo (500 m²) in prossimità dell'uscita laterale/verticale, comunque minimo 200 m² + il tratto nell'uscita laterale oltre zona filtro=500 m²

FFP Punto antincendio

P.E. Piazzale del FFP, a piano ferro (500 m²)

Attraversamento pedonale a raso a fine marciapiede "Punto antincendio"

Marciapiede esterno nel "Punto antincendio":lungh=350 m ca.; largh minima=2 m; altezza=+55 cm; vasca antincendio 100 mc; idranti UNI 45 ogni 125 m; illuminazione; segnaletica; pendenza max binari in adiacenza al marciapiede 10 ‰

Pozzo/sistema di disconnessione fumi

Fermata

Stazione

Stazione da adeguare in Fase 2

By-pass

S Vasca Antincendio (100 m³)

Marciapiede in galleria

Marciapiede esterno di collegamento tra gallerie e tra galleria e FFP, vedi N.B. (1) e (2)

PGEP

MAT Messa a terra della linea di contatto

N.B. (1): Il tratto all'aperto tra le gallerie ha un marciapiede con le stesse caratteristiche di quello di galleria (segnaletica; illuminazione; larghezza 1,2 m; altezza +55cm)

N.B. (2): Il tratto all'aperto tra l'imbocco delle gallerie ed il marciapiede dei FFP ha un marciapiede con le stesse caratteristiche di quello di galleria (segnaletica; illuminazione; larghezza 1,2 m; altezza +55 cm)

Dati di base:

- lunghezza massima del treno ammesso a circolare sulla linea= 350 m * (* RFI DCE)
- materiale rotabile di categoria B
- Specifiche Tecniche Interoperabilità 2015
- Manuale di progettazione RFI 2016

COMMITTENTE:

RFI RETE FERROVIARIA ITALIANA
GRUPPO FERROVIE DELLO STATO ITALIANE

PROGETTAZIONE:

ITALFERR
GRUPPO FERROVIE DELLO STATO ITALIANE

DIRETTRICE FERROVIARIA MESSINA - CATANIA - PALERMO
UO SICUREZZA, MANUTENZIONE ED INTEROPERABILITA'

PROGETTO DEFINITIVO

RADDOPPIO DELLA TRATTA GIAMPILIERI - FIUMEFREDDO
Lotto 1: Fiumefreddo (i) - Taormina (i) / Letojanni

Schema generale accessi, vie di esodo e predisposizioni di sicurezza

SCALA : 1:XXX

COMMESSA	LOTTO	FASE	ENTE	TIPO DOC.	OPERA/DISCIPLINA	PROGR.	REV.
RS2S	01	D	97	DX	SC0003	001	B

Revis.	Descrizione	Redatto	Data	Verificato	Data	Approvato	Data	Autorizzato	Data
A	Emissione Esecutiva	G.Lazzarini	10.2017	L.Gentiluomo	10.2017	P. Carlesimo	10.2017	ITALFERR S.p.A. Ing. Marco Fornelli Ordine Ingegneri di Roma n° 13492	10.2017
B	Consegna al CSLLPP	G.Lazzarini	1.2018	L.Gentiluomo	1.2018	P. Carlesimo	1.2018		1.2018

File: Schematico PD Giampilieri-Fiumefreddo Lotto 1_Rev.B.dwg

n. Elab.: 47