

COMMITTENTE:



PROGETTAZIONE:



**DIRETTRICE FERROVIARIA MESSINA - CATANIA - PALERMO
UO SICUREZZA, MANUTENZIONE E INTEROPERABILITA'**

PROGETTO DEFINITIVO

**RADDOPPIO DELLA TRATTA GIAMPILIERI - FIUMEFREDDO
Lotto 1: Fiumefreddo (i) - Taormina (i) / Letojanni**

TIPO DOCUMENTO

SCHEMA AREE TECNOLOGIE E IMPIANTI

SCALA :

1:XXX

COMMESSA LOTTO FASE ENTE TIPO DOC. OPERA/DISCIPLINA PROGR. REV.

RS2S 01 D 97 DX MD0000 001 B

Revis.	Descrizione	Redatto	Data	Verificato	Data	Approvato	Data	Autorizzato	Data
A	Emissione Esecutiva	G. Lazzarini	10/2017	G.M.Vinattieri	10/2017	P. Carlesimo	10/2017		
B	Consegna al CSLLPP	G. Lazzarini <i>GLAS</i>	1/2018	G.M.Vinattieri <i>Vinattieri</i>	1/2018	P. Carlesimo <i>Carlesimo</i>	1/2018		


il presente documento ha lo scopo di rappresentare sinteticamente le opere d'arte, i dispositivi di armamento e gli enti tecnologici presenti a progetto per evidenziare i principali punti particolari dove è necessaria l'integrazione progettuale tra OO.CC. e IT. In particolare alla presenza degli enti in linea e in piazzale deve corrispondere la relativa predisposizione OO.CC.

NOTE

- 1 – per l'individuazione e la disposizione di dettaglio delle opere d'arte, dei dispositivi di armamento e degli enti tecnologici rappresentati, si rimanda agli elaborati specialistici.
- 2 – la disposizione degli enti tecnologici presenti nel documento è esclusivamente di natura funzionale allo scopo del documento.






Planimetrie	RS2S01D78P6IF0001001A – 010 B. dwg
Impianti MATS e LC	RS2S01D67DXLC0000001B. dwg
Impianti di telecomunicazioni	RS2S01D67R0IT0000001A. doc
Luce e forza motrice	RS2S01D67ROLF1000001B. doc RS2S01D67ROLF2000001B. doc
Impianti di segnalamento	RS2S01D67R0IS0000001B. doc RS2S01D67PXIS0103001B. dwg RS2S01D67PXIS0203001B. dwg RS2S01D67PXIS0303001B. dwg RS2S01D67PXIS0403001B. dwg RS2S01D67PXIS0503001B. dwg
Stazioni	RS2S01D44P9FV0100001B. dwg RS2S01D44P9FV0200001B. dwg RS2S01D44P9FV0300001B. dwg



LEGENDA SIMBOLI E SIGLE




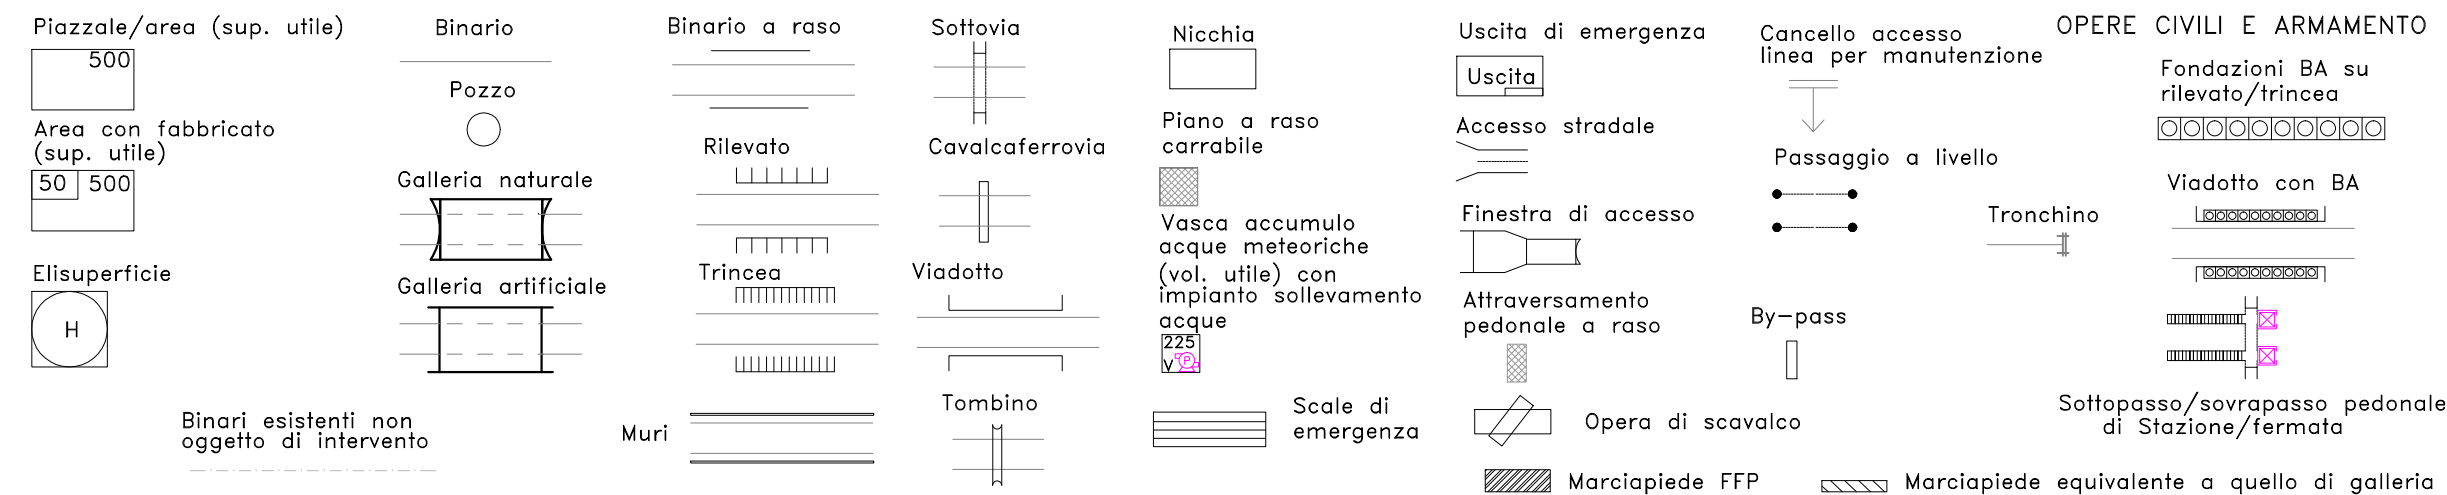


SIGLE

- PM Posto Movimento
- PC Posto di Comunicazione
- PJ Posto di Interconnessione
- PT Posto Tecnologico
- PSE Punta Scambio Estrema
- PS Punta Scambio
- BTS Base Transmission Station
- MAT Messa a Terra
- RTB Rilievo Temperatura Boccole
- UAD Unità Aquisizione Dati
- RED Riscaldamento Elettrico Deviatoi
- BA Barriere Antirumore

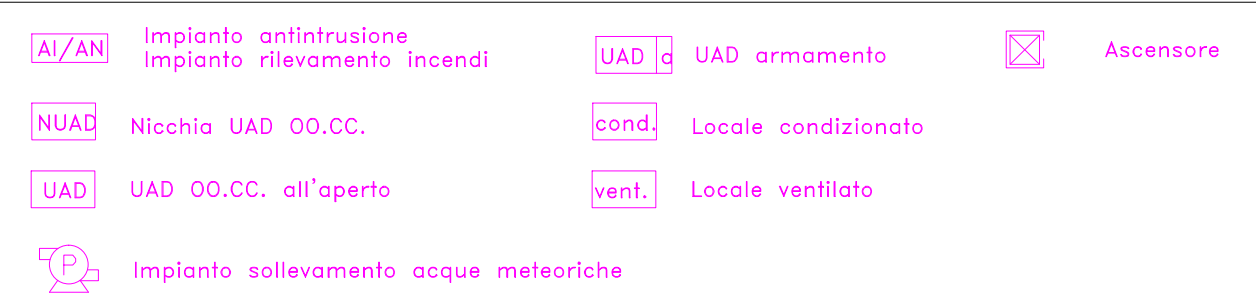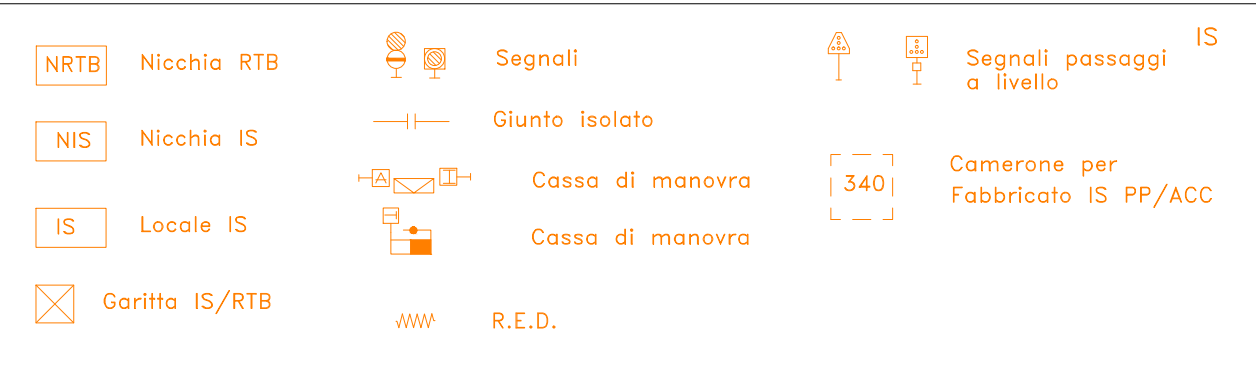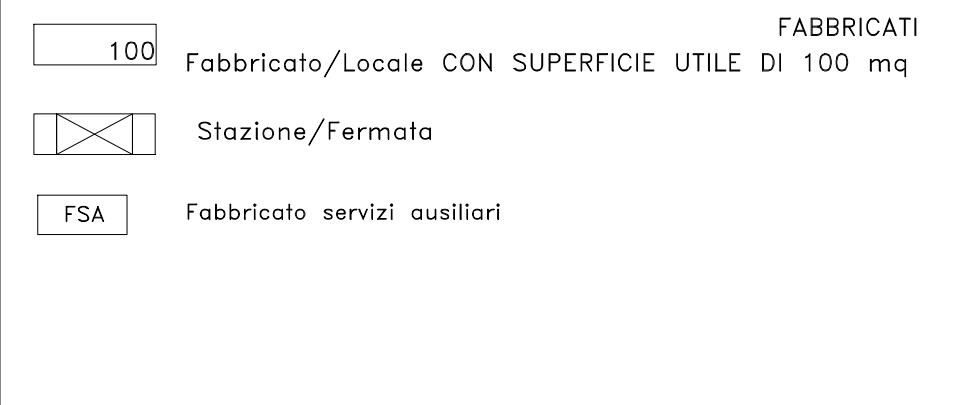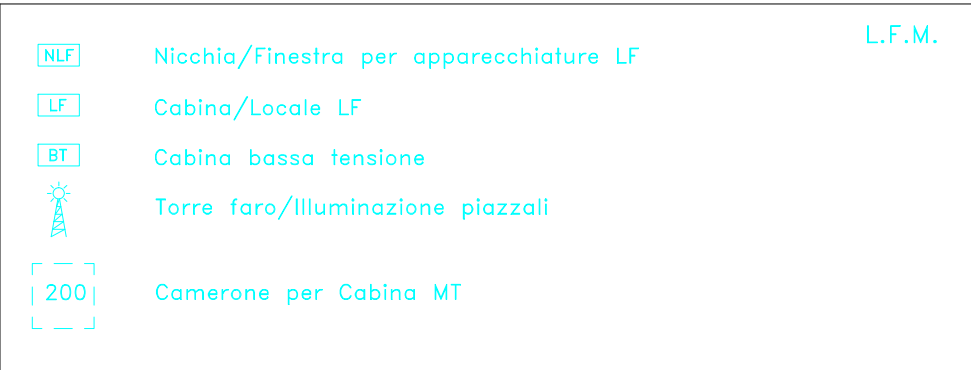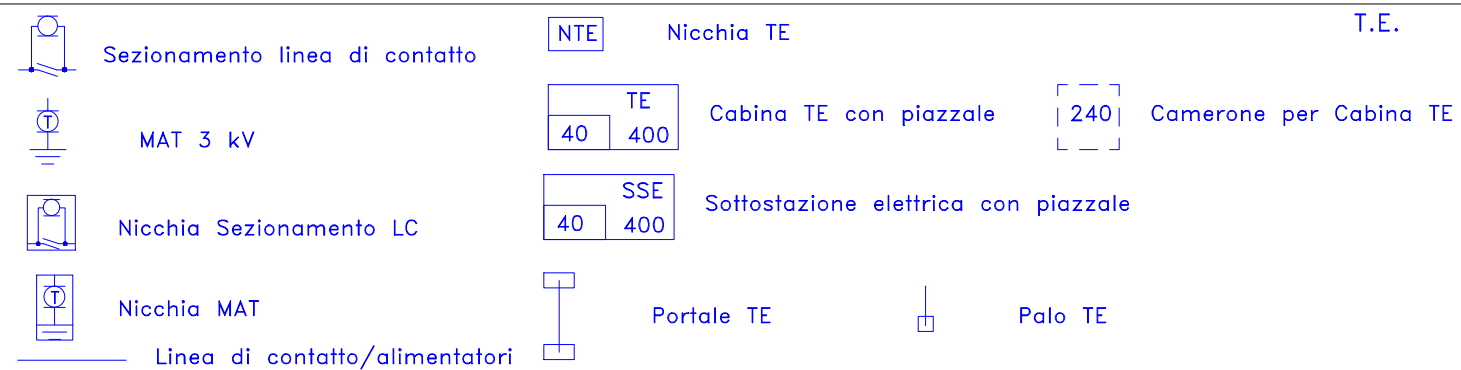

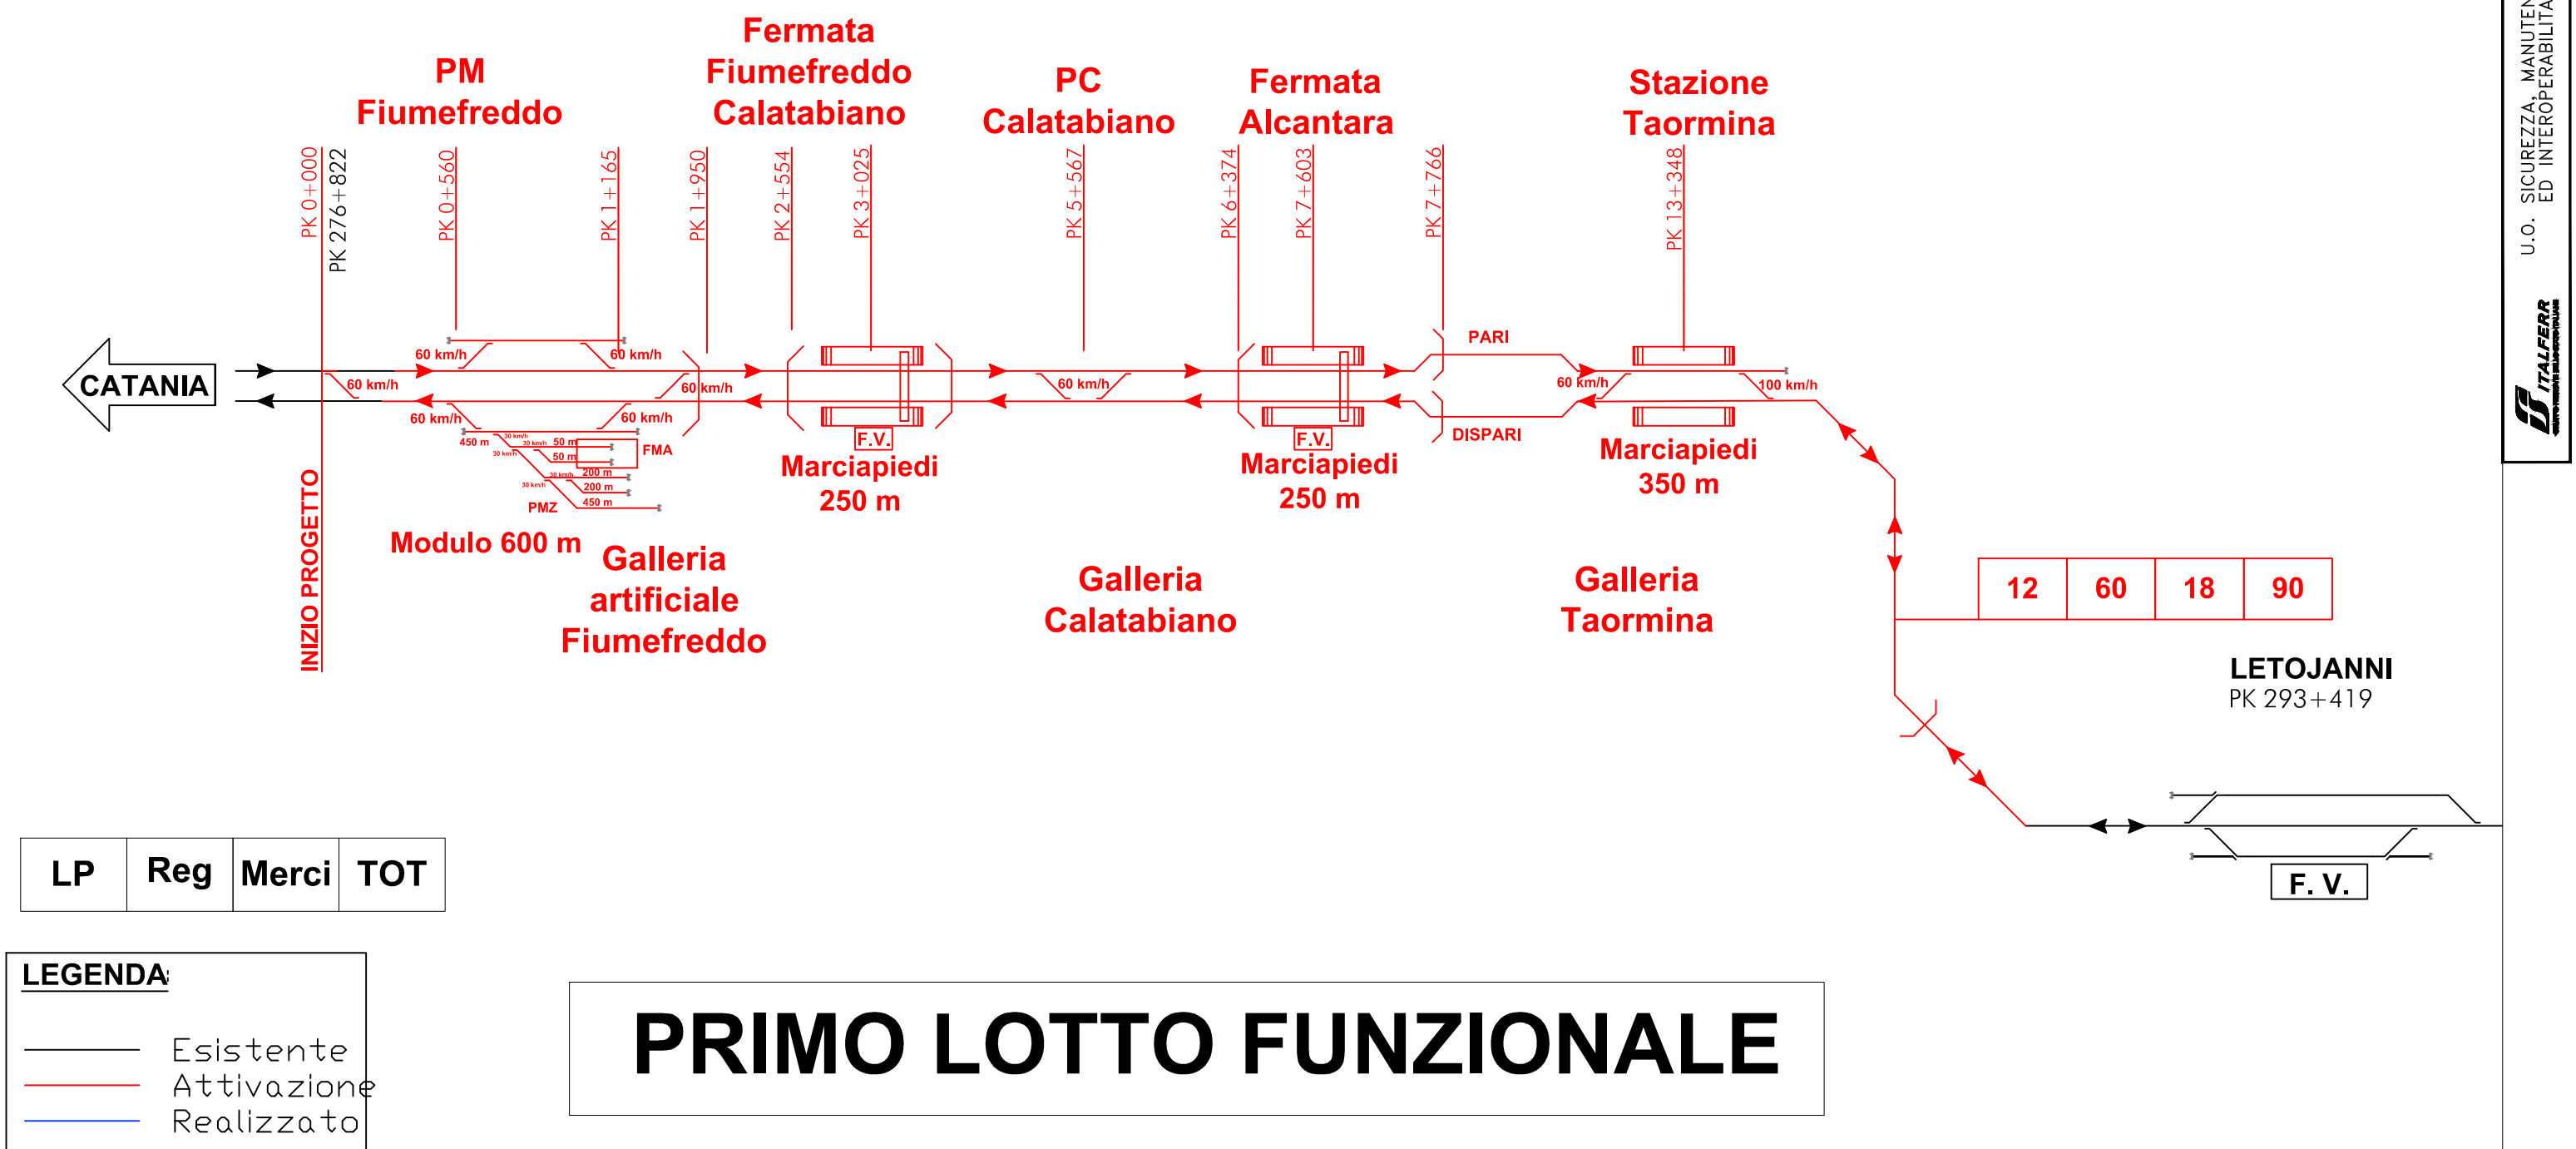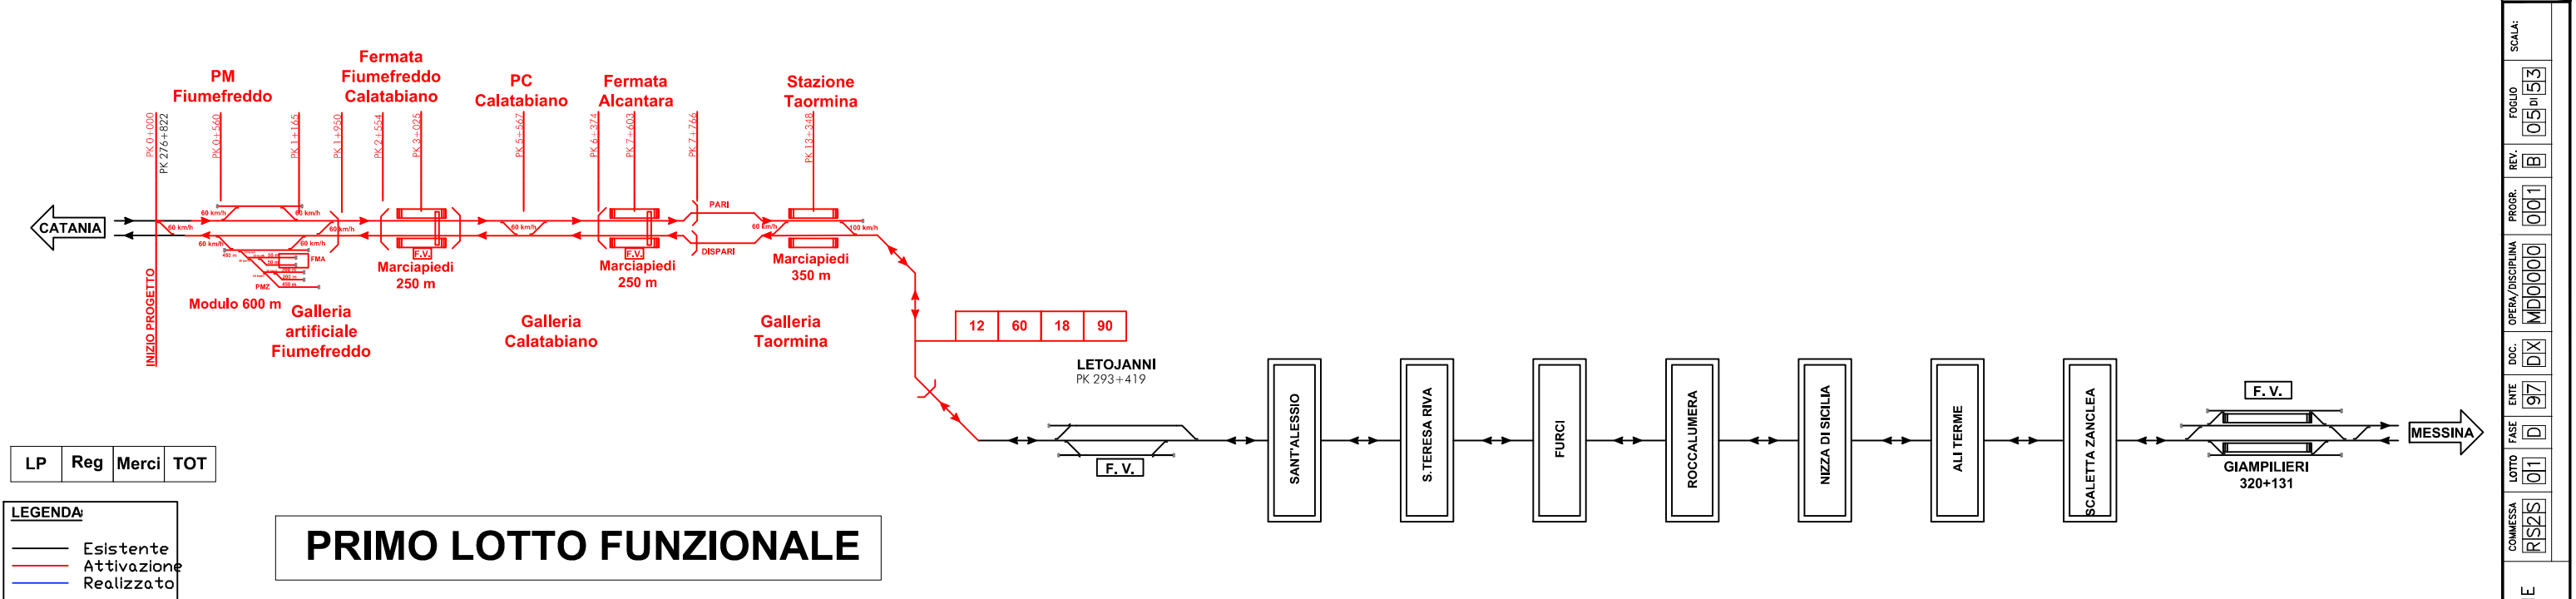

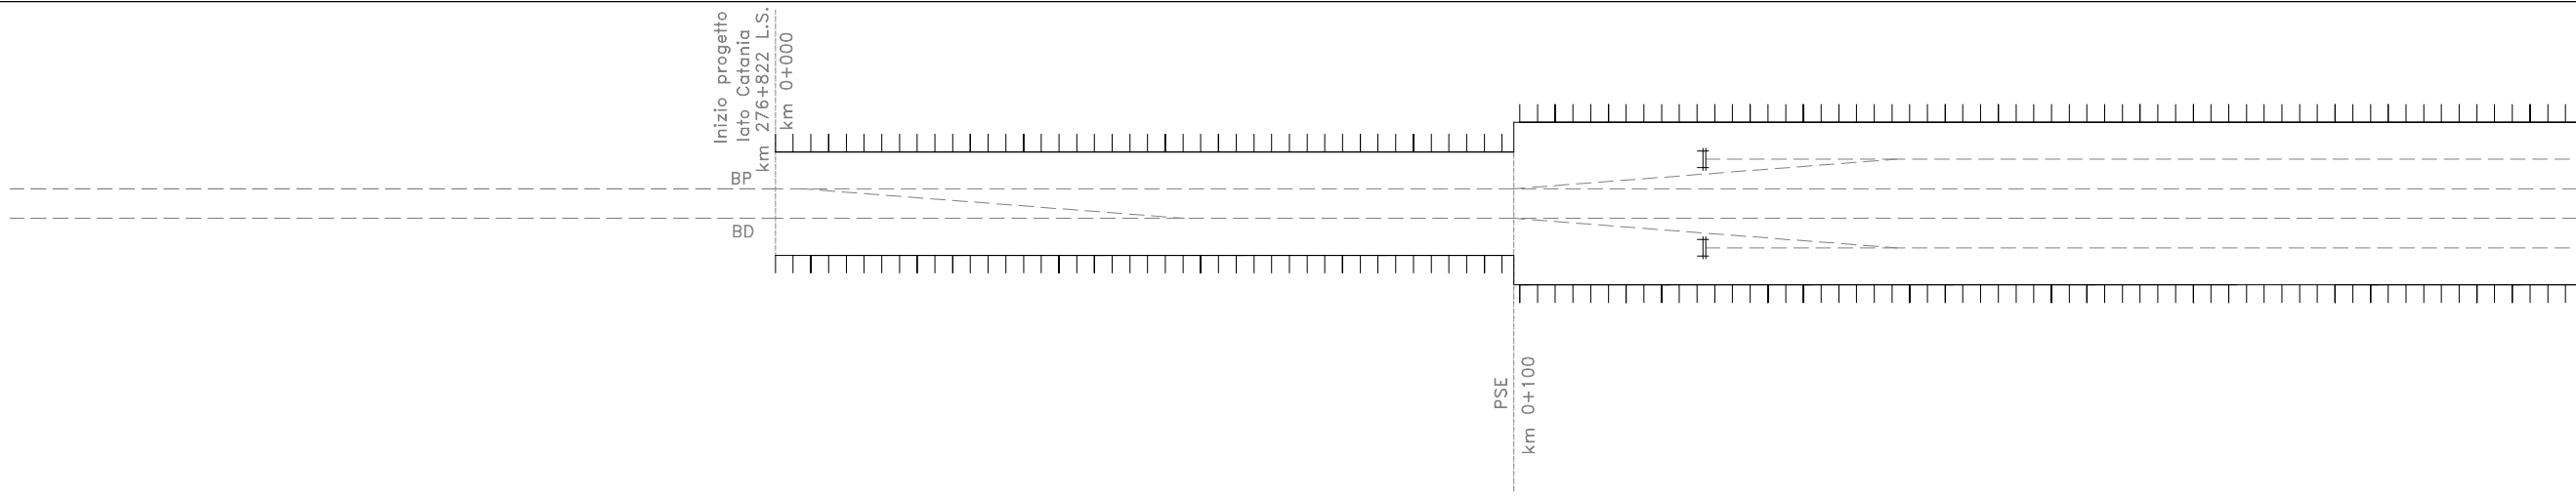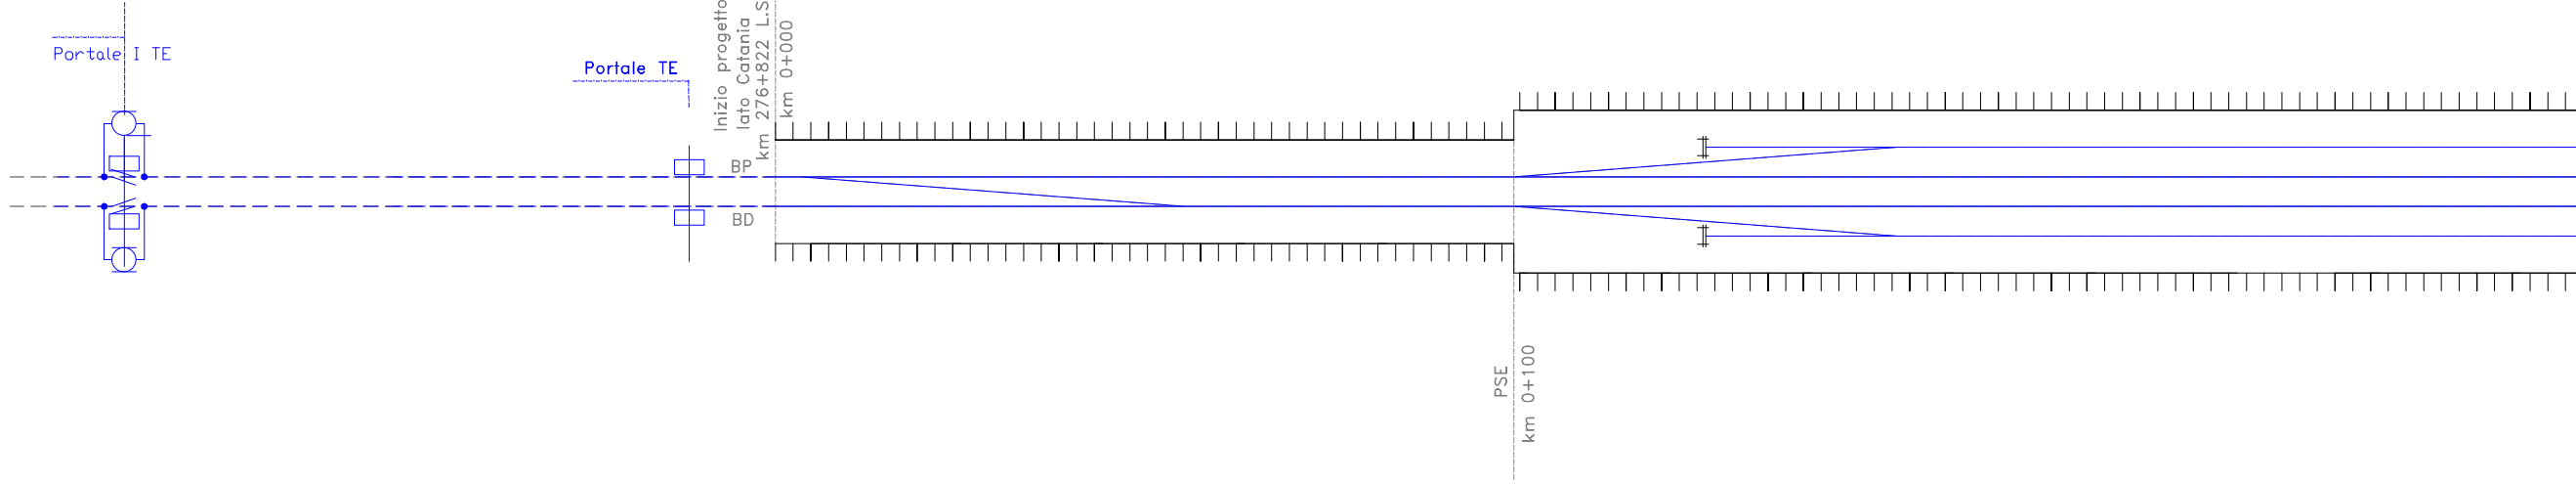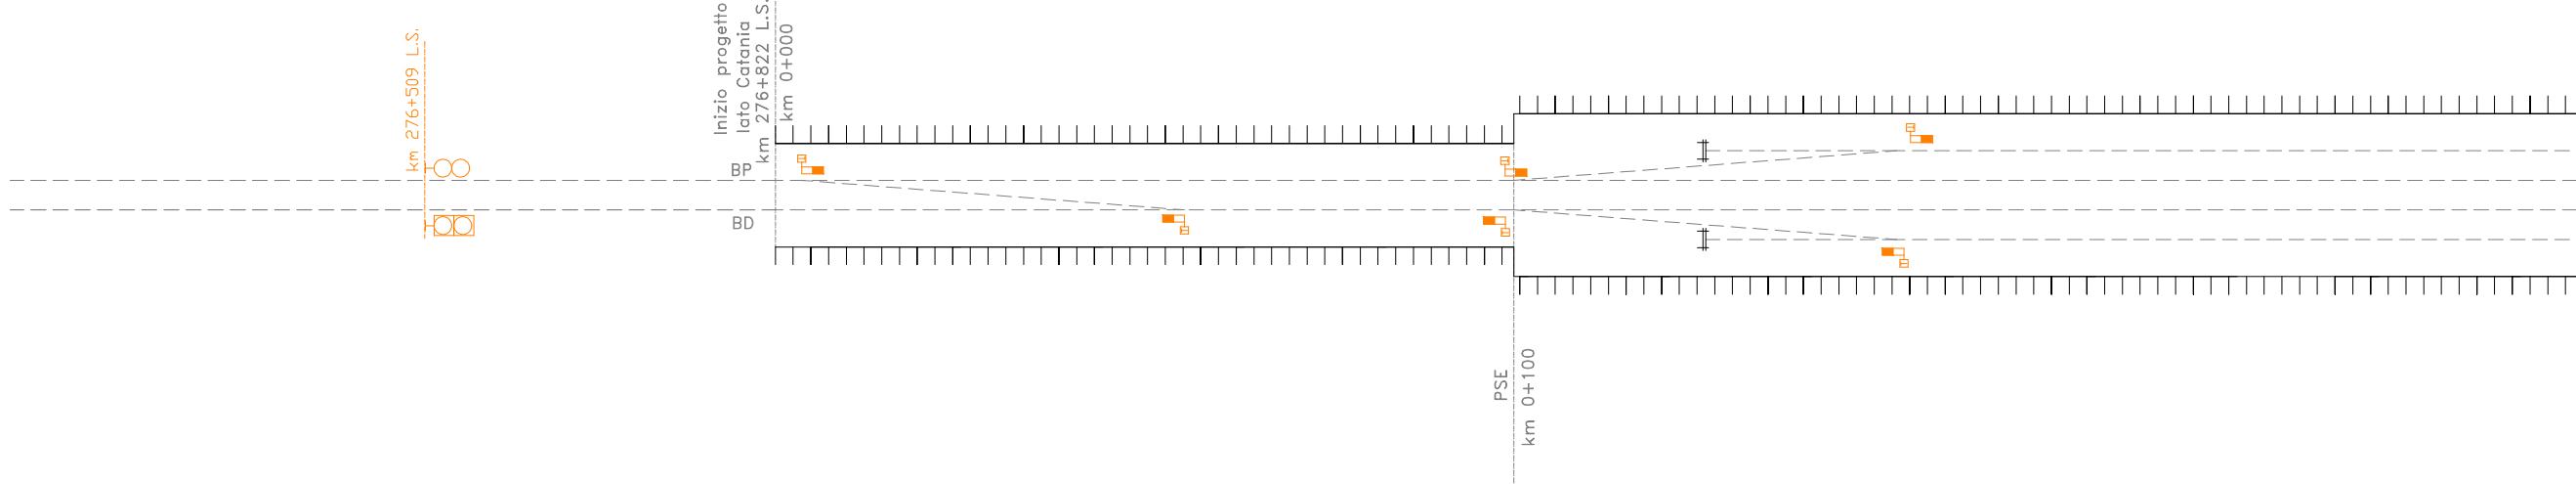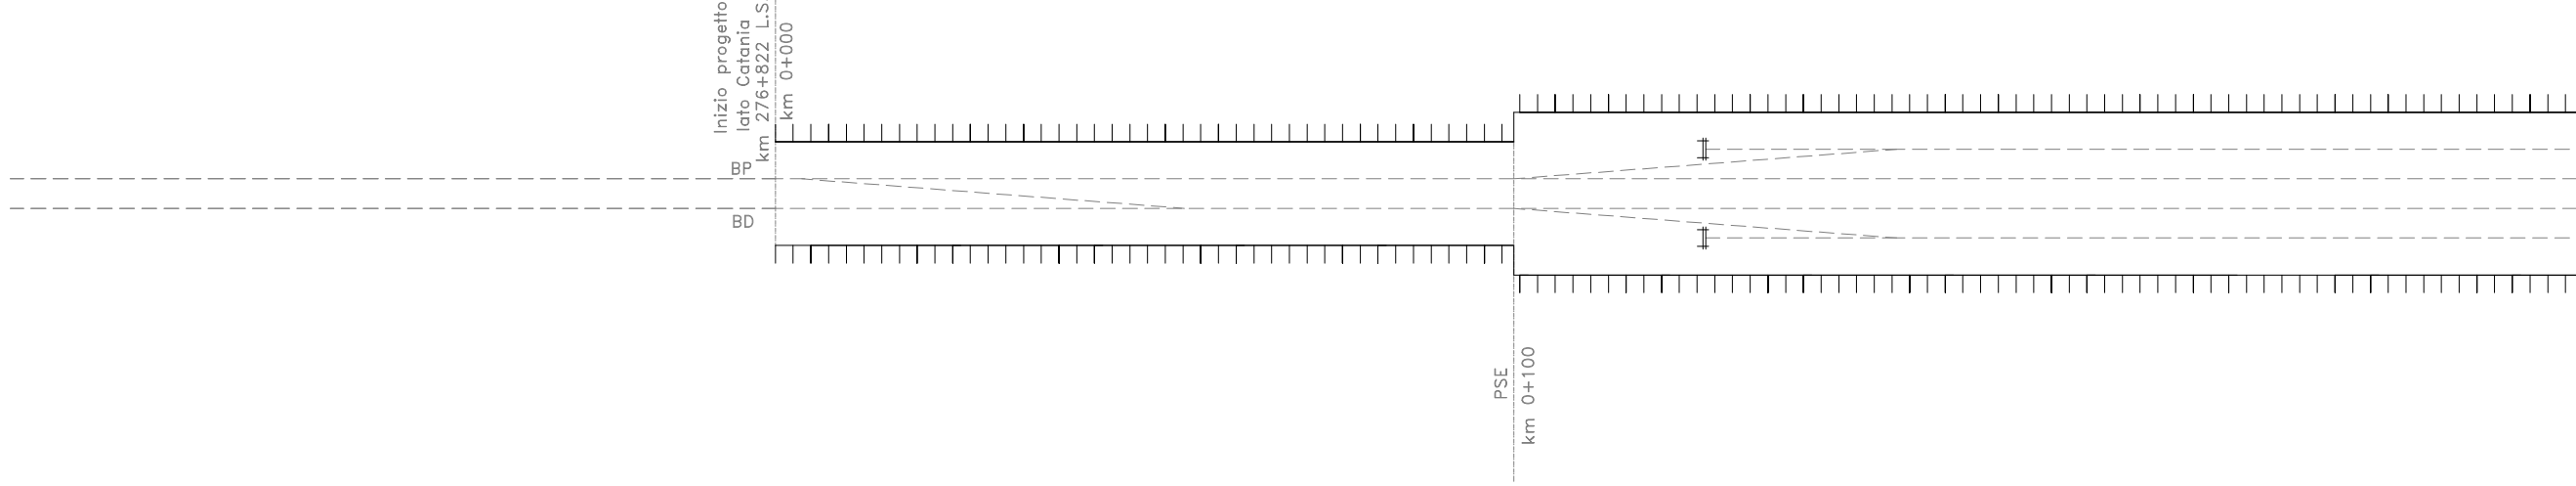

Inizio progetto lato Catania km 276+822 L.S. km 0+000

Inizio progetto lato Catania km 276+822 L.S. km 0+000

Inizio progetto lato Catania km 276+822 L.S. km 0+000

Inizio progetto lato Catania km 276+822 L.S. km 0+000

km 276+509 L.S.

Portale I TE

Portale TE



U.O. SICUREZZA, MANUTENZIONE ED INTEROPERABILITÀ

COMMESSA RS2S 01

LOTTO 01

ENTE 97


OPERA/DISCIPLINA MD0000

PROGR. 001

REV. B

FOGLIO 06 di 53

SCALA:

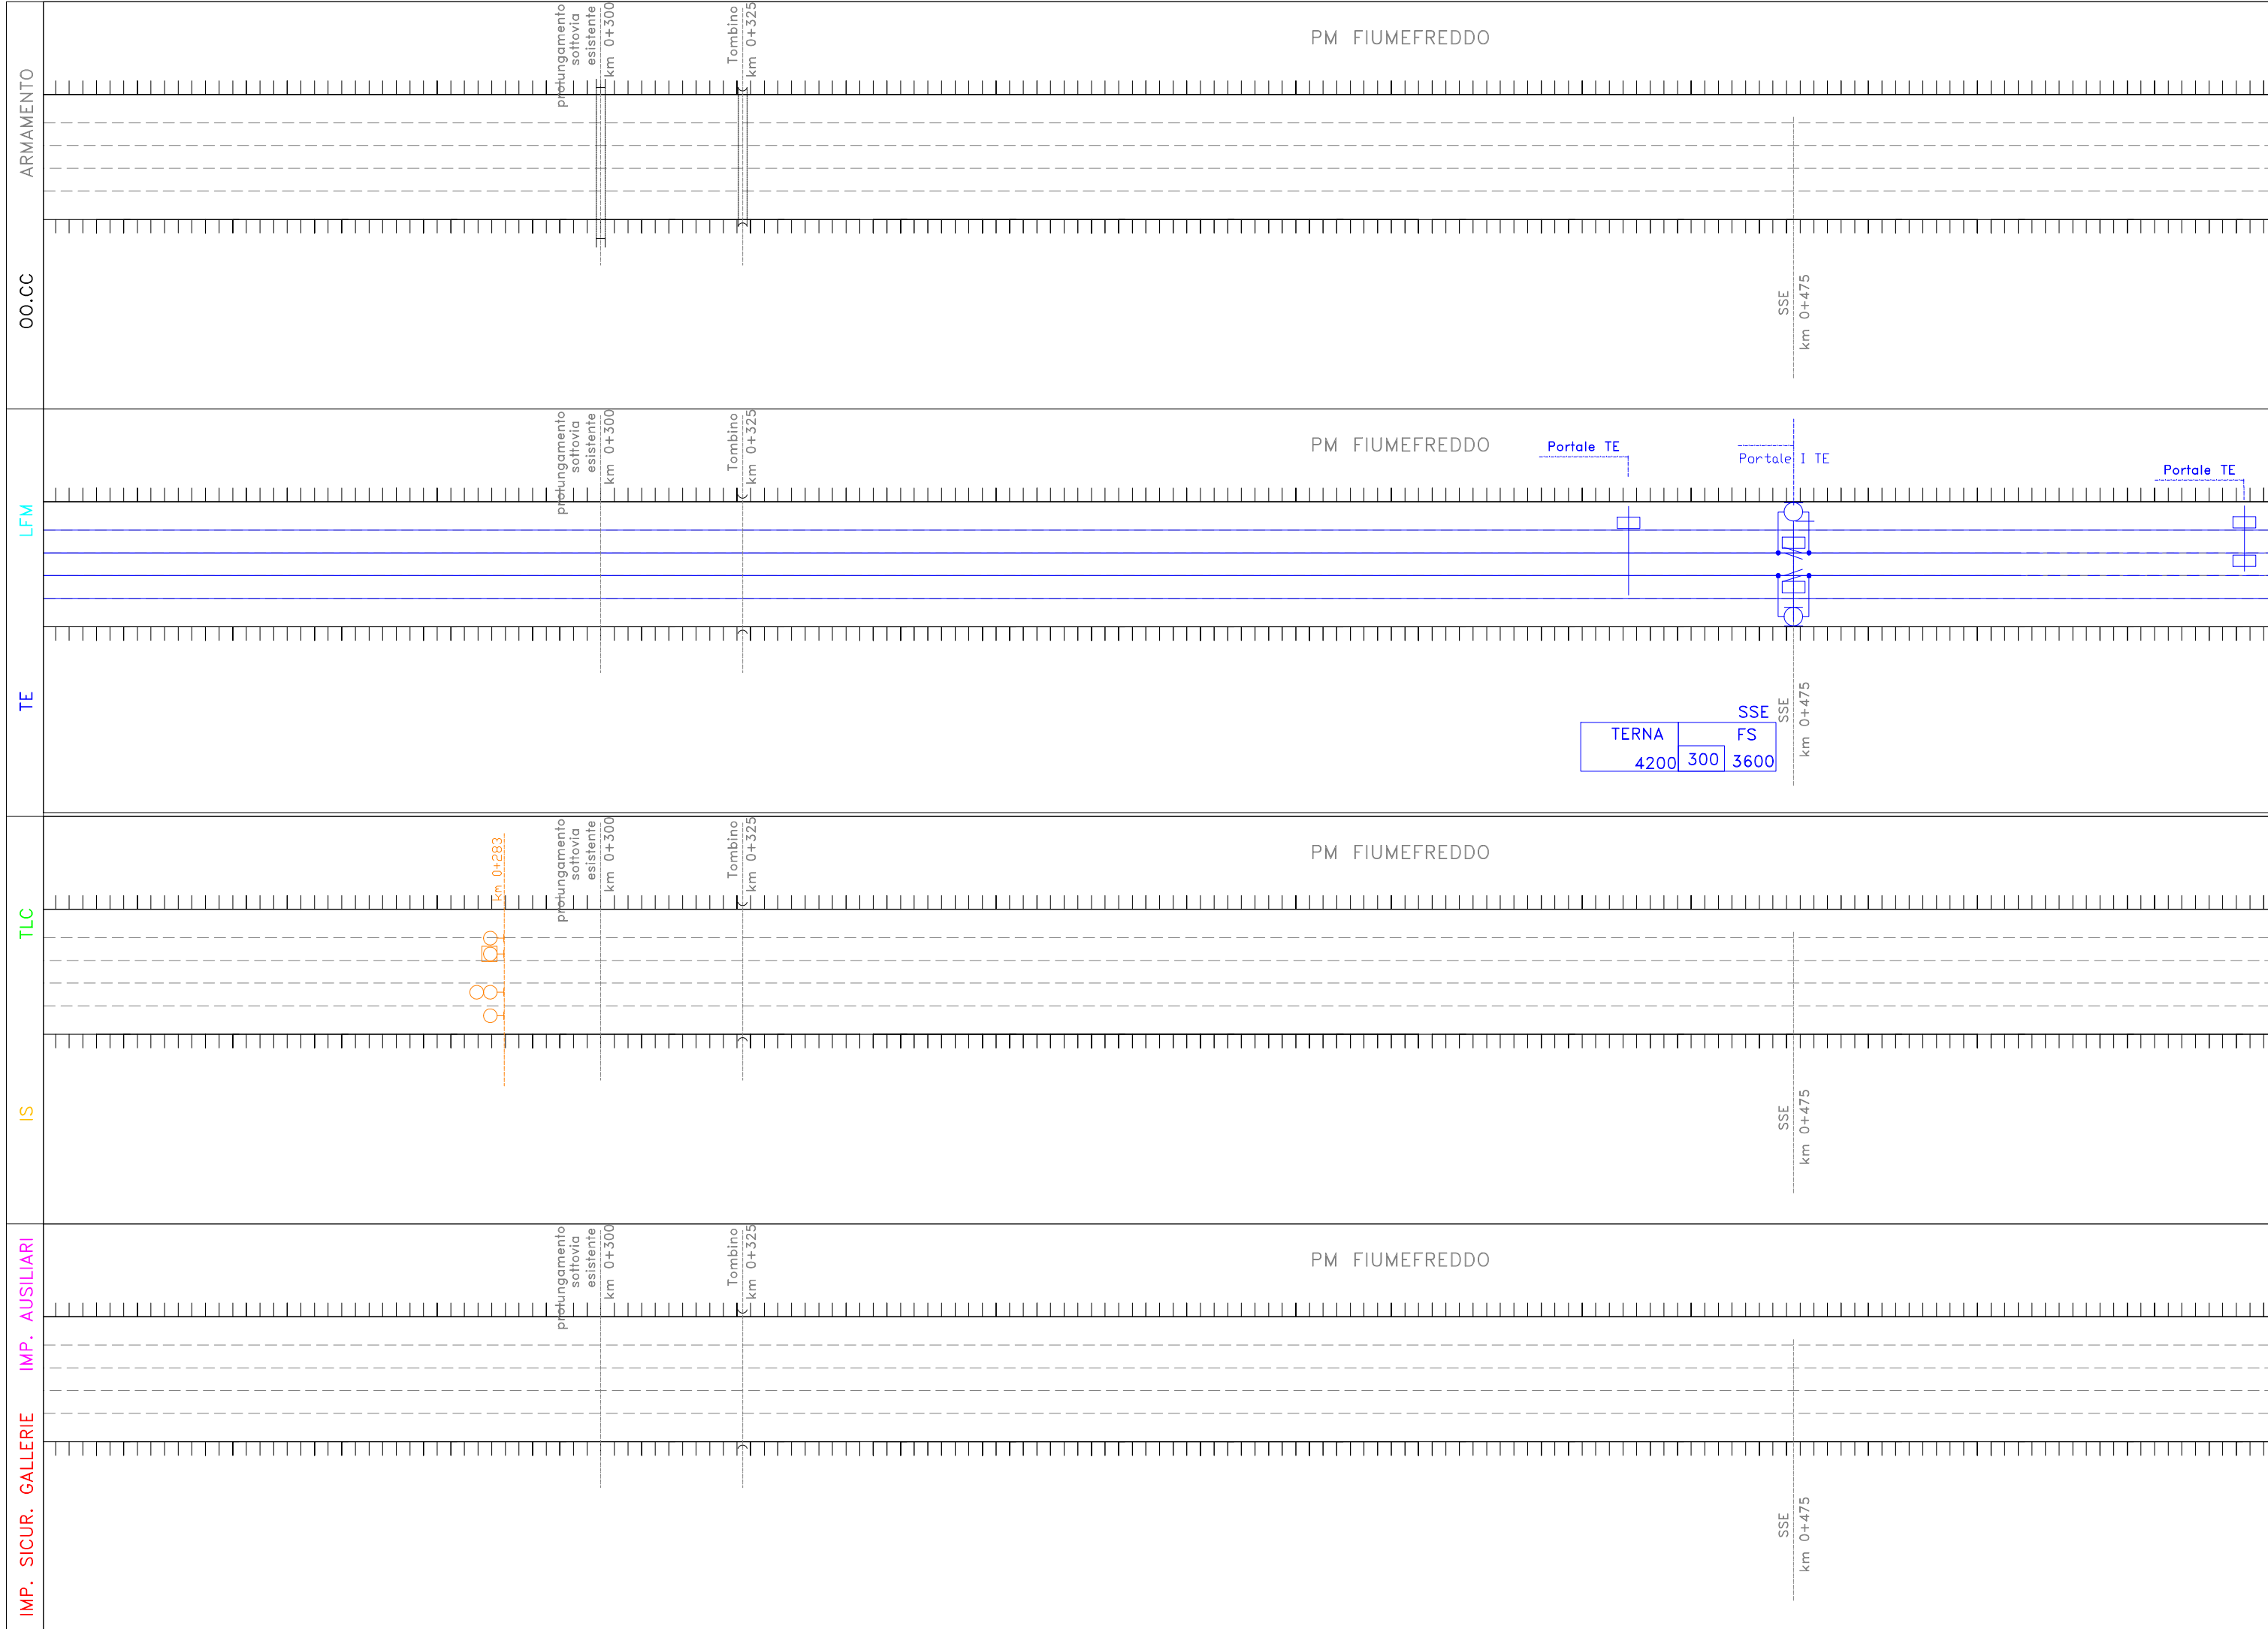

PM FIUMEFREDDO

PM FIUMEFREDDO

PM FIUMEFREDDO

PM FIUMEFREDDO

Portale TE Portale I TE

TERNA	FS
4200	3600

SSE
km 0+475

SSE
km 0+475

SSE
km 0+475

SSE
km 0+475

prolungamento
soffovia
esistente
km 0+300

Tombino
km 0+325

prolungamento
soffovia
esistente
km 0+300

Tombino
km 0+325

prolungamento
soffovia
esistente
km 0+300

Tombino
km 0+325

prolungamento
soffovia
esistente
km 0+300

Tombino
km 0+325

km 0+283

SCALA:	
FOLIO	07 di 53
REV.	B
PROGR.	001
OPERA/DISCIPLINA	MD0000
DOC.	DX
ENTE	97
FASE	D
LOTTO	01
COMMESSA	RSZS

U.O. SICUREZZA, MANUTENZIONE ED INTEROPERABILITA'



ARMAMENTO

OO.CC

LFM

TE

TLC

IS

IMP. SICUR. GALLERIE IMP. AUSILIARI

prorlungamento
soffovia
esistente
km 0+650





prorlungamento
soffovia
esistente
km 0+650

prorlungamento
soffovia
esistente
km 0+650

prorlungamento
soffovia
esistente
km 0+650


Portale TE

km 0+835

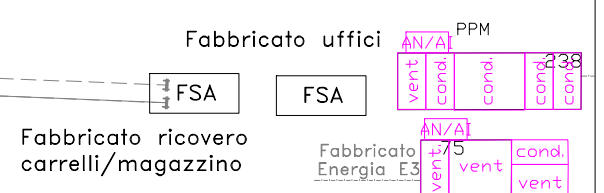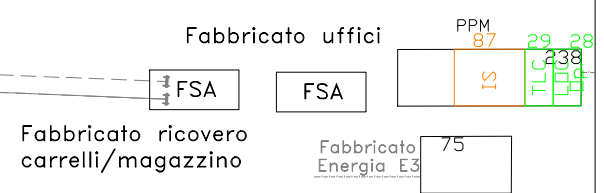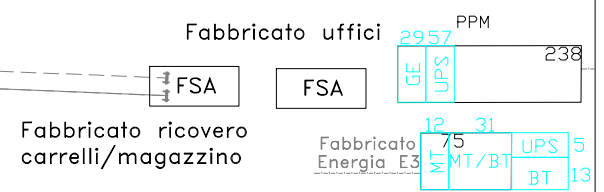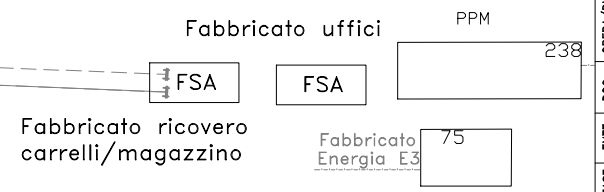

SCALA:	
FOLIO	08 di 53
REV.	B
PROGR.	001
OPERA/DISCIPLINA	MD0000
DOC.	DX
ENTE	97
FASE	D
LOTTO	01
COMMESSA	RIS2S

U.O. SICUREZZA, MANUTENZIONE ED INTEROPERABILITA'

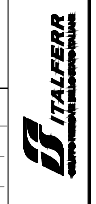

ARMAMENTO

OO.CC


LFM

TE

TLC


IS

IMP. SICUR. GALLERIE IMP. AUSILIARI

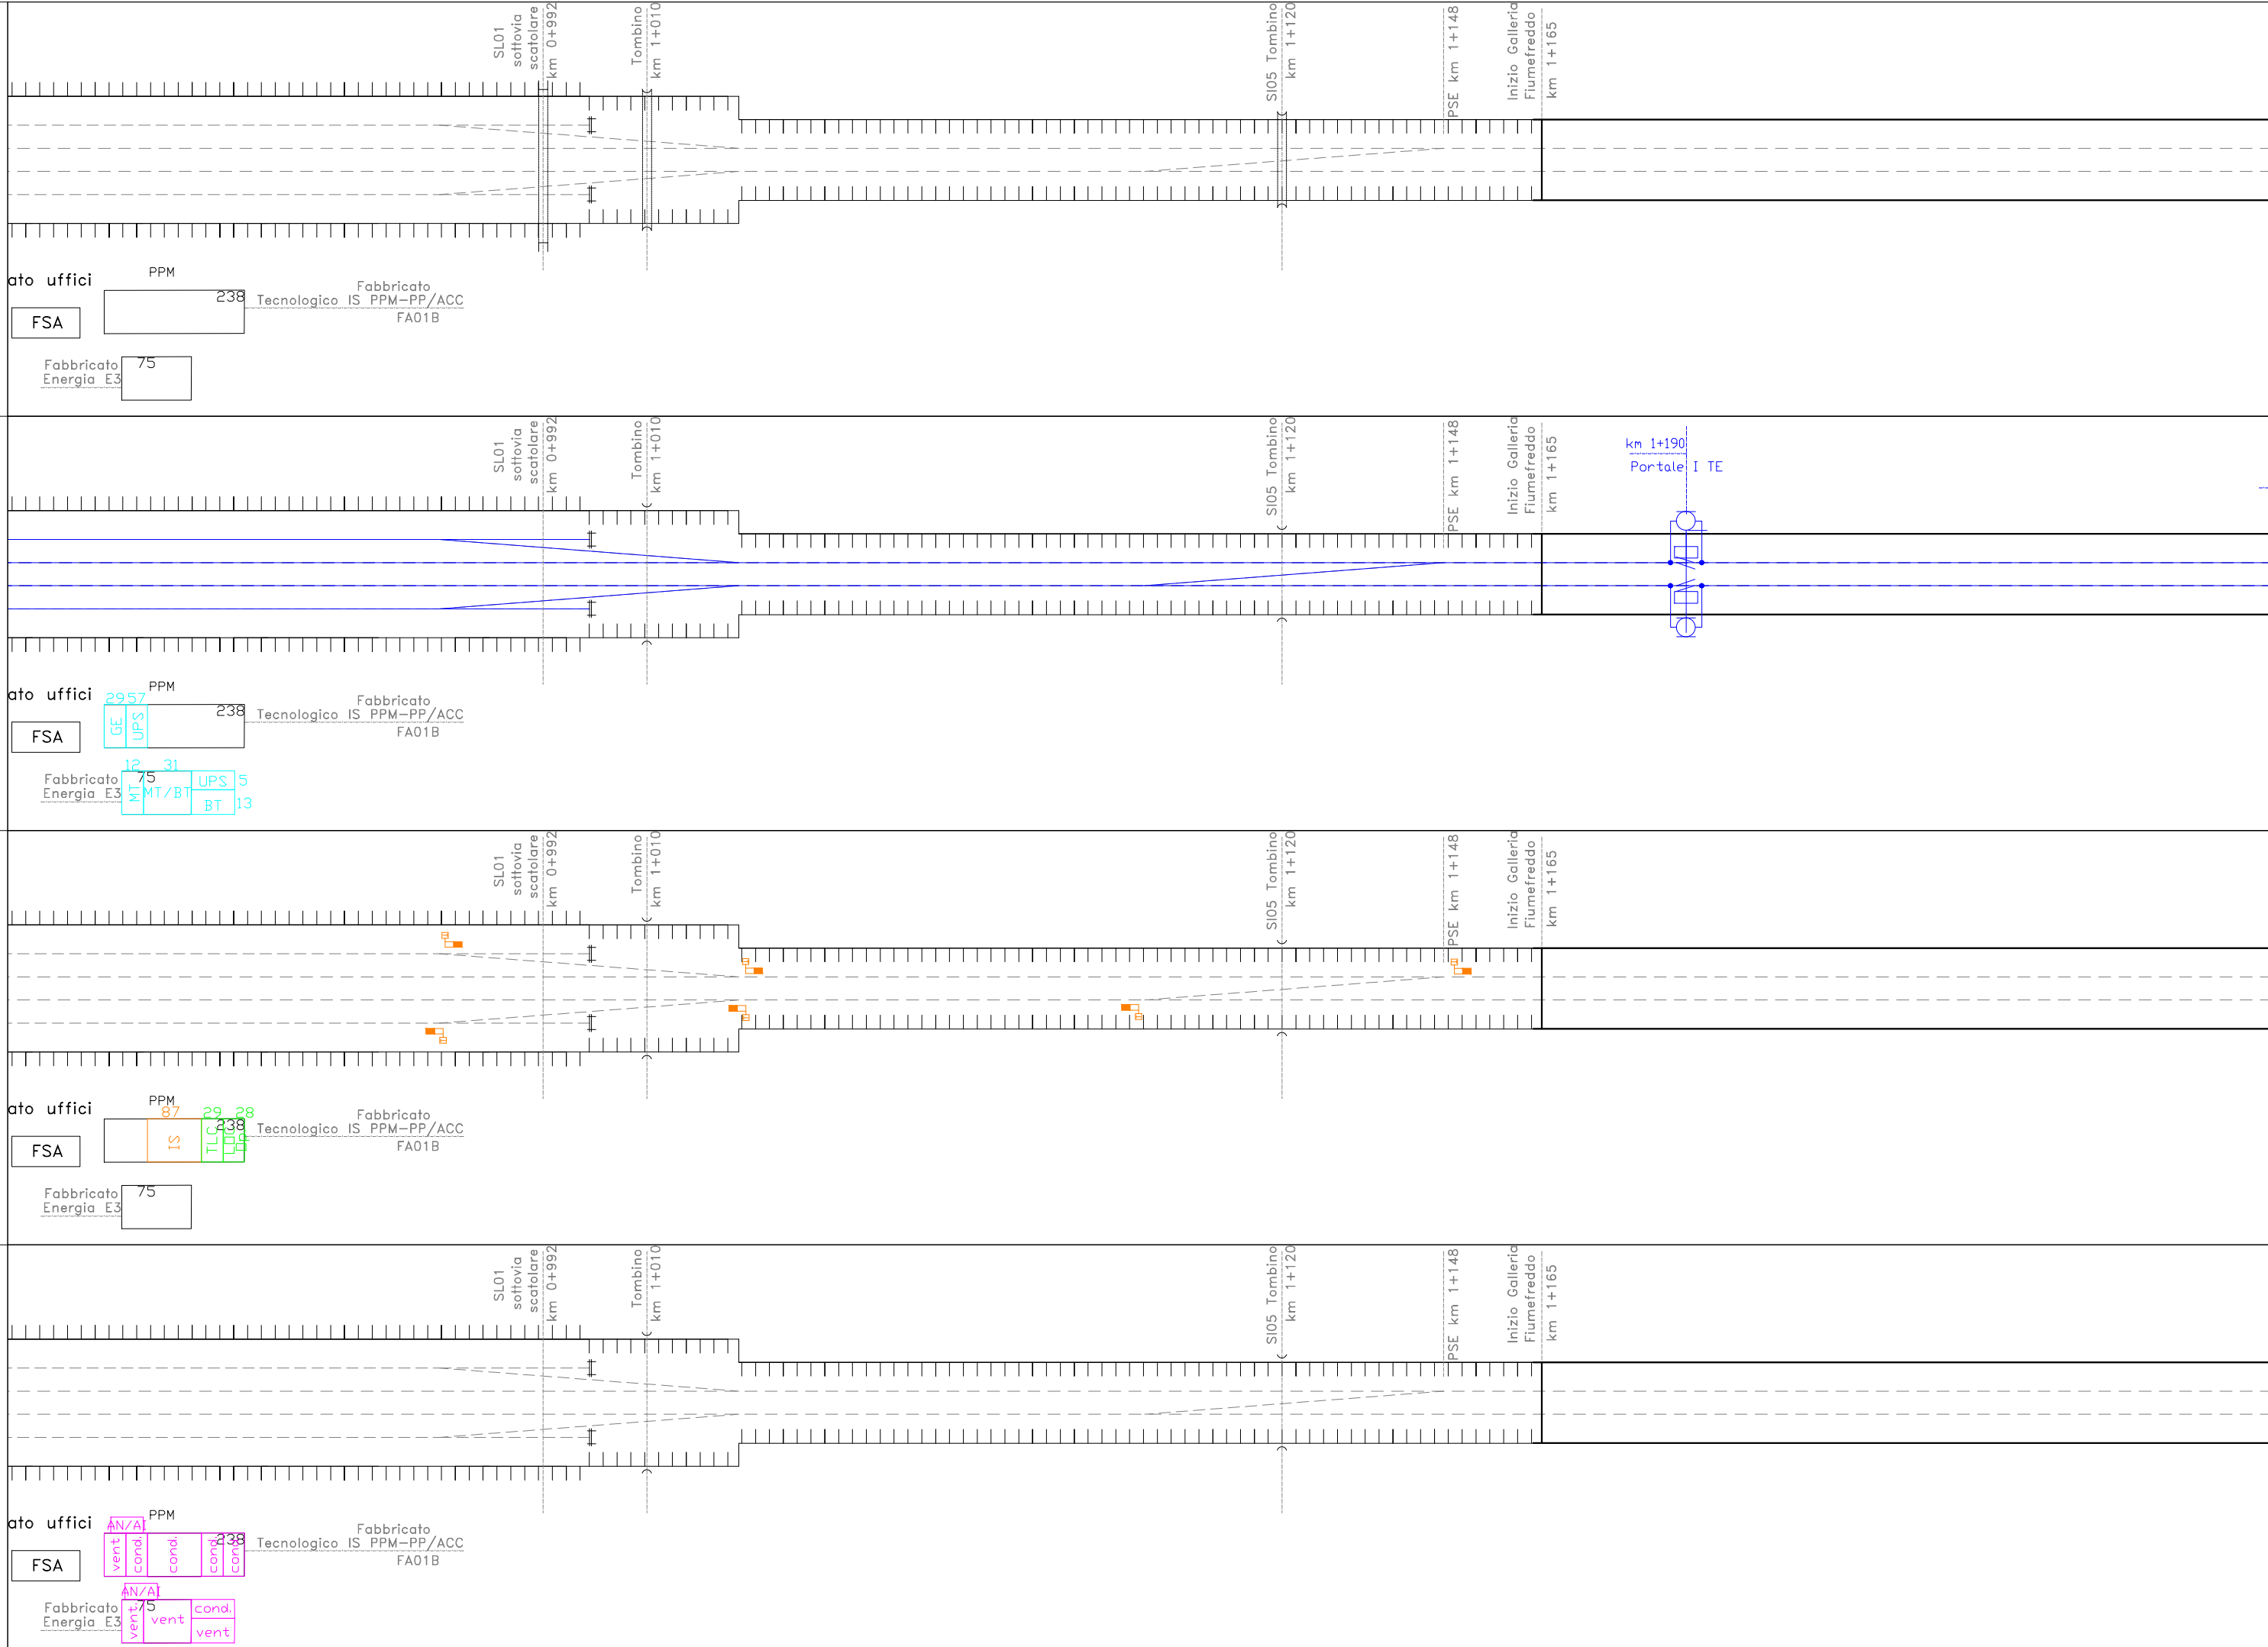

SCALA:	
FOLIO	09 di 53
REV	B
PROG.	001
OPERA/DISCIPLINA	MD0000
DOC.	DX
ENTE	97
FASE	D
LOTTO	01
COMMESSA	RSZS

U.O. SICUREZZA, MANUTENZIONE ED INTEROPERABILITÀ




GALLERIA FIUMEFREDDO
L=795 m


GALLERIA FIUMEFREDDO
L=795 m

GALLERIA FIUMEFREDDO
L=795 m

GALLERIA FIUMEFREDDO
L=795 m

Portale TE
km 1+305

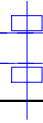

SCALA:	10 di 53
FOLIO	10 di 53
REV.	B
PROGR.	001
OPERA/DISCIPLINA	MD0000
DOC.	DX
ENTE	97
FASE	D
LOTTO	01
COMMESSA	RSZS
U.O. SICUREZZA, MANUTENZIONE ED INTEROPERABILITÀ	
	

ARMAMENTO

OO.CC

LFM

TE

TLC

IS

IMP. AUSILIARI

IMP. SICUR. GALLERIE



ARMAMENTO

OO.CC

LFM


TE

TLC

IS

IMP. AUSILIARI

IMP. SICUR. GALLERIE

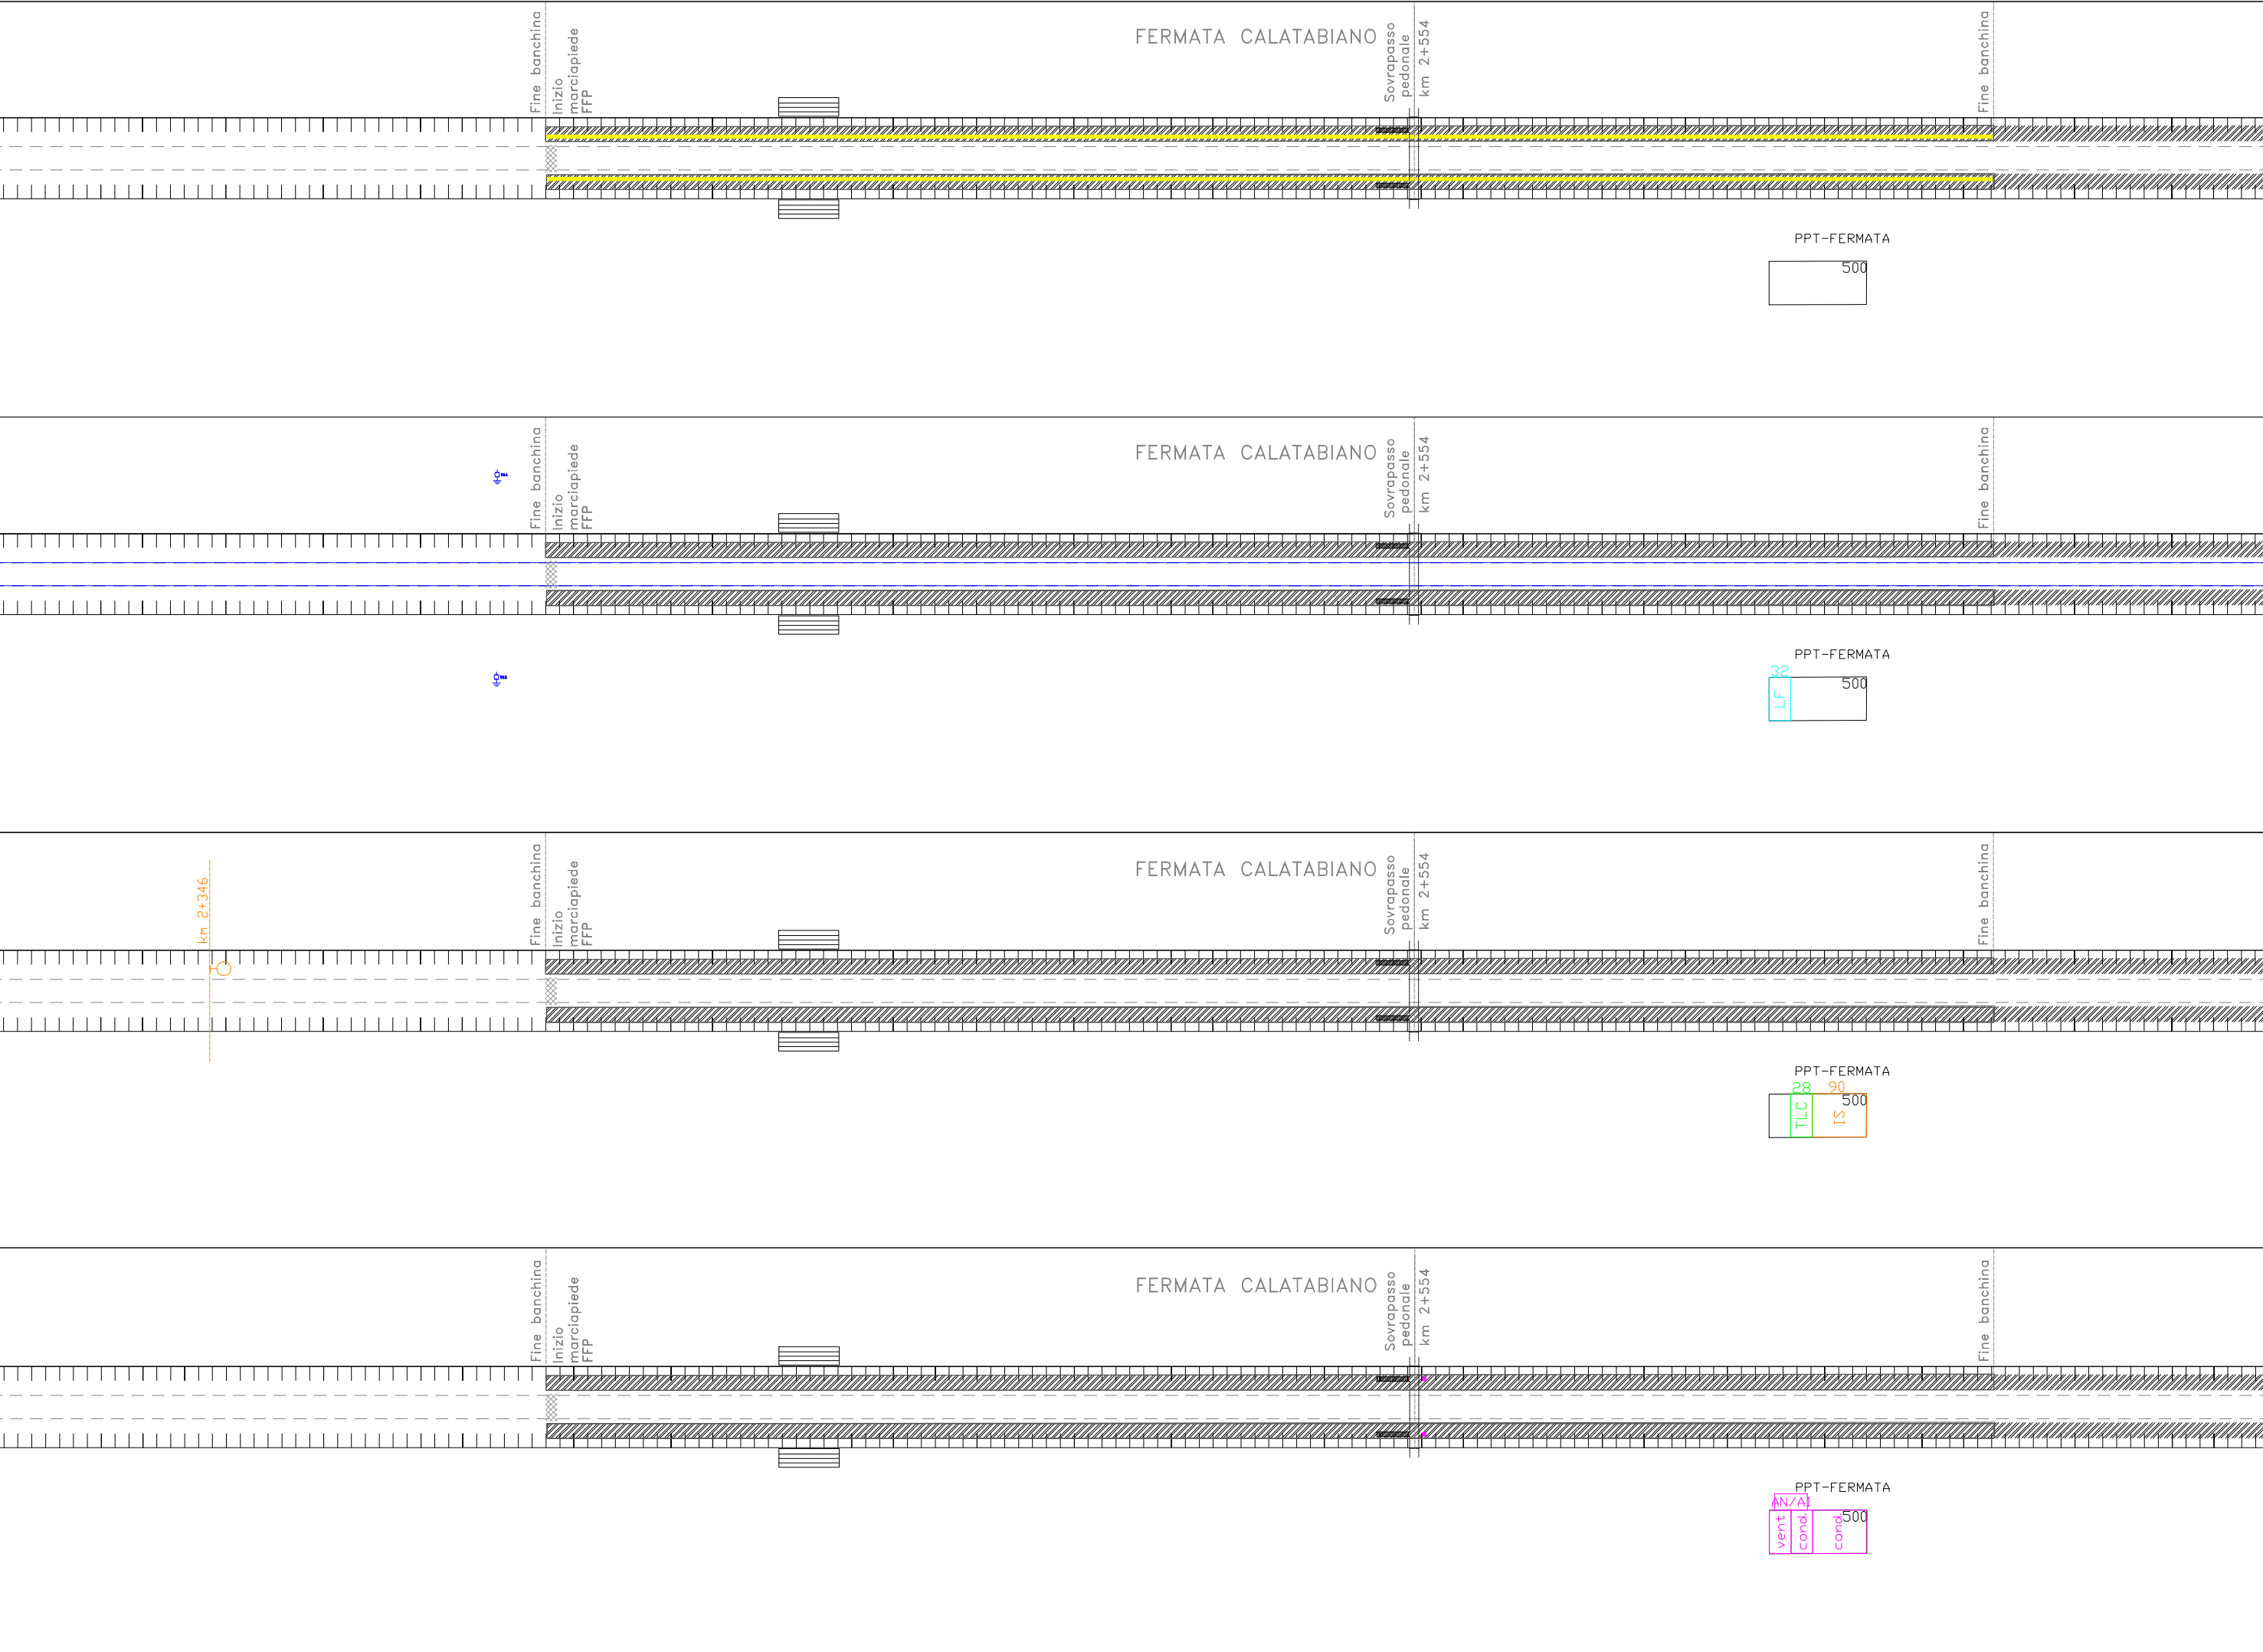

SCALA: 1:500

FOLIO: 13 di 53

REV. B

PROGR. 001

OPERA/DISCIPLINA: MD0000

DOC. DX

ENTE: 97

FASE: D

LOTTO: 01

COMMESSA: RS2S

U.O. SICUREZZA, MANUTENZIONE ED INTEROPERABILITÀ

ITALFERR
S.p.A. - INFRASTRUTTURE FERROVIARIE

ARMAMENTO

00.CC





LFM

TE

TLC

IS

IMP. SICUR. GALLERIE IMP. AUSILIARI

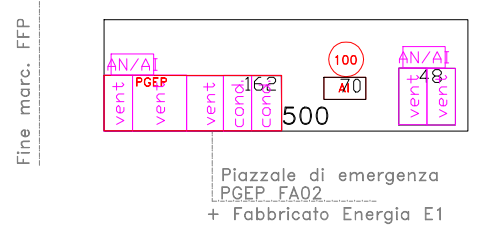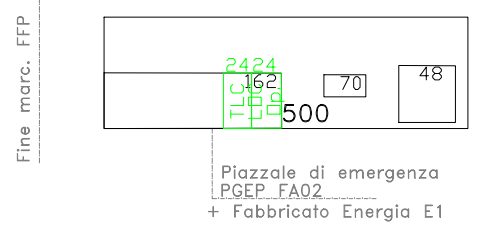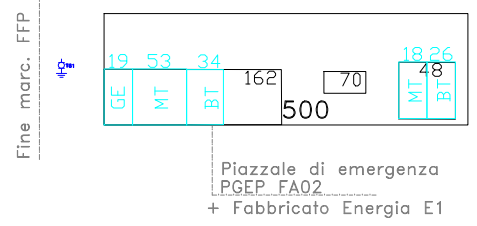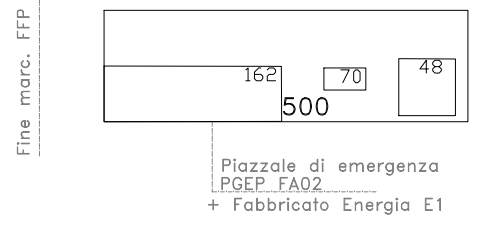

Viadotto VI01
l = 30 m
km 2+946 km 2+976

Inizio Galleria
Calatabiano
km 3+025

Viadotto VI01
l = 30 m
km 2+946 km 2+976

Inizio Galleria
Calatabiano
km 3+025

Viadotto VI01
l = 30 m
km 2+946 km 2+976

Inizio Galleria
Calatabiano
km 3+025


Viadotto VI01
l = 30 m
km 2+946 km 2+976

Inizio Galleria
Calatabiano
km 3+025

SCALA:	
FOGLIO	14 di 53
REV.	B
PROGR.	001
OPERA/DISCIPLINA	MD0000
DOC.	DX
ENTE	97
FASE	D
LOTTO	01
COMMESSA	RSZS


U.O. SICUREZZA, MANUTENZIONE ED INTEROPERABILITÀ



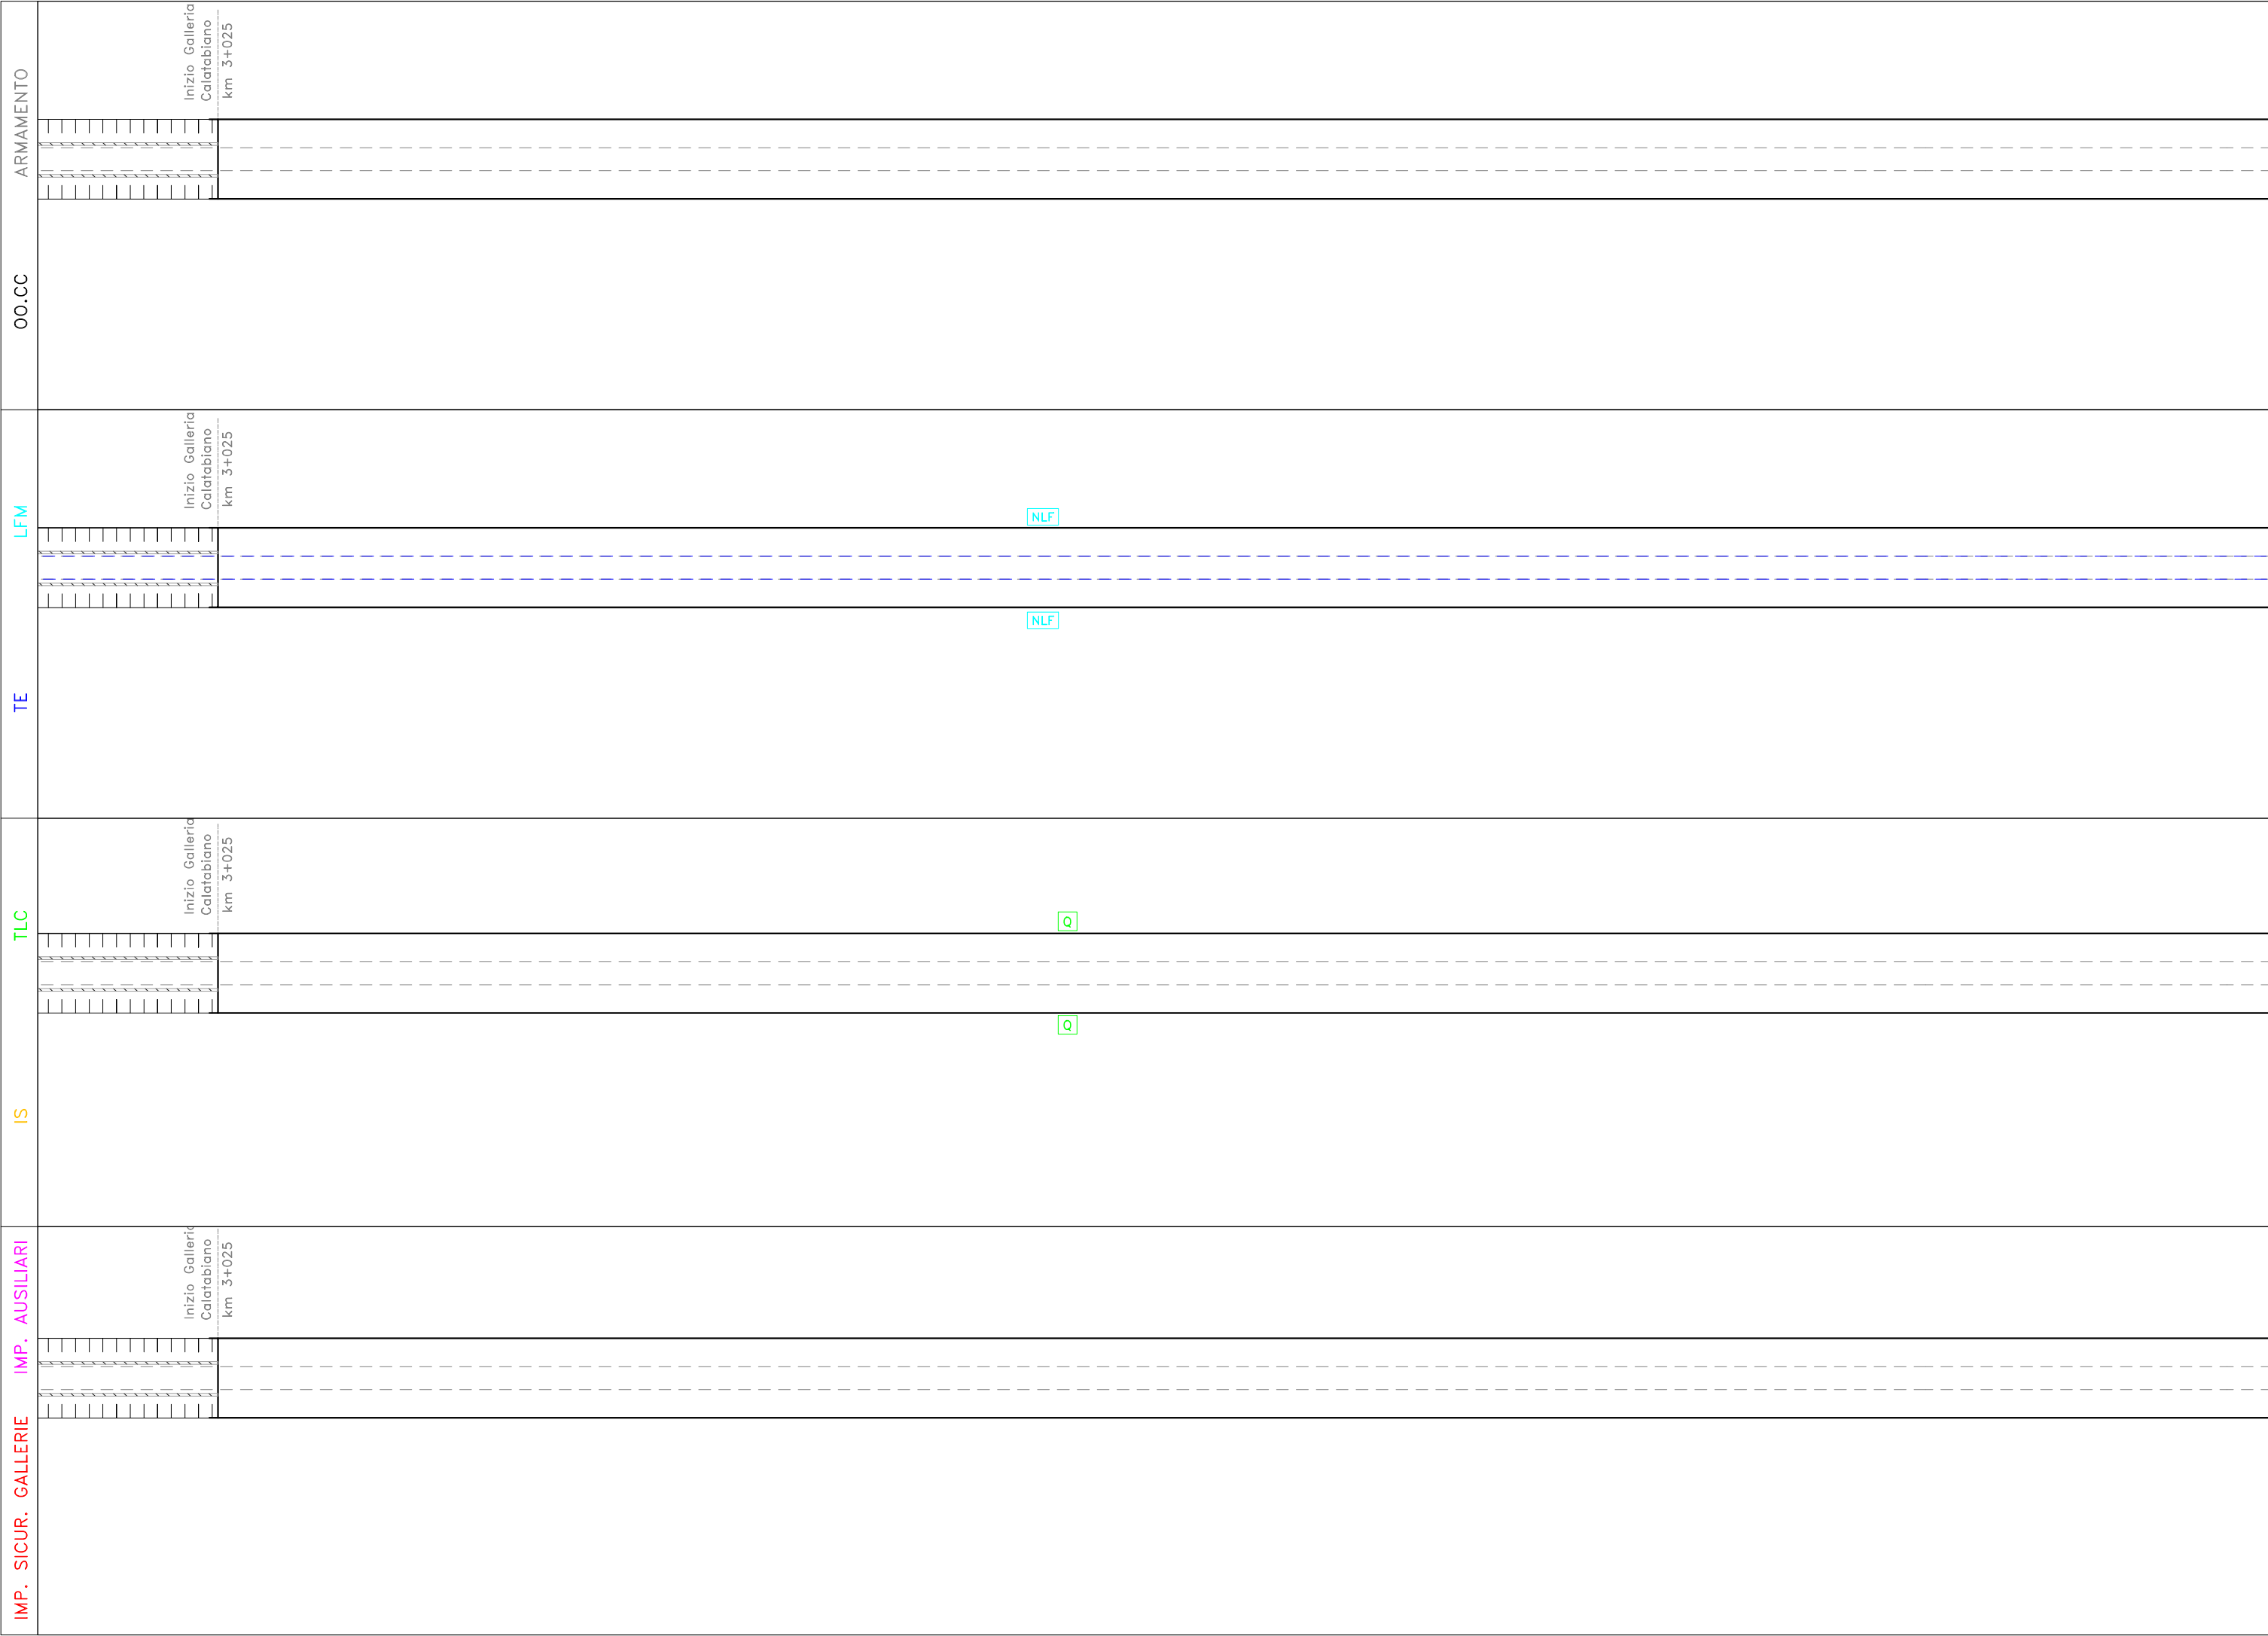


SCALE:	FOLIO	REV.	PROGR.	OPERA/DISCIPLINA	DOC.	ENTE	FASE	LOTTO	COMMESSA
	15 di 53	B	001	MD0000	DX	97	D	01	RSZS

U.O. SICUREZZA, MANUTENZIONE ED INTEROPERABILITÀ





SCALA:	16/53
REV.	B
PROG.	001
OPERA/DISCIPLINA	MD0000
DOC.	DX
ENTE	97
FASE	D
LOTTO	01
COMMESSA	RSZS
U.O. SICUREZZA, MANUTENZIONE ED INTEROPERABILITÀ	
	

ARMAMENTO

00.CC









LFM

TE

TLC

IS

IMP. SICUR. GALLERIE IMP. AUSILIARI

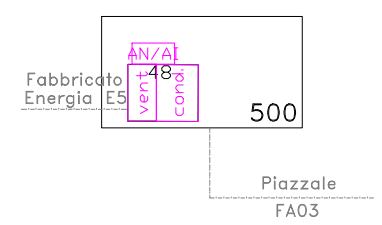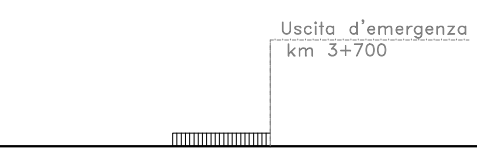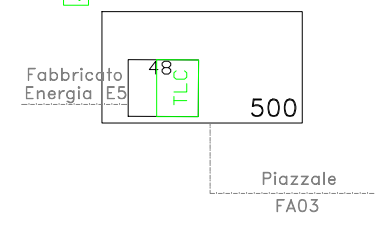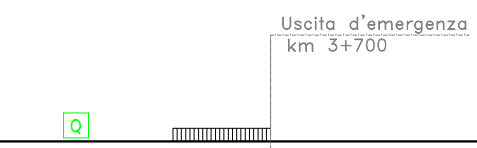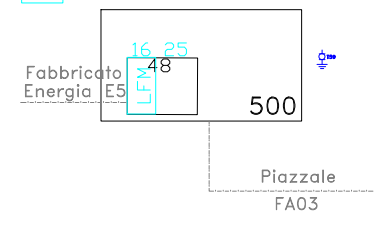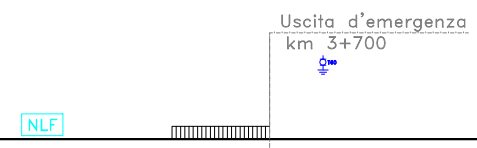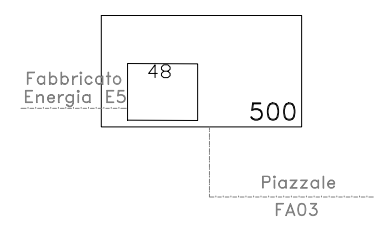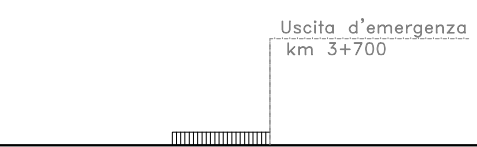

SCALA:	
FOLIO	17 di 53
REV.	B
PROGR.	001
OPERA/DISCIPLINA	MD0000
DOC.	DX
ENTE	97
FASE	D
LOTTO	01
COMMESSA	RS2S

U.O. SICUREZZA, MANUTENZIONE ED INTEROPERABILITA'



IMP. SICUR. GALLERIE	
IMP. AUSILIARI	
IS	<p data-bbox="1359 1339 1389 1360">Q</p>
TLC	<p data-bbox="1359 1213 1389 1234">Q</p>
TE	<p data-bbox="1329 840 1359 861">NLF</p>
LFM	<p data-bbox="1329 709 1359 730">NLF</p>
OO.CC	
ARMAMENTO	

SCALA: 19/53
 FOLIO: 19/53
 REV: B
 PROG: 001
 OPERA/DISCIPLINA: MD0000
 DOC: DX
 ENTE: 97
 FASE: D
 LOTTO: 01
 COMMESSA: RS2S

U.O. SICUREZZA, MANUTENZIONE ED INTEROPERABILITÀ



IS

IMP. SICUR. GALLERIE IMP. AUSILIARI


TLC

TE

LFM

OO.CC

ARMAMENTO

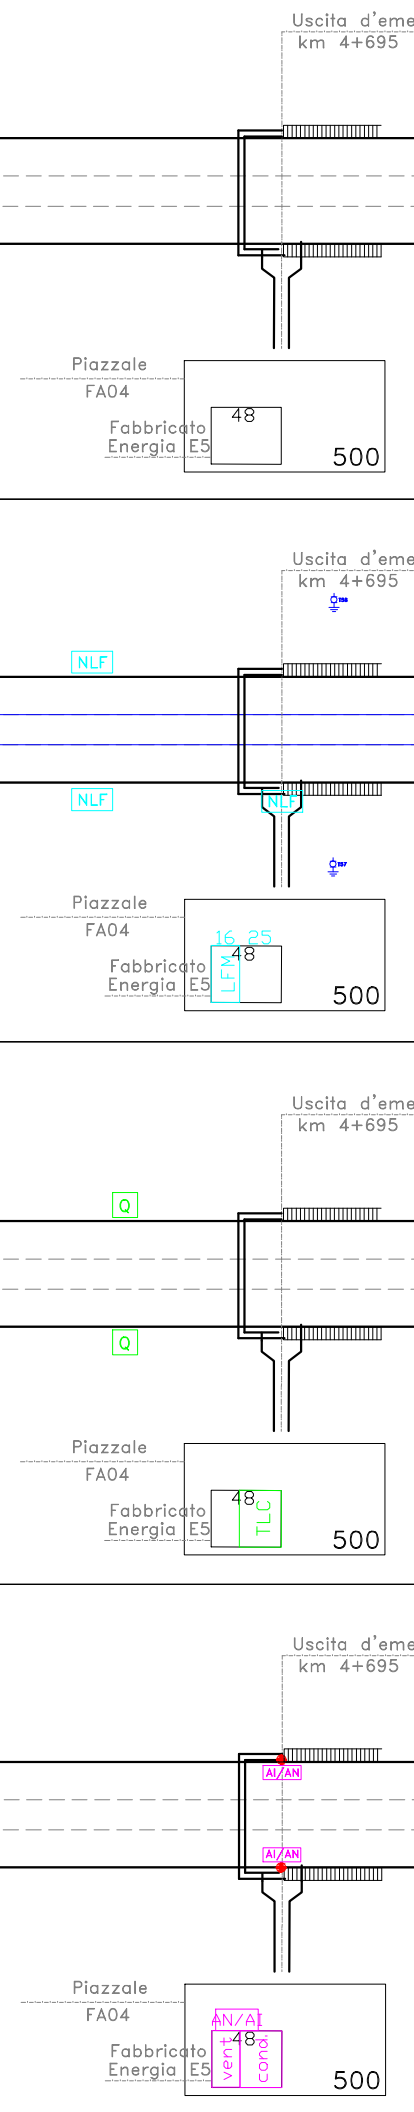

NLF

NLF

Q

Q

NLF

NLF

Q

Q

48
500

16 25
48
LFM
500

48
TLC
500

AN/AI
vent 48
conc
500

Uscita d'eme
km 4+695

Uscita d'eme
km 4+695

Uscita d'eme
km 4+695

Uscita d'eme
km 4+695

Piazzale
FA04
Fabbricato
Energia E5

Piazzale
FA04
Fabbricato
Energia E5

Piazzale
FA04
Fabbricato
Energia E5

Piazzale
FA04
Fabbricato
Energia E5

ARMAMENTO

00.CC

LFM

TE



TLC

IS



IMP. AUSILIARI

IMP. SICUR. GALLERIE



Uscita d'emergenza
km 4+695

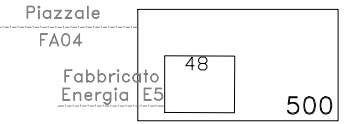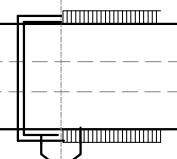


Uscita d'emergenza
km 4+695

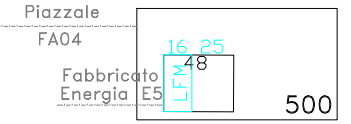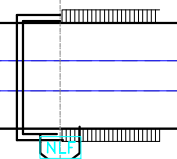

Uscita d'emergenza
km 4+695

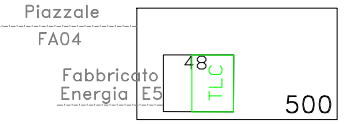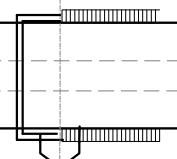

Uscita d'emergenza
km 4+695

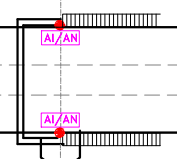

SCALA:	
FOLIO	20 di 53
REV.	B
PROGR.	001
OPERA/DISCIPLINA	MD0000
DOC.	DX
ENTE	97
FASE	D
LOTTO	01
COMMESSA	RS2S

U.O. SICUREZZA, MANUTENZIONE ED INTEROPERABILITA'



GALLERIA CALATABIANO
L = 3349 m

SCALA:

FOLIO

2153

REV.

B

PROGR.

001

OPERA/DISCIPLINA

MD0000

DOC.

DX

ENTE

97

FASE

D

LOTTO

01

COMMESSA

RS2S

U.O. SICUREZZA, MANUTENZIONE
ED INTEROPERABILITÀ



ARMAMENTO

OO.CC

LFM

TE

TLC

IS

IMP. AUSILIARI

IMP. SICUR. GALLERIE

Portale TE
km 5+157

NLF

NLF

GALLERIA CALATABIANO
L = 3349 m

Portale I TE
km 5+272

GALLERIA CALATABIANO
L = 3349 m

Q

Q

GALLERIA CALATABIANO
L = 3349 m

ARMAMENTO

OO.CC

LFM

TE

TLC

IS

IMP. AUSILIARI

IMP. SICUR. GALLERIE

PSE km 5+435

Uscita d'emergenza km 5+470

PSE km 5+700

PPM		Fabbricato Energia E3	
238	48	75	500

Fabbricato Tecnologico IS PPM-PP/ACC Piazzale FA05

PSE km 5+435

Uscita d'emergenza km 5+470

Portale TE km 5+505

Portale TE km 5+624

PSE km 5+700

NLF

NLF

PPM		Fabbricato Energia E3	
2957	238	1826	127531
GE	UPS	MT	BT
		UPS	BT
			513
			500

Fabbricato Tecnologico IS PPM-PP/ACC Piazzale FA05

PSE km 5+435

Uscita d'emergenza km 5+470

PSE km 5+700

PPM		Fabbricato Energia E3	
87	238	48	75
IS	TLC		
			500

Fabbricato Tecnologico IS PPM-PP/ACC Piazzale FA05

PSE km 5+435

Uscita d'emergenza km 5+470

PSE km 5+700


PPM		Fabbricato Energia E3	
AN/A	238	AN/A	AN/A
vent	cond.	vent	vent
			500


Fabbricato Tecnologico IS PPM-PP/ACC Piazzale FA05

SCALA:	
FOLIO	22 di 53
REV.	B
PROGR.	001
OPERA/DISCIPLINA	MD0000
DOC.	DX
ENTE	97
FASE	D
LOTTO	01
COMMESSA	RS2S

U.O. SICUREZZA, MANUTENZIONE ED INTEROPERABILITÀ



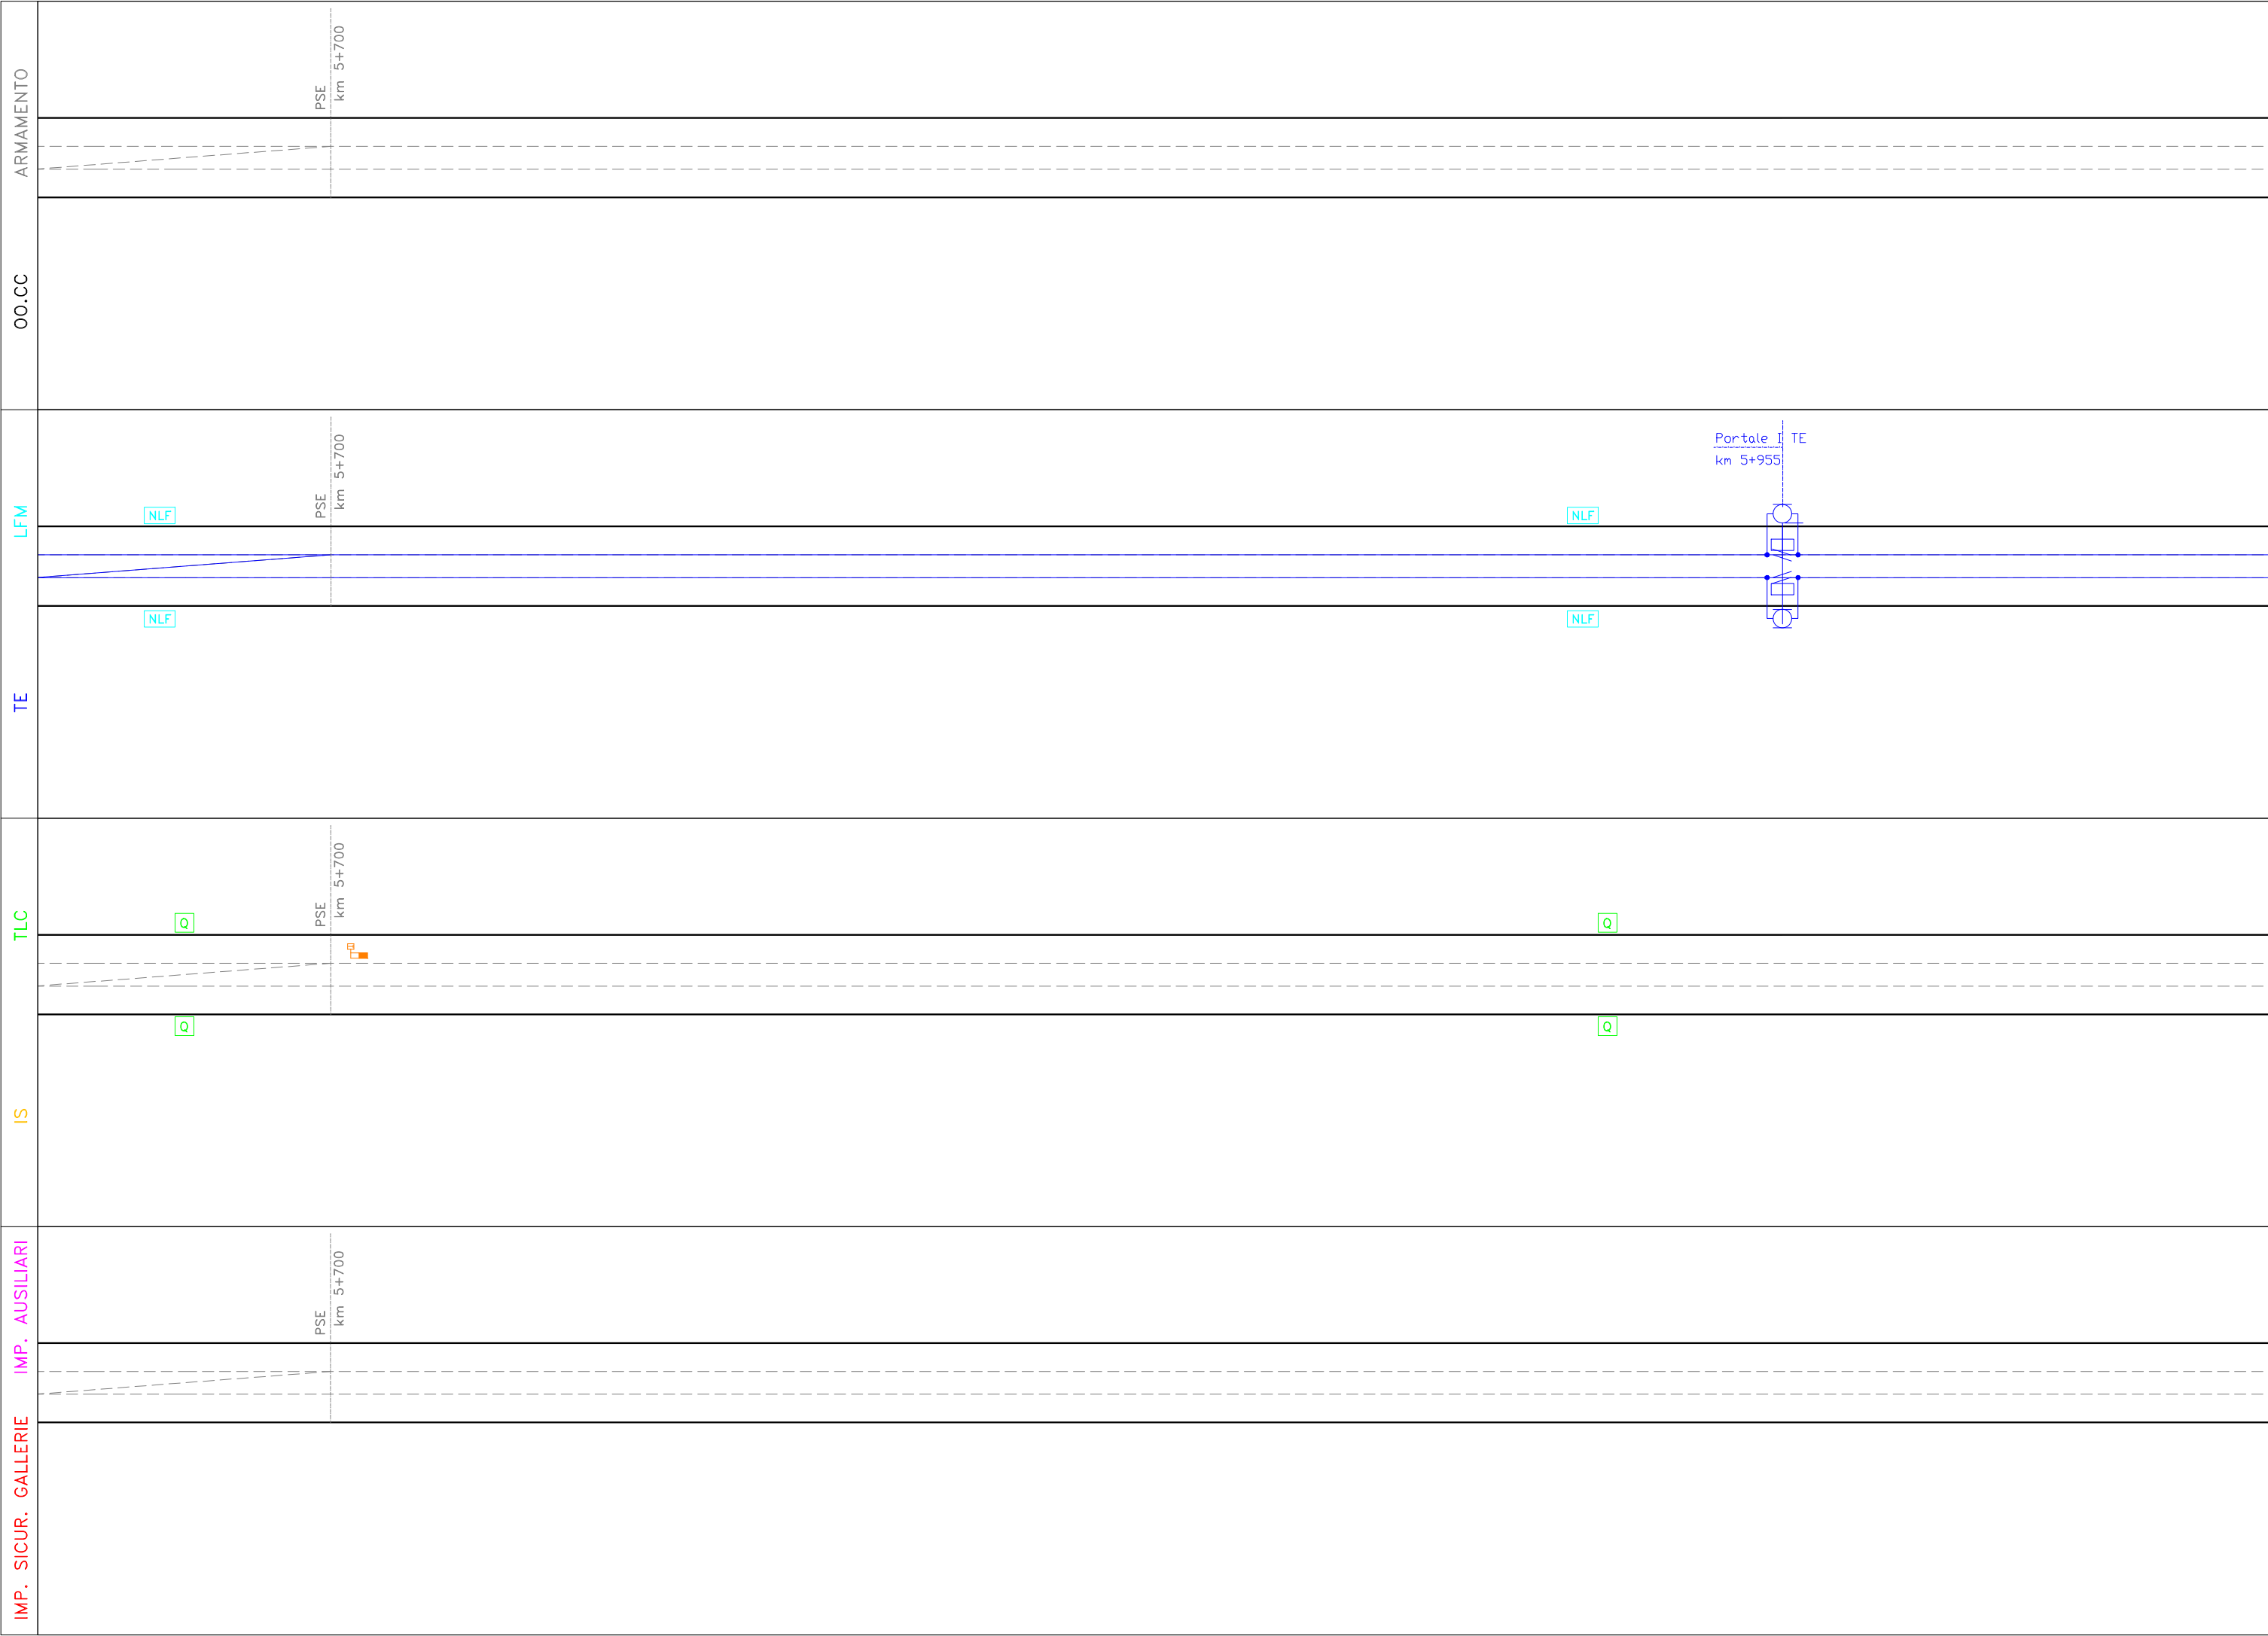


U.O. SICUREZZA, MANUTENZIONE ED INTEROPERABILITÀ		COMMESSA	LOTTO	FASE	ENTE	DOC.	OPERA/DISCIPLINA	PROGR.	REV.	FOLIO	SCALA:
		RS2S	01	D	97	DX	MD0000	001	B	23	5/3





IMP. SICUR. GALLERIE IMP. AUSILIARI IS TLC TE LFM OO.CC ARMAMENTO

SCALA:	25/53
FOLIO	25
REV.	B
PROGR.	001
OPERA/DISCIPLINA	MD0000
DOC.	DX
ENTE	97
FASE	D
LOTTO	01
COMMESSA	RS2S

U.O. SICUREZZA, MANUTENZIONE ED INTEROPERABILITÀ



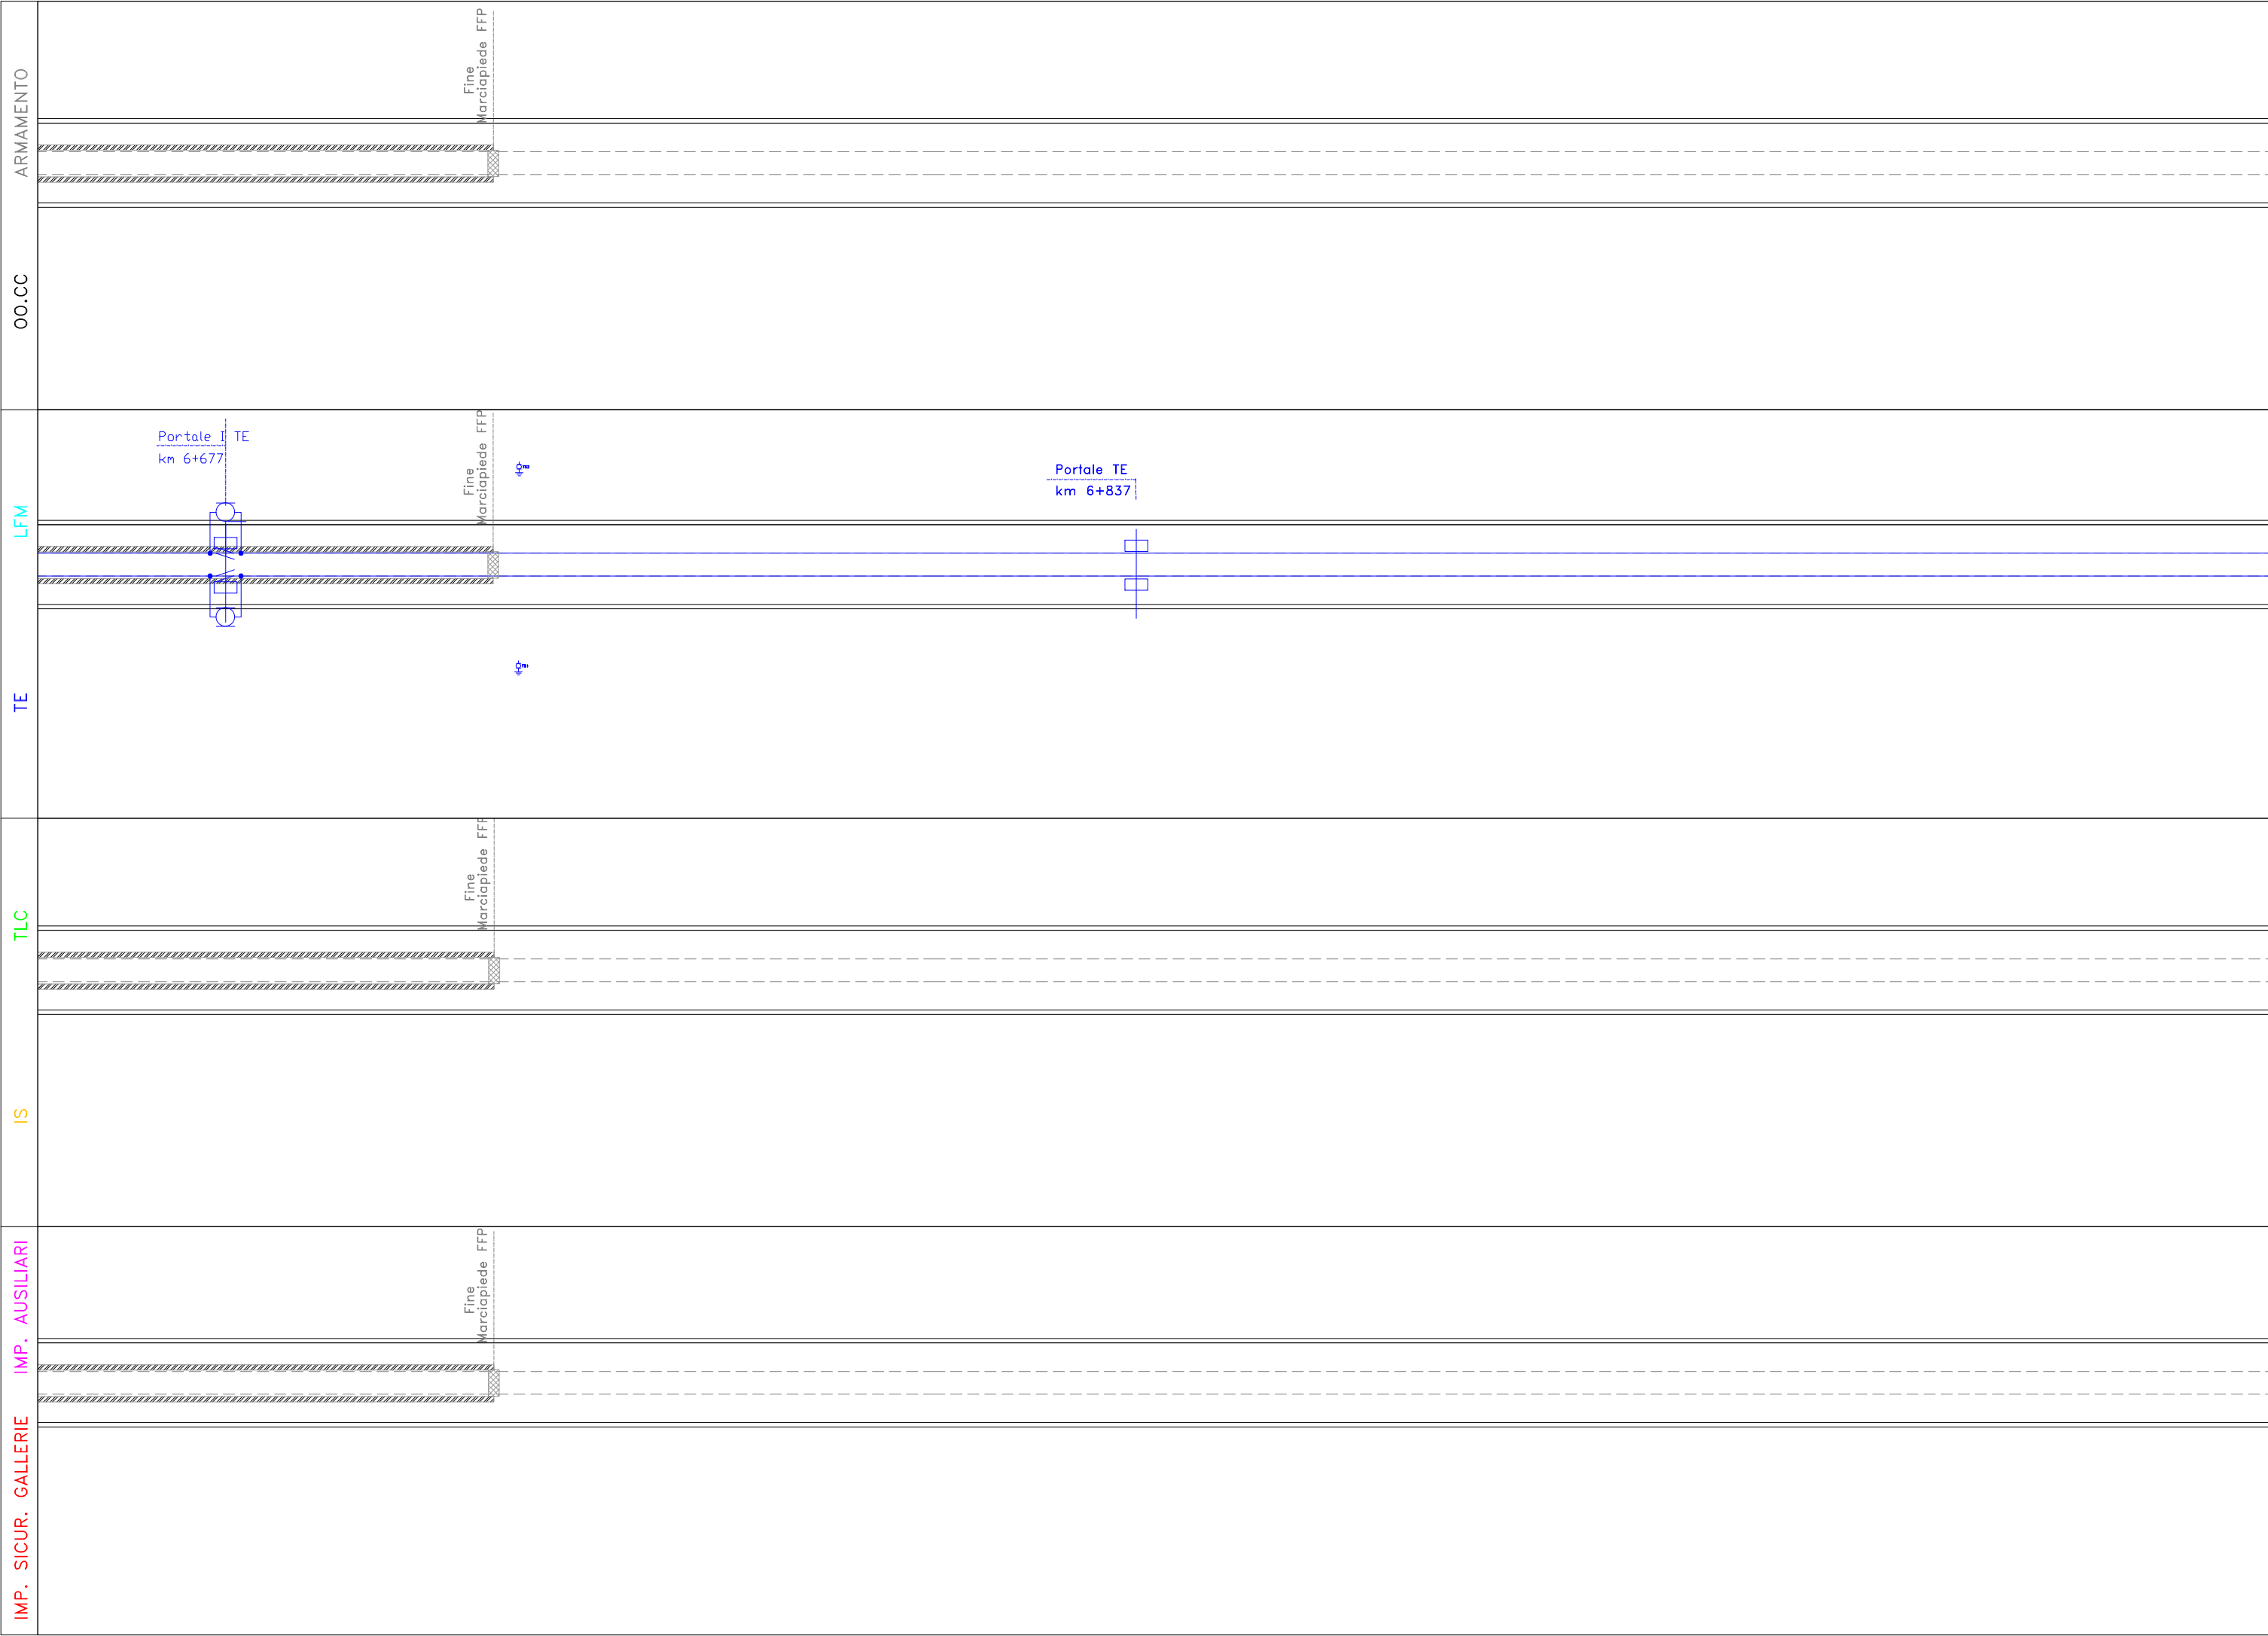

IMP. SICUR. GALLERIE	IMP. AUSILIARI	IS	TLC	TE	LFM	OO.CC	ARMAMENTO
U.O. SICUREZZA, MANUTENZIONE ED INTEROPERABILITÀ							
							
COMMESSA	LOTTO	FASE	ENTE	DOC.	OPERA/DISCIPLINA	PROGR.	REV.
RIS2S	01	D	97	DX	MD0000	001	B
							FOGLIO
							26
							53
SCALA:							

Viadotto V102
l = 1048 m

Viadotto V102
l = 1048 m

Viadotto V102
l = 1048 m

Viadotto V102
l = 1048 m

km. 7+310



ARMAMENTO

OO.CC

LFM

TE

TLC

IS

IMP. AUSILIARI

IMP. SICUR. GALLERIE

SCALA:

FOLIO

REV.

PROGR.

OPERA/DISCIPLINA

DOC.

ENTE

FASE

LOTTO

COMMESSA

U.O. SICUREZZA, MANUTENZIONE
ED INTEROPERABILITÀ



27

B

001

MD0000


DX

97

D

01

RS2S

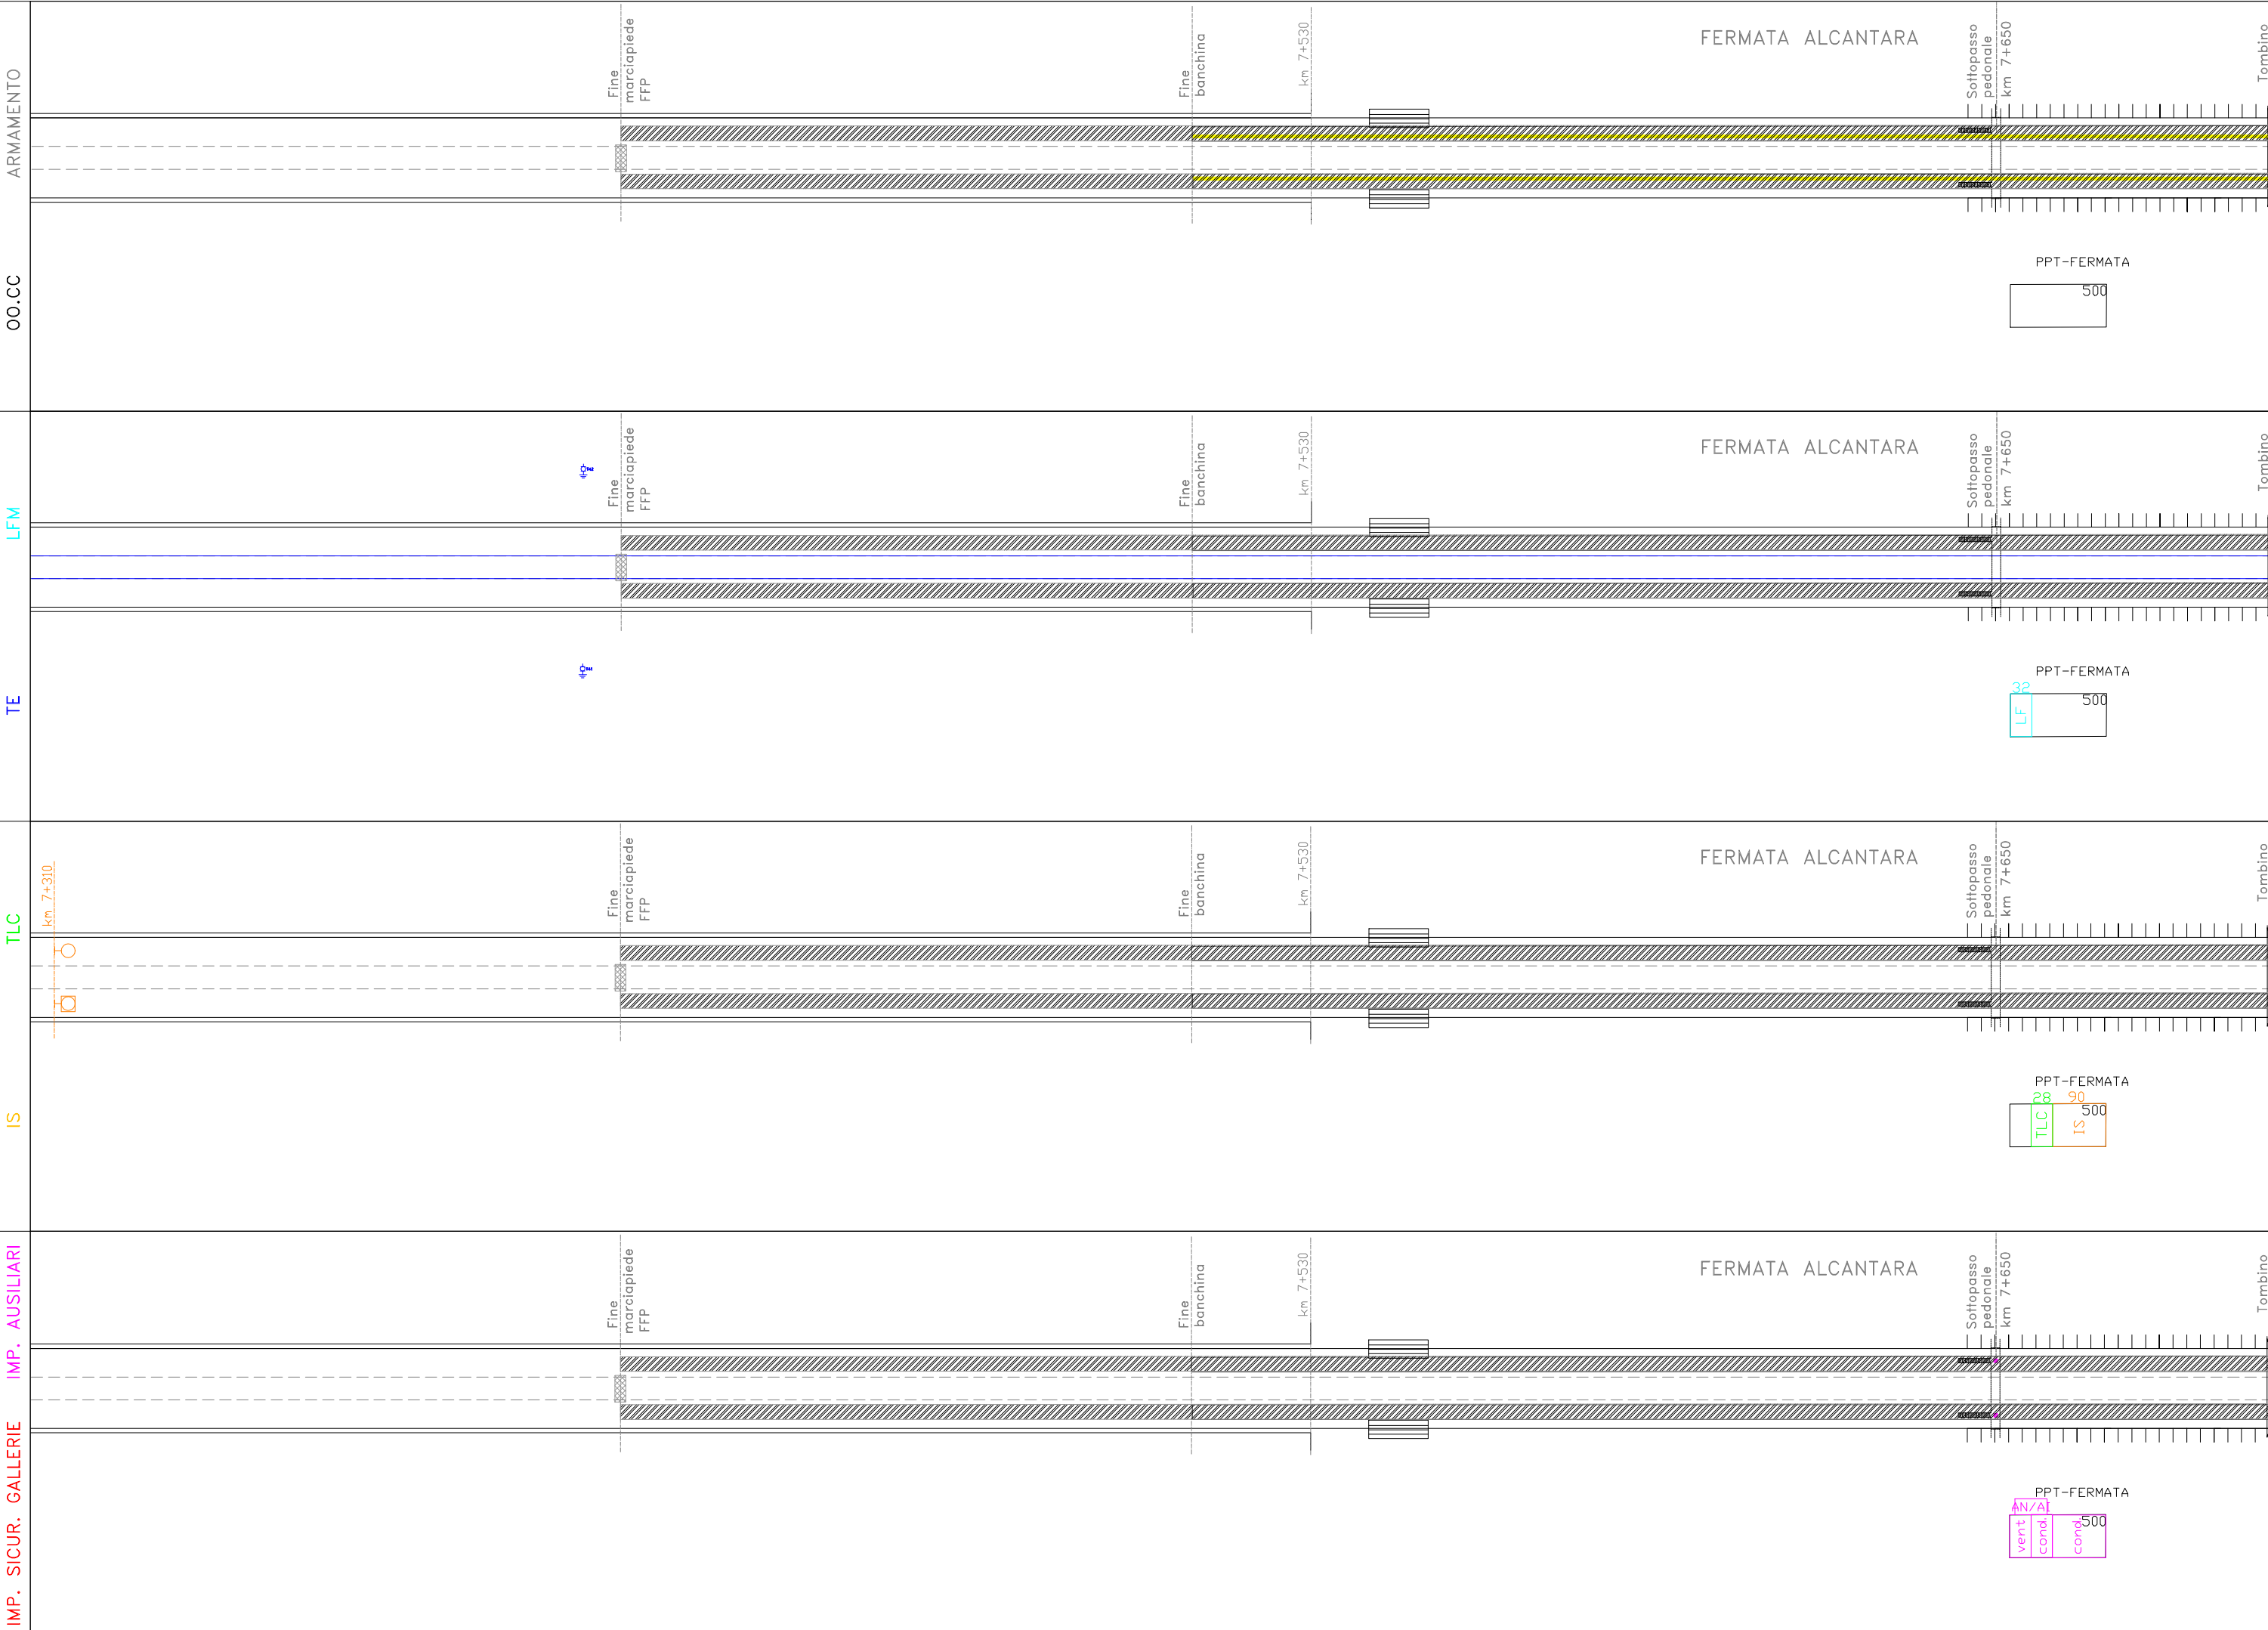

FERMATA ALCANTARA

Sottopasso pedonale
km 7+650

Tombino

PPT-FERMATA
500

FERMATA ALCANTARA

Sottopasso pedonale
km 7+650

Tombino

PPT-FERMATA
LF 30
500

FERMATA ALCANTARA

Sottopasso pedonale
km 7+650

Tombino

PPT-FERMATA
TLC 28
IS 90
500

FERMATA ALCANTARA

Sottopasso pedonale
km 7+650

Tombino

PPT-FERMATA
AN/AI
vent
Cond.
cond.
500

ARMAMENTO

OO.CC.

LFM

TE

TLC

IS

IMP. SICUR. GALLERIE

IMP. AUSILIARI

SCALA:	28/53
FOLIO:	28/53
REV.:	B
PROG.:	001
OPERA/DISCIPLINA:	MD0000
DOC.:	DX
ENTE:	97
FASE:	D
LOTTO:	01
COMMESSA:	RSZS

U.O. SICUREZZA, MANUTENZIONE ED INTEROPERABILITÀ



ARMAMENTO

OO.CC


LFM

TE

TLC

IS


IMP. SICUR. GALLERIE IMP. AUSILIARI

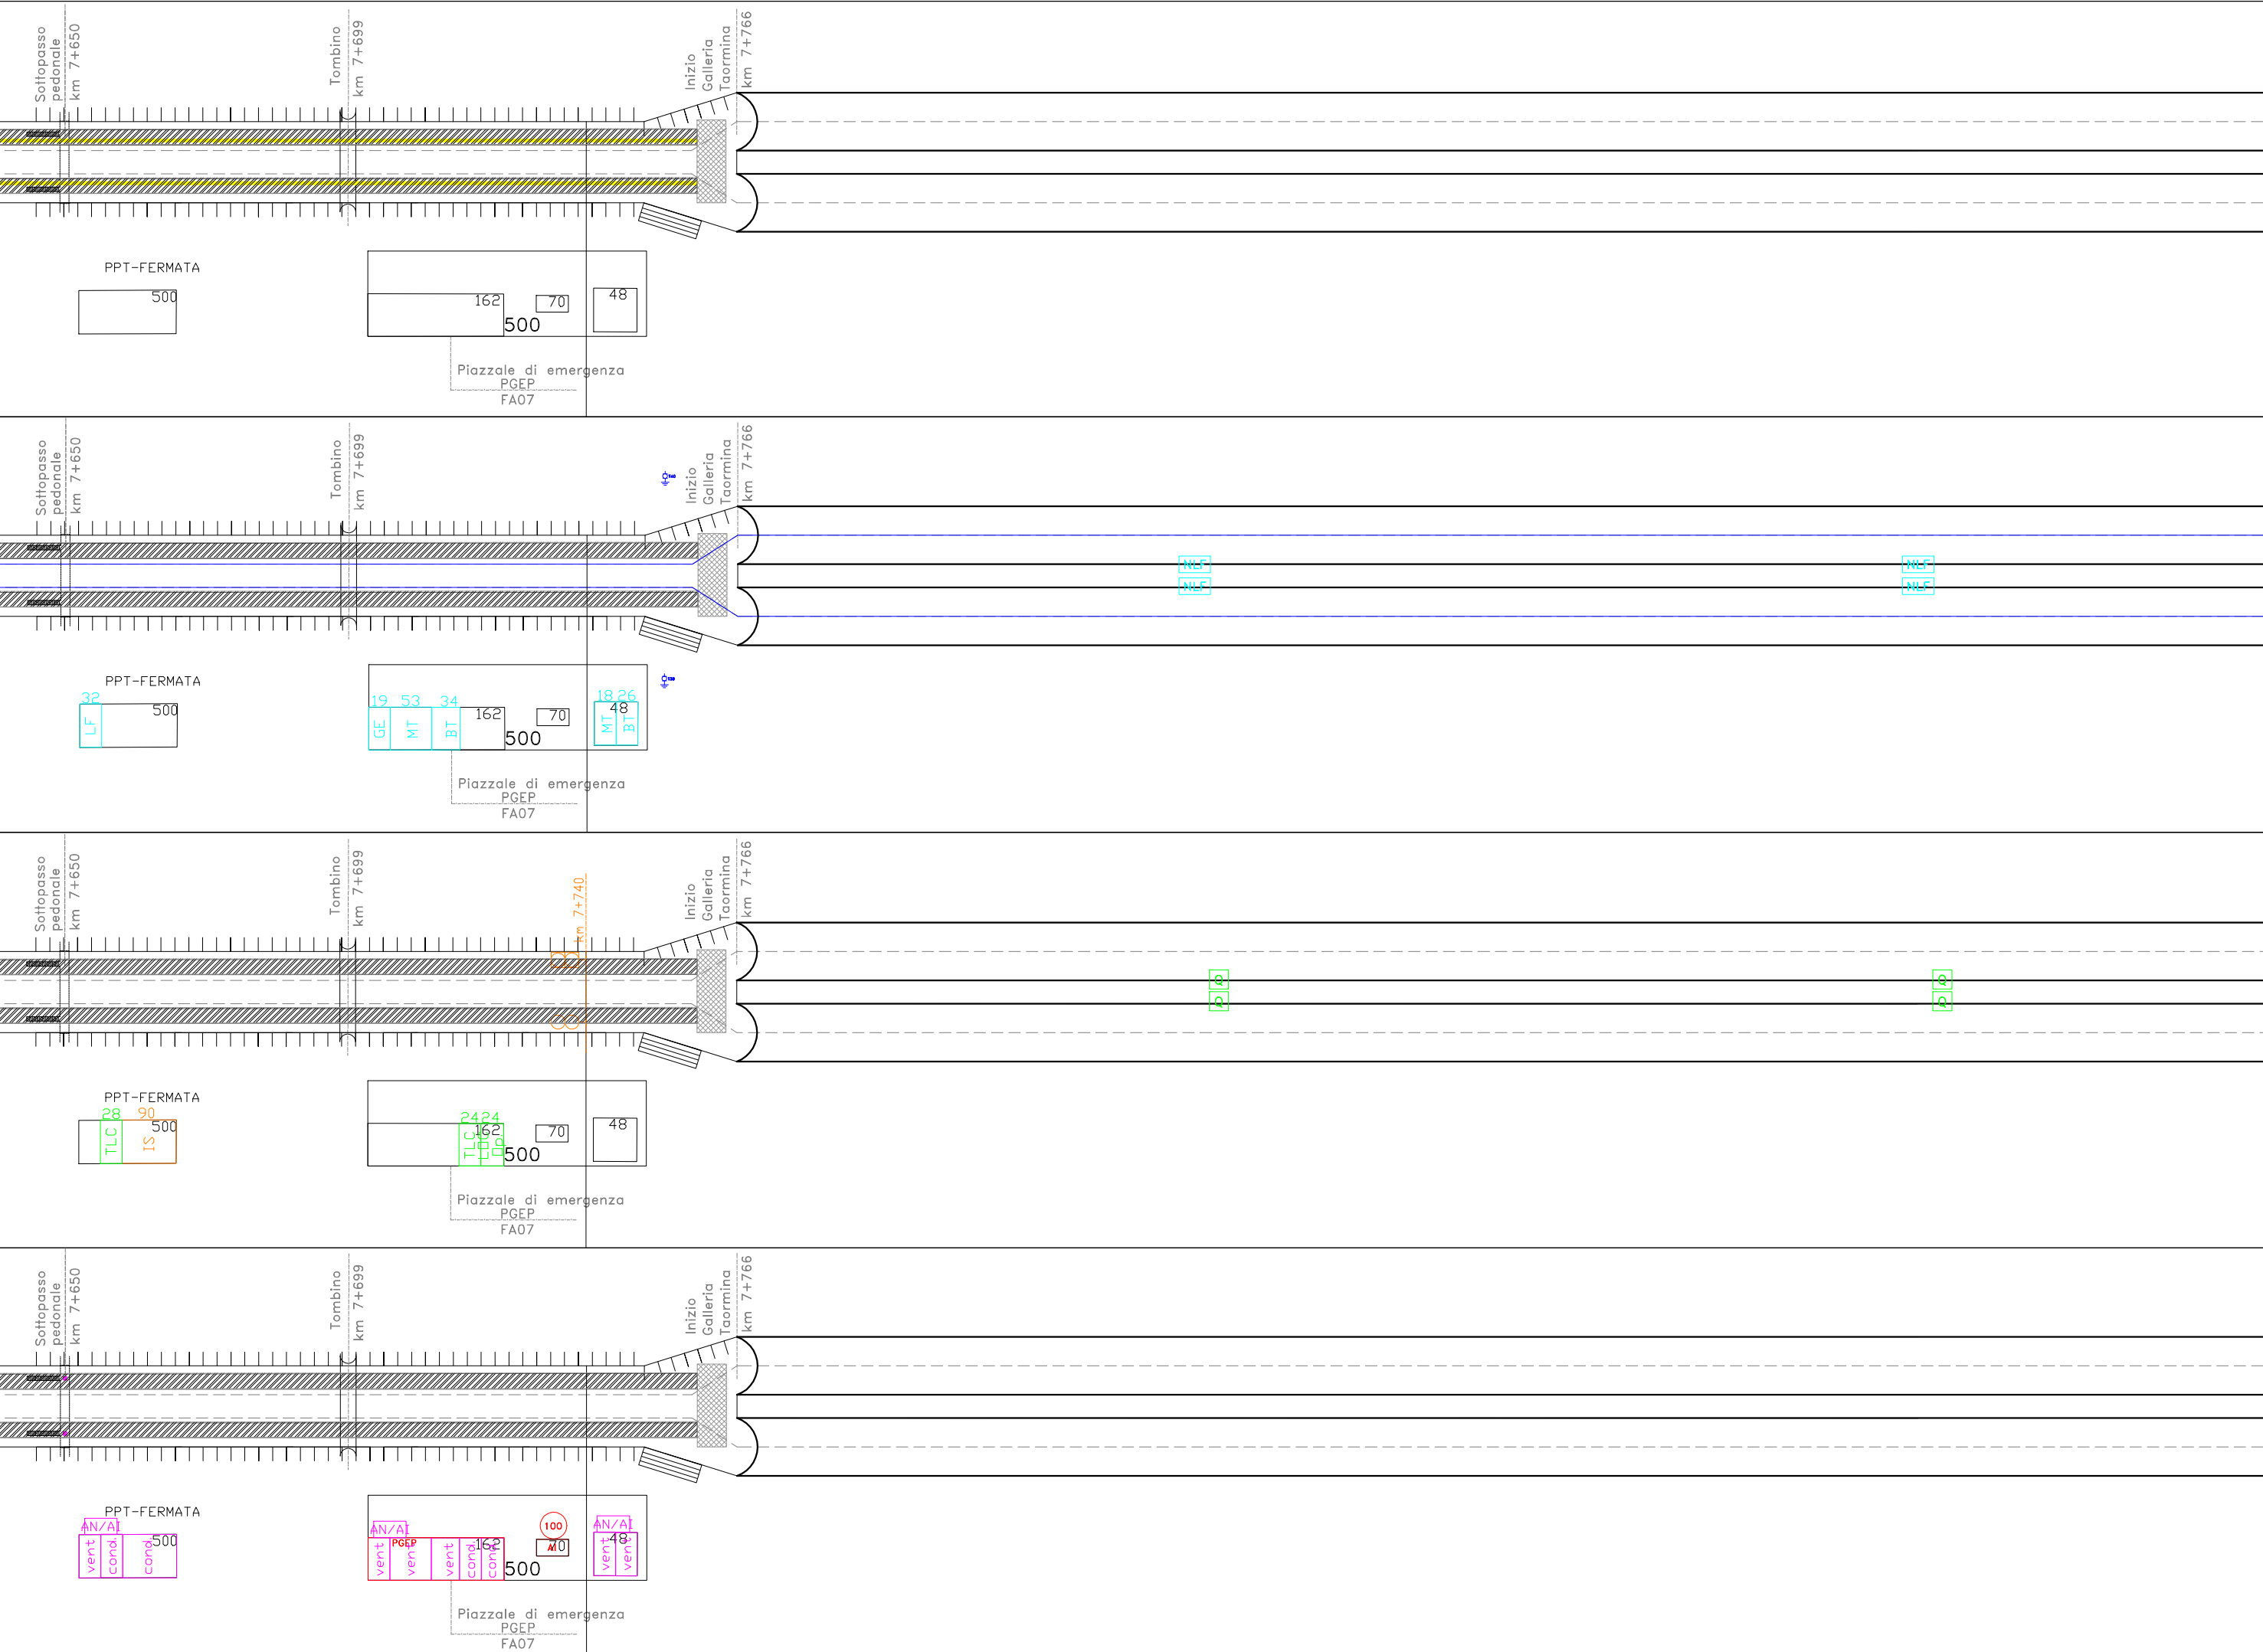


SCALA:	
FOLIO	29 di 53
REV.	B
PROGR.	001
OPERA/DISCIPLINA	MD0000
DOC.	DX
ENTE	97
FASE	D
LOTTO	01
COMMESSA	RS2S



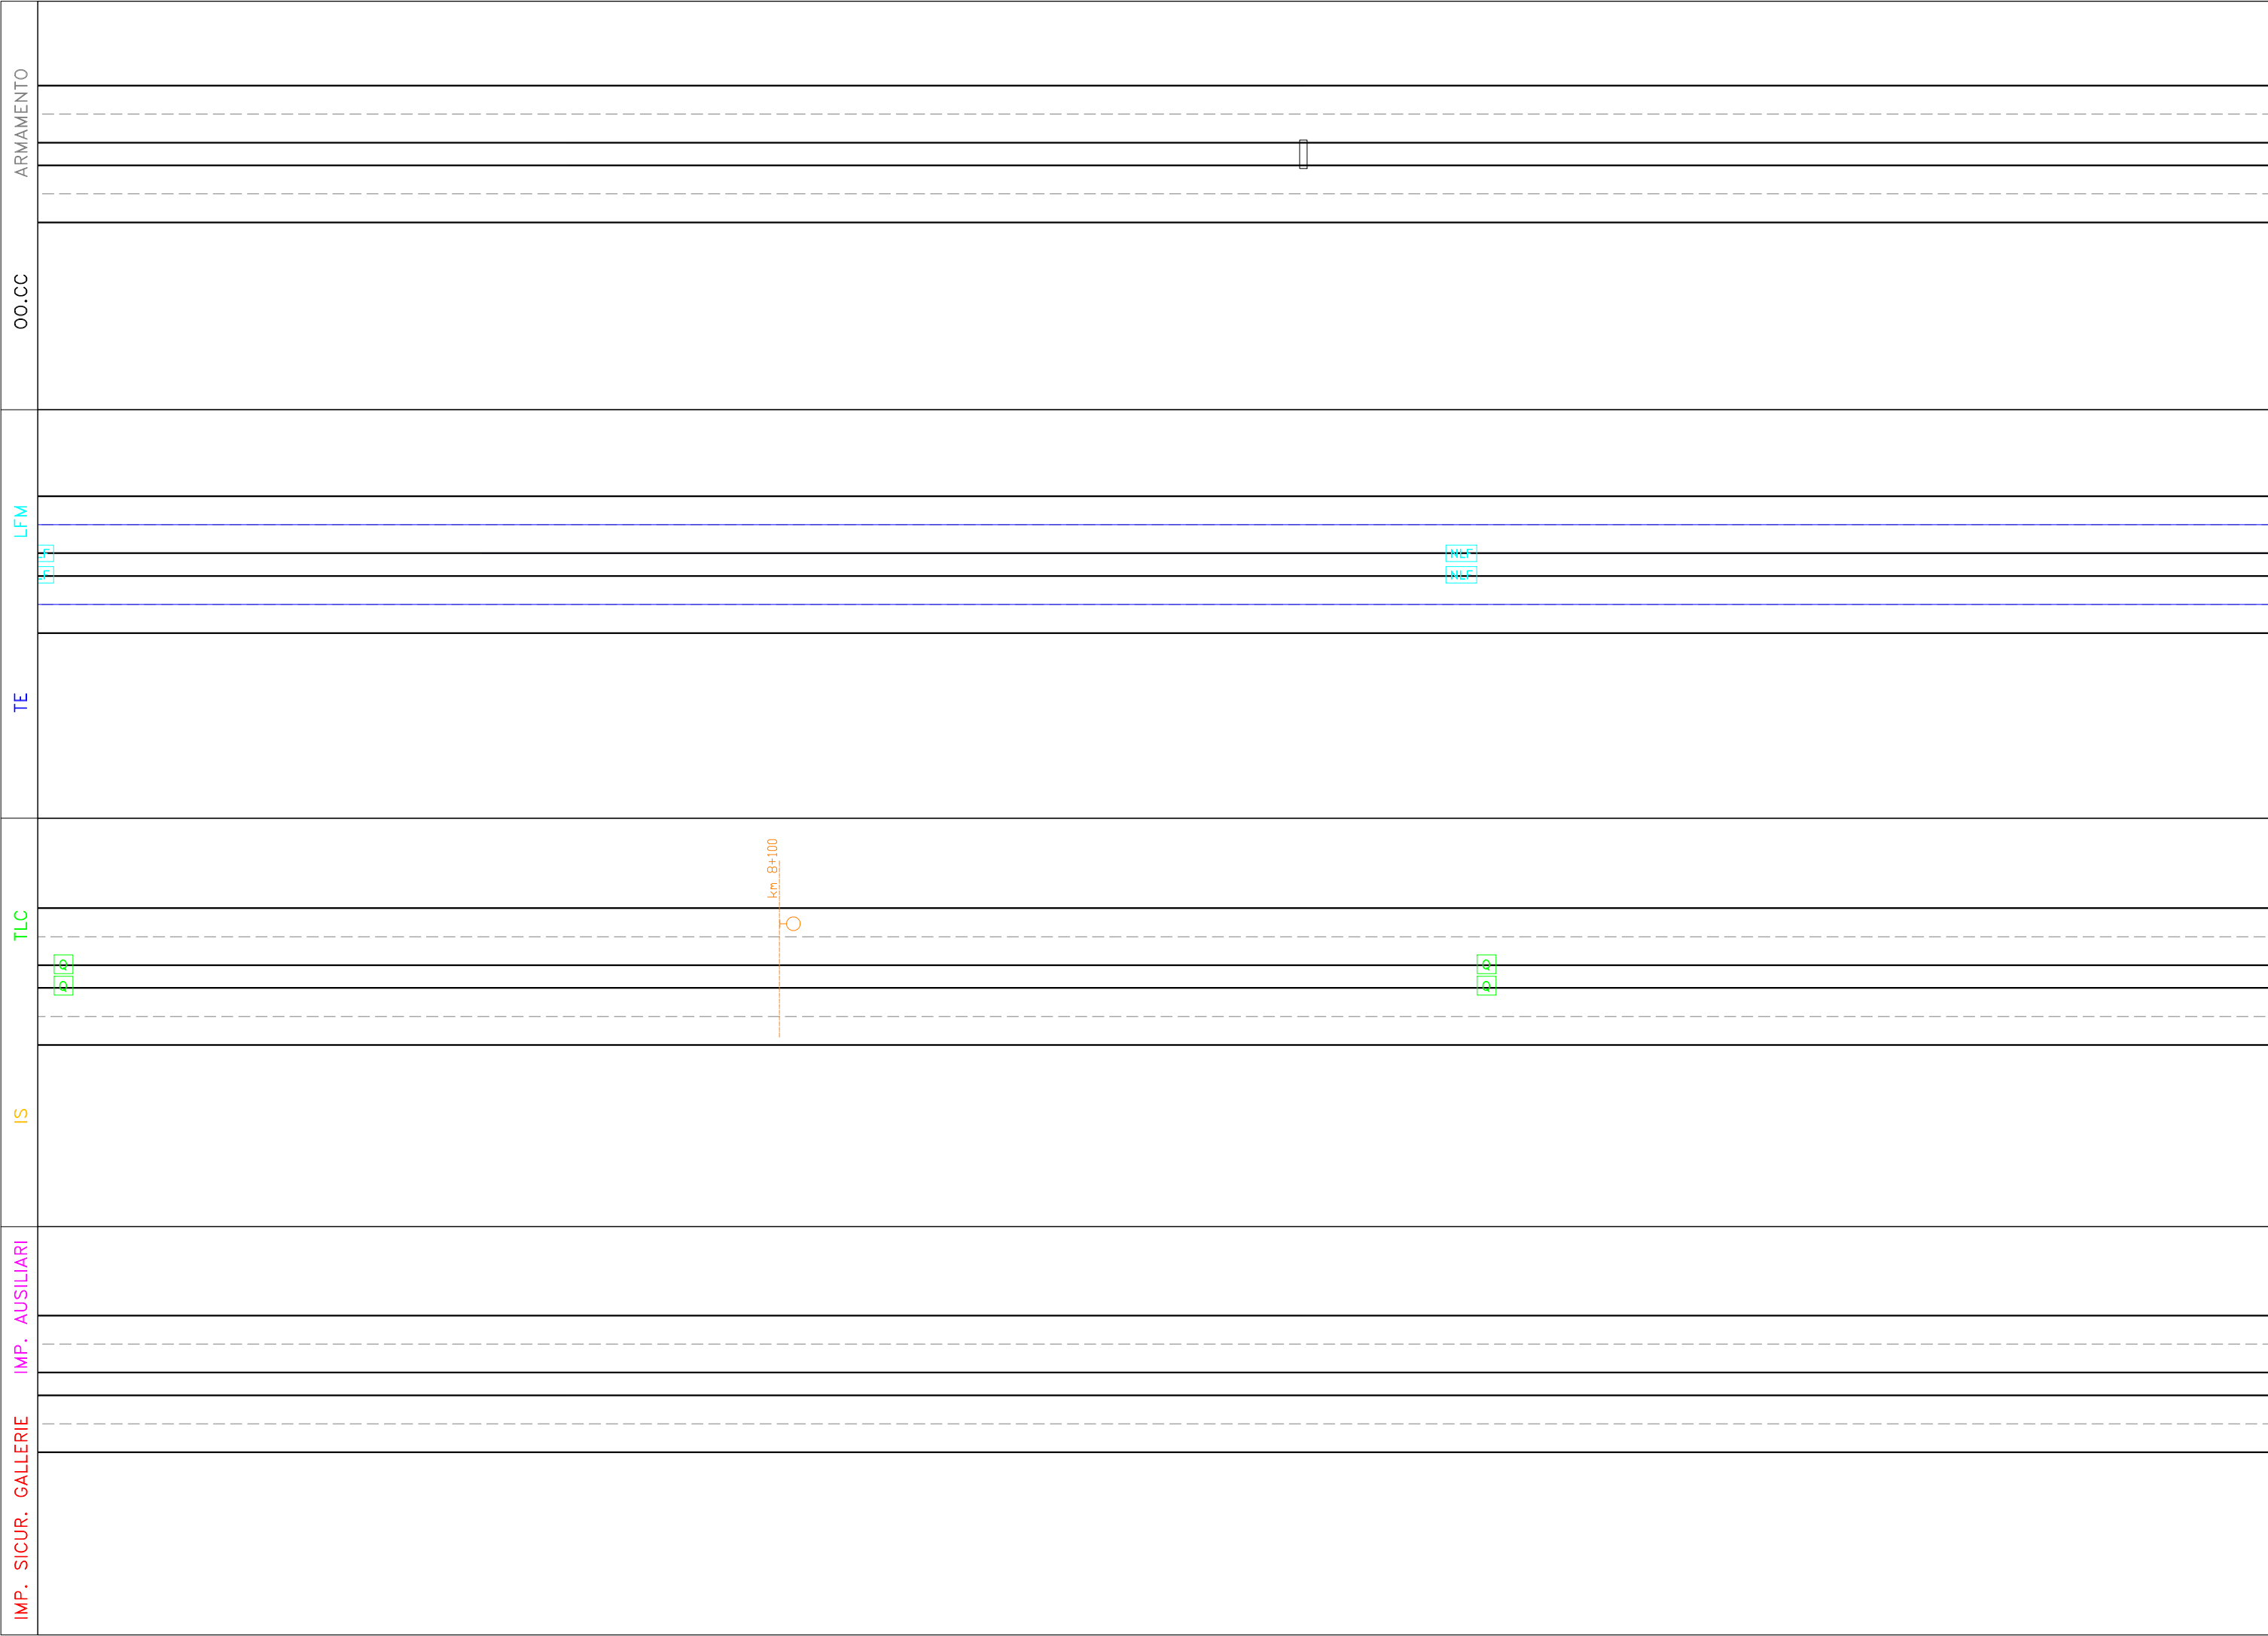


U.O. SICUREZZA, MANUTENZIONE ED INTEROPERABILITÀ







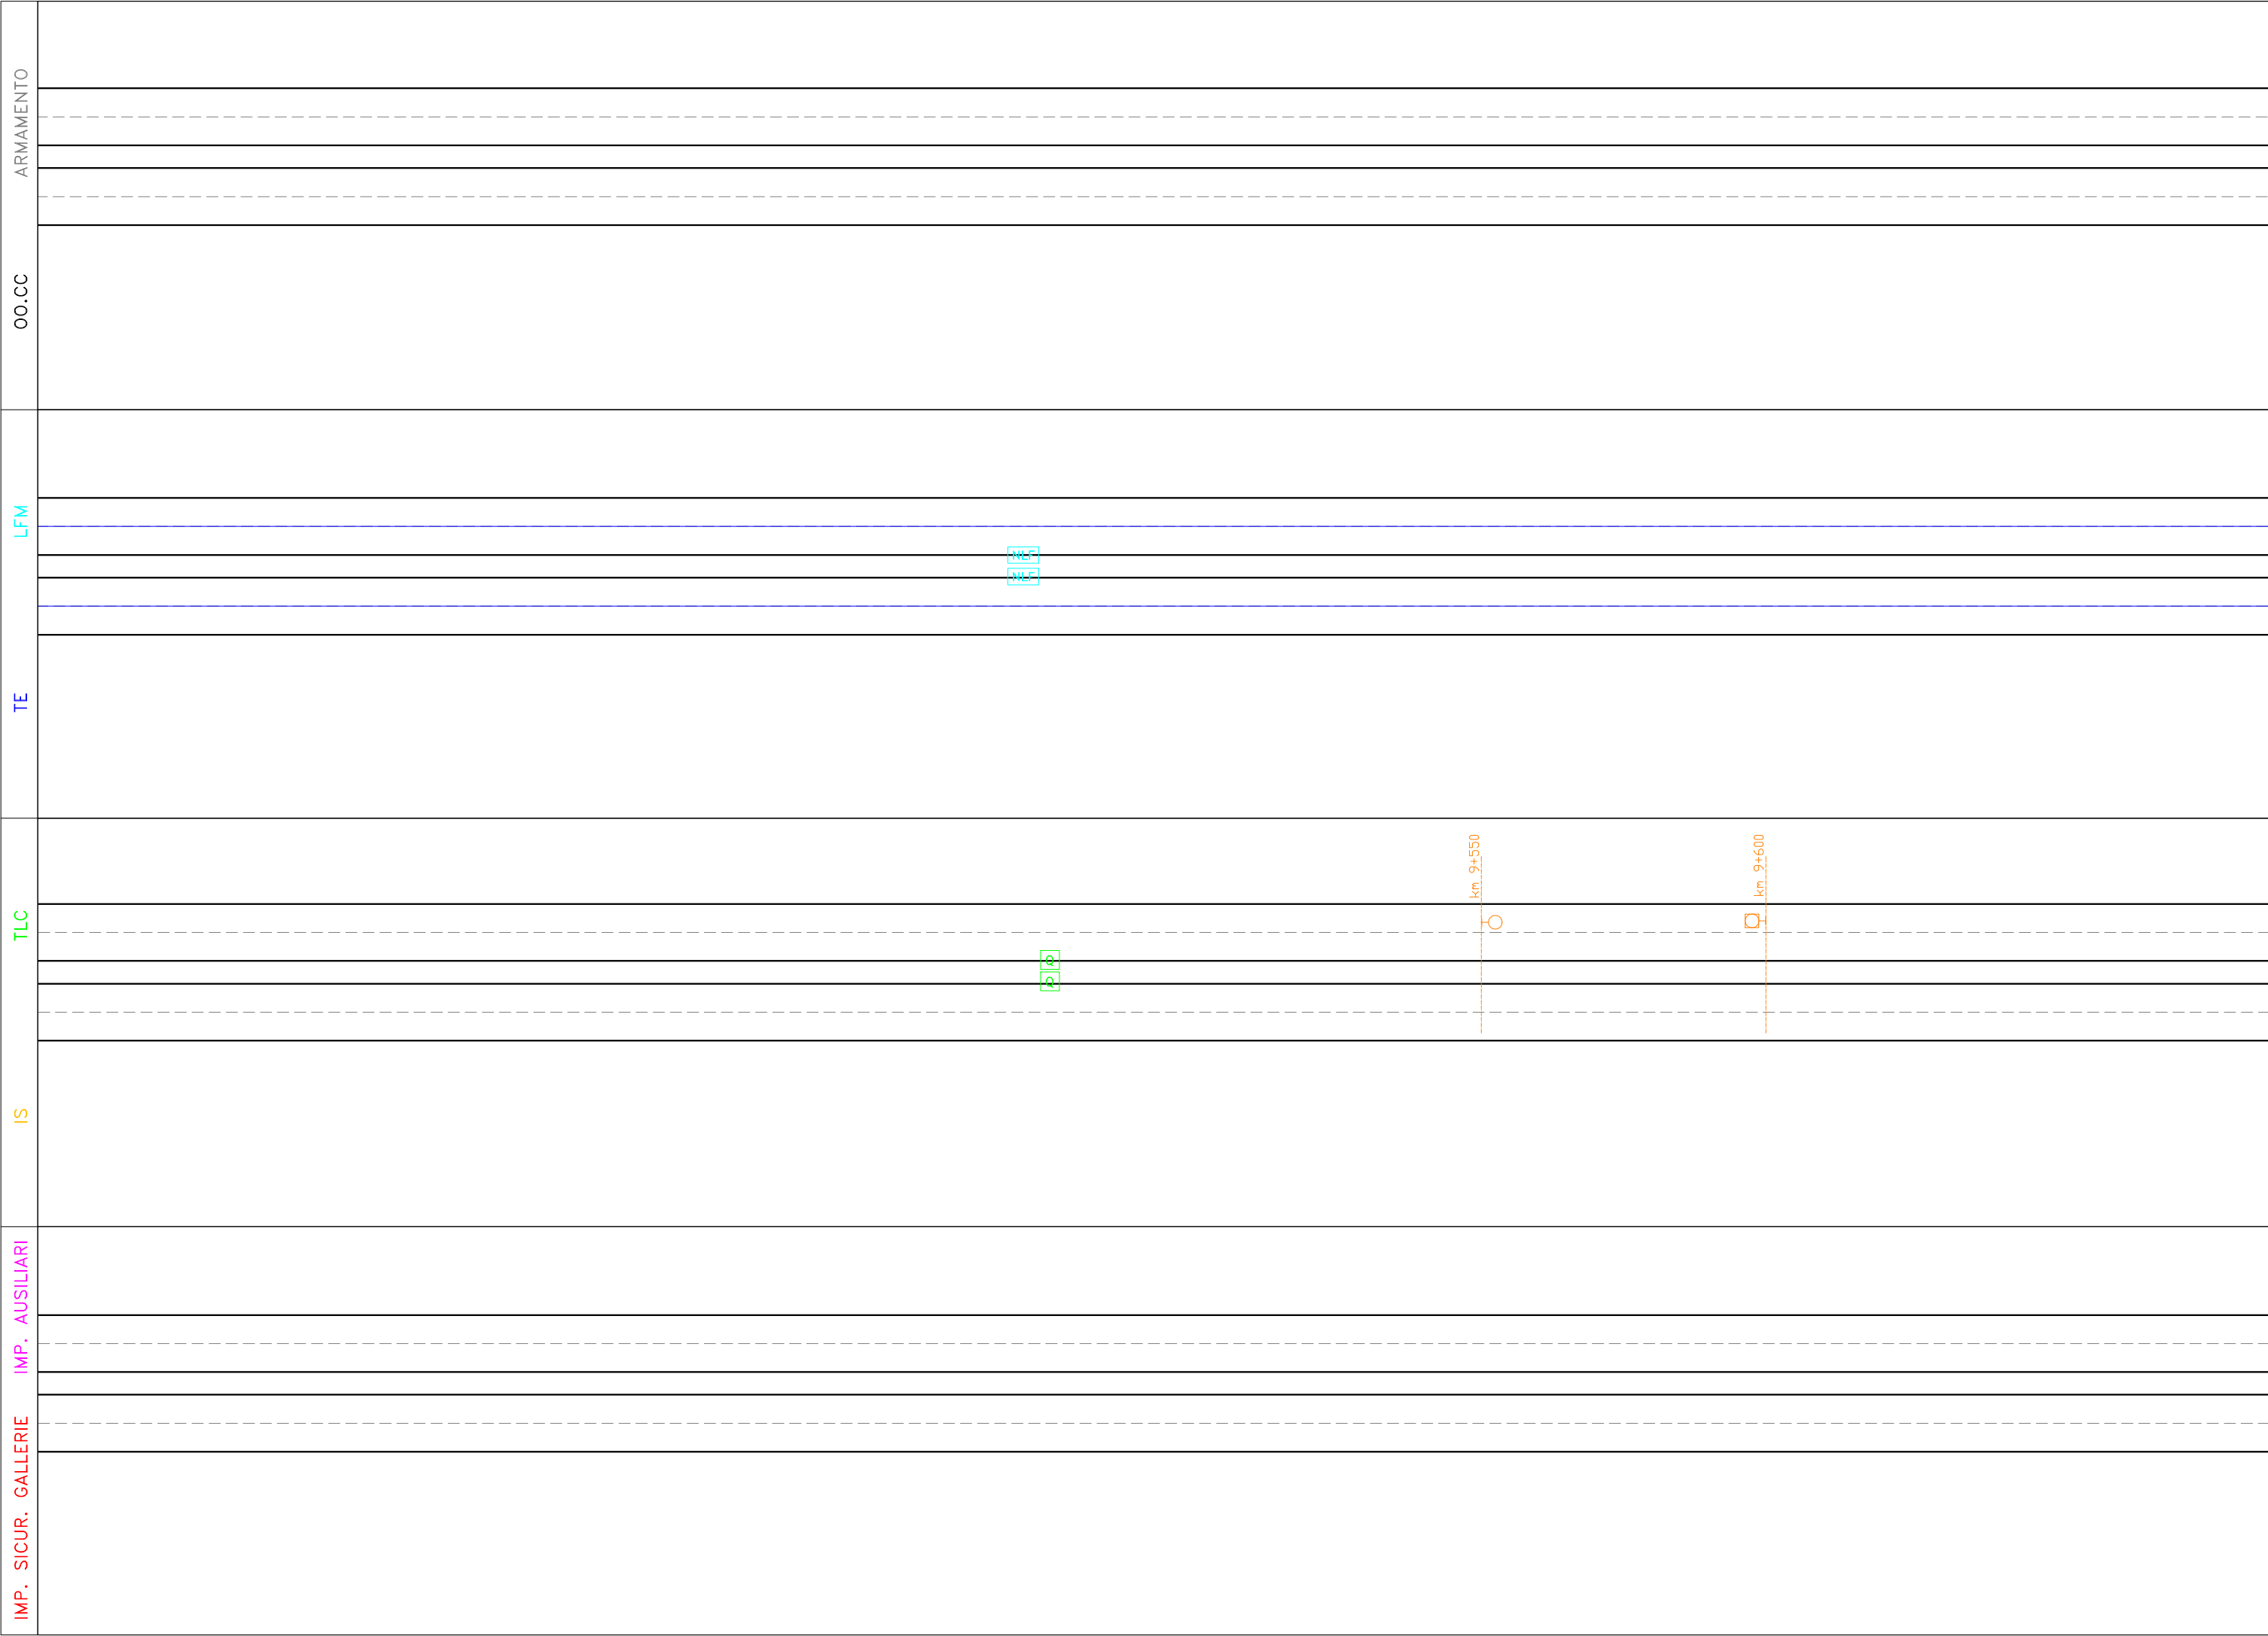
COMMESSA	RSZS	LOTTO	01	FASE	D	ENTE	97	DOC.	DX	OPERA/DISCIPLINA	MD0000	PROGR.	001	REV.	B	FOLIO	30 di 53	SCALA:
U.O. SICUREZZA, MANUTENZIONE ED INTEROPERABILITÀ																		
																		

IMP. SICUR. GALLERIE	
IMP. AUSILIARI	
IS	
TLC	<p style="text-align: center;">P 10</p>
TE	<p style="text-align: center;">E E</p>
LFM	
OO.CC	
ARMAMENTO	


IMP. SICUR. GALLERIE	
IMP. AUSILIARI	
IS	
TLC	 
TE	
LFM	 
OO.CC	
ARMAMENTO	

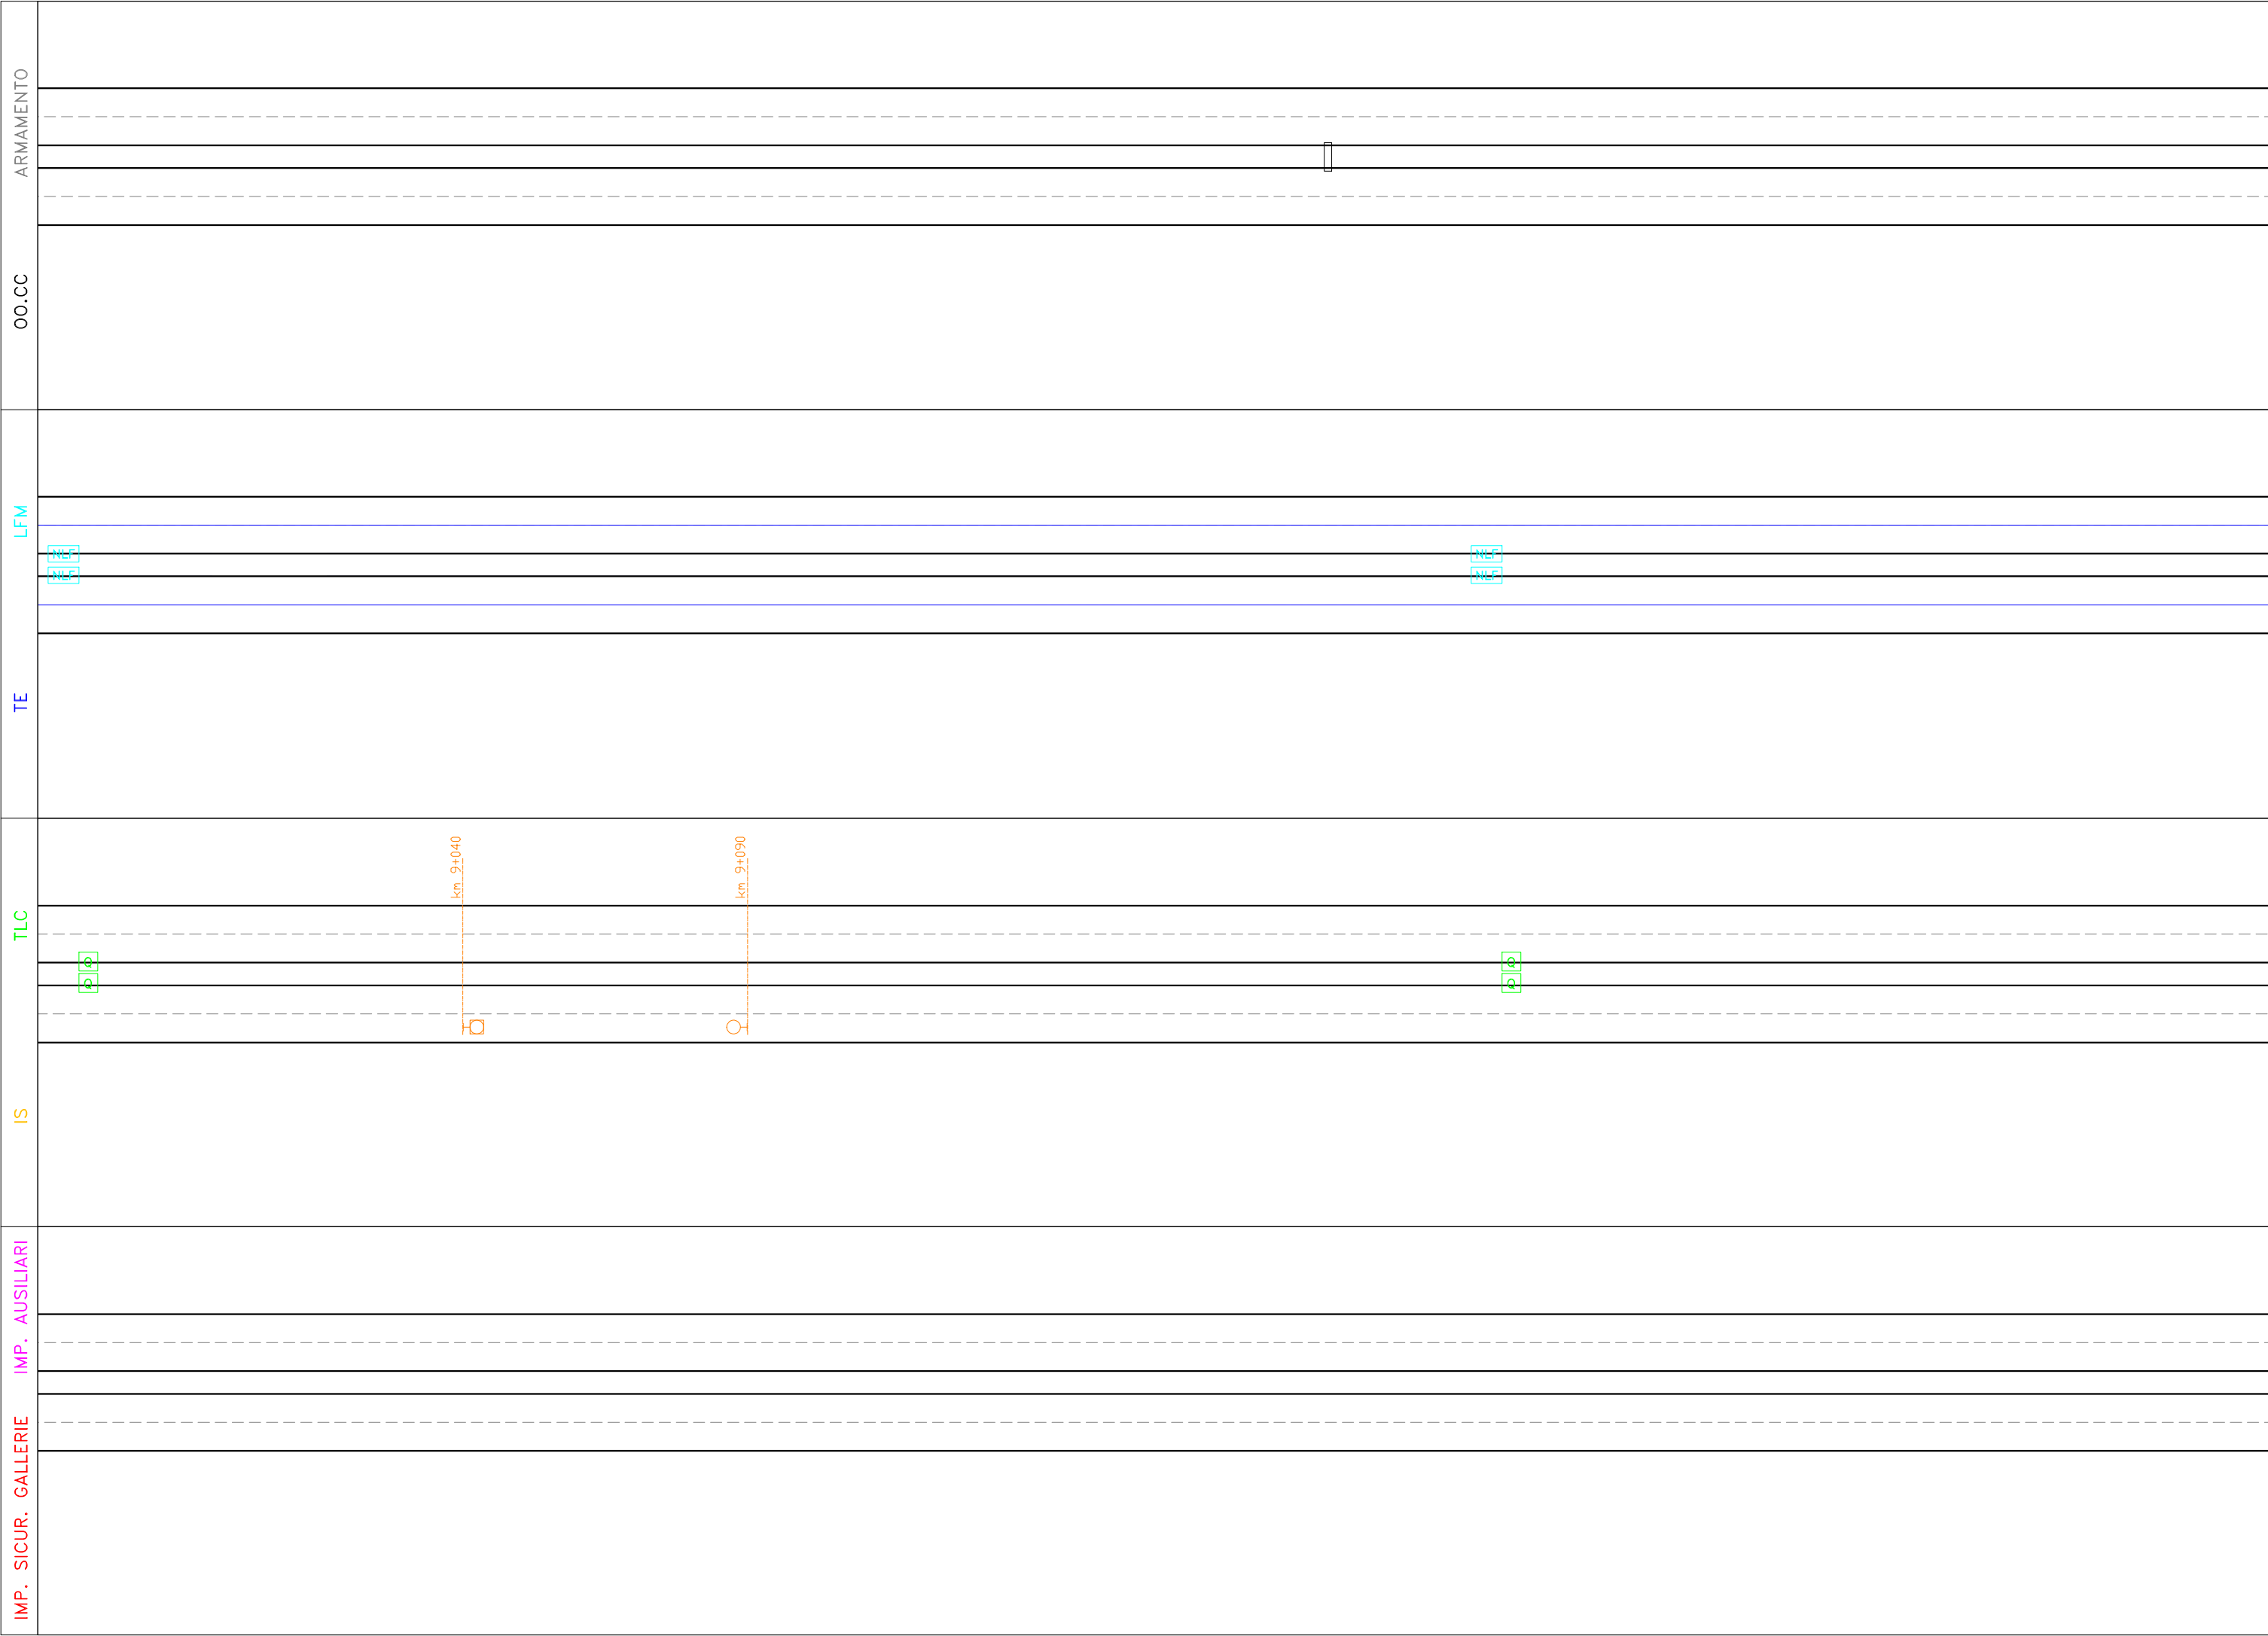

COMMESSA		RISZS		LOTTO	01	FASE	D	ENTE	97	DOC.	DX	OPERA/DISCIPLINA	MD0000	PROGR.	001	REV.	B	FOLIO	33	SCALA:	53
U.O. SICUREZZA, MANUTENZIONE ED INTEROPERABILITA'																					
																					




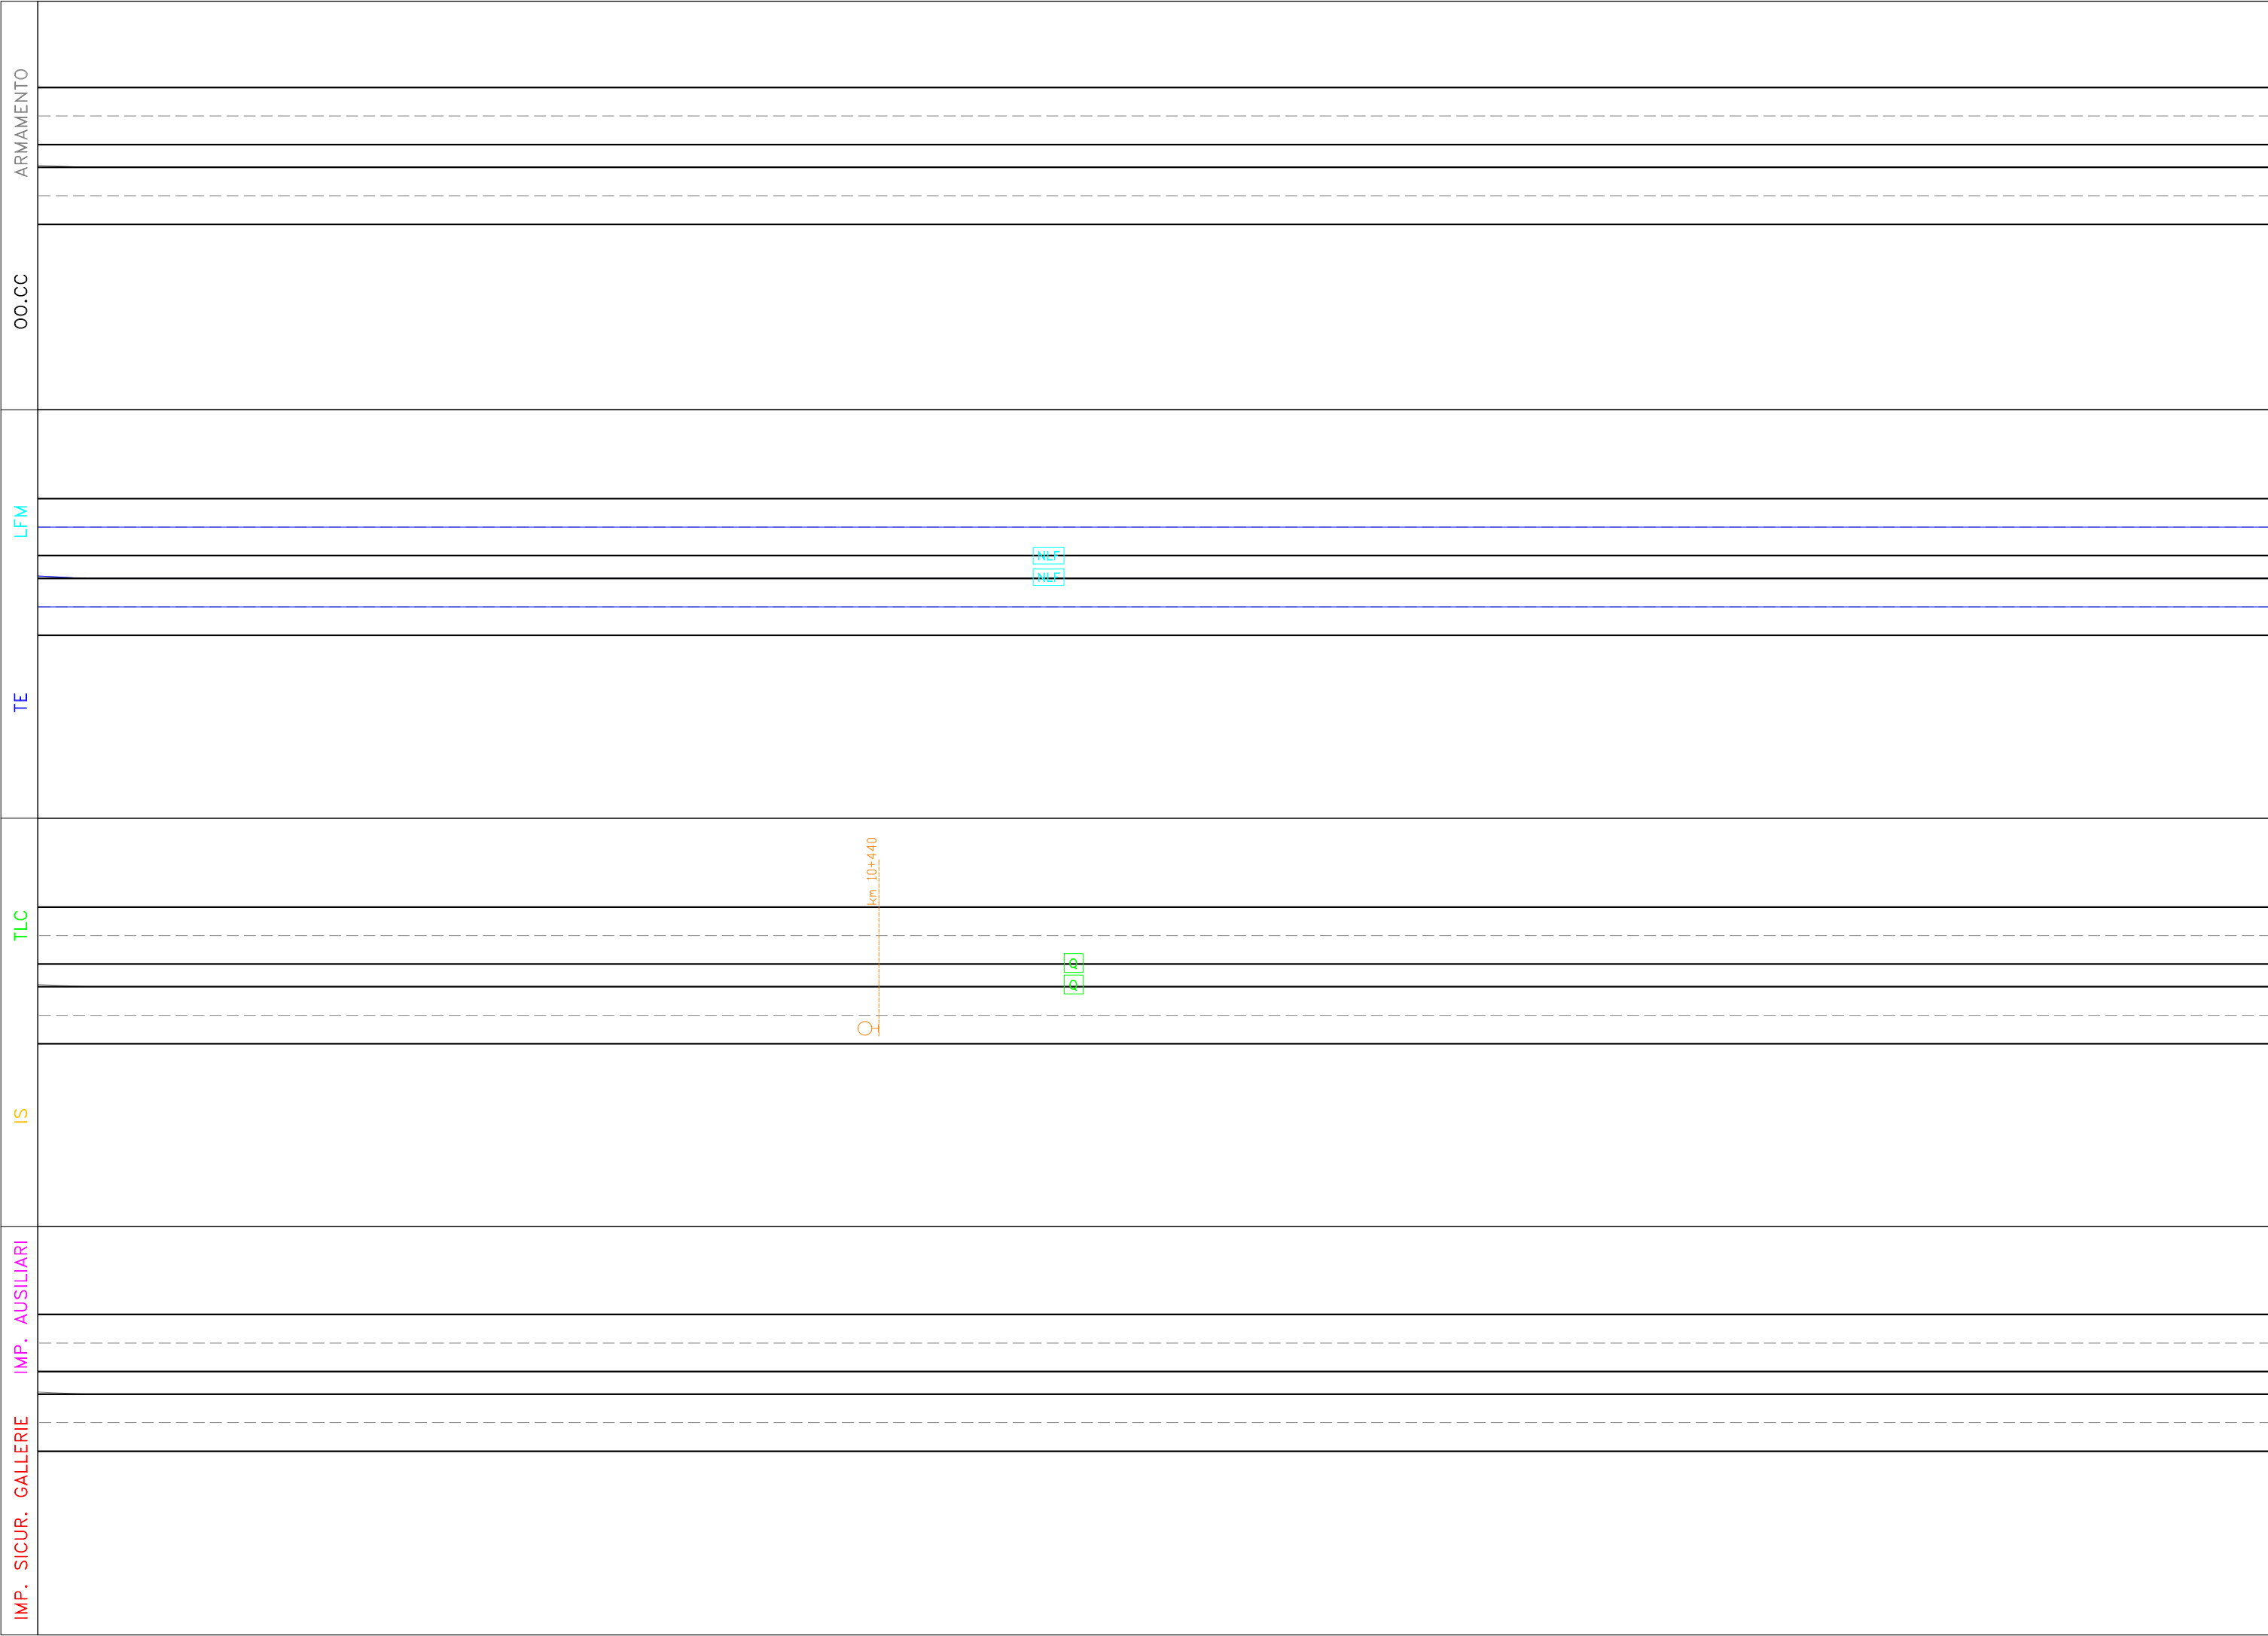
IMP. SICUR. GALLERIE IMP. AUSILIARI IS TLC TE LFM OO.CC ARMAMENTO


U.O. SICUREZZA, MANUTENZIONE ED INTEROPERABILITÀ

 COMMESSA R525 01 LOTTO 01 FASE D ENTE 97 DOC. DX OPERA/DISCIPLINA MD0000 PROG. 001 REV. B FOGLIO 34 di 53 SCALA:

IMP. SICUR. GALLERIE	
IMP. AUSILIARI	
IS	
TLC	
TE	
LFM	
OO.CC	
ARMAMENTO	



IMP. SICUR. GALLERIE	IMP. AUSILIARI	IS	TLC	TE	LFM	OO.CC	ARMAMENTO
U.O. SICUREZZA, MANUTENZIONE ED INTEROPERABILITÀ							
							
COMMESSA	LOTTO	FASE	ENTE	DOC.	OPERA/DISCIPLINA	PROGR.	REV.
RSZS	01	D	97	DX	MD0000	001	B
							FOGLIO
							36 di 53
							SCALA:



COMMESSA	RSZS	LOTTO	01	FASE	D	ENTE	97	DOC.	DX	OPERA/DISCIPLINA	MD0000	PROGR.	001	REV.	B	FOLIO	37	SCALA:	53
U.O. SICUREZZA, MANUTENZIONE ED INTEROPERABILITÀ																			
																			

GALLERIA TAORMINA + LETOJANNI (FASE 1)
L = 7358 m

SCALA:

FOLIO 38 di 53

REV. B

PROGR. 001

OPERA/DISCIPLINA MD0000

DOC. DX

ENTE 97

FASE D

LOTTO 01

COMMESSA RS2S

U.O. SICUREZZA, MANUTENZIONE ED INTEROPERABILITÀ



ARMAMENTO

OO.CC

LFM

TE

TLC

IS

IMP. AUSILIARI

IMP. SICUR. GALLERIE

GALLERIA TAORMINA + LETOJANNI (FASE 1)
L = 7358 m


GALLERIA TAORMINA + LETOJANNI (FASE 1)
L = 7358 m


GALLERIA TAORMINA + LETOJANNI (FASE 1)
L = 7358 m



km 11+000



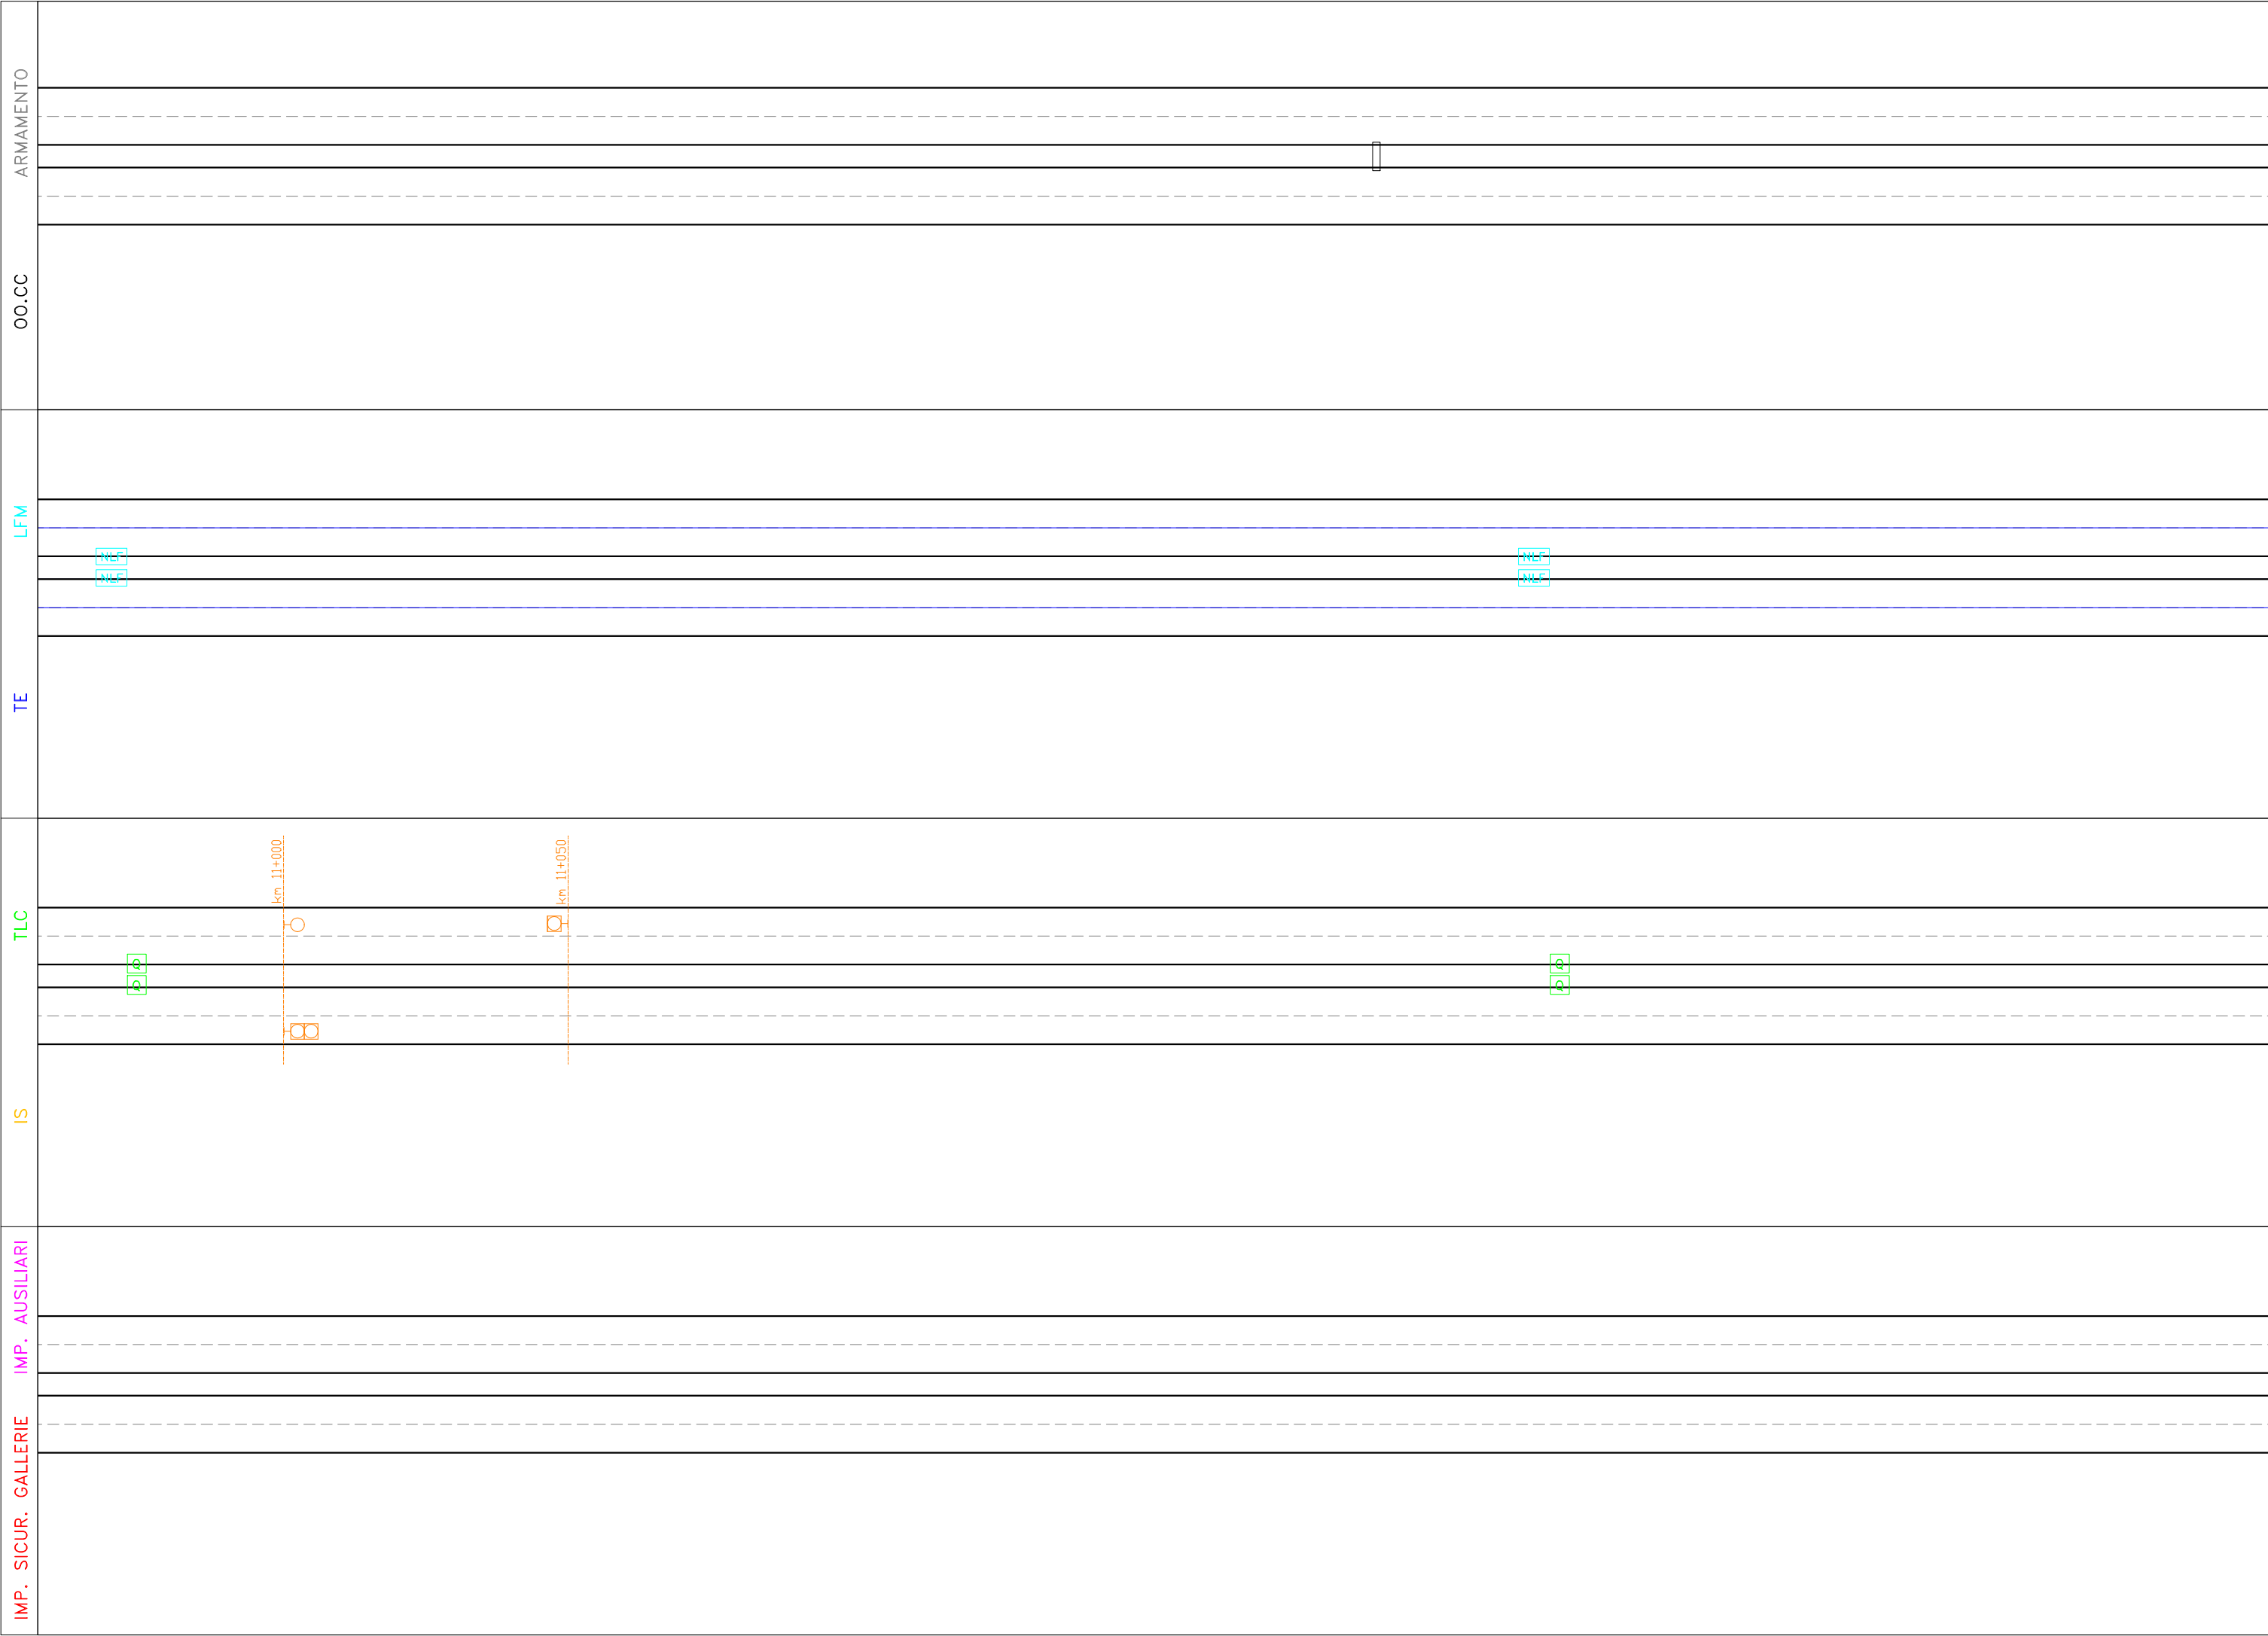

COMMESSA		RSZS	LOTTO	FASE	ENTE	DOC.	OPERA/DISCIPLINA	PROGR.	REV.	FOLIO	SCALA:
		01	D	97	DX	MD0000	001	B	39	53	
U.O. SICUREZZA, MANUTENZIONE ED INTEROPERABILITÀ											
											

ARMAMENTO

00.CC

LFM

TE

TLC

IS

IMP. AUSILIARI

IMP. SICUR. GALLERIE

Fabbricato Energia E2
 vent^{AN/A}₉₆ vent_{vent} cond_{cond} vent_{vent} 100
 Fabbricato sollevamento acqua FA07P

Fabbricato Energia E2
 vent^{AN/A}₉₆ vent_{vent} cond_{cond} vent_{vent} 100
 Fabbricato sollevamento acqua FA07P

Fabbricato Energia E2
 vent^{AN/A}₉₆ vent_{vent} cond_{cond} vent_{vent} 21
 Fabbricato sollevamento acqua FA07P

Fabbricato Energia E2
 vent^{AN/A}₉₆ vent_{vent} cond_{cond} vent_{vent} 100
 Fabbricato sollevamento acqua FA07P

Pozzo aggotamento km 11+550

Pozzo aggotamento km 11+550

Pozzo aggotamento km 11+550

Pozzo aggotamento km 11+550

Pozzo aggotamento km 11+550

21E


21E




SCALA: 40/53
 FOLIO 40/53
 REV. B
 PROGR. 001
 OPERA/DISCIPLINA MD0000
 DOC. DX
 ENTE 97
 FASE D
 LOTTO 01
 COMMESSA RS2S


U.O. SICUREZZA, MANUTENZIONE ED INTEROPERABILITA'



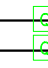

IMP. SICUR. GALLERIE	IMP. AUSILIARI	IS	TLC	TE	LFM	OO.CC	ARMAMENTO
U.O. SICUREZZA, MANUTENZIONE ED INTEROPERABILITÀ							
							
COMMESSA	LOTTO	FASE	ENTE	DOC.	OPERA/DISCIPLINA	PROGR.	REV.
RS2S	01	D	97	DX	MD0000	001	B
							FOLIO
							41
							53
SCALA:							


IMP. SICUR. GALLERIE	
IMP. AUSILIARI	
IS	
TLC	 
TE	
LFM	 
OO.CC	
ARMAMENTO	

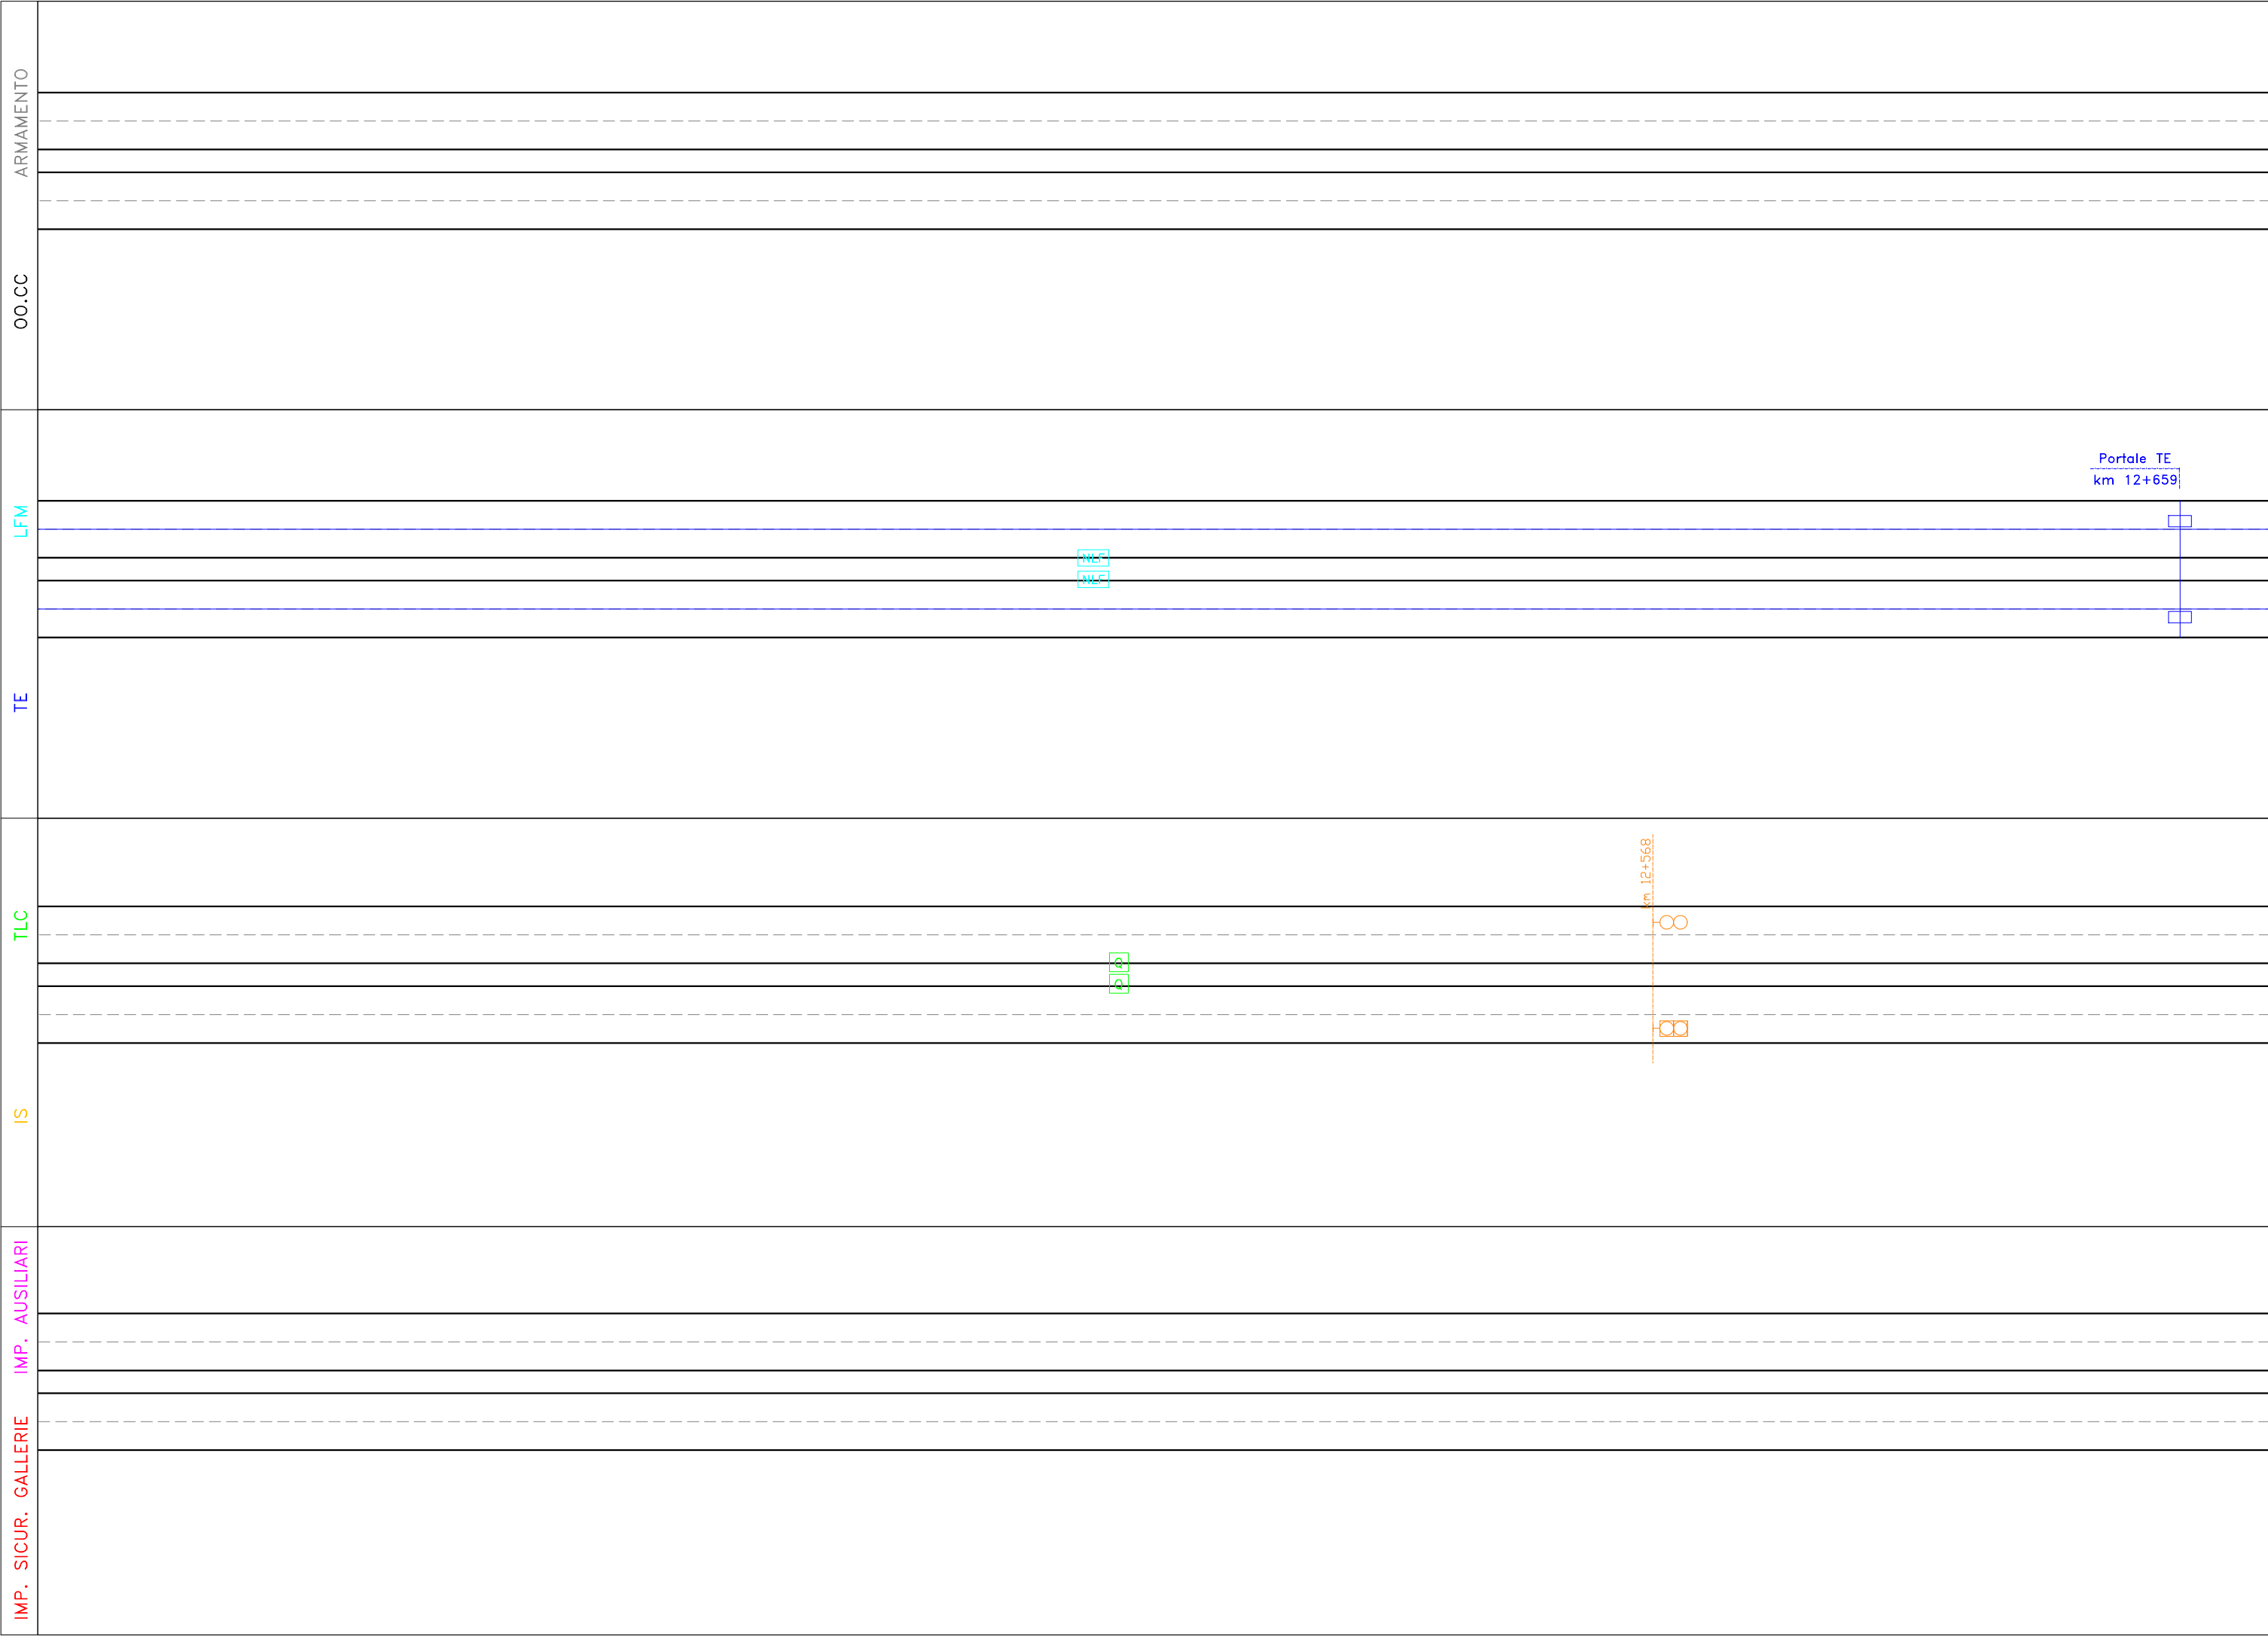


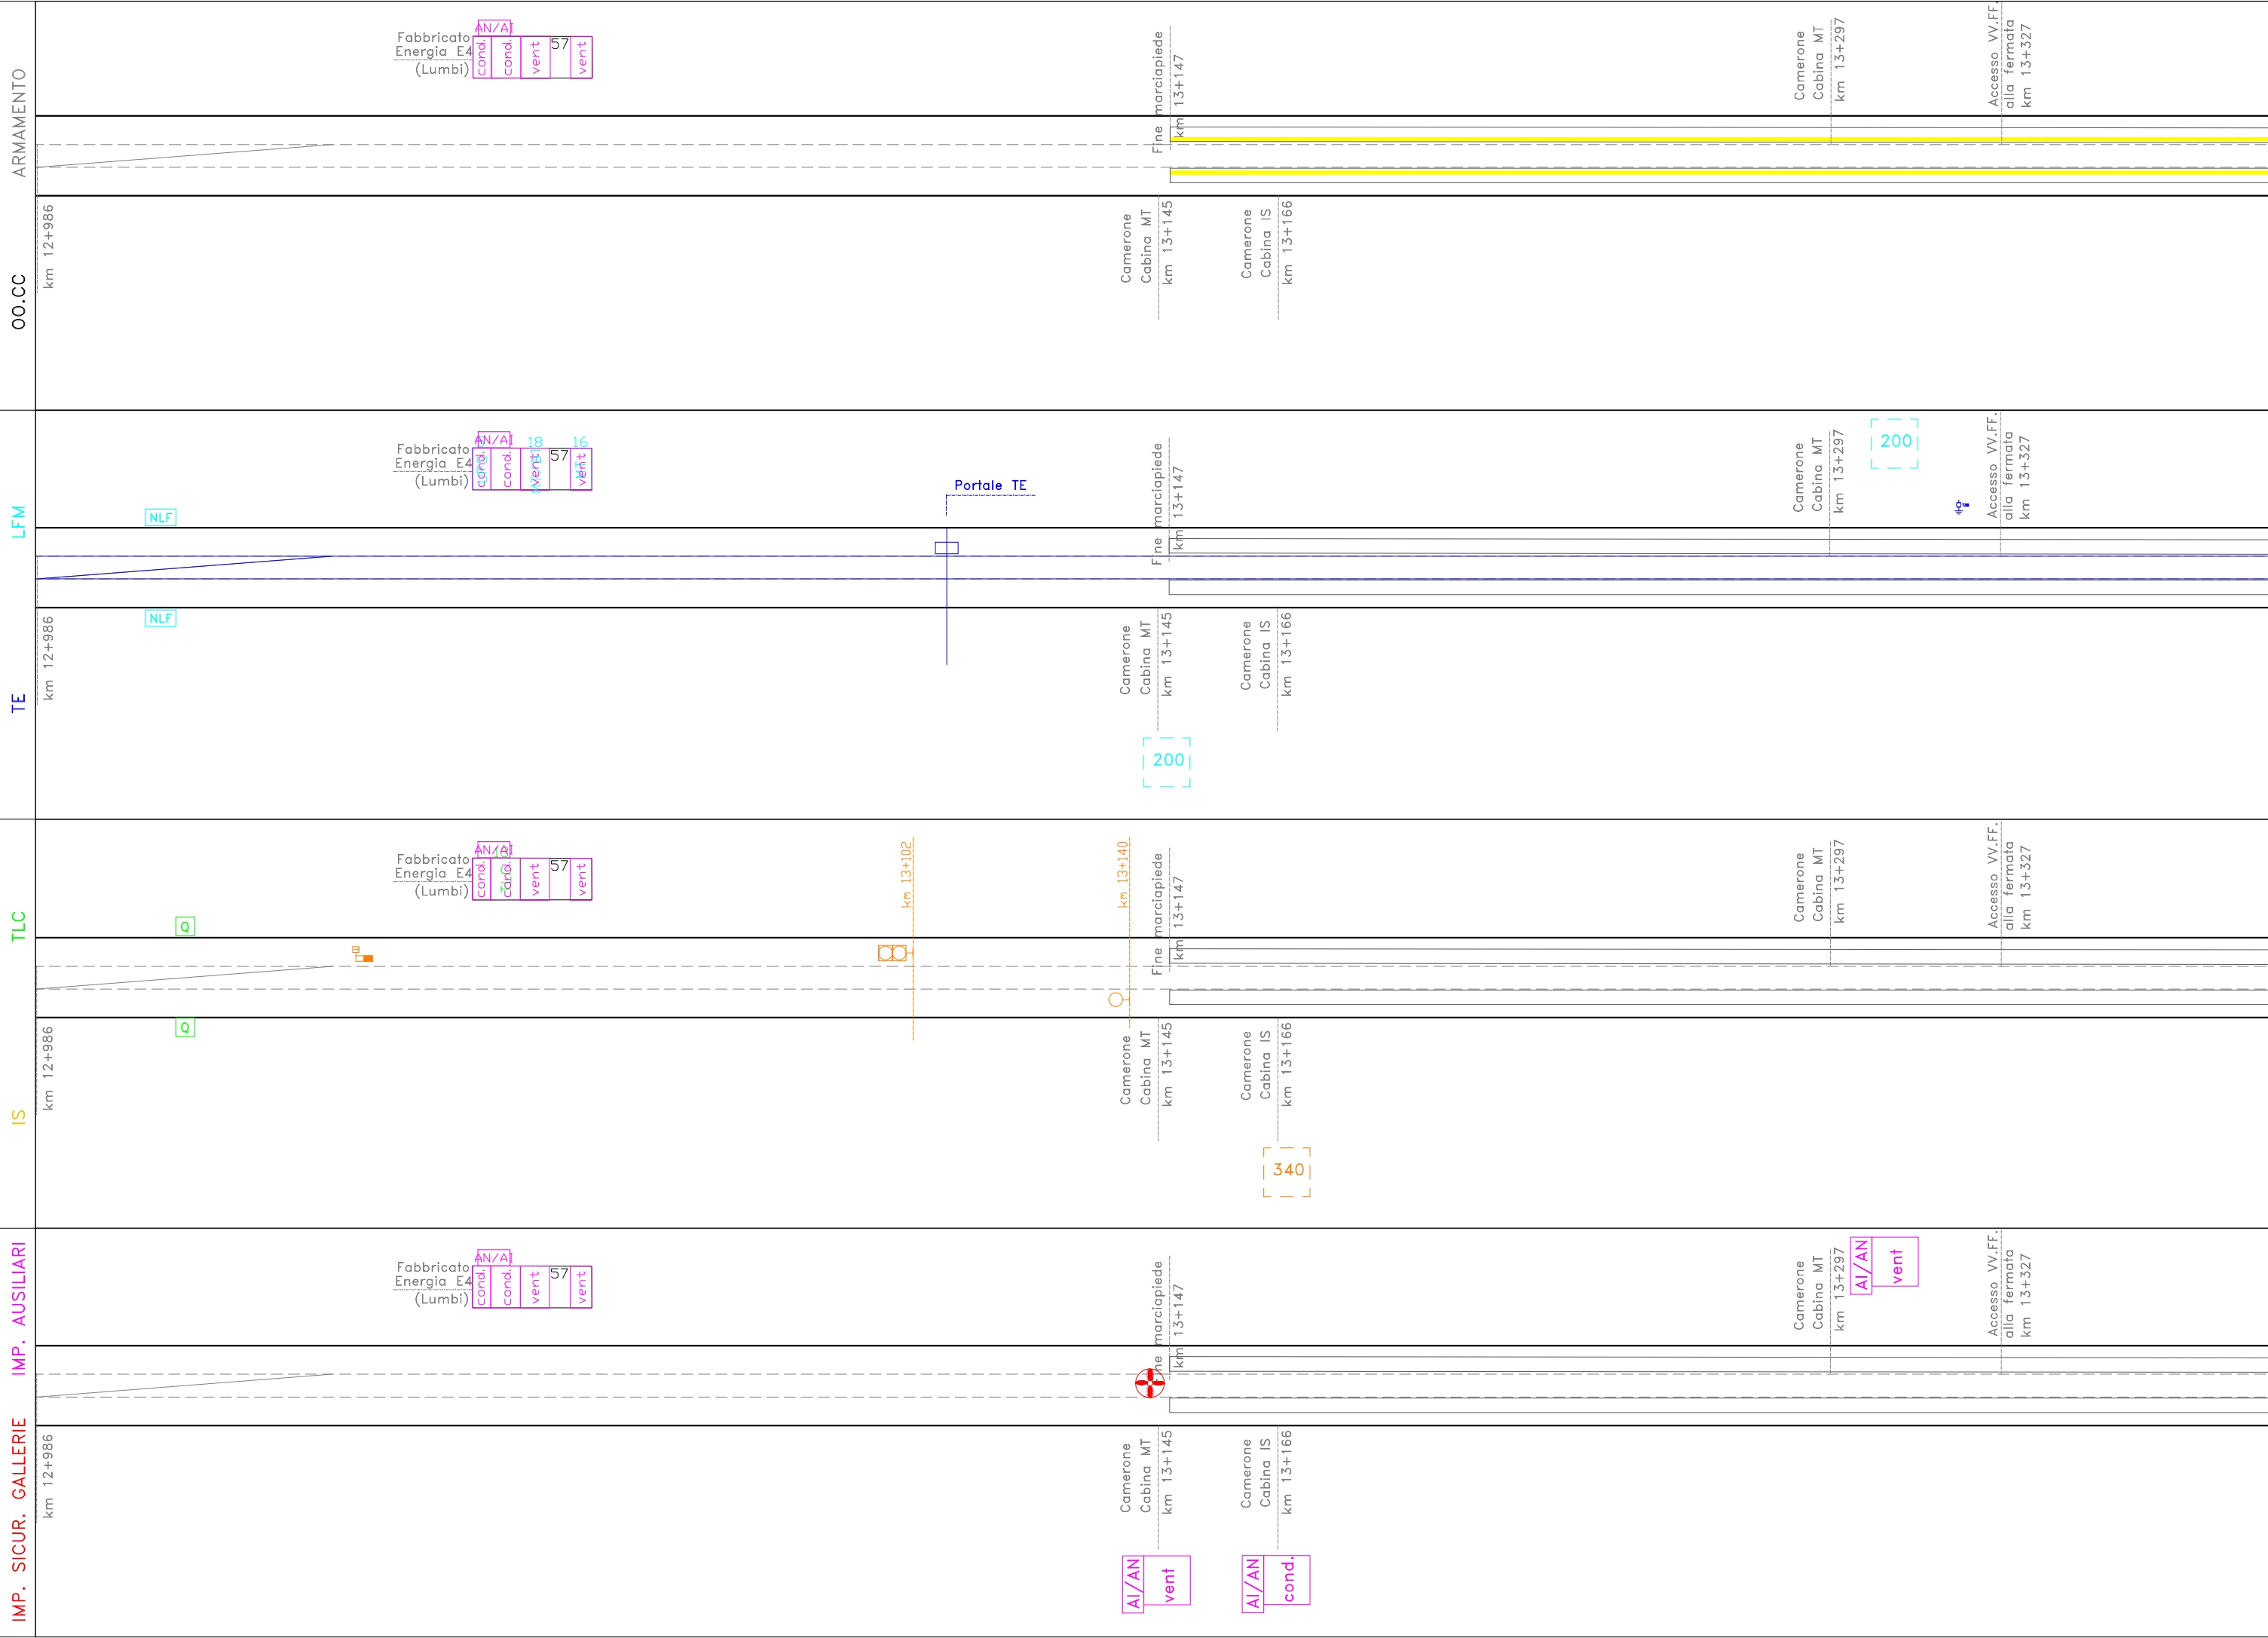
COMMESSA	LOTTO	FASE	ENTE	DOC.	OPERA/DISCIPLINA	PROGR.	REV.	FOLIO	SCALA:
RISZS	01	D	97	DX	MD0000	001	B	43	53

U.O. SICUREZZA, MANUTENZIONE ED INTEROPERABILITA'



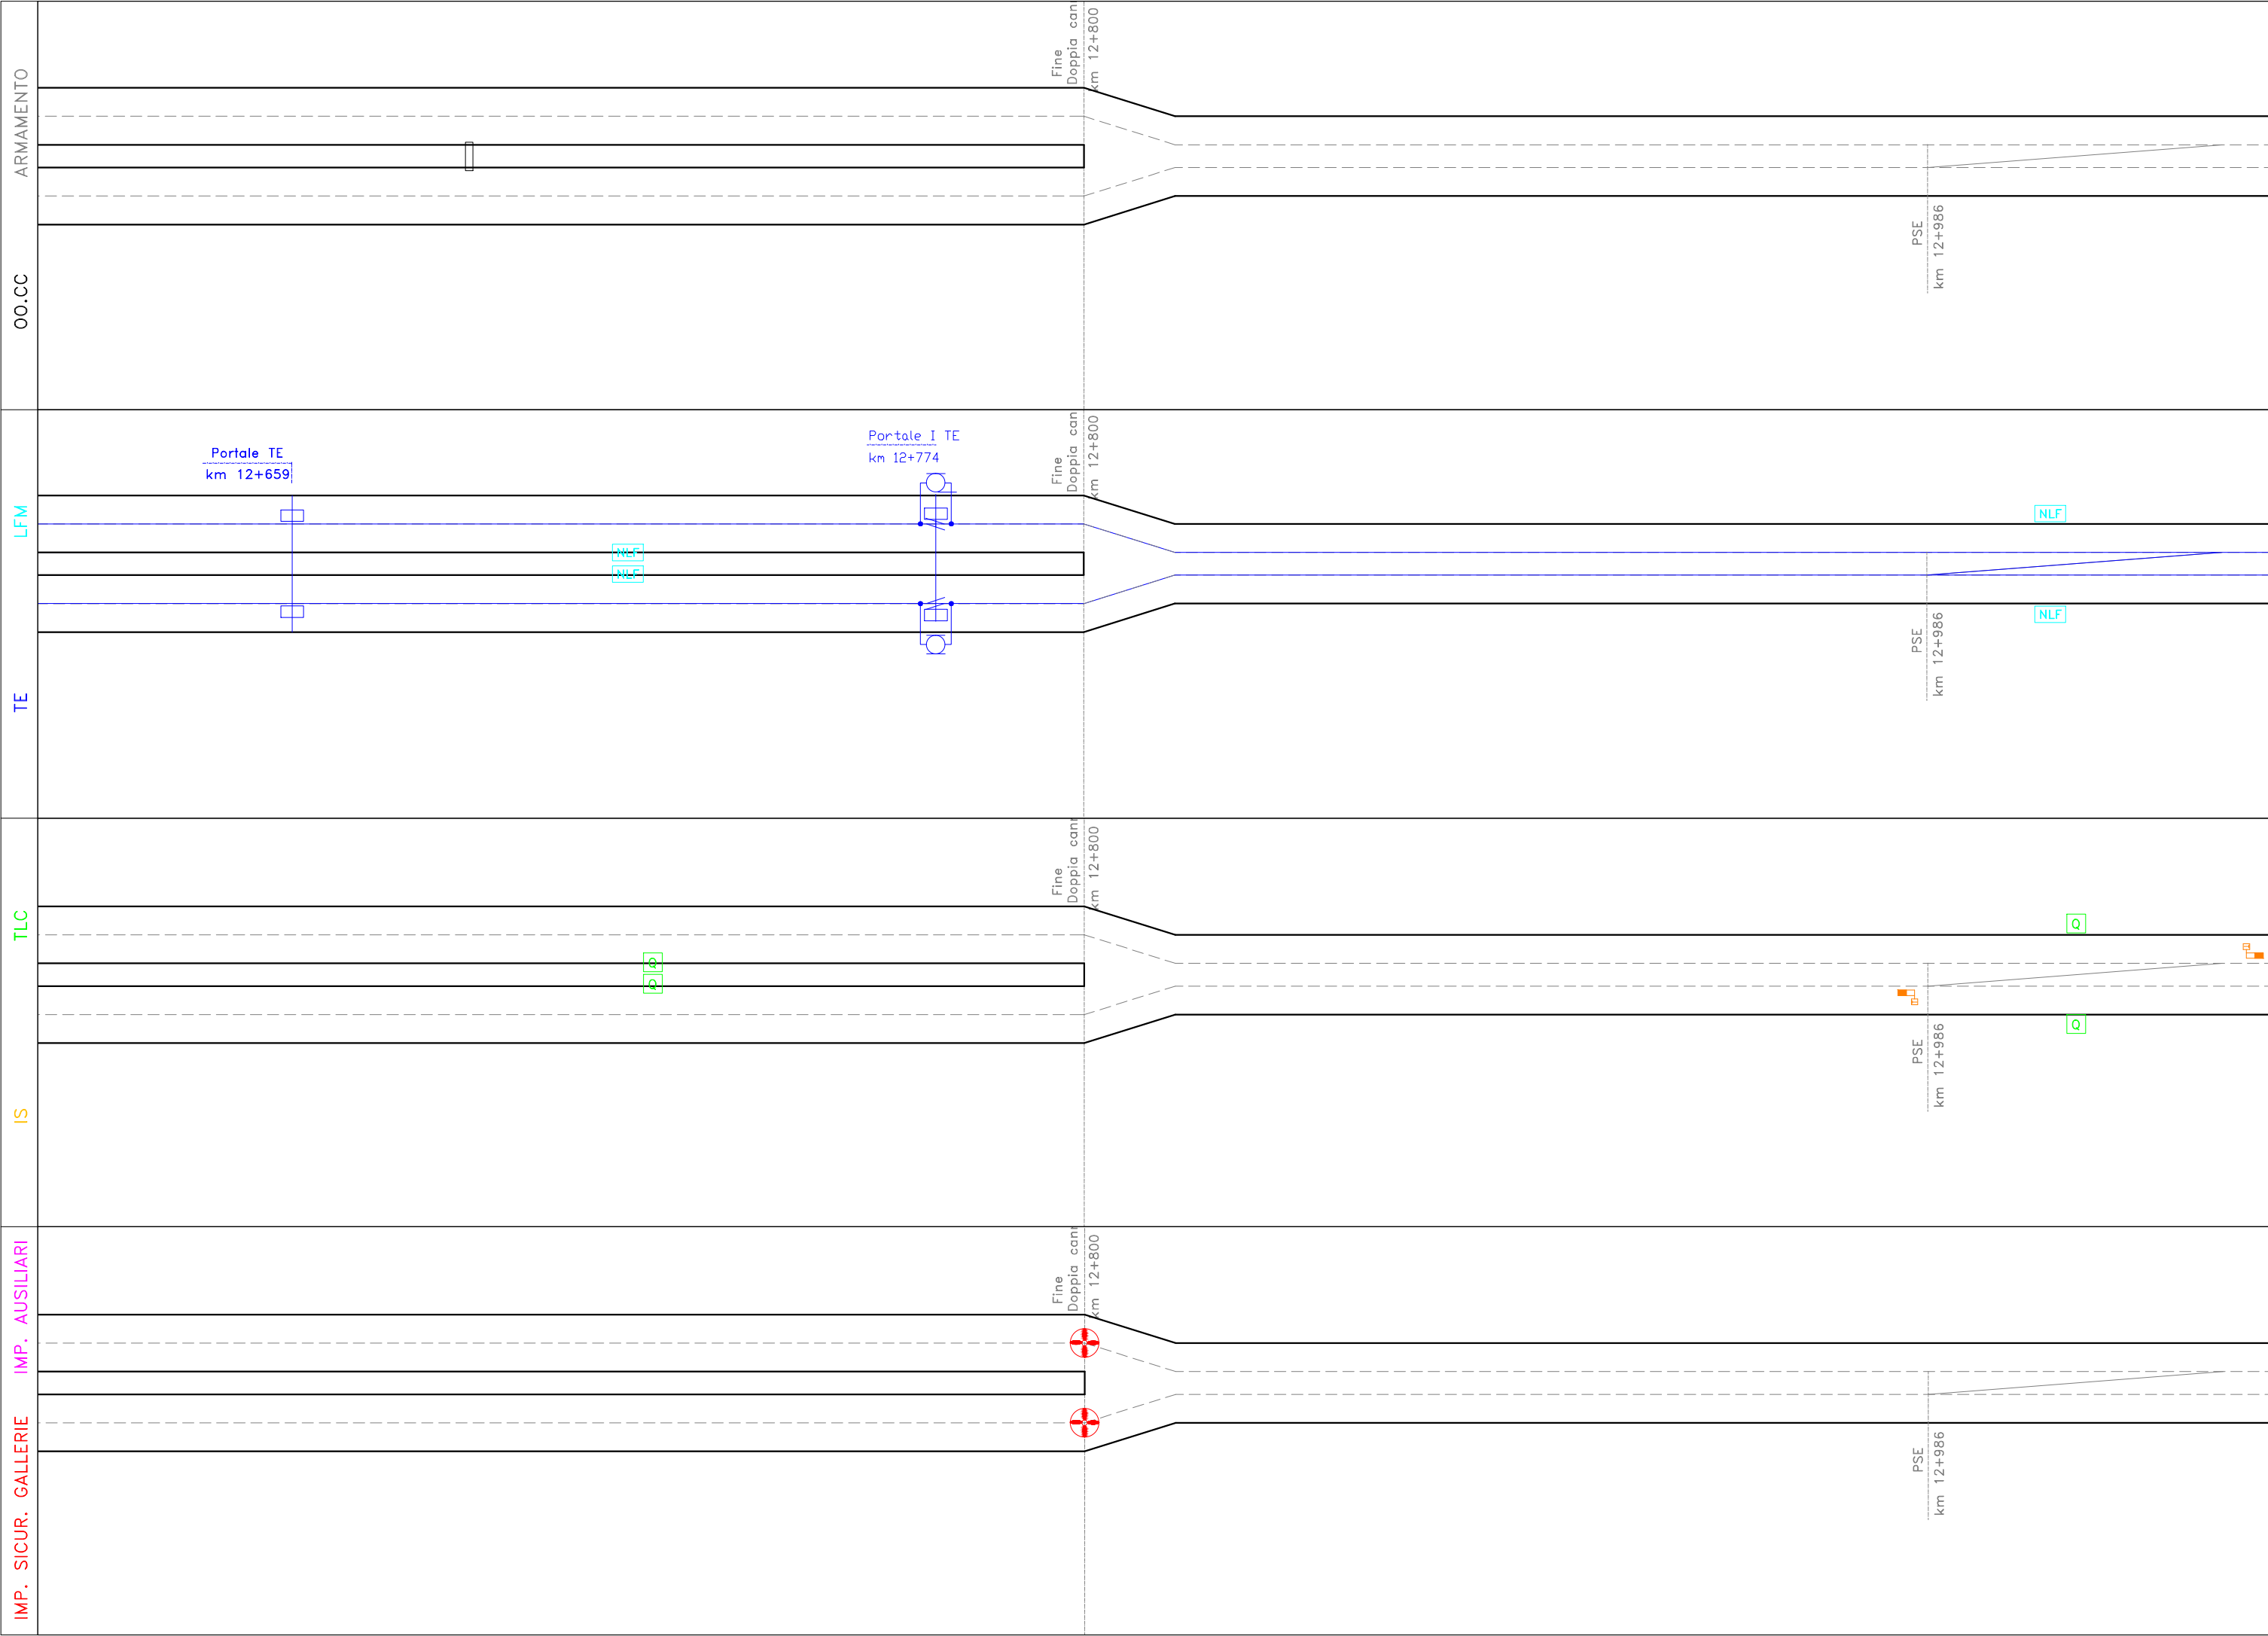

COMMESSA	RSZS	LOTTO	01	FASE	D	ENTE	97	DOC.	DX	OPERA/DISCIPLINA	MD0000	PROGR.	001	REV.	B	FOLIO	44	SCALA:	53
U.O. SICUREZZA, MANUTENZIONE ED INTEROPERABILITA'																			
																			



SCALE:	45
FOLIO:	53
REV.	B
PROGR.	001
OPERA/DISCIPLINA:	MD0000
DOC.	DX
ENTE:	97
FASE:	D
LOTTO:	01
COMMESSA:	RIS2S

U.O. SICUREZZA, MANUTENZIONE ED INTEROPERABILITÀ

ARMAMENTO

OO.CC

LFM

TE

TLC

IS

IMP. AUSILIARI

IMP. SICUR. GALLERIE

Stazione interrata Taormina

Fine marciapiede
km 13+497

Accesso VV.FF.
alla fermata
km 13+327

Accesso VV.FF.
alla fermata
km 13+493

Fabbricato
Energia E2 96

Centrale di
ventilazione esterna 223

PSE
km 13+562

Stazione interrata Taormina

Fine marciapiede
km 13+497

Accesso VV.FF.
alla fermata
km 13+327

Accesso VV.FF.
alla fermata
km 13+493

Fabbricato
Energia E2 96
MT 18
MT/B 13
GE 16

Centrale di
ventilazione esterna 223

NLF

NLF

PSE
km 13+562

Stazione interrata Taormina

Fine marciapiede
km 13+497

Accesso VV.FF.
alla fermata
km 13+327

Accesso VV.FF.
alla fermata
km 13+493

Fabbricato
Energia E2 96
TLC 21

Centrale di
ventilazione esterna 223

Q

Q

PSE
km 13+562

Stazione interrata Taormina

Fine marciapiede
km 13+497

Accesso VV.FF.
alla fermata
km 13+327

Accesso VV.FF.
alla fermata
km 13+493

Fabbricato
Energia E2 96
AN/A
vent
vent
cond
vent

Centrale di
ventilazione esterna 223

PSE
km 13+562

SCALA:	
FOLIO	46 di 53
REV.	B
PROG.	001
OPERA/DISCIPLINA	MD0000
DOC.	DX
ENTE	97
FASE	D
LOTTO	01
COMMESSA	RSZS

U.O. SICUREZZA, MANUTENZIONE
ED INTEROPERABILITÀ



ARMAMENTO

OO.CC

LFM


TE

TLC

IS


IMP. SICUR. GALLERIE

IMP. AUSILIARI

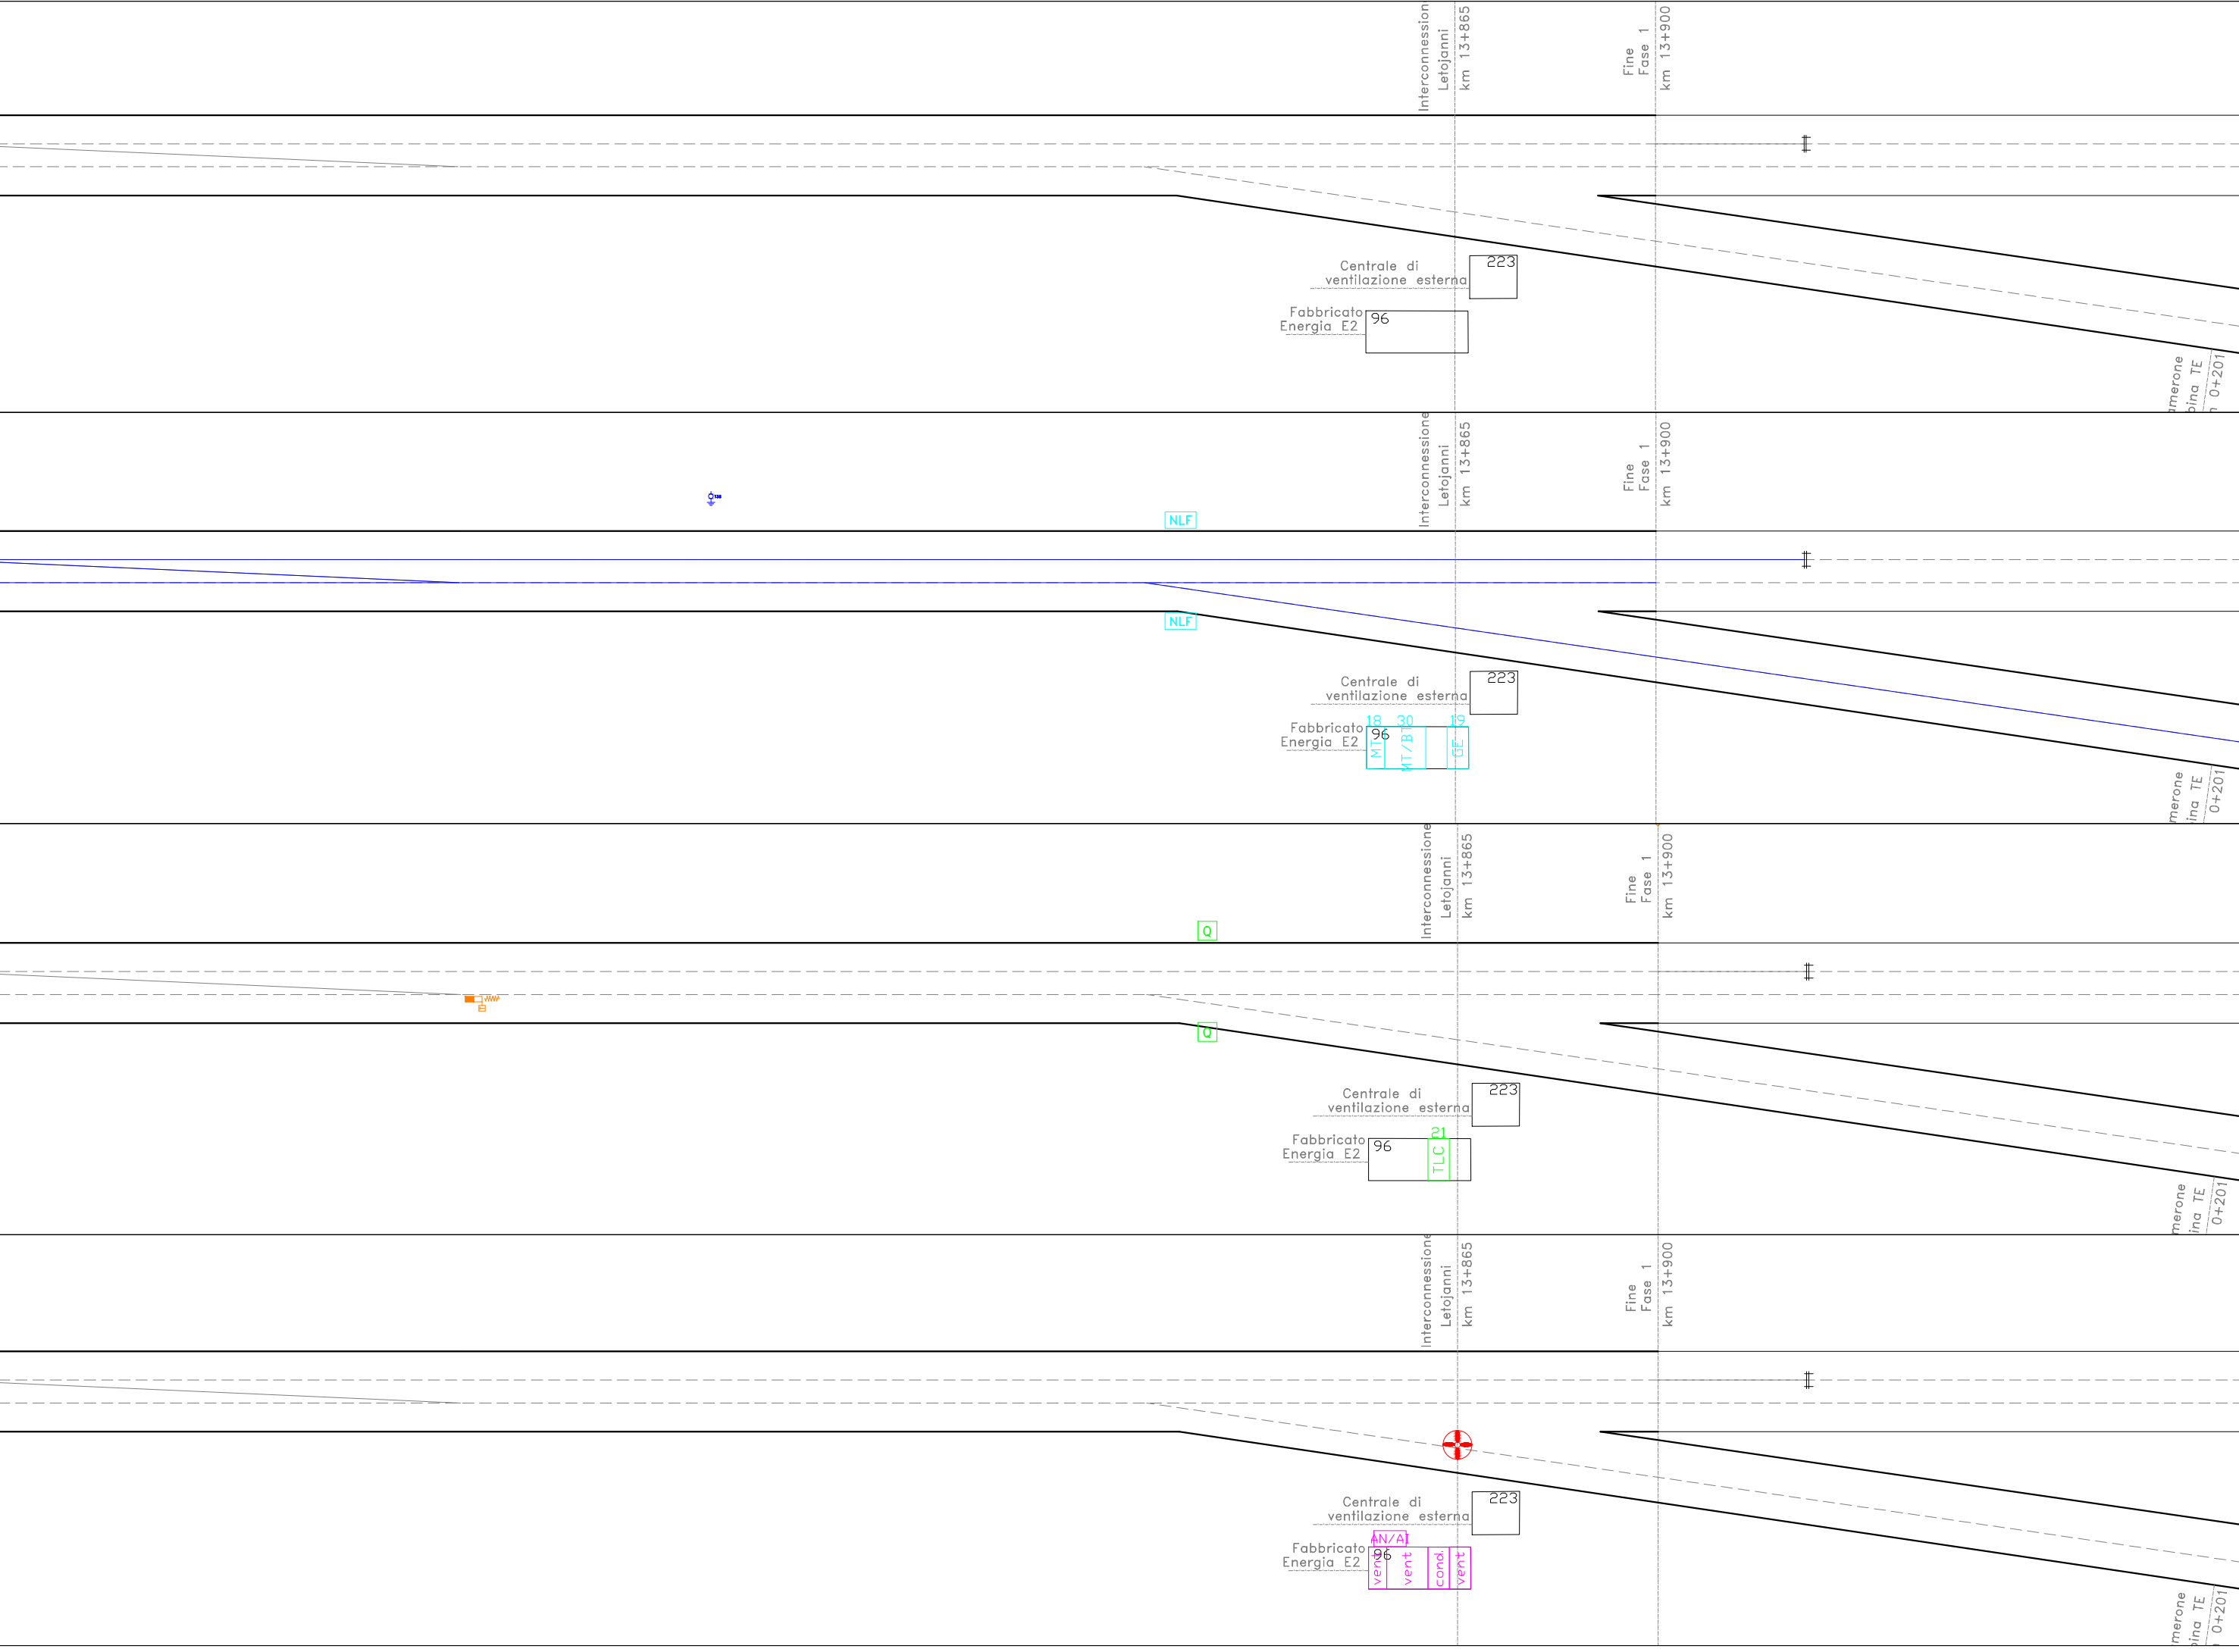

SCALA:	47/53
FOLIO	47 di 53
REV.	B
PROGR.	001
OPERA/DISCIPLINA	MD0000
DOC.	DX
ENTE	97
FASE	D
LOTTO	01
COMMESSA	RS2S

U.O. SICUREZZA, MANUTENZIONE ED INTEROPERABILITÀ



ARMAMENTO

OO.CC

LFM

TE

TLC

IS

IMP. AUSILIARI

IMP. SICUR. GALLERIE

Centrale di ventilazione esterna 223
Fabbricato Energia E2 96

Centrale di ventilazione esterna 223
Fabbricato Energia E2 96
18 30 19
MT/BT GE

Centrale di ventilazione esterna 223
Fabbricato Energia E2 96
21
TLC

Centrale di ventilazione esterna 223
Fabbricato Energia E2 96
AN/AI
vent cond vent

Camerone Cabina TE km 0+201

Camerone Cabina TE km 0+201

Camerone Cabina TE km 0+201

Camerone Cabina TE km 0+201

Uscita d'emergenza km 0+312

Uscita d'emergenza km 0+312

Uscita d'emergenza km 0+312

Uscita d'emergenza km 0+312

250

NLF

Q

Km 0+400

SCALA:	
FOLIO	48 ^{di} 53
REV.	B
PROGR.	001
OPERA/DISCIPLINA	MD0000
DOC.	DX
ENTE	97
FASE	D
LOTTO	01
COMMESSA	RS2S

U.O. SICUREZZA, MANUTENZIONE ED INTEROPERABILITÀ





U.O. SICUREZZA, MANUTENZIONE
ED INTEROPERABILITÀ

COMMESSA

RSZS

LOTTO

01

FASE

D

ENTE

97

DOC.

DX

OPERA/DISCIPLINA

MD0000

PROGR.

001

REV.

B

FOLIO

49

SCALA:

1/53

IMP. SICUR. GALLERIE

IMP. AUSILIARI

IS


TLC

TE

LFM

OO.CC


ARMAMENTO

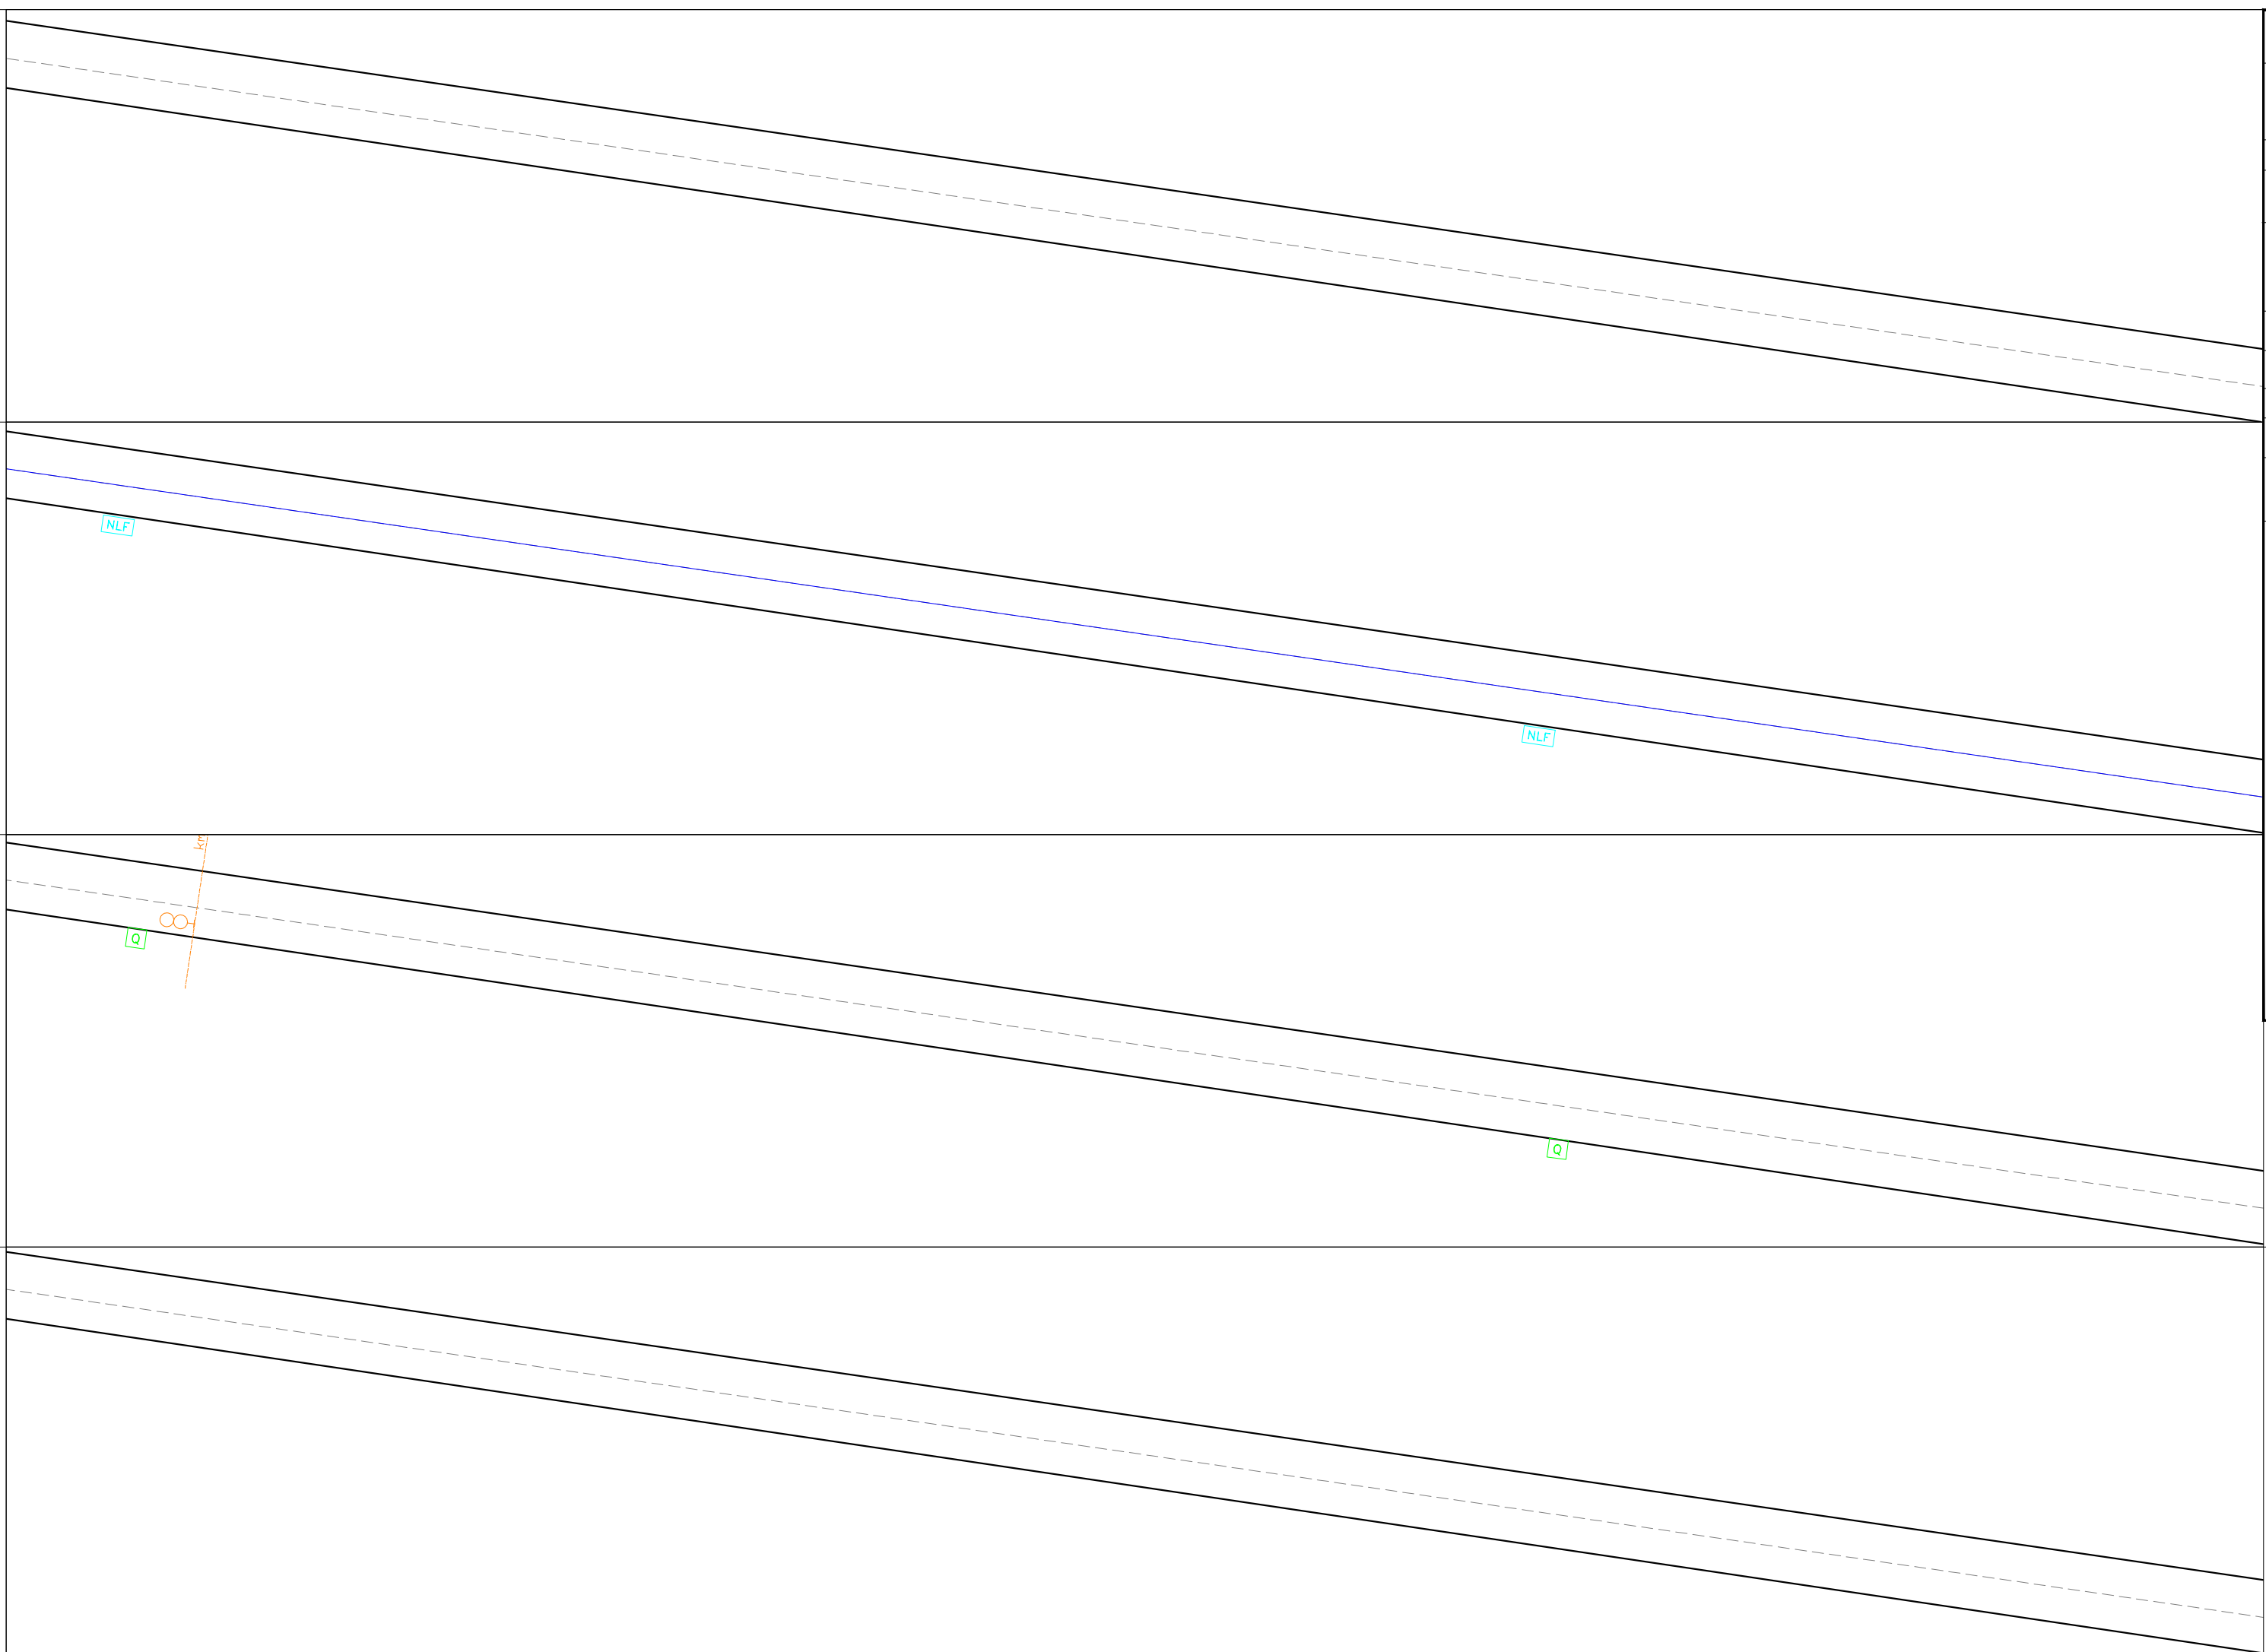



IMP. SICUR. GALLERIE IMP. AUSILIARI

IS TLC TE LFM OO.CC ARMAMENTO

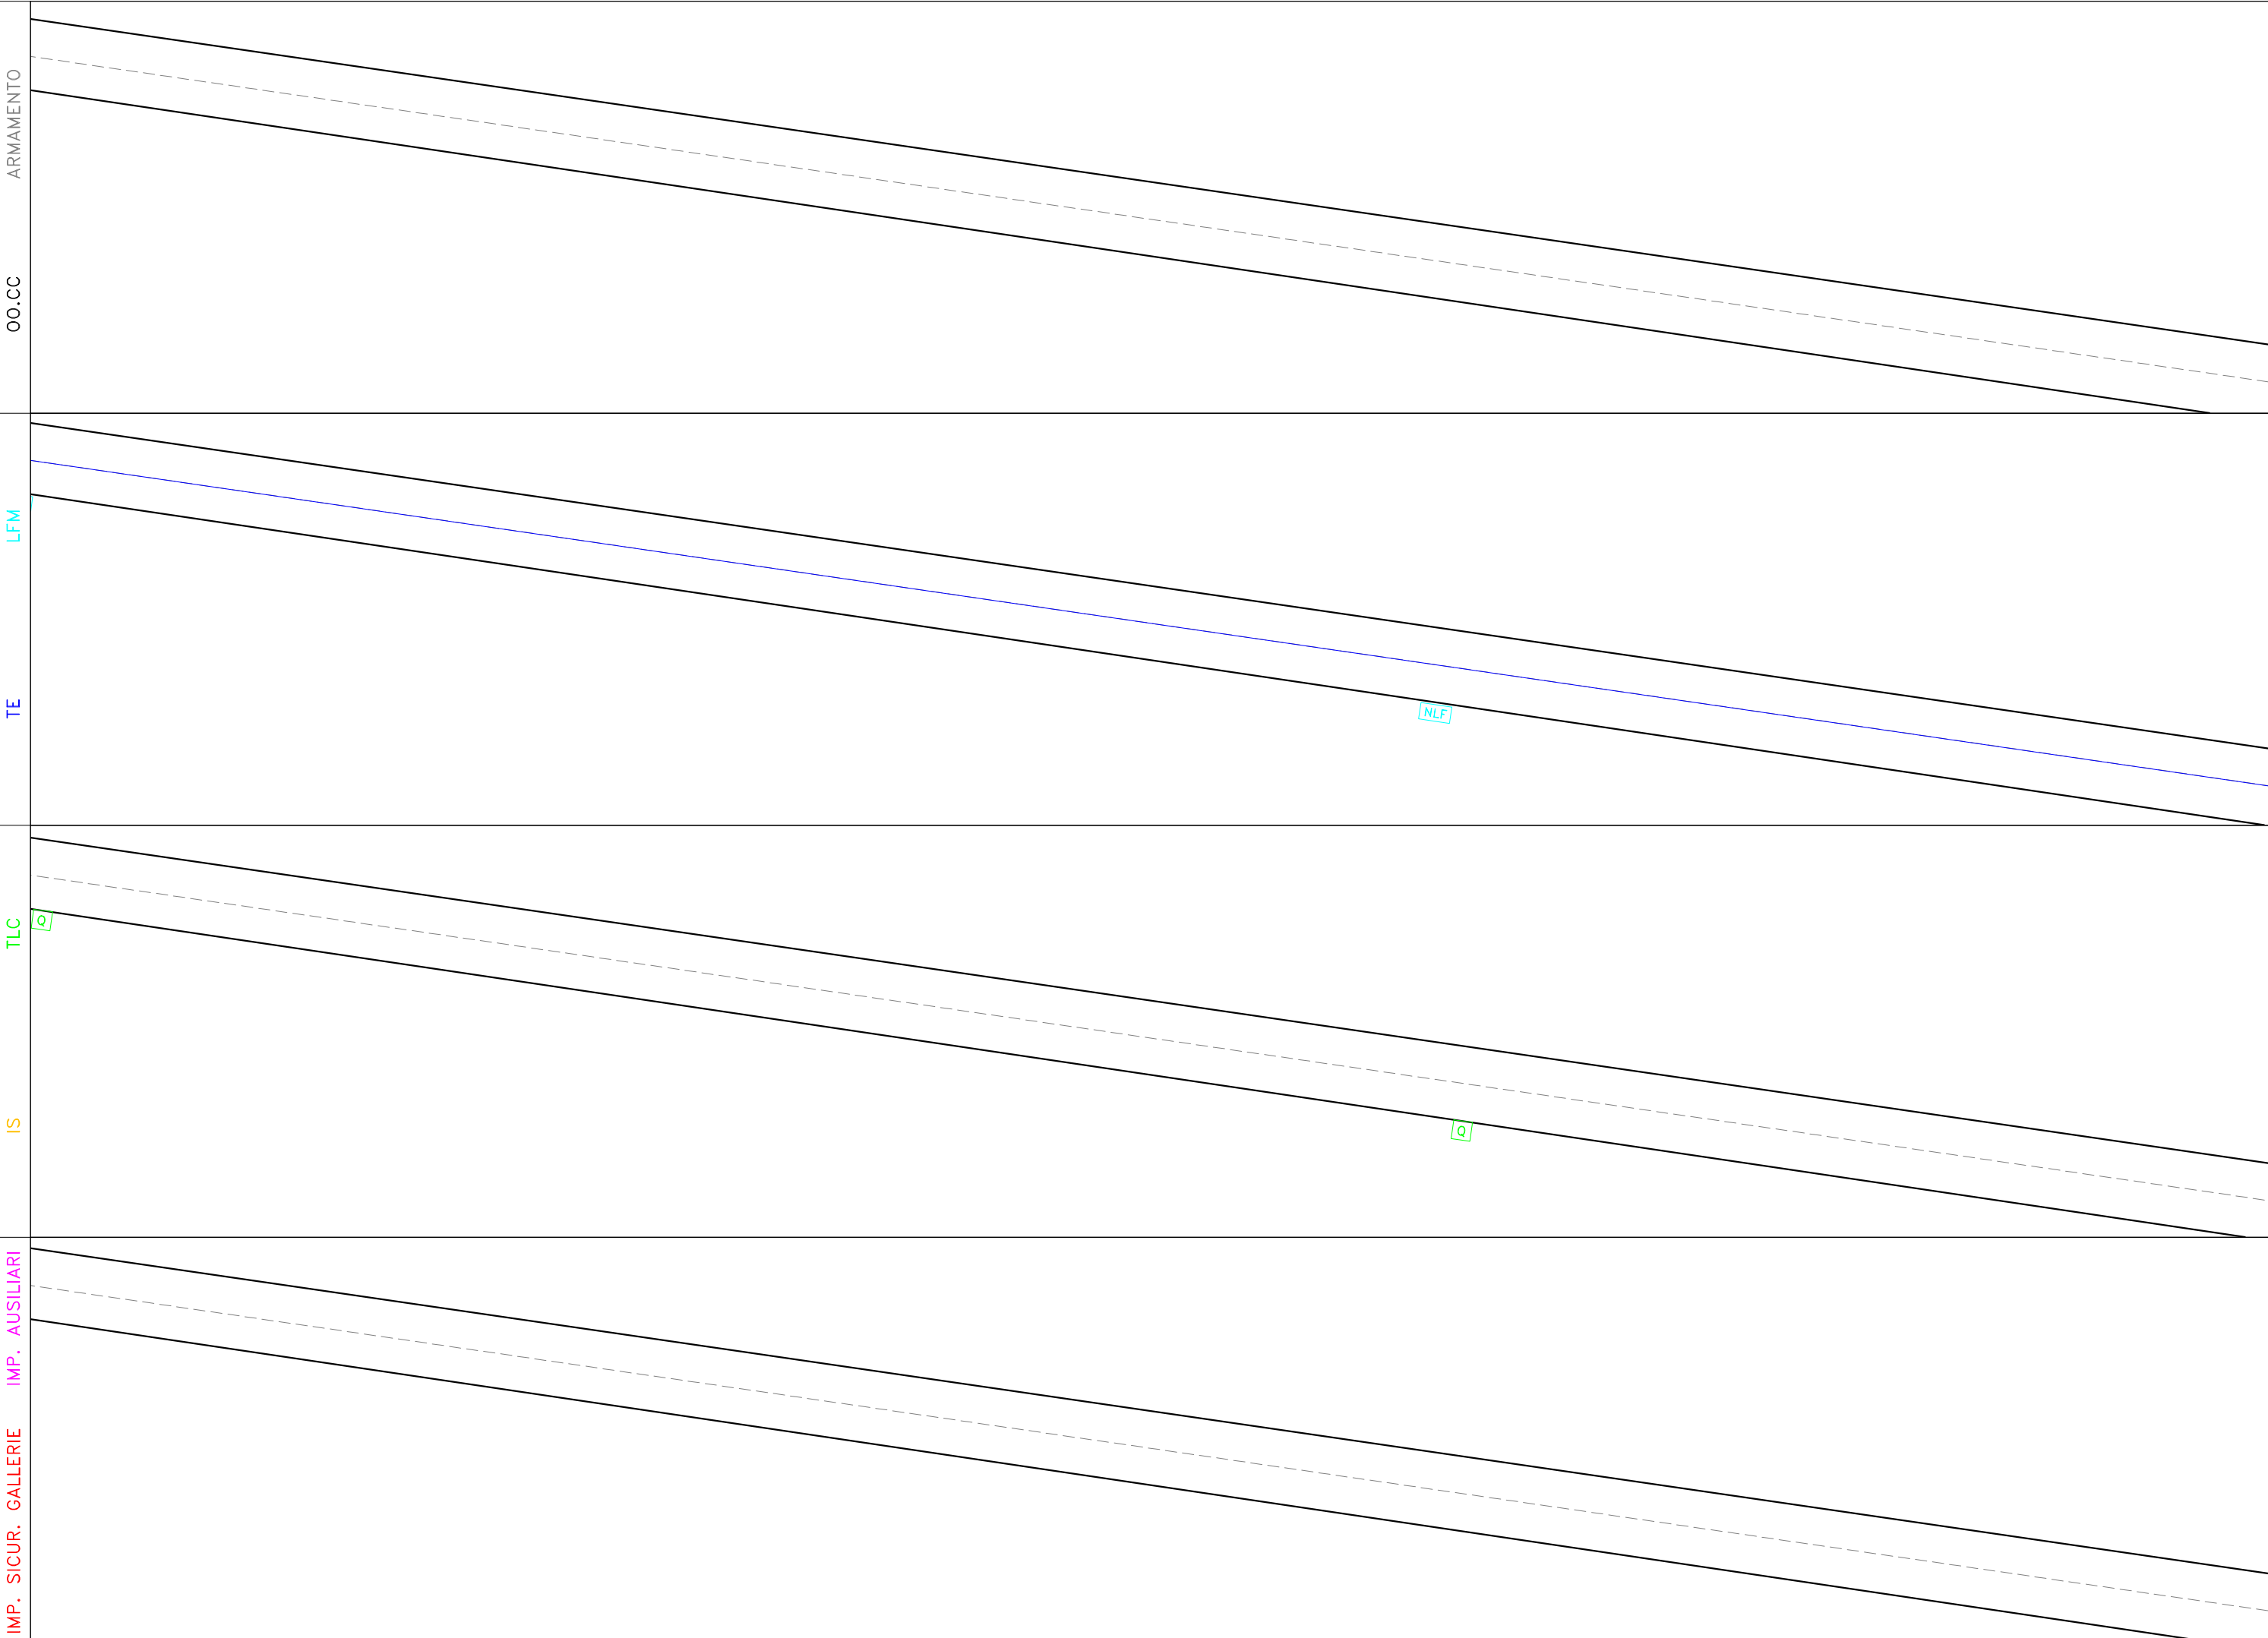

ARMAMENTO

OO.CC





LFM

TE

TLC

IS

IMP. SICUR. GALLERIE IMP. AUSILIARI

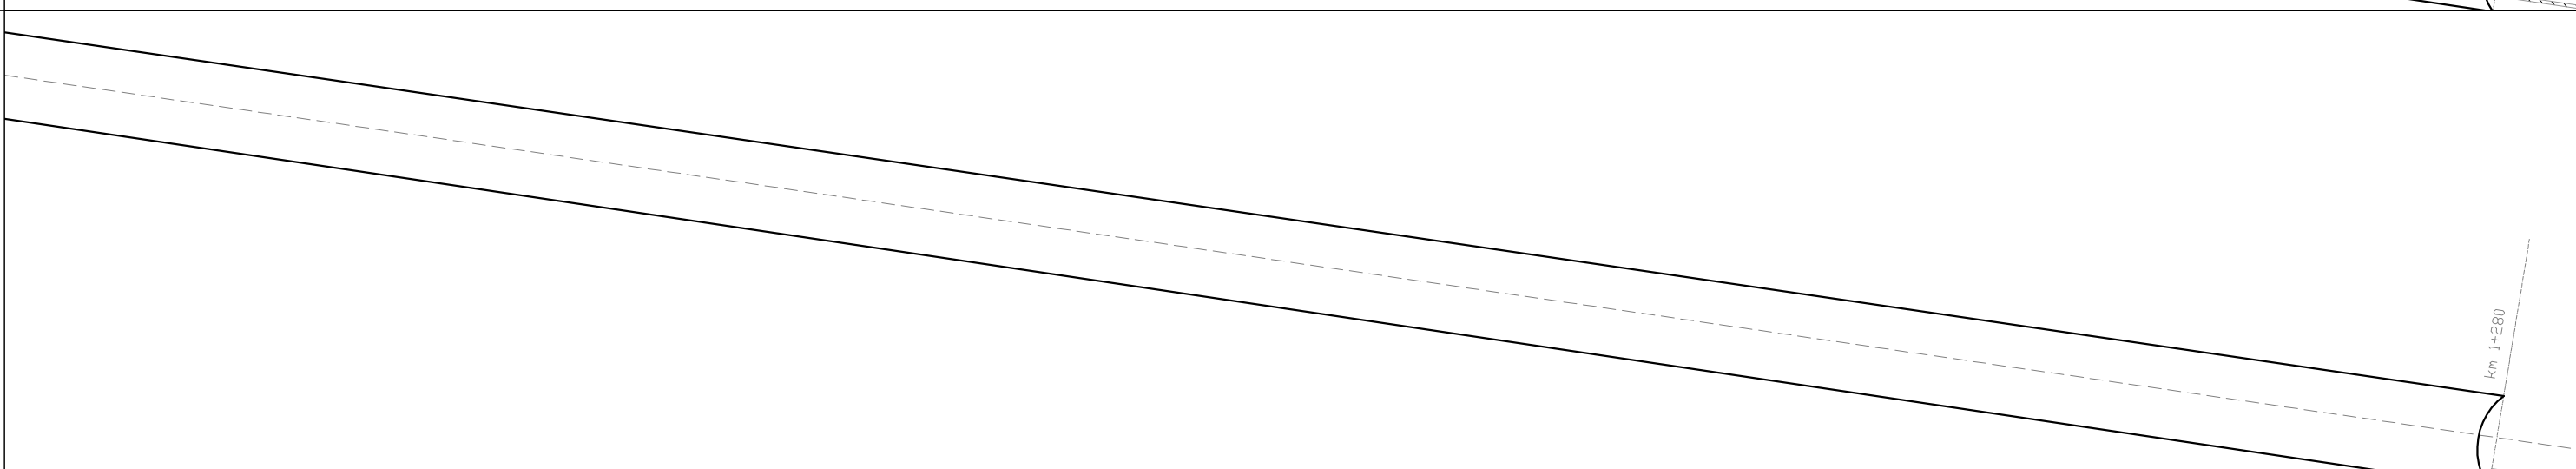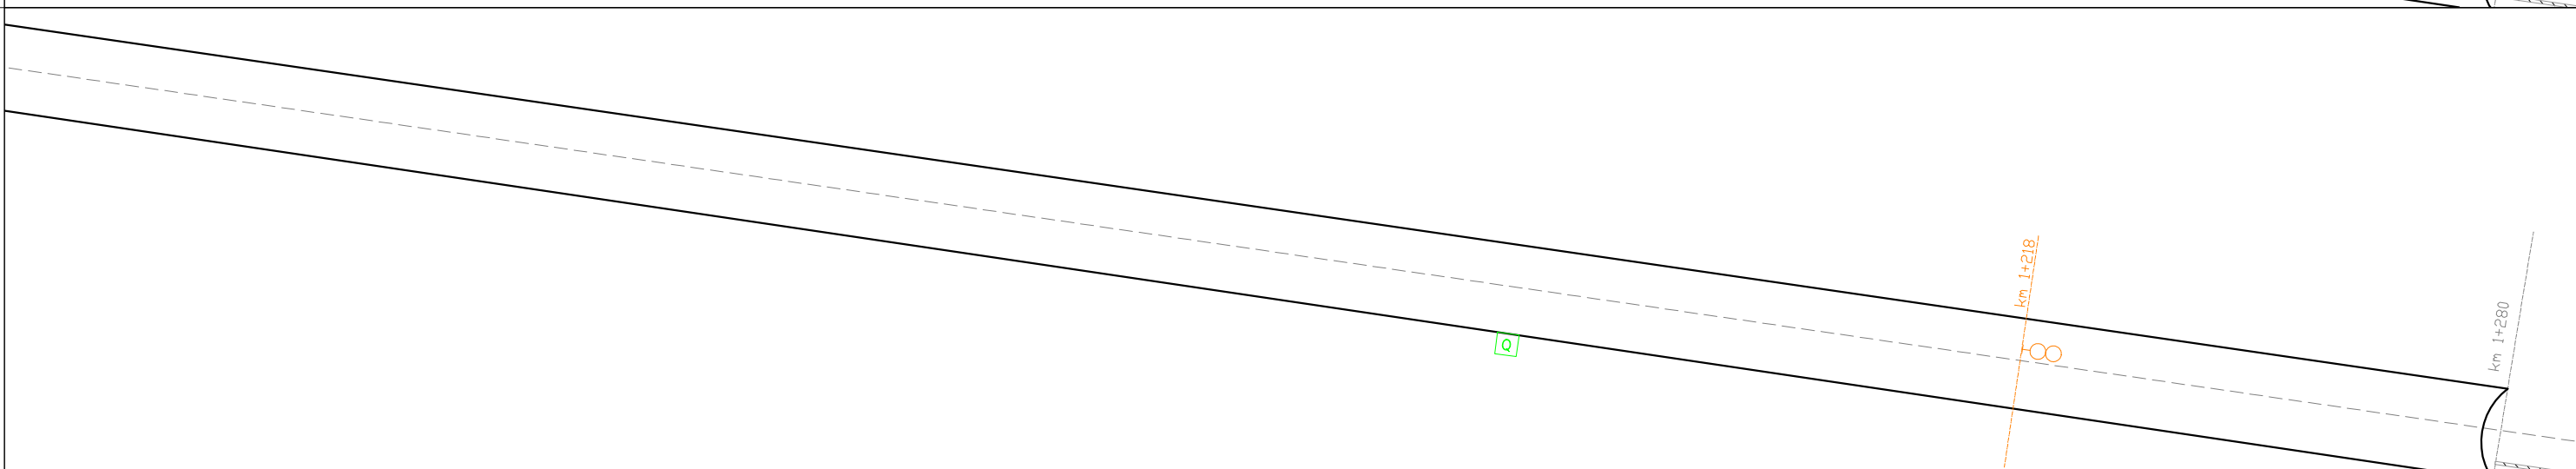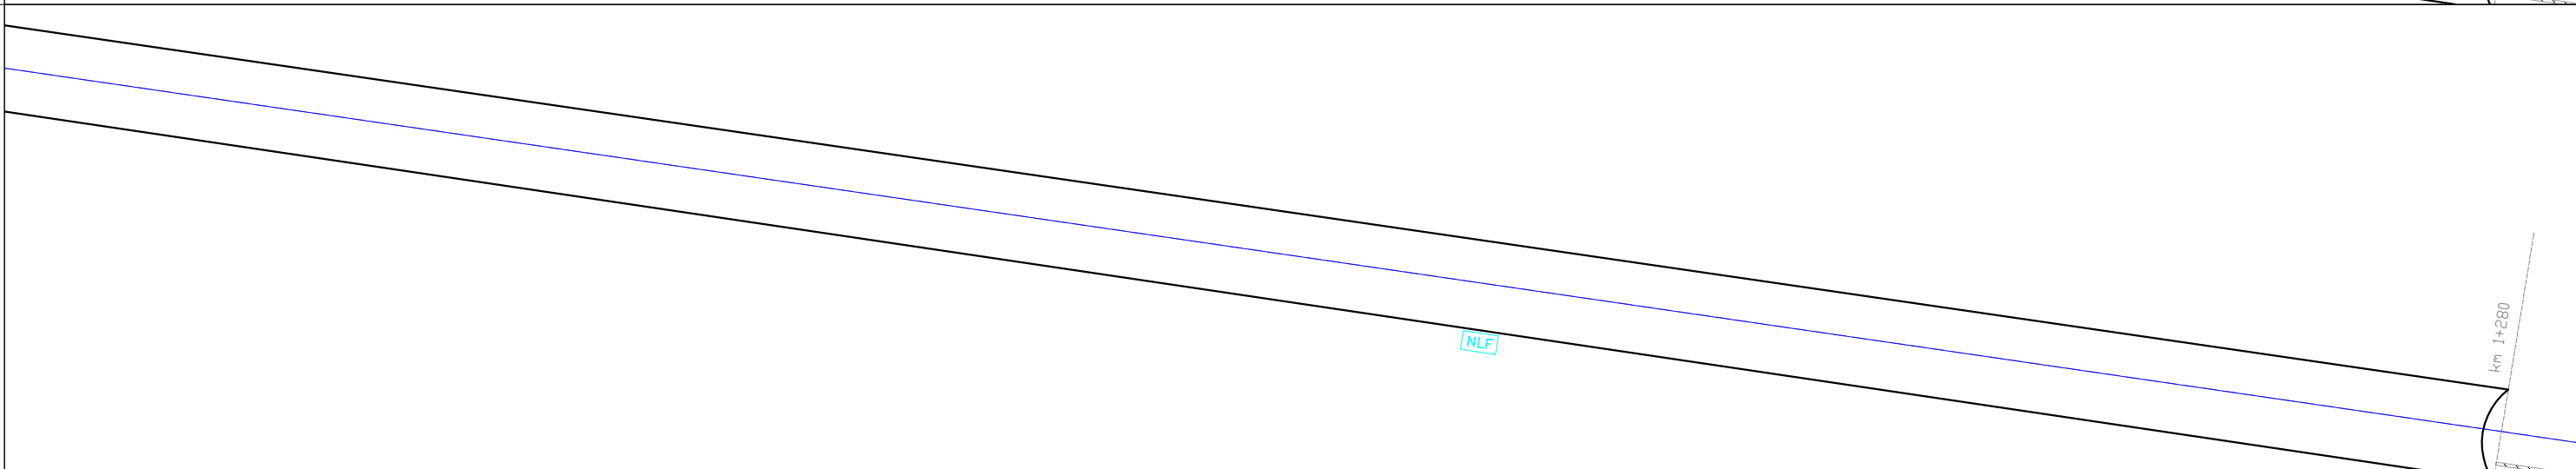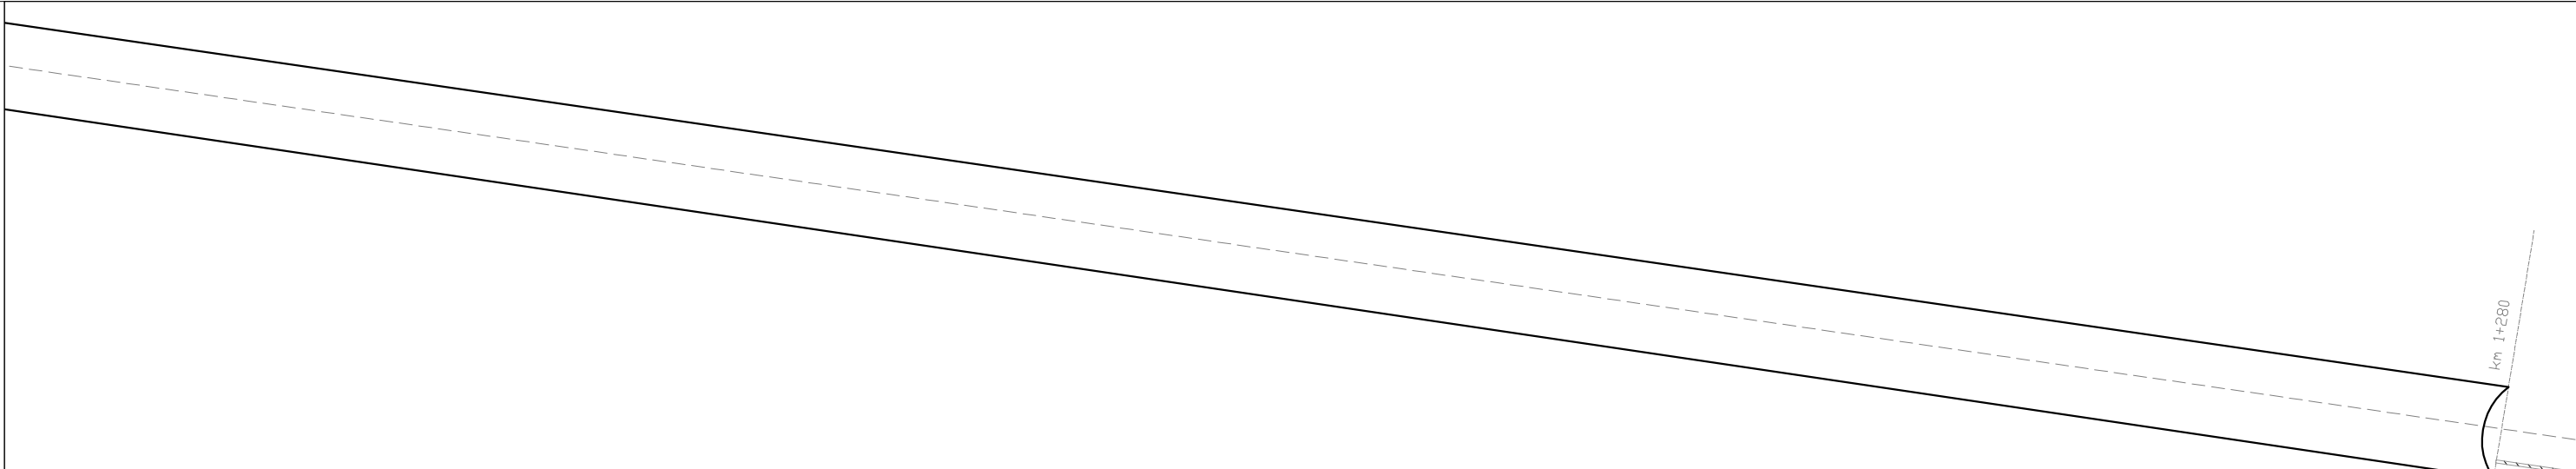

SCALA:	
FOLIO	51 di 53
REV.	B
PROGR.	001
OPERA/DISCIPLINA	MD0000
DOC.	DX
ENTE	97
FASE	D
LOTTO	01
COMMESSA	RSZS

U.O. SICUREZZA, MANUTENZIONE ED INTEROPERABILITÀ



ARMAMENTO

OO.CC

LFM

TE

TLC

IS

IMP. SICUR. GALLERIE IMP. AUSILIARI

km 1+280

km 1+280

km 1+280

km 1+280

Piazzale
FA08

96	70
500	

Piazzale
FA08

96	70
MT/B	GE
18	19
38	19
500	

Piazzale
FA08

96	70
TLC R1	
500	

Piazzale
FA08

96	100
vent	M0
vent	
cond.	
vent	
500	

SCALA:	
FOLIO	52 di 53
REV.	B
PROGR.	001
OPERA/DISCIPLINA	MD0000
DOC.	DX
ENTE	97
FASE	D
LOTTO	01
COMMESSA	RSZS

U.O. SICUREZZA, MANUTENZIONE ED INTEROPERABILITA'



Portale TE

km 1+280

ARMAMENTO

00.CC

LFM

TE

TLC

IS

IMP. SICUR. GALLERIE IMP. AUSILIARI

Fine intervento Fase I
km 1+564
km 292+890 L.S.

Piazzale di emergenza
PGEP FA09
+ Fabbricato Energia E1

162	70	48
500		

Portale TE
Fine intervento Fase I
km 1+564
km 292+890 L.S.

Piazzale di emergenza
PGEP FA09
+ Fabbricato Energia E1

19	53	34	162	70	48
GE	MT	BT			
500			18	26	48
			MT	BT	

Fine intervento Fase I
km 1+564
km 292+890 L.S.

Piazzale di emergenza
PGEP FA09
+ Fabbricato Energia E1

24	24	162	70	48
TLC	TE			
500				

Fine intervento Fase I
km 1+564
km 292+890 L.S.

Piazzale di emergenza
PGEP FA09
+ Fabbricato Energia E1

162	70	48
vent	PGEP	AN/AI
vent	vent	vent
vent	comp	comp
500		
100		
M0		
vent	vent	AN/AI

SCALA:	
FOLIO	53 di 53
REV.	B
PROGR.	001
OPERA/DISCIPLINA	MD0000
DOC.	DX
ENTE	97
FASE	D
LOTTO	01
COMMESSA	RSZS

U.O. SICUREZZA, MANUTENZIONE ED INTEROPERABILITA'

