

LEGENDA

- Limiti comunali


- Interventi in progetto**

 - Ferrovia di progetto - tratto in galleria
 - Ferrovia di progetto - tratto in rilevato
 - Ferrovia di progetto - tratto in viadotto

- Fasce PAI (pericolosità idraulica)**

 - Elevata
 - Media
 - Moderata
 - Sito di attenzione

xxx-E-yAA-Ezz Codice PAI identificativo dell'area a pericolosità idraulica:
 xxx - identificativo Area Territoriale
 E - pericolosità idraulica
 y - identificativo Provincia
 AA - identificativo Comune
 Ezz - codice progressivo

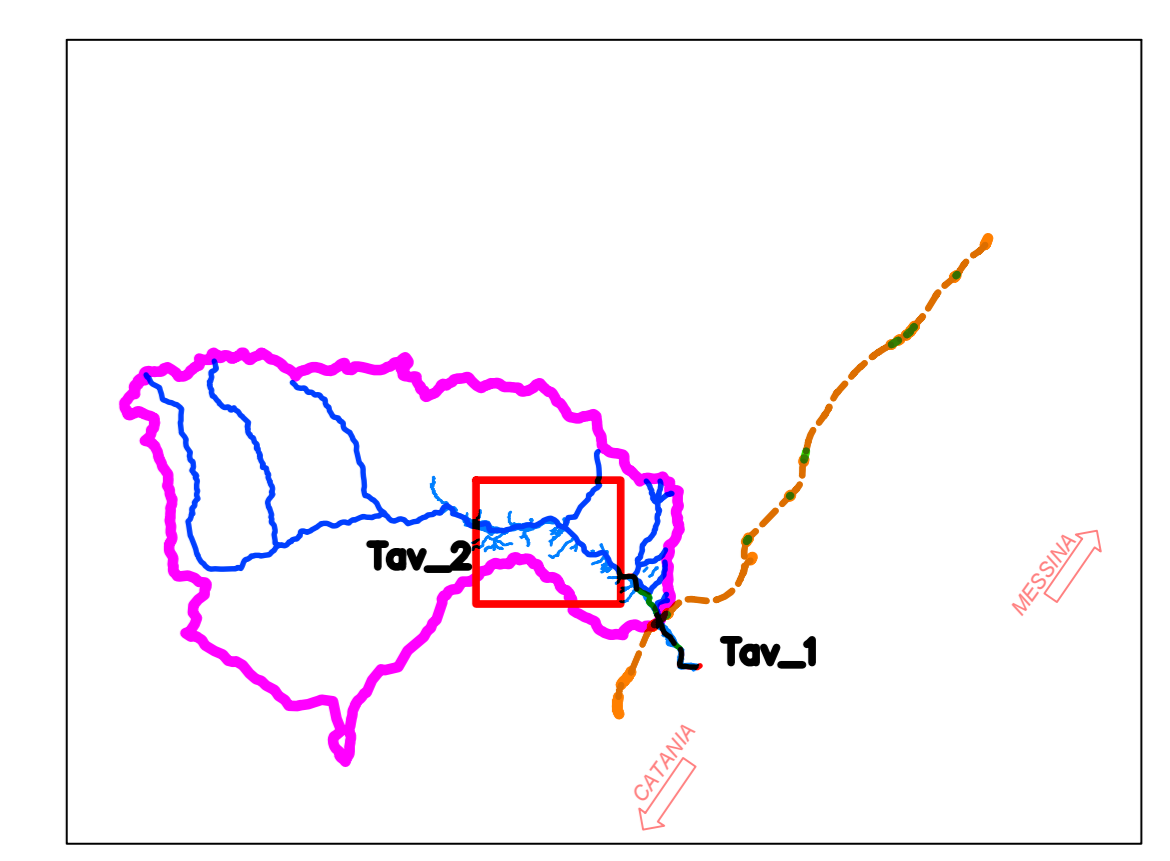

COMMITTENTE:

 GRUPPO FERROVIE DELLO STATO ITALIANE

PROGETTAZIONE:

 GRUPPO FERROVIE DELLO STATO ITALIANE

**DIRETTRICE FERROVIARIA MESSINA - CATANIA - PALERMO
 UO OPERE CIVILI E GESTIONE DELLE VARIANTI**

PROGETTO DEFINITIVO

**RADDOPPIO DELLA TRATTA GIAMPILIERI - FIUMEFREDDO
 Lotto 1: Fiumefreddo (I) - Taormina (I) / Letojanni**

IDROLOGIA E IDRAULICA
 Stralcio del PAI - Fiume Alcantara - Tavola 2 di 2

SCALA:
 1:10.000

COMMESSA	LOTTO	FASE	ENTE	TIPO DOC.	OPERA/DISCIPLINA	PROGR.	REV.
RS2S	01	D	09	C4	100002	002	B

Rev.	Descrizione	Redatto	Data	Verificato	Data	Approvato	Data	Autografo	Data
A	Emissione Esecutiva	M. Cocchi	10/09/2017	P. Colino	10/09/2017	P. Colino	10/09/2017		
B	Consegna al CSLLP	M. Cocchi	10/09/2017	P. Colino	10/09/2017	P. Colino	10/09/2017		