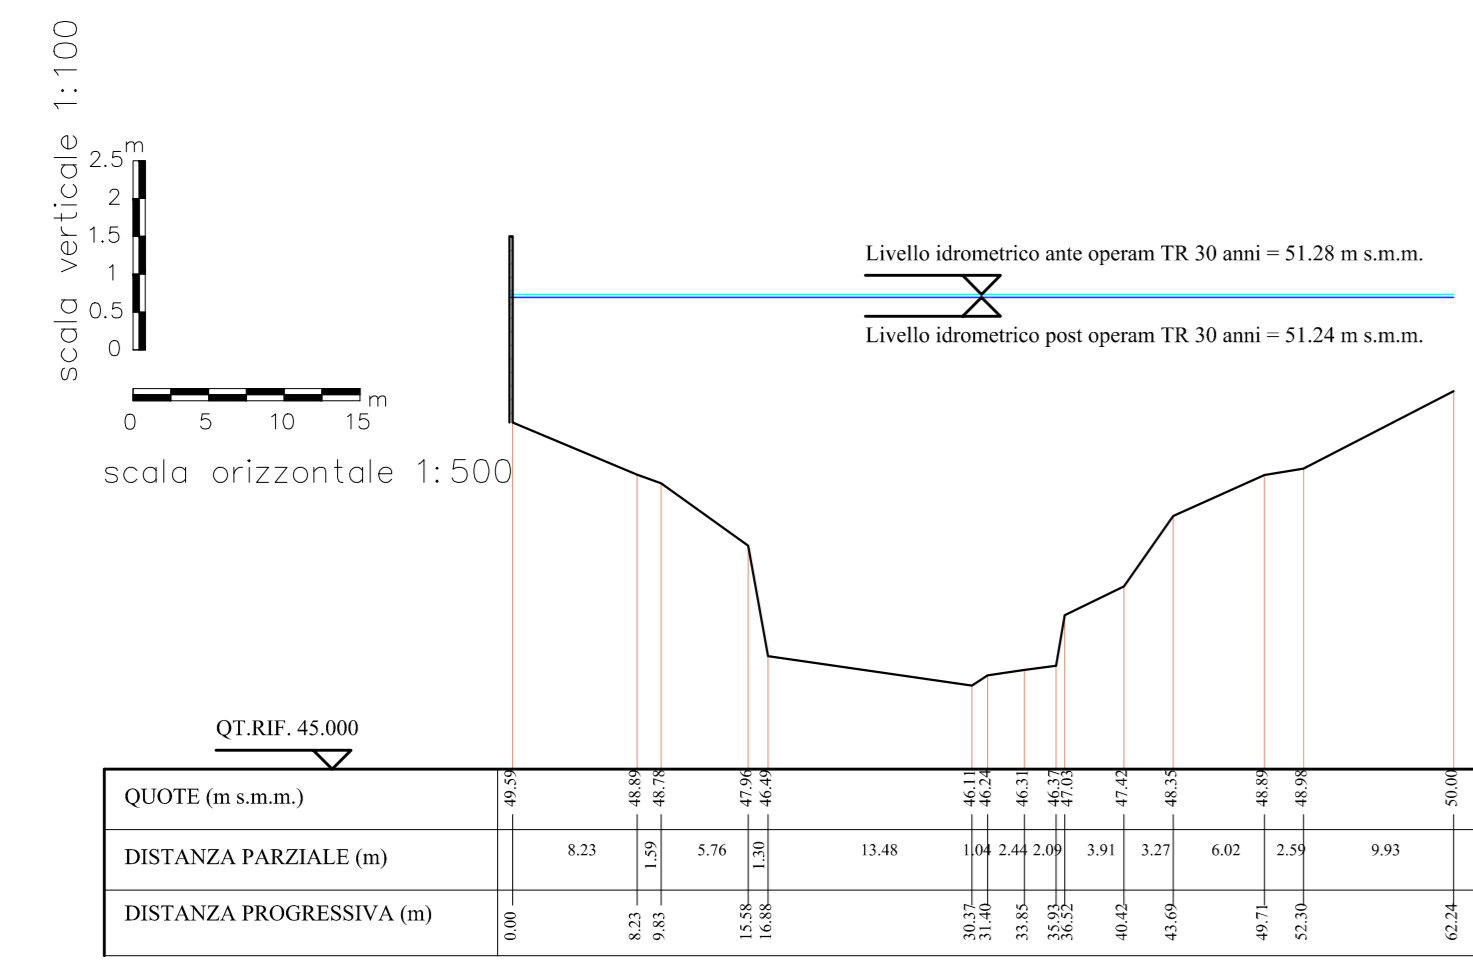
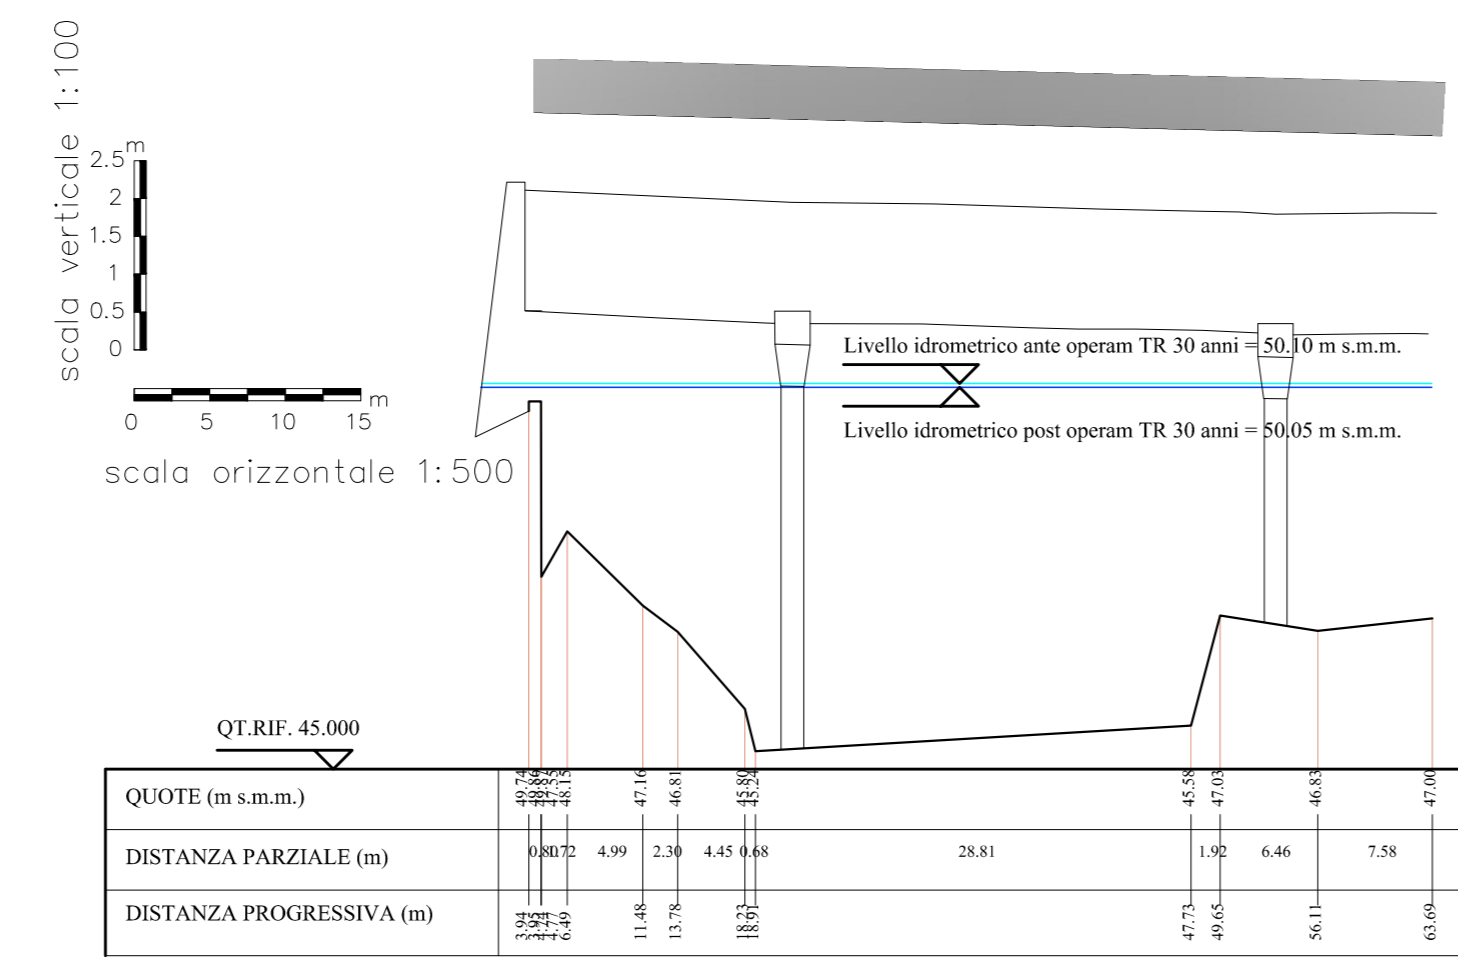
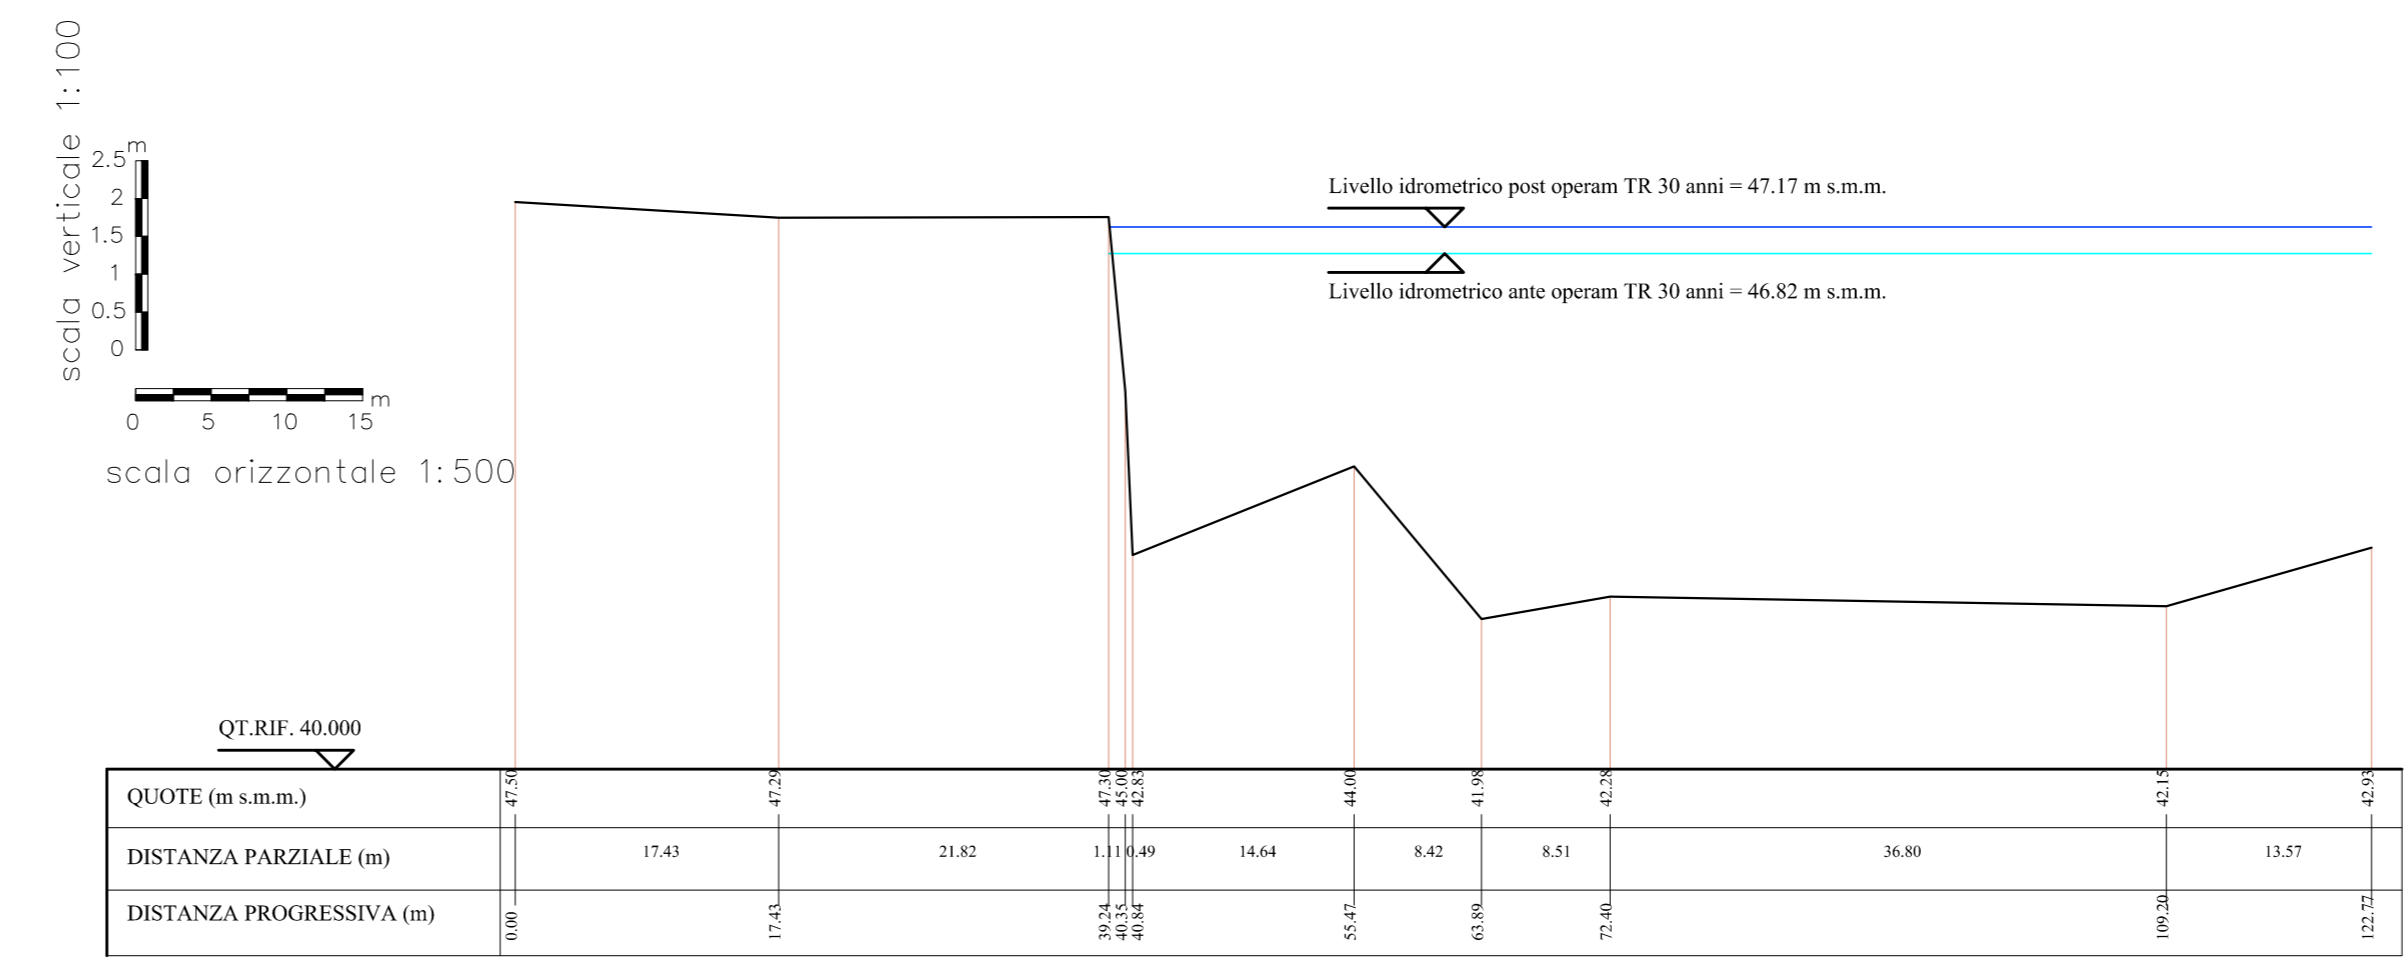
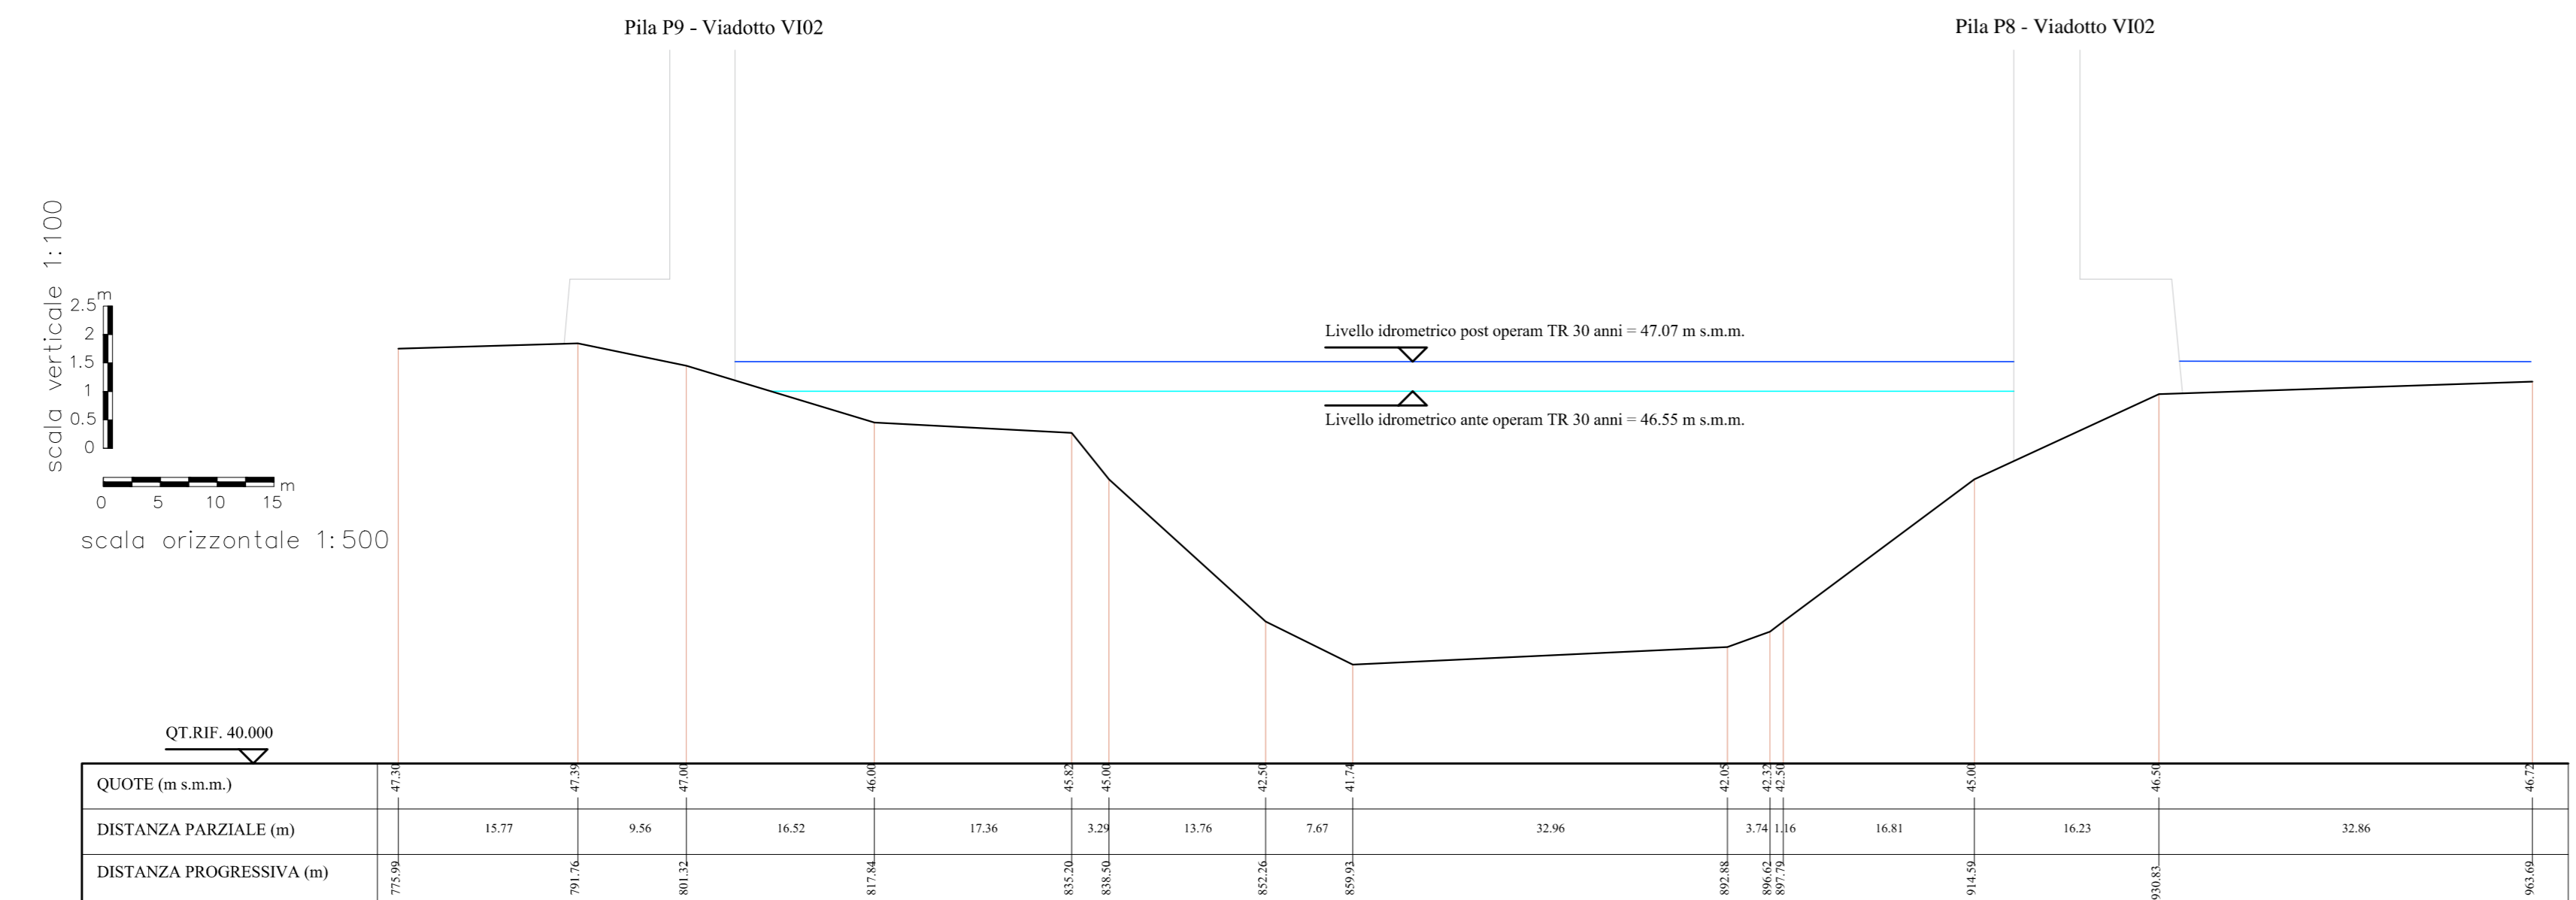
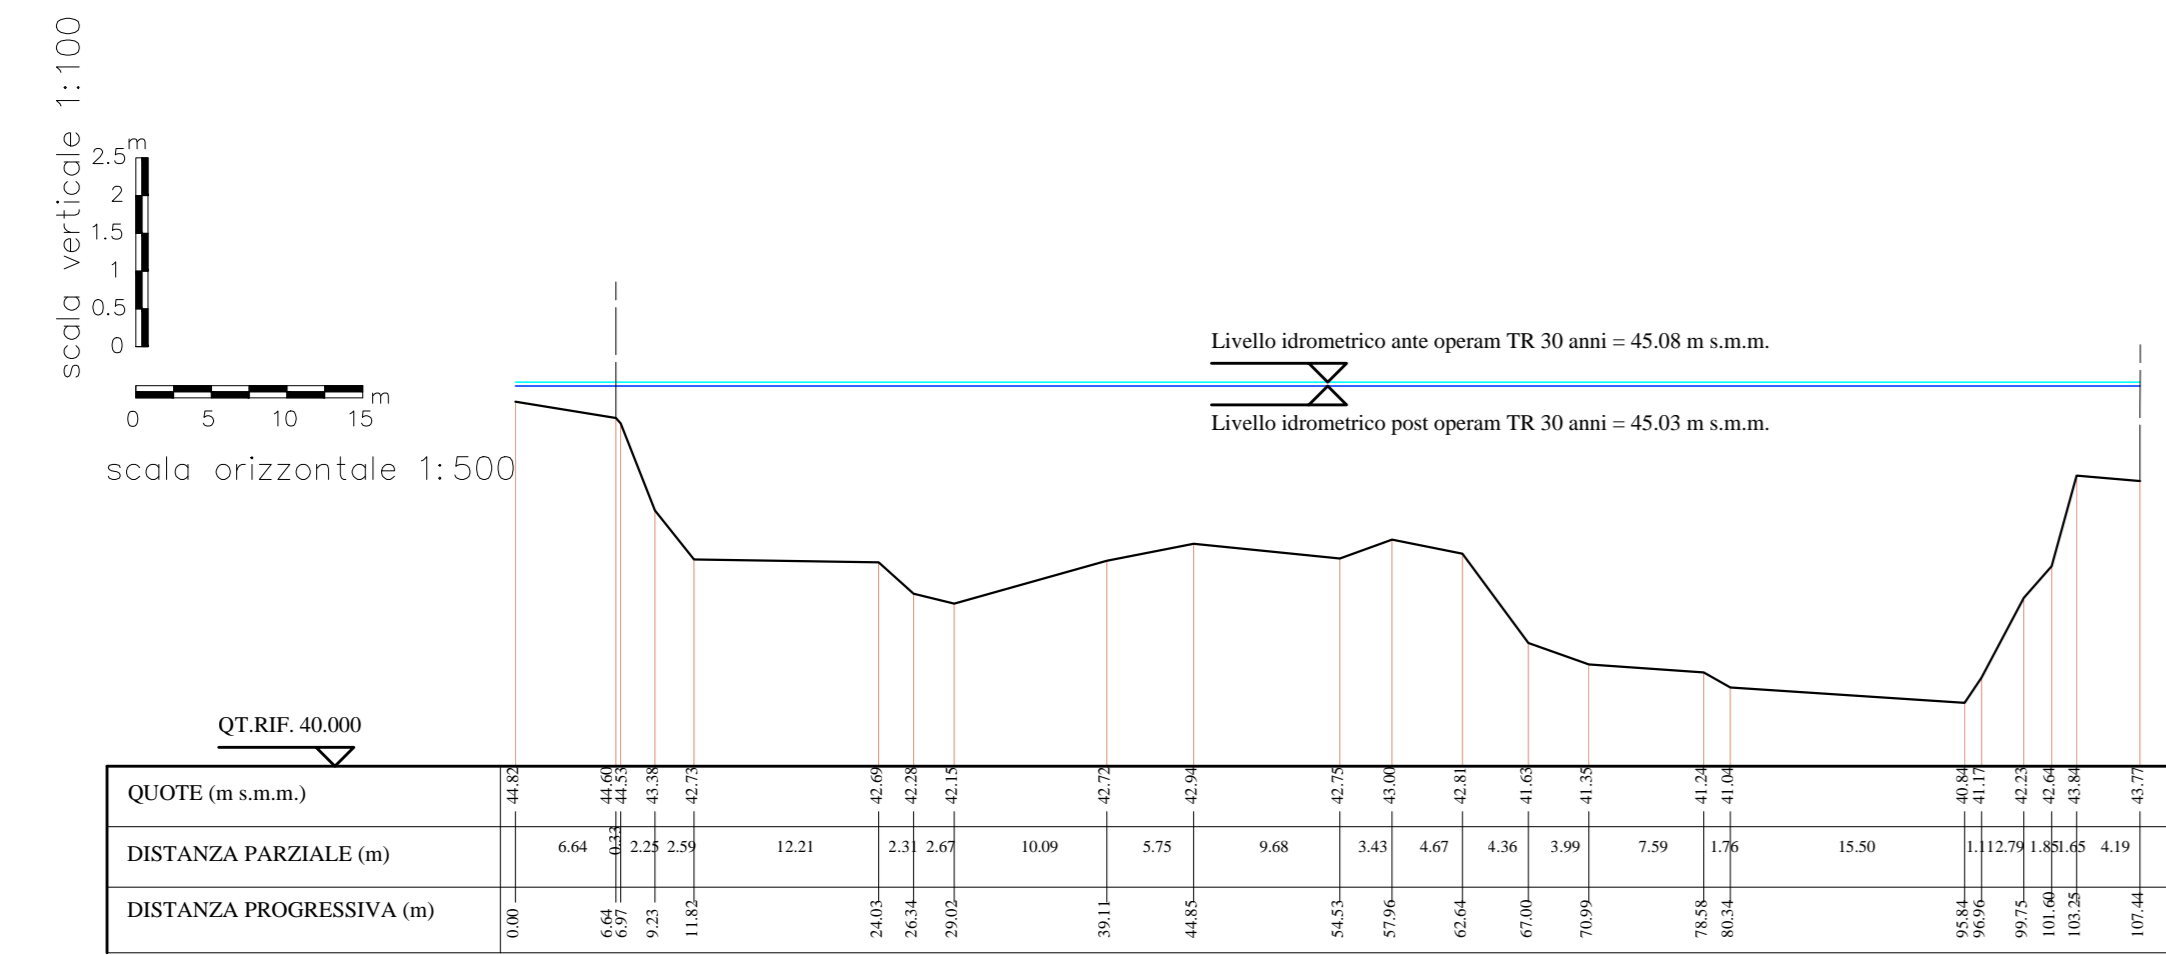
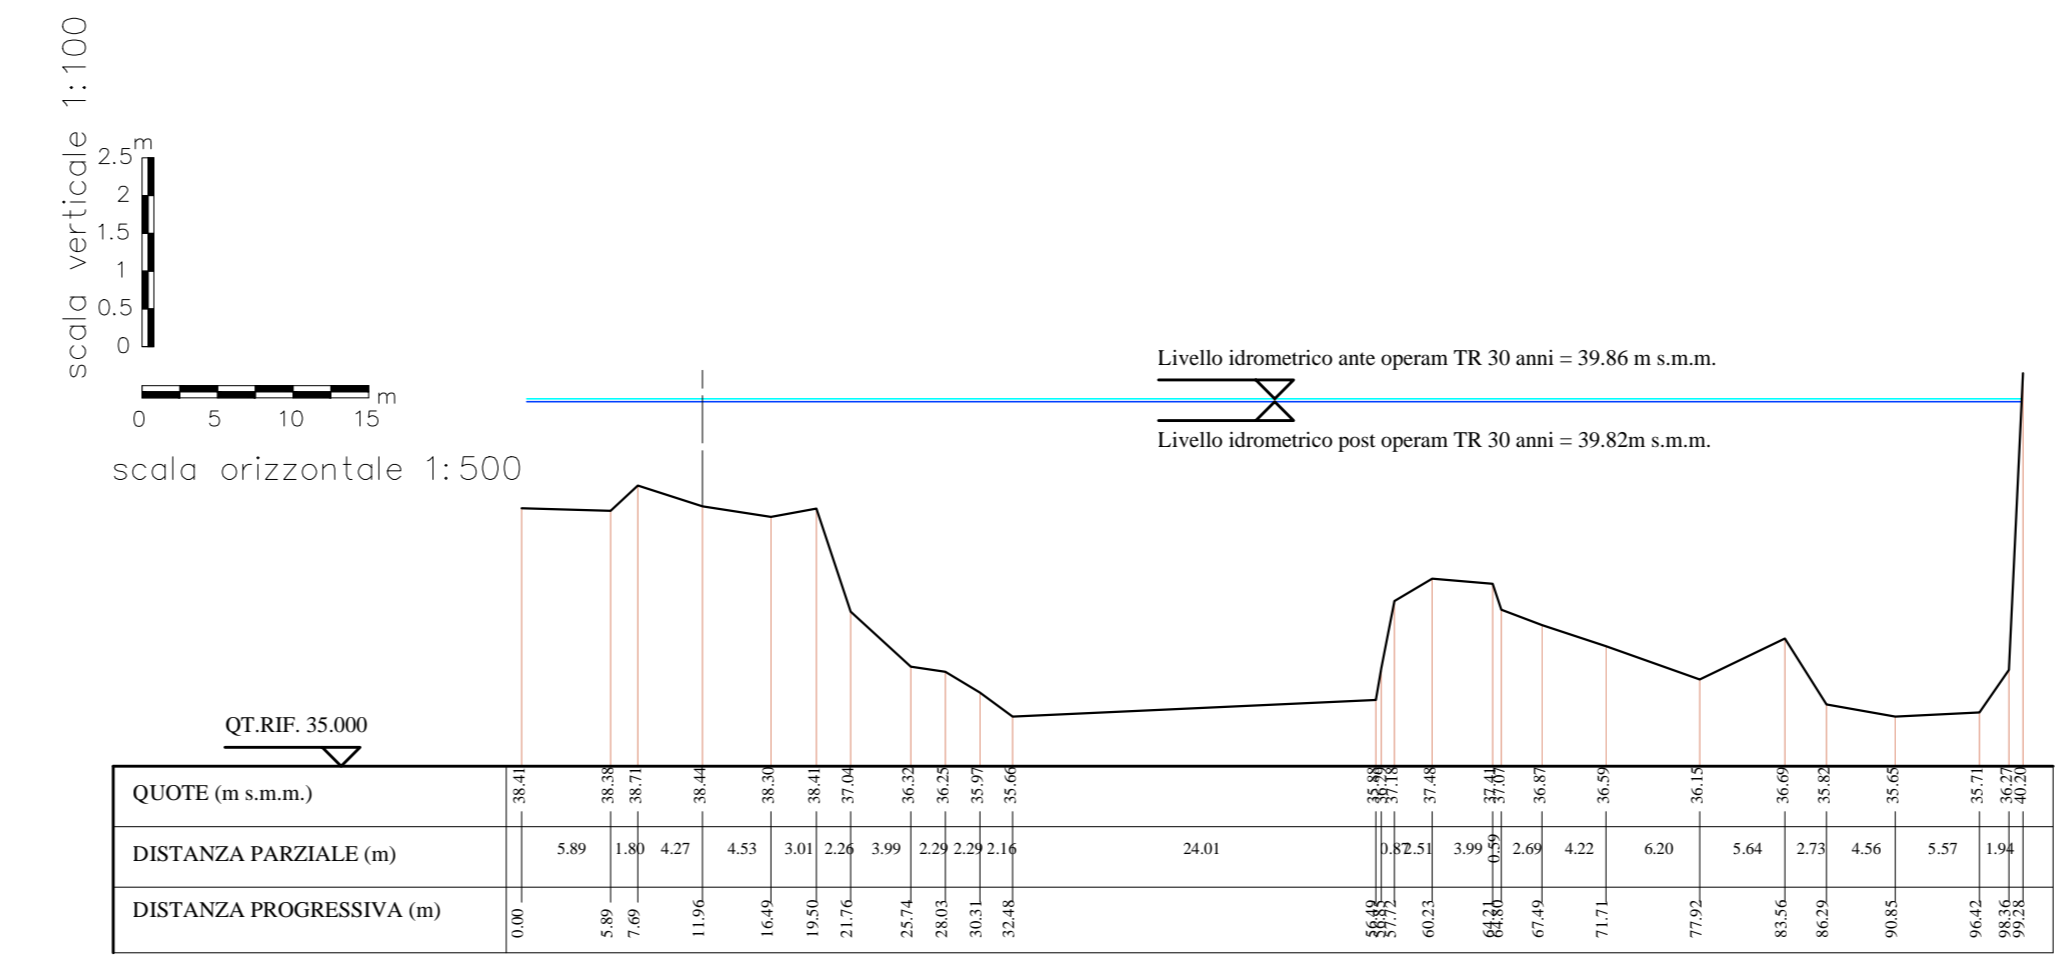
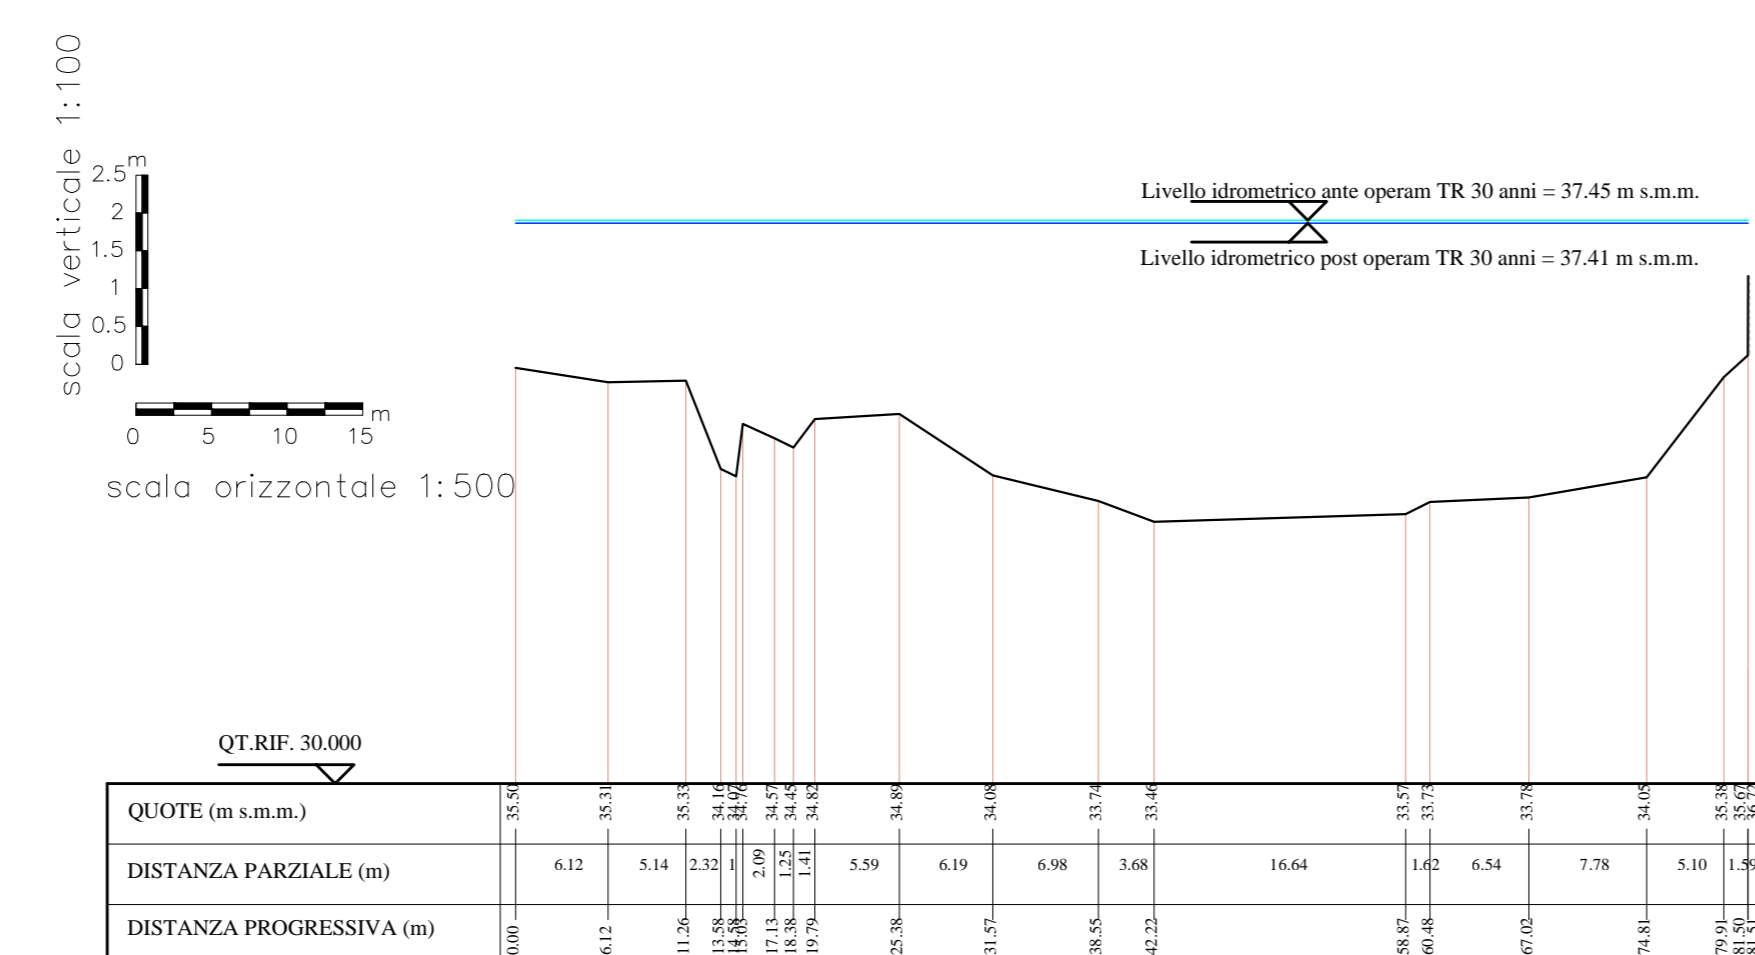


**SEZIONE 19****SEZIONE 25****SEZIONE 17****SEZIONE 20****SEZIONE 16****SEZIONE 15****SEZIONE 14**

DIRETTRICE FERROVIARIA MESSINA - CATANIA - PALERMO  
UO OPERE CIVILI E GESTIONE DELLE VARIANTI

PROGETTO DEFINITIVO

RADDOPPIO DELLA TRATTA GIAMPILIERI - FIUMEFREDDO  
Lotto 1: Fiumefreddo (I) - Taormina (I) / Letojanni

IDROLOGIA E IDRAULICA  
Sezioni significative con livelli ante operam e post operam - Tr 30 anni

SCALA:

COMMESSA	LOTTO	FASE	ENTE	TIPO DOC.	OPERA/DISCIPLINA	PROGR.	REV.
RS2S	01	D	09	WZ	100002	001	B

Revis.	Descrizione	Redatto	Data	Verificato	Data	Approvato	Data	Autorizzato	Data
A	Emissione Esecutiva	M. Cocchi	ottobre 2017	F. Colpo	ottobre 2017	P. Corleto	ottobre 2017		
B	Consegna al CSLLPP	C. Capelli	gennaio 2018	F. Colpo	gennaio 2018	P. Corleto	gennaio 2018		