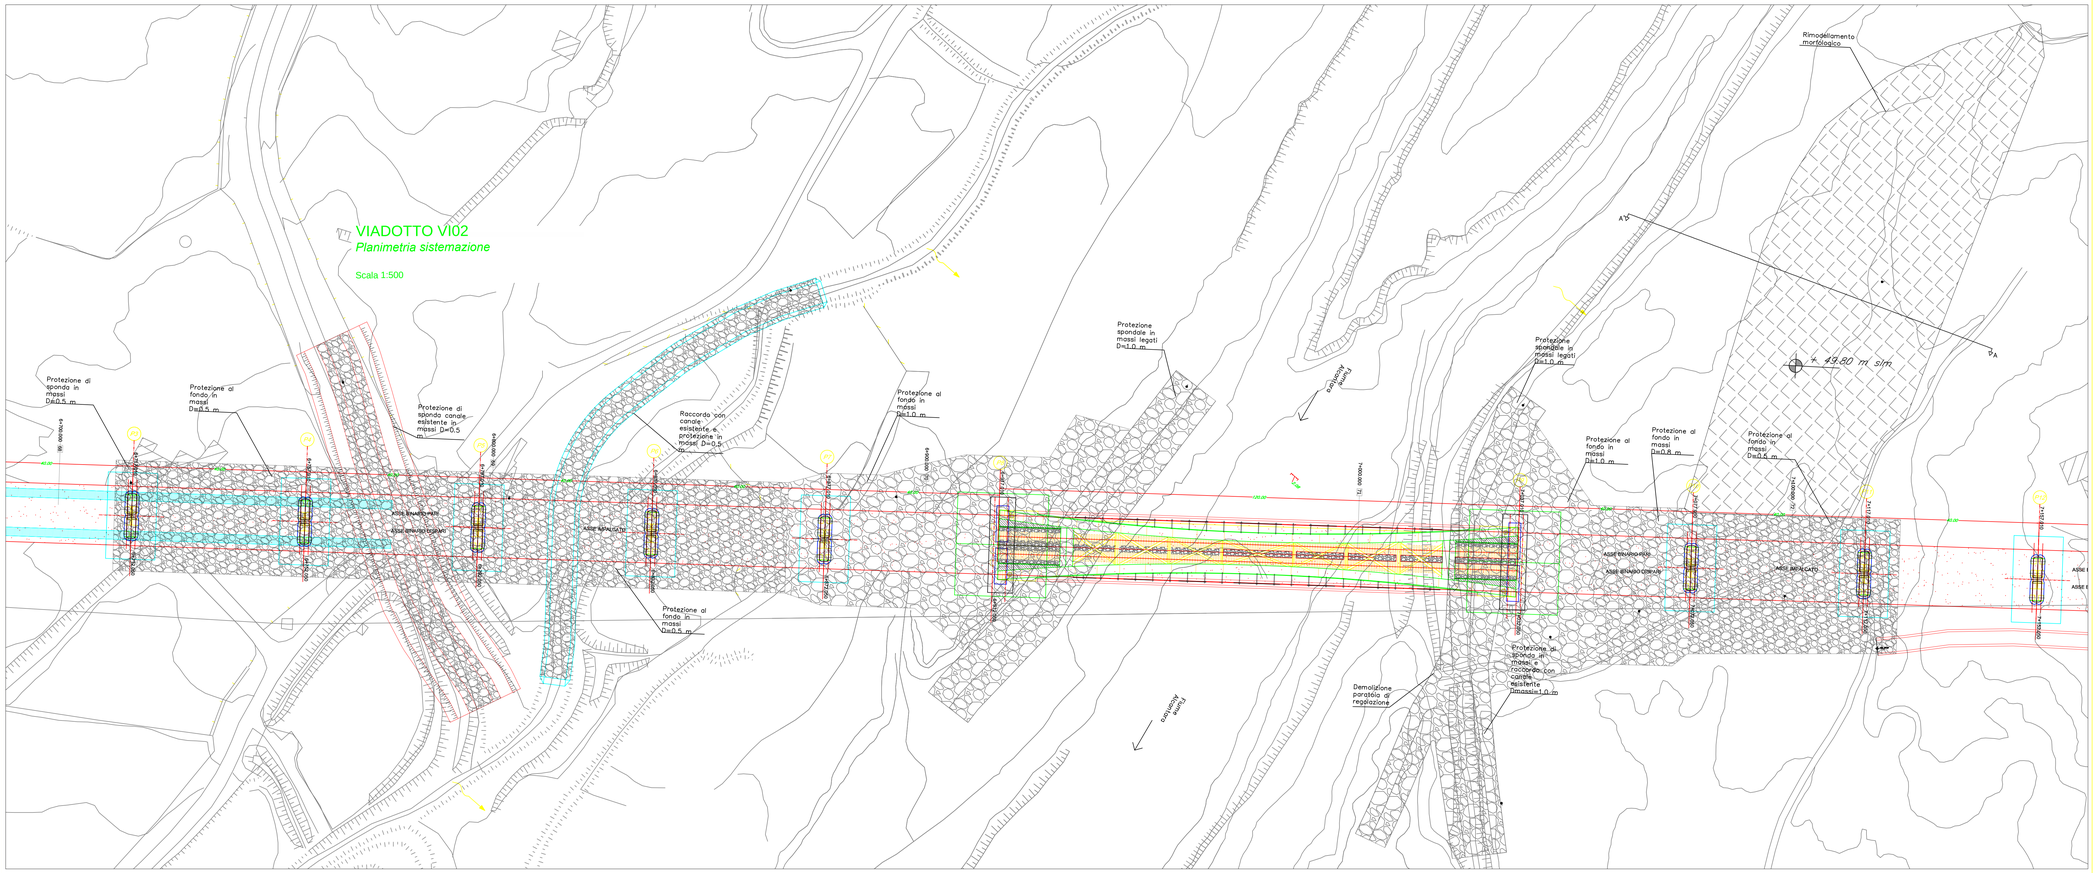
VIADOTTO VI02
Planimetria sistemazione
Scala 1:500
Protezione di sponda in massi D=0.5 m
Protezione al fondo in massi D=0.5 m
Protezione di sponda canale esistente in massi D=0.5 m
Raccordo con canale esistente e protezione in massi D=0.5 m
Protezione al fondo in massi D=1.0 m
Protezione spondale in massi legati D=1.0 m
Protezione al fondo in massi D=0.5 m
Demolizione parabola di regolazione
Protezione di sponda in massi e raccordo con canale esistente D=massi 1.0 m
Protezione spondale in massi legati D=1.0 m
Protezione al fondo in massi D=1.0 m
Protezione al fondo in massi D=0.8 m
Protezione al fondo in massi D=0.6 m
Rimodellamento morfologico
+ 49.80 m slm
A
A'
Fiume Alcantara
Fiume Alcantara
Fiume Alcantara
ASSE RIMANENTE
ASSE RIMANENTE DESTRA
ASSE RIMANENTE SINISTRA
ASSE RIMANENTE DESTRA
ASSE RIMOSSO
ASSE RIMOSSO
ASSE RIMOSSO