



# Fiume Alcantara

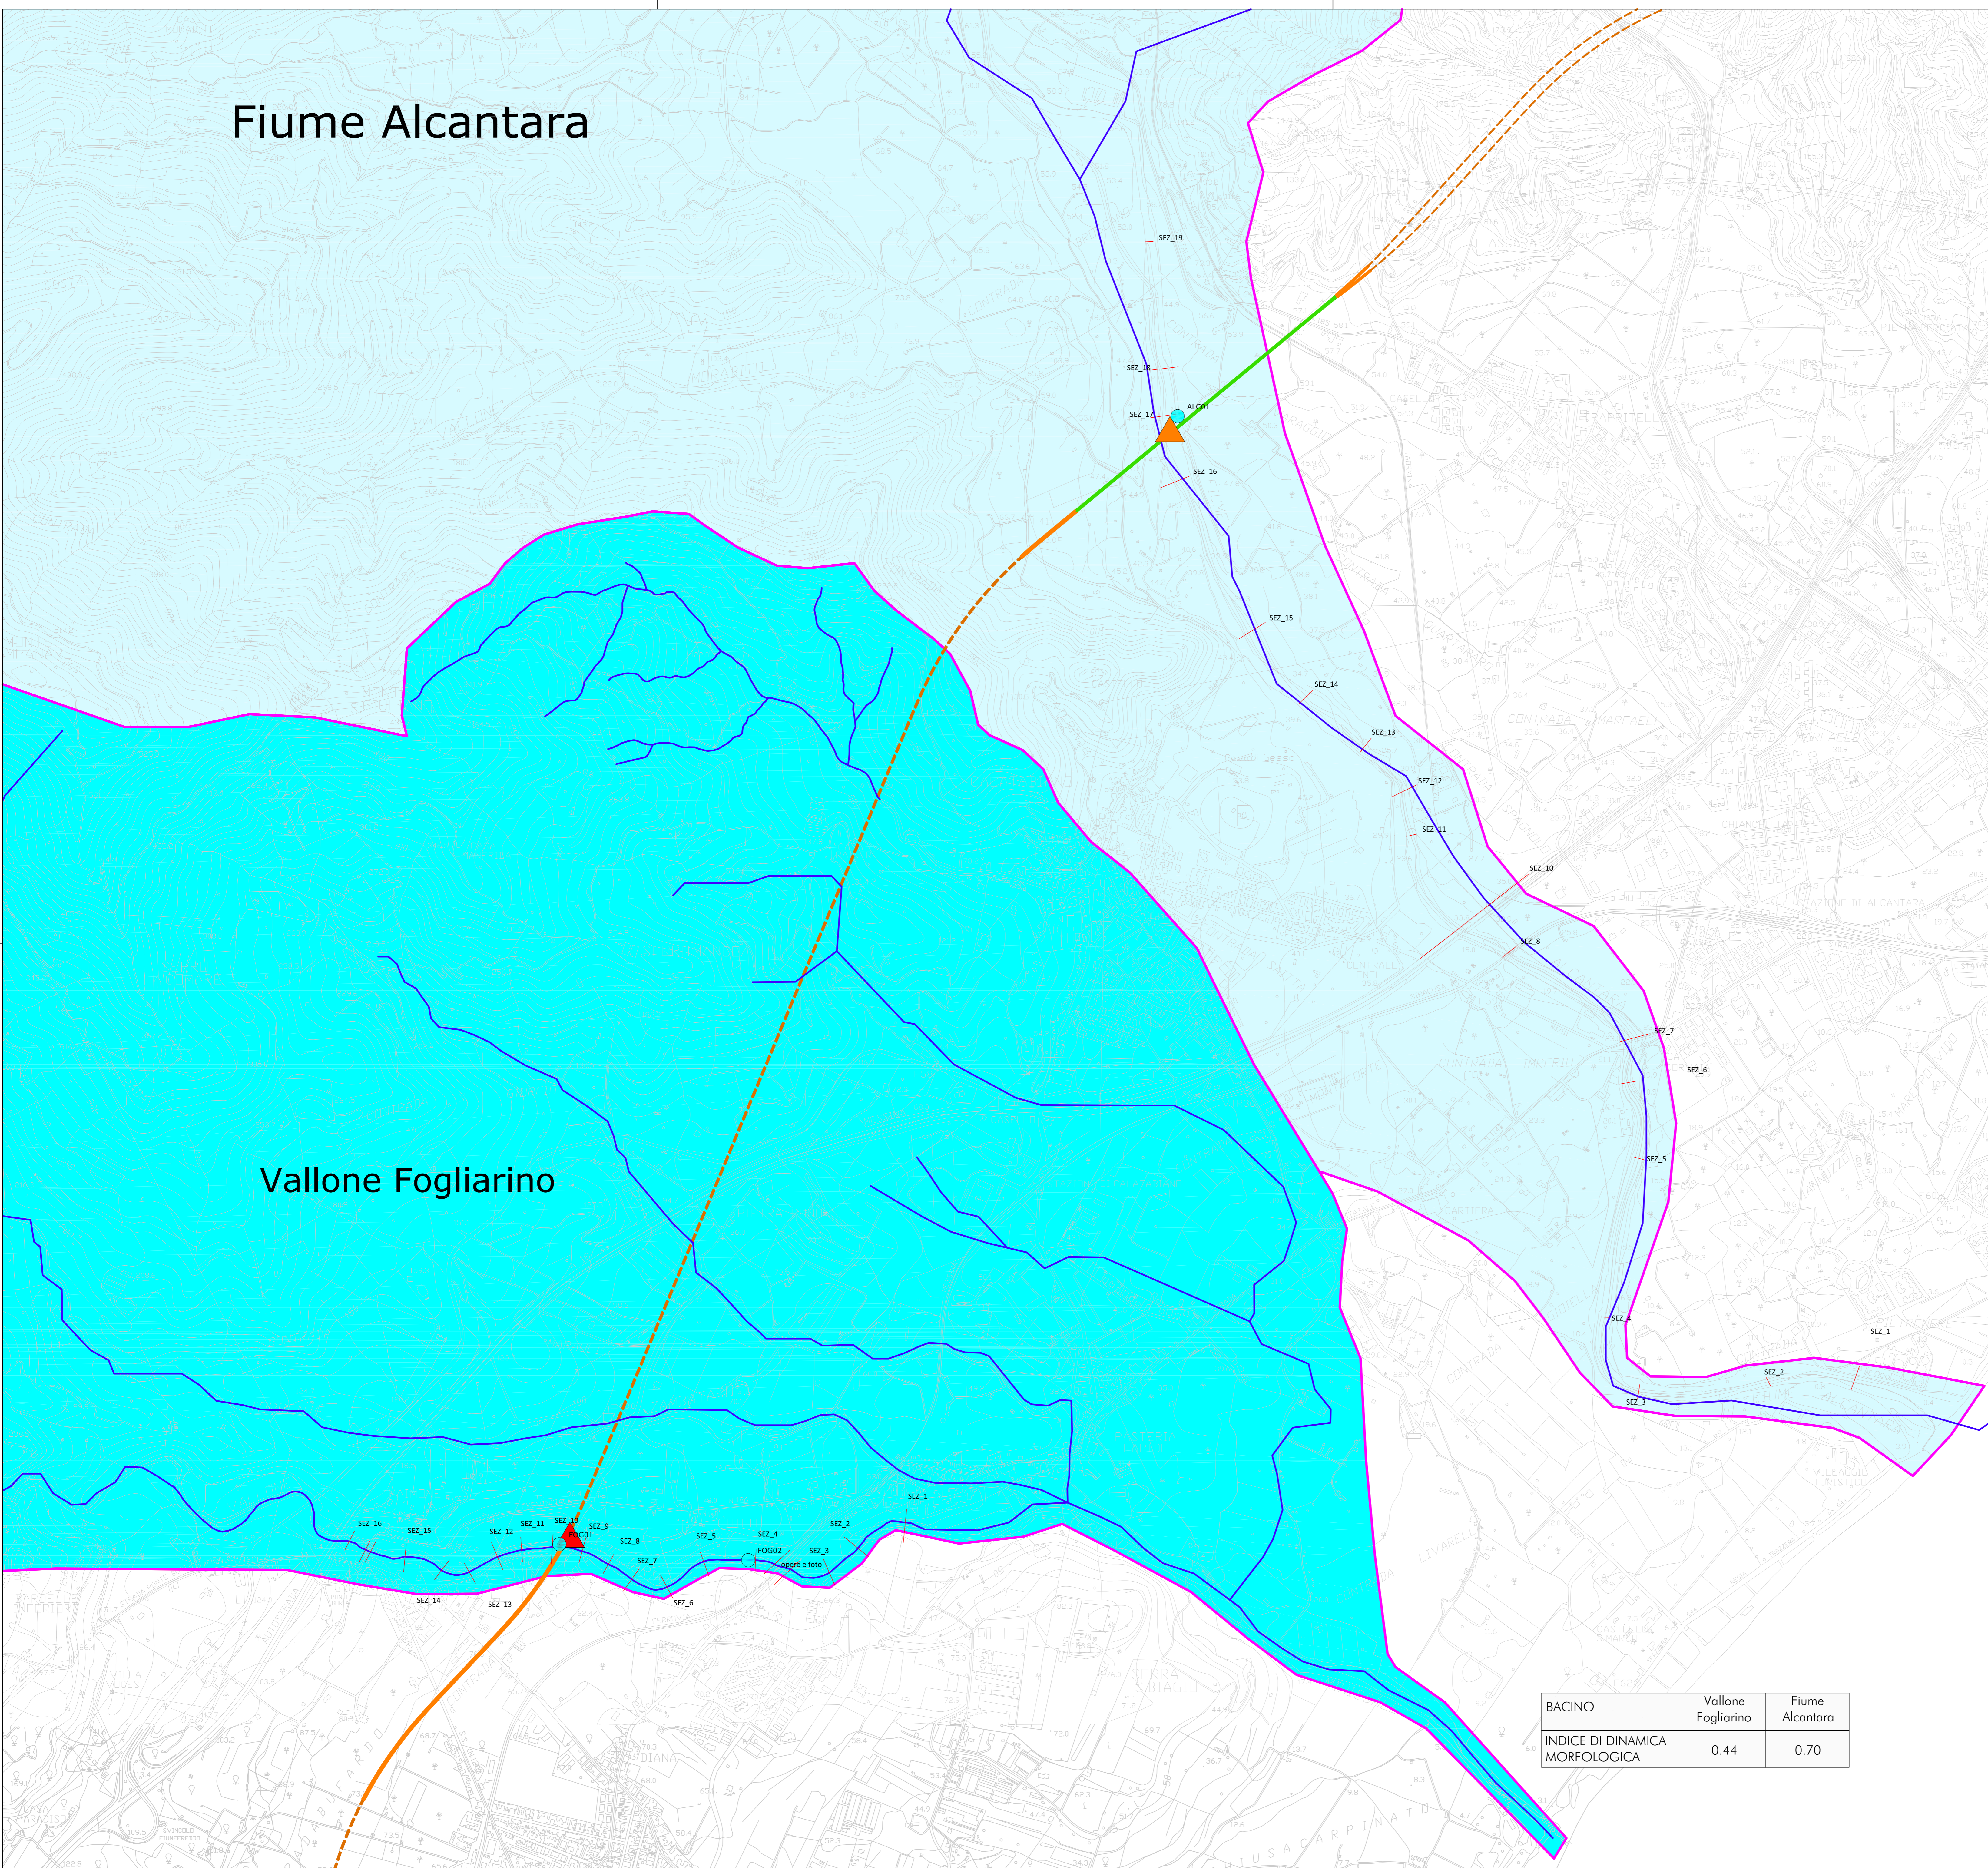

# Vallone Fogliarino

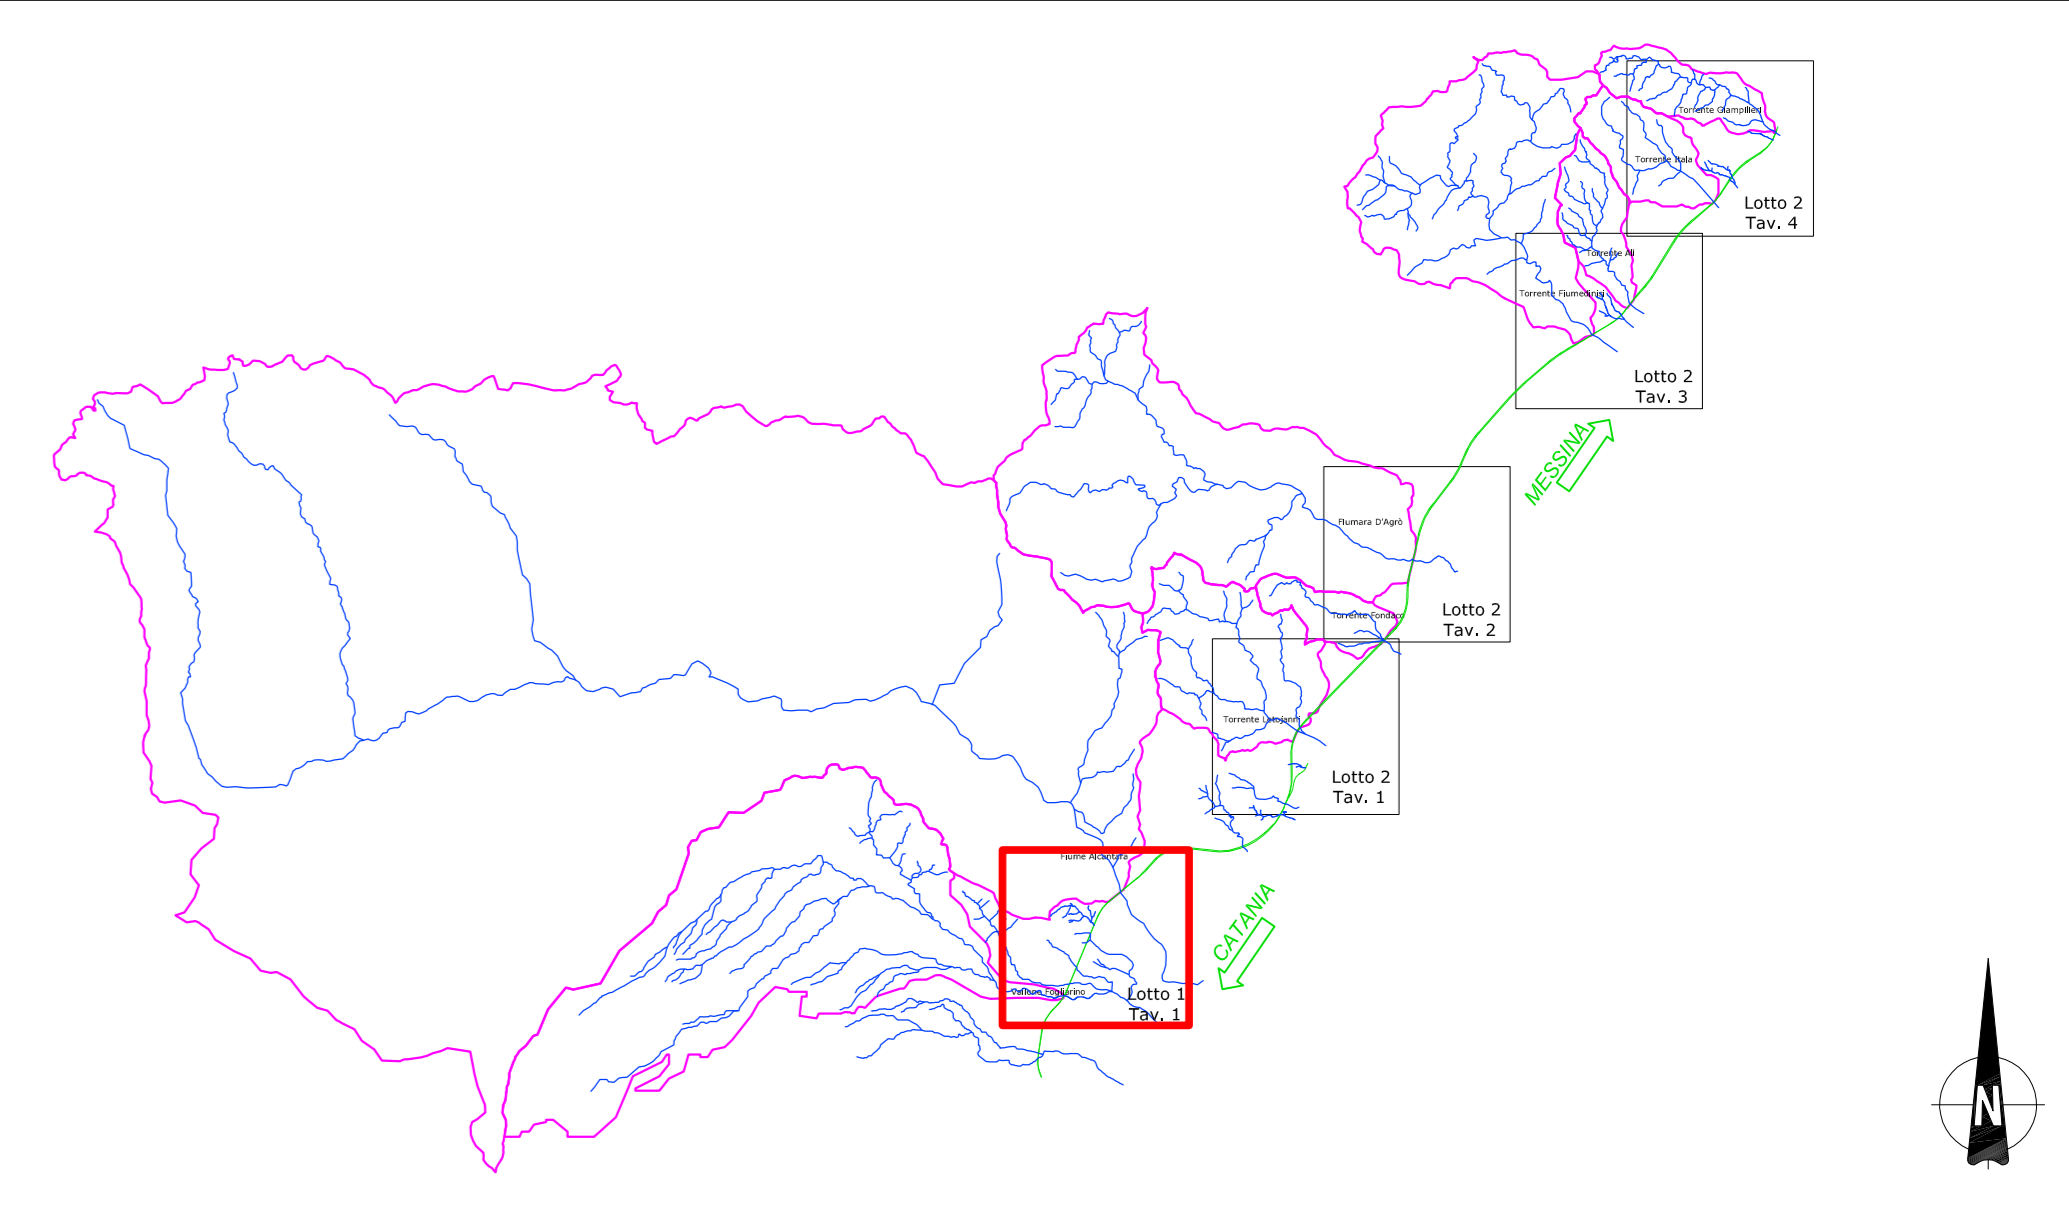

### LEGENDA

- Interventi in progetto**
- Tracciato ferroviario (tratti in rilevato/trincaa)
  - Tracciato ferroviario (tratti in galleria)
  - Tracciato ferroviario (tratti in viadotto)
- Bacino idrografico
- Idrografia
- SEZ\_7
- Sezioni
- LET01
- Punti di prelievo per analisi granulometriche

- Classi Densità di Drenaggio (Dd)**
- Dd<1
  - 1<Dd<2
  - Dd>2

- Livello di attenzione per manutenzione programmata**
- Alto
  - Medio
  - Basso

Tabella - Valori dell'indice LAm = Livello di Attenzione per interventi di manutenzione programmata

IDM	Tendenza evolutiva (risultati modellazione HeC-Ras)		
	stabilità	erosione	deposizione
bassa	LAm basso	LAm basso	LAm medio
media	LAm basso	LAm medio	LAm alto
alta	LAm medio	LAm alto	LAm alto

BACINO	Vallone Fogliarino	Fiume Alcantara
INDICE DI DINAMICA MORFOLOGICA	0.44	0.70

COMMITTENTE:

PROGETTAZIONE:

**DIRETTRICE FERROVIARIA MESSINA - CATANIA - PALERMO  
 UO OPERE CIVILI E GESTIONE DELLE VARIANTI**

**PROGETTO DEFINITIVO**

**RADDOPPIO DELLA TRATTA GIAMPILIERI - FIUMEFREDDO  
 Lotto 1: Fiumefreddo (i) - Taormina (i) / Letojanni**

**IDROLOGIA E IDRAULICA**  
 Carta di sintesi dello studio geomorfologico – Tavola 1

SCALA :  
 1:10.000

COMMESSA	LOTTO	FASE	ENTE	TIPO DOC.	OPERA/DISCIPLINA	PROGR.	REV.
RS2S	01	D	09	G4	ID0002	002	B

Revis.	Descrizione	Redatto	Data	Verificato	Data	Approvato	Data	Autorizzato	Data
A	Emissione Esecutiva	M. Coccato	ottobre 2017	F. Cabas	ottobre 2017	P. Corlesimo	ottobre 2017		
B	Consegna al CSLPP	M. Coccato	gennaio 2018	F. Cabas	gennaio 2018	P. Corlesimo	gennaio 2018		