


BACINO	Torrente Fiumedinisi	Torrente Alì
INDICE DI DINAMICA MORFOLOGICA	0.68	0.50

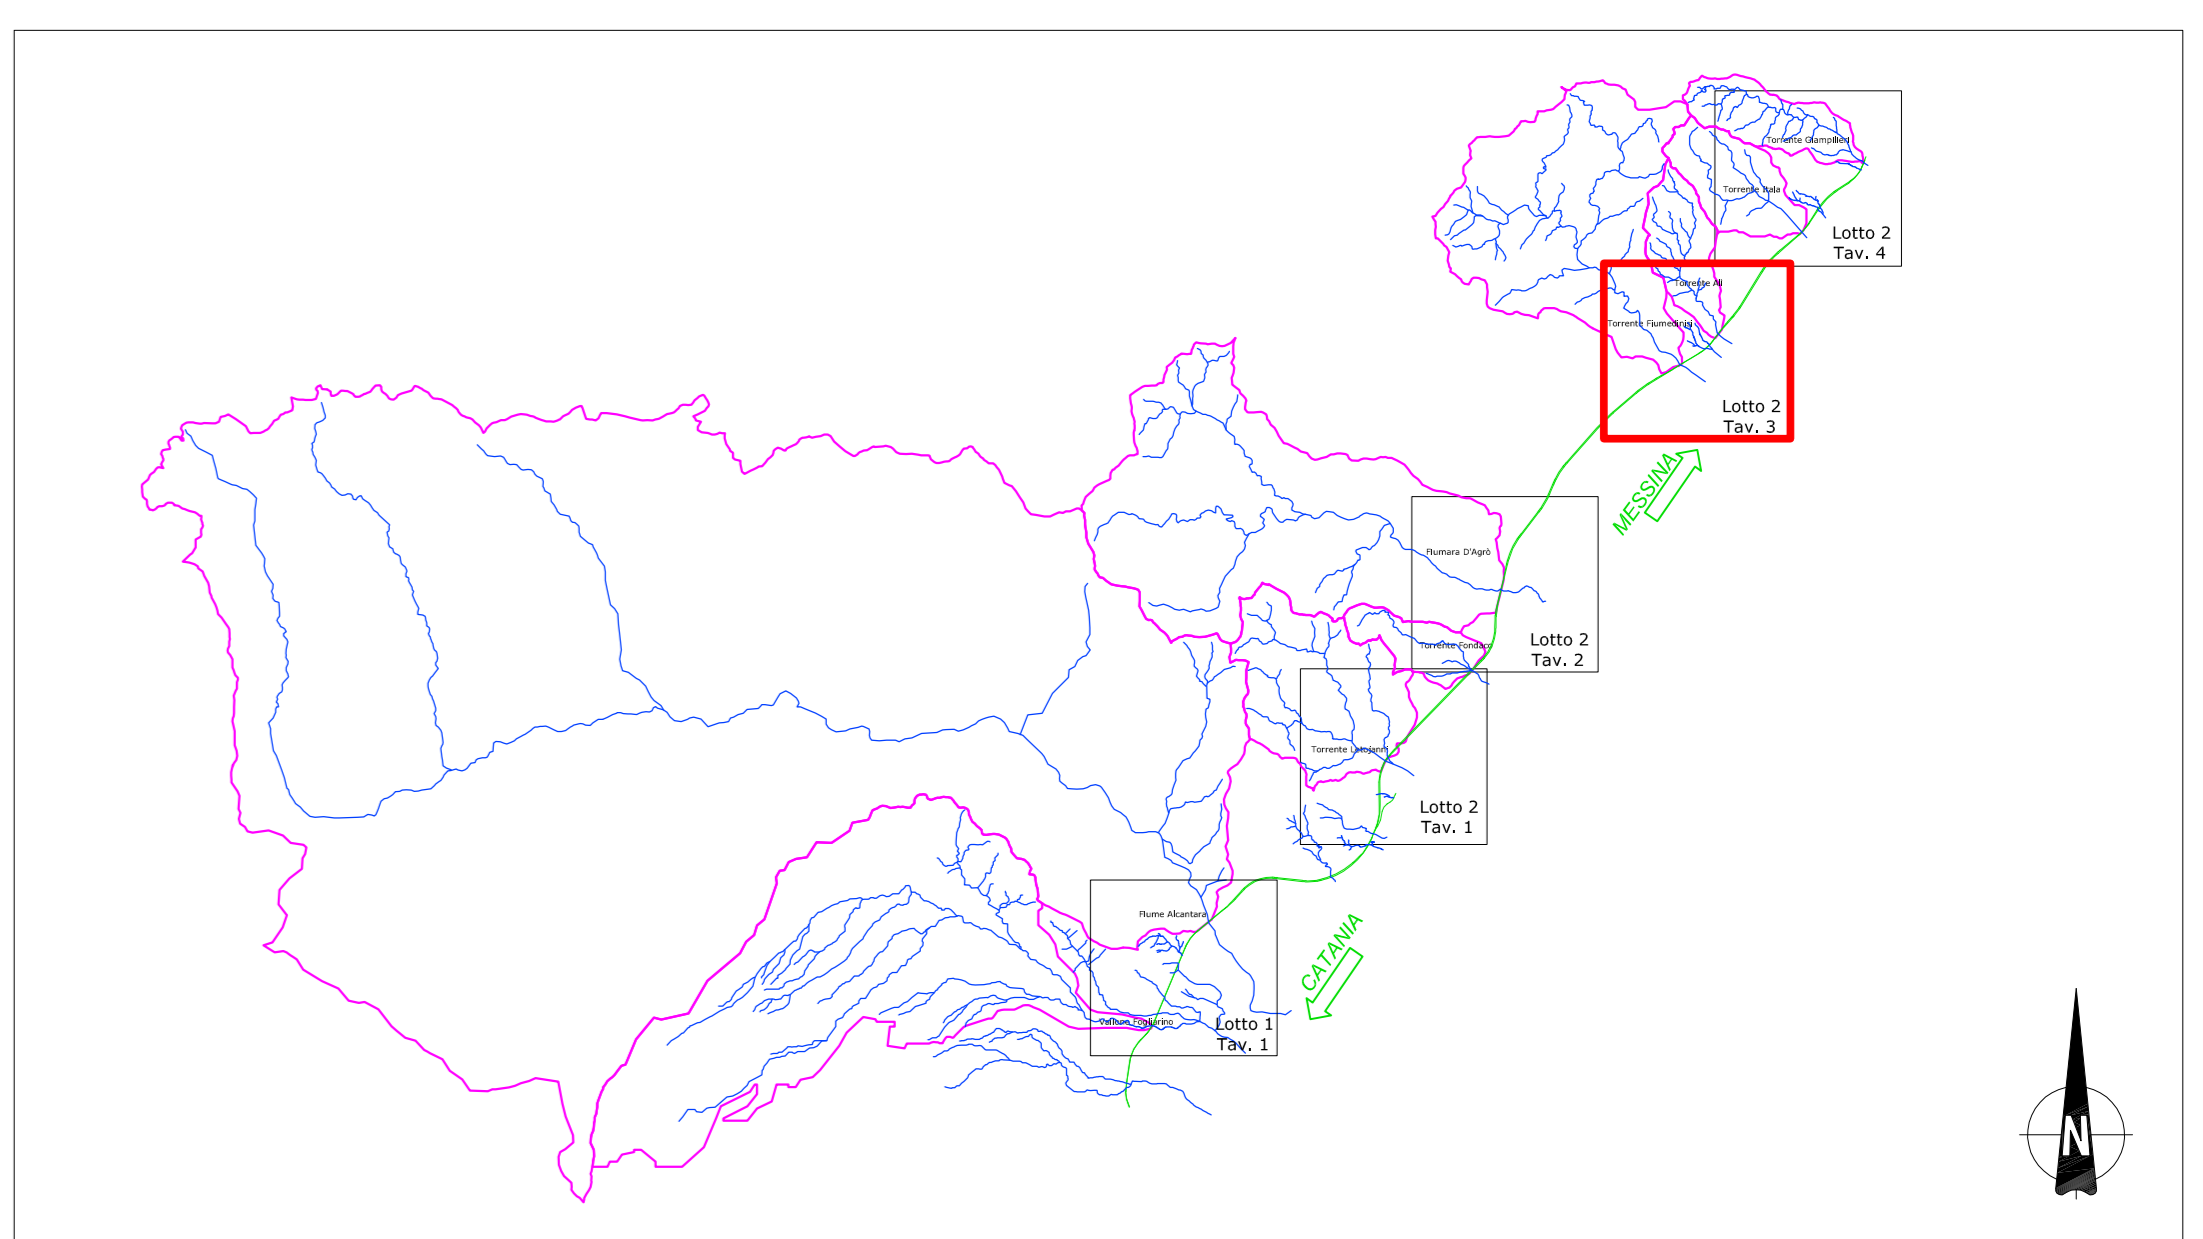

- LEGENDA**
- Interventi in progetto**
- Tracciato ferroviario (tratti in rilevato/trincaa)
 - Tracciato ferroviario (tratti in galleria)
 - Tracciato ferroviario (tratti in viadotto)
- Bacino idrografico
- Idrografia
- SEZ_7
- Sezioni
- LET01
- Punti di prelievo per analisi granulometriche
- Classi Densità di Drenaggio (Dd)**
- Dd<1
 - 1<Dd<2
 - Dd>2

Tabella - Valori dell'indice LAm = Livello di Attenzione per interventi di manutenzione programmata

IDM	Tendenza evolutiva (risultati modellazione HecRas)		
	stabilità	erosione	deposizione
bassa	LAm basso	LAm basso	LAm medio
media	LAm basso	LAm medio	LAm alto
alta	LAm medio	LAm alto	LAm alto

Livello di attenzione per manutenzione programmata

- Alto
- Medio
- Basso

COMMITTENTE:

RFI
RETE FERROVIARIA ITALIANA
GRUPPO FERROVIE DELLO STATO ITALIANE

PROGETTAZIONE:

ITALFERR
GRUPPO FERROVIE DELLO STATO ITALIANE

DIRETTRICE FERROVIARIA MESSINA - CATANIA - PALERMO
UO OPERE CIVILI E GESTIONE DELLE VARIANTI

PROGETTO DEFINITIVO

RADDOPPIO DELLA TRATTA GIAMPILIERI - FIUMEFREDDO
Lotto 2: Taormina (e) - Giampilieri (e)

IDROLOGIA E IDRAULICA
Carta di sintesi dello studio geomorfologico – Tavola 3

SCALA :
1:10.000

COMMESSA	LOTTO	FASE	ENTE	TIPO DOC.	OPERA/DISCIPLINA	PROGR.	REV.
RS2S	02	D	09	G4	ID0002	007	B

Revis.	Descrizione	Redatto	Data	Verificato	Data	Approvato	Data	Autorizzato	Data
A	Emissione Esecutiva	M. Coccato	ottobre 2017	F. Cabas	ottobre 2017	P. Carlesimo	ottobre 2017		
B	Consegna al CSLPP	M. Coccato	gennaio 2018	F. Cabas	gennaio 2018	P. Carlesimo	gennaio 2018		