SEZIONE TIPOLOGICA N.1 (scala 1:200)

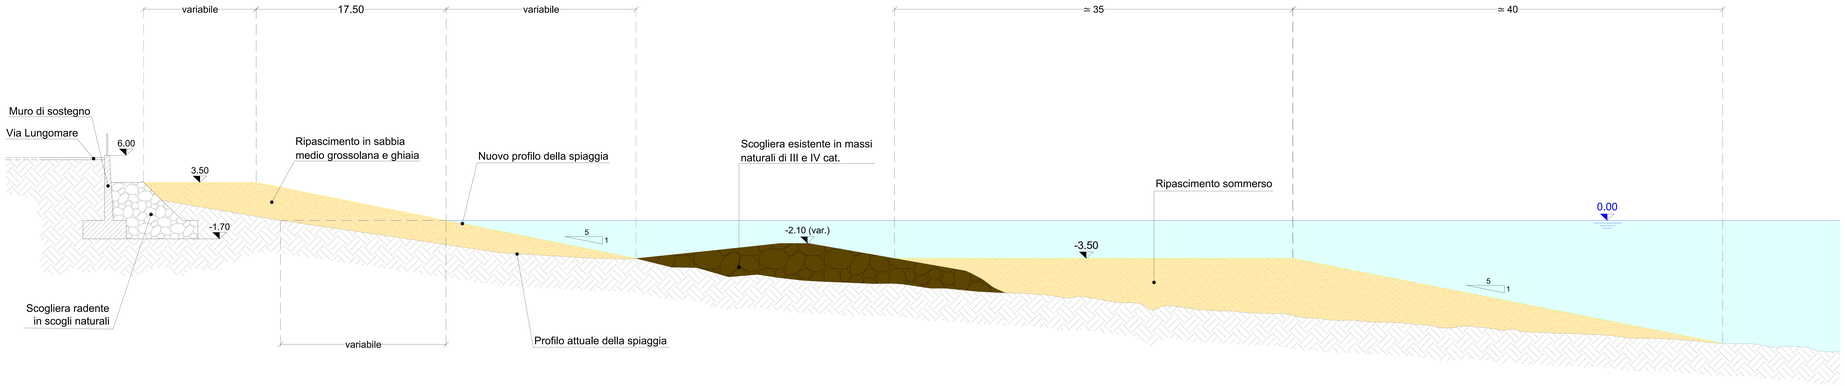

COMMITTENTE:

RFI RETE FERROVIARIA ITALIANA
GRUPPO FERROVIE DELLO STATO ITALIANE

PROGETTAZIONE:

ITALFERR
GRUPPO FERROVIE DELLO STATO ITALIANE

DIRETTRICE FERROVIARIA MESSINA - CATANIA - PALERMO
UO OPERE CIVILI E GESTIONE DELLE VARIANTI

PROGETTO DEFINITIVO

RADDOPPIO DELLA TRATTA GIAMPILIERI - FIUMEFREDDO
Lotto 2: Taormina (e) - Giampilieri (e)

SEZIONI TRASVERSALI

SEZIONI TIPO (RIPASCIMENTO LITORALE DI SANT'ALESSIO SICULO) - TAV. 1 DI 2

SCALA : 1 : 200

COMMESSA	LOTTO	FASE	ENTE	TIPO DOC.	OPERA/DISCIPLINA	PROGR.	REV.
RS2S	02	D	09	W9	ID0102	001	B

Revis.	Descrizione	Redatto	Data	Verificato	Data	Approvato	Data	Autorizzato	Data
A	Emissione Esecutiva	M. Coccato	ottobre 2017	F. Cabras	ottobre 2017	F. Carlesimo	ottobre 2017	ITALFERR S.p.A. UO Opere Civili e Gestione delle Varianti Dott. Ing. Giuseppe Marcianò Ordine degli Ingegneri di Catania n.2338	gennaio 2018
B	Consegna al CSLLPP	M. Coccato	gennaio 2018	F. Cabras	gennaio 2018	F. Carlesimo	gennaio 2018		

File: RS2S02D09W9ID0102001B.dwg

n. Elab.: 206