PROFILO NUOVO ASSE

SEZIONE 4

PROGRESSIVA 440.70

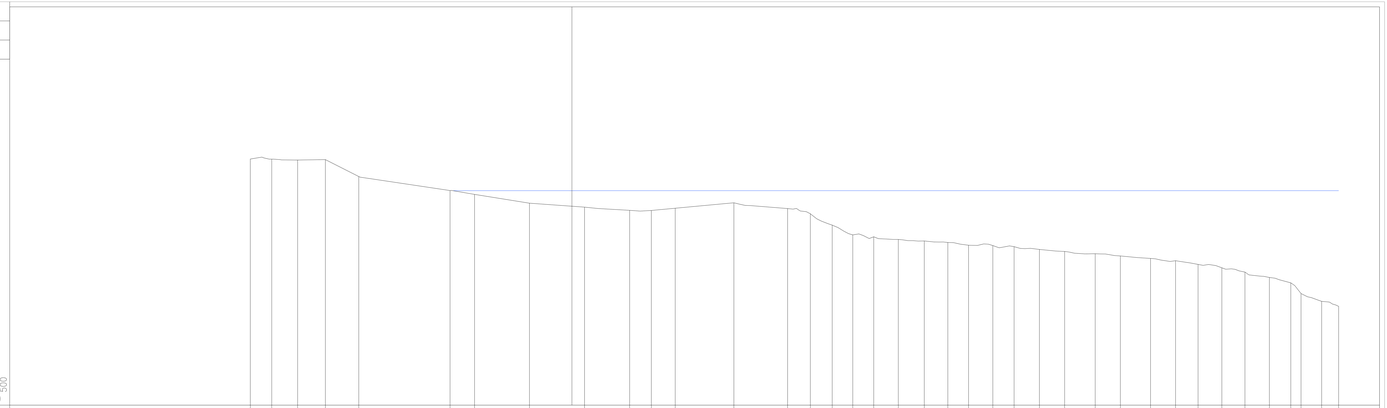

PROGRESSIVA BATIMETRIA2017	-42.00 -38.75 -33.67 -48.24 -41.71 -23.84 -19.05 -8.31 -2.47 -11.23 -15.53 -20.21 -31.68 -42.19 -46.64 -50.92 -54.95 -59.05 -63.85 -68.93 -73.54 -77.60 -82.35 -86.50 -91.46 -96.40 -102.37 -107.23 -113.20 -118.10 -122.50 -127.16 -131.68 -136.45 -140.64 -143.85 -146.69 -150.00
QUOTA BATIMETRIA2017	6.20 6.18 6.00 6.09 2.77 0.03 -0.73 -2.45 -3.22 -3.85 -3.88 -3.44 -2.37 -3.50 -4.52 -6.74 -8.66 -9.03 -9.55 -9.84 -10.14 -10.68 -10.75 -10.96 -11.51 -11.95 -12.35 -12.78 -13.37 -13.71 -14.44 -15.11 -15.94 -17.00 -18.05 -20.15 -21.88 -22.61

COMMITTENTE:

RFI RETE FERROVIARIA ITALIANA
GRUPPO FERROVIE DELLO STATO ITALIANE

PROGETTAZIONE:

ITALFERR
GRUPPO FERROVIE DELLO STATO ITALIANE

DIRETTRICE FERROVIARIA MESSINA - CATANIA - PALERMO
UO OPERE CIVILI E GESTIONE DELLE VARIANTI

PROGETTO DEFINITIVO

RADDOPPIO DELLA TRATTA GIAMPILIERI - FIUMEFREDDO
Lotto 2: Taormina (e) - Giampilieri (e)

SEZIONI TRASVERSALI

RIPASCIMENTO - SEZIONE DI COMPUTO - STATO DI FATTO - TAV. 4 DI 16

SCALA : 1:500

COMMESSA	LOTTO	FASE	ENTE	TIPO DOC.	OPERA/DISCIPLINA	PROGR.	REV.
RS2S	02	D	09	W8	ID0102	004	B

Revis.	Descrizione	Redatto	Data	Verificato	Data	Approvato	Data	Autorizzato	Data
A	Emissione Esecutiva	M. Coccato	ottobre 2017	F. Cabas	ottobre 2017	P. Carlesimo	ottobre 2017	ITALFERR S.p.A. U.O. Opere Civili e Gestione delle varianti Ordine degli Ingegneri della Provincia di Roma n. 12345	gennaio 2018
B	Consegna al CSLLPP	M. Coccato	gennaio 2018	F. Cabas	gennaio 2018	P. Carlesimo	gennaio 2018		

File: RS2S02D09W8ID0102004B.dwg

n. Elab.: 213