PROFILO NUOVO ASSE

SEZIONE 5

PROGRESSIVA 470.32

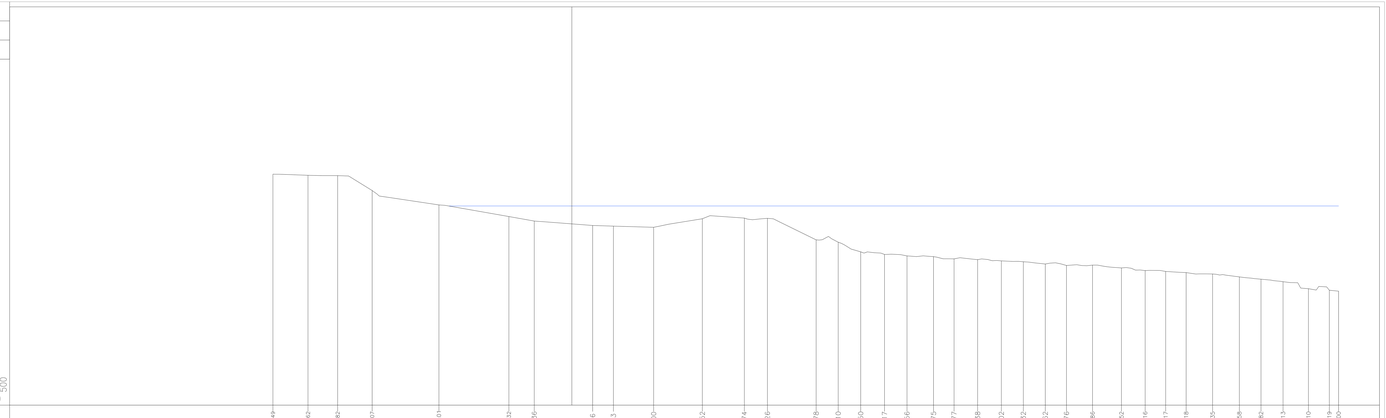

PROGRESSIVA BATIMETRIA2017	6.22—58.49 6.02—51.62 5.95—49.83 3.02—39.07 0.21—26.01 -2.07—12.53 -2.95—7.35 -3.82—4.06 -3.95—8.13 -4.17—16.00 -2.50—25.52 -2.35—33.74 -2.41—38.26 -6.63—47.78 -7.09—52.10 -8.88—56.50 -9.50—61.17 -9.77—65.56 -9.92—70.75 -10.31—74.77 -10.59—79.38 -10.79—84.02 -10.01—88.32 -11.36—92.62 -11.65—96.76 -11.58—101.86 -12.13—107.52 -12.05—112.16 -12.52—116.17 -13.04—120.19 -13.32—125.35 -13.88—130.58 -14.33—134.82 -14.82—139.13 -16.19—144.10 -16.33—148.19 -16.68—150.00
QUOTA BATIMETRIA2017	

COMMITTENTE:

RFI RETE FERROVIARIA ITALIANA
GRUPPO FERROVIE DELLO STATO ITALIANE

PROGETTAZIONE:

ITALFERR
GRUPPO FERROVIE DELLO STATO ITALIANE

DIRETTRICE FERROVIARIA MESSINA - CATANIA - PALERMO
UO OPERE CIVILI E GESTIONE DELLE VARIANTI

PROGETTO DEFINITIVO

RADDOPPIO DELLA TRATTA GIAMPILIERI - FIUMEFREDDO
Lotto 2: Taormina (e) - Giampilieri (e)

SEZIONI TRASVERSALI

RIPASCIMENTO - SEZIONE DI COMPUTO - STATO DI FATTO - TAV. 5 DI 16

SCALA : 1:500

COMMESSA	LOTTO	FASE	ENTE	TIPO DOC.	OPERA/DISCIPLINA	PROGR.	REV.
RS2S	02	D	09	W8	ID0102	005	B

Revis.	Descrizione	Redatto	Data	Verificato	Data	Approvato	Data	Autorizzato	Data
A	Emissione Esecutiva	M. Caccato	ottobre 2017	F. Cabas	ottobre 2017	P. Carlesimo	ottobre 2017	ITALFERR S.p.A. U.O. Opere Civili e Gestione delle varianti Dott. Ing. Pietro Carlesimo Ordine degli Ingegneri di Roma n. A 21283	gennaio 2018
B	Consegna al CSLLPP	M. Caccato	gennaio 2018	F. Cabas	gennaio 2018	P. Carlesimo	gennaio 2018		

File: RS2S02D09W8ID0102005B.dwg

n. Elab.: 214