PROFILO NUOVO ASSE

SEZIONE 10

PROGRESSIVA 943.34

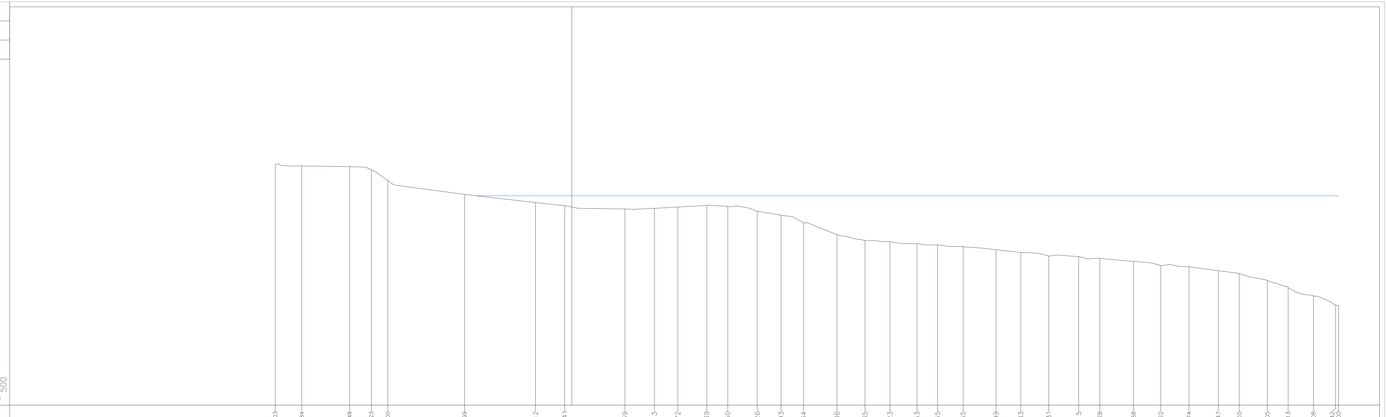

PROGRESSIVA BATIMETRIA2017	6.17 – 58.03 – 5.85 – 52.84 – 5.70 – 47.48 – 5.09 – 39.23 – 2.96 – 36.00 – 0.27 – 30.19 – 1.34 – 7.12 – 1.93 – 1.41 – 2.58 – 10.39 – 2.45 – 16.13 – 2.20 – 20.72 – 1.90 – 26.39 – 2.07 – 30.50 – 3.02 – 35.28 – 3.81 – 40.93 – 5.26 – 45.34 – 7.62 – 51.86 – 8.76 – 57.35 – 8.99 – 62.23 – 9.38 – 67.53 – 9.65 – 71.53 – 9.97 – 76.55 – 10.56 – 82.90 – 11.19 – 87.83 – 11.80 – 93.31 – 11.99 – 99.15 – 12.36 – 103.28 – 12.87 – 109.88 – 13.61 – 115.22 – 13.88 – 120.74 – 14.07 – 126.47 – 15.20 – 130.55 – 16.53 – 136.05 – 17.99 – 140.13 – 19.05 – 145.08 – 21.36 – 149.43 – 21.95 – 150.00
QUOTA BATIMETRIA2017	

COMMITTENTE:

RFI RETE FERROVIARIA ITALIANA
GRUPPO FERROVIE DELLO STATO ITALIANE

PROGETTAZIONE:

ITALFERR
GRUPPO FERROVIE DELLO STATO ITALIANE

DIRETTRICE FERROVIARIA MESSINA - CATANIA - PALERMO
UO OPERE CIVILI E GESTIONE DELLE VARIANTI

PROGETTO DEFINITIVO

RADDOPPIO DELLA TRATTA GIAMPILIERI - FIUMEFREDDO
Lotto 2: Taormina (e) - Giampilieri (e)

SEZIONI TRASVERSALI

RIPASCIMENTO - SEZIONE DI COMPUTO - STATO DI FATTO - TAV. 10 DI 16

SCALA : 1:500

COMMESSA	LOTTO	FASE	ENTE	TIPO DOC.	OPERA/DISCIPLINA	PROGR.	REV.
RS2S	02	D	09	W8	ID0102	010	B

Revis.	Descrizione	Redatto	Data	Verificato	Data	Approvato	Data	Autorizzato	Data
A	Emissione Esecutiva	M. Coccato	ottobre 2017	F. Cabas	ottobre 2017	P. Carlesimo	ottobre 2017	ITALFERR S.p.A. U.O. Opere Civili e Gestione varianti Dott. Ing. Pietro Carlesimo Ordine degli Ingegneri di Roma n. A 17893	gennaio 2018
B	Consegna al CSLLPP	M. Coccato	gennaio 2018	F. Cabas	gennaio 2018	P. Carlesimo	gennaio 2018		

File: RS2S02D09W8ID0102010B.dwg

n. Elab.: 219