PROFILO NUOVO ASSE

SEZIONE 11

PROGRESSIVA 1078.08

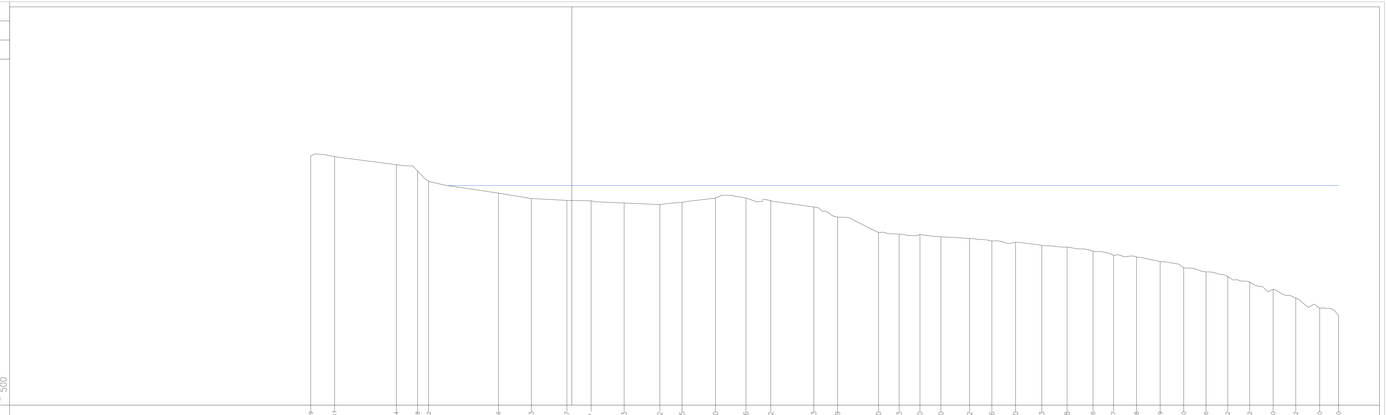

PROGRESSIVA BATIMETRIA2017	5.84 5.68 4.08 2.87 0.86 -1.48 -2.53 -2.91 -2.99 -3.41 -3.73 -3.30 -2.46 -2.44 -2.84 -4.20 -6.18 -9.21 -9.34 -9.60 -10.06 -10.39 -10.85 -11.98 -11.77 -12.05 -12.64 -13.66 -13.99 -14.88 -16.15 -16.89 -17.81 -18.90 -20.30 -22.03 -24.02 -25.50
QUOTA BATIMETRIA2017	51.09 46.41 34.34 30.19 28.03 14.36 7.93 0.97 3.77 0.23 17.22 21.55 28.10 34.06 38.92 47.33 51.99 60.00 64.03 68.10 72.20 77.82 82.16 86.80 91.93 96.88 101.96 105.97 110.68 115.09 119.70 124.06 128.32 132.62 137.20 141.62 146.30 150.00

COMMITTENTE:

RFI RETE FERROVIARIA ITALIANA
GRUPPO FERROVIE DELLO STATO ITALIANE

PROGETTAZIONE:

ITALFERR
GRUPPO FERROVIE DELLO STATO ITALIANE

DIRETTRICE FERROVIARIA MESSINA - CATANIA - PALERMO
UO OPERE CIVILI E GESTIONE DELLE VARIANTI

PROGETTO DEFINITIVO

RADDOPPIO DELLA TRATTA GIAMPILIERI - FIUMEFREDDO
Lotto 2: Taormina (e) - Giampilieri (e)

SEZIONI TRASVERSALI

RIPASCIMENTO - SEZIONE DI COMPUTO - STATO DI FATTO - TAV. 11 DI 16

SCALA : 1:500

COMMESSA	LOTTO	FASE	ENTE	TIPO DOC.	OPERA/DISCIPLINA	PROGR.	REV.
RS2S	02	D	09	W8	ID0102	011	B

Revis.	Descrizione	Redatto	Data	Verificato	Data	Approvato	Data	Autorizzato	Data
A	Emissione Esecutiva	M. Coccato	ottobre 2017	F. Cabas	ottobre 2017	P. Carlesimo	ottobre 2017	ITALFERR S.p.A. U.O. Opere Civili e Gestione delle varianti Dott. Ing. Paolo Degiorgi Ordine degli Ingegneri di Torino n° 4139	gennaio 2018
B	Consegna al CSLLPP	M. Coccato	gennaio 2018	F. Cabas	gennaio 2018	P. Carlesimo	gennaio 2018		

File: RS2S02D09W8ID0102011B.dwg

n. Elab.: 220