PROFILO NUOVO ASSE

SEZIONE 2

PROGRESSIVA 195.55

RIPASCIMENTO
A1 211.37 m²

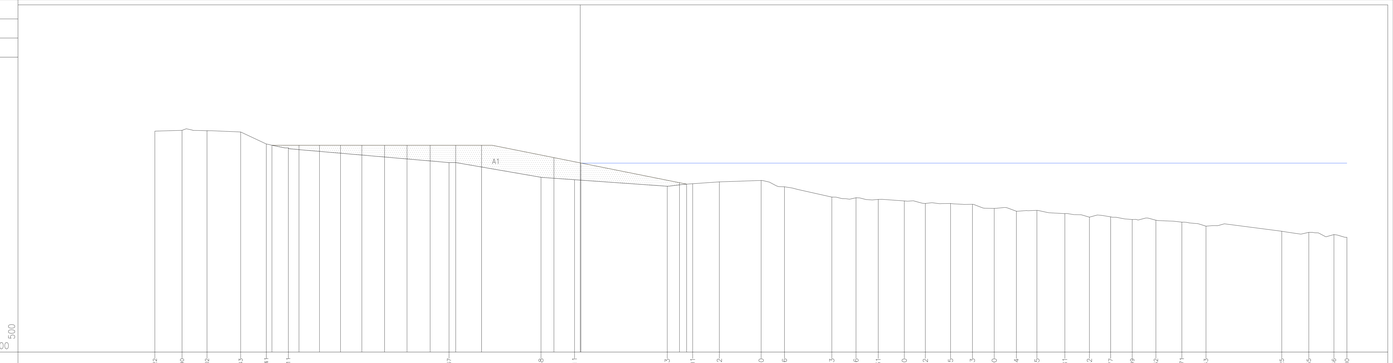

PROGRESSIVA BATIMETRIA2017	6.27 — 6.42 — 6.35 — 6.10 — 3.75 — 2.98 — 0.11 — 2.77 — 3.25 — 4.52 — 4.03 — 3.67 — 3.39 — 4.63 — 6.64 — 6.77 — 7.10 — 7.40 — 7.89 — 7.90 — 8.05 — 8.86 — 8.42 — 9.24 — 9.88 — 10.58 — 10.50 — 11.03 — 11.18 — 11.56 — 12.34 — 13.34 — 13.55 — 13.99 — 14.53
QUOTA BATIMETRIA2017	83.22 — 77.90 — 73.02 — 66.43 — 61.41 — 57.11 — 25.67 — 7.68 — 1.11 — 17.03 — 22.01 — 27.22 — 35.40 — 39.96 — 42.23 — 53.96 — 58.31 — 63.40 — 67.52 — 72.45 — 76.73 — 81.00 — 85.34 — 89.35 — 94.81 — 99.62 — 103.77 — 107.99 — 112.62 — 117.71 — 122.43 — 137.25 — 142.55 — 147.46 — 150.00
PROGRESSIVA RIPASCIMENTO	3.50 — 3.50 — 3.50 — 3.50 — 3.50 — 3.50 — 3.50 — 3.50 — 3.50 — 1.08 — 0.03 — 3.80 — 4.71 — 5.14 — 4.51 — 0.82 — 0.14
QUOTA RIPASCIMENTO	60.32 — 55.02 — 51.01 — 46.00 — 42.72 — 38.28 — 33.89 — 29.37 — 24.38 — 19.30

COMMITTENTE:

RFI RETE FERROVIARIA ITALIANA
GRUPPO FERROVIE DELLO STATO ITALIANE

PROGETTAZIONE:

ITALFERR
GRUPPO FERROVIE DELLO STATO ITALIANE

DIRETTRICE FERROVIARIA MESSINA - CATANIA - PALERMO
UO OPERE CIVILI E GESTIONE DELLE VARIANTI

PROGETTO DEFINITIVO

RADDOPPIO DELLA TRATTA GIAMPILIERI - FIUMEFREDDO
Lotto 2: Taormina (e) - Giampilieri (e)

SEZIONI TRASVERSALI

RIPASCIMENTO - SEZIONE DI COMPUTO - STATO DI PROGETTO - TAV. 2 DI 16

SCALA : 1:500

COMMESSA	LOTTO	FASE	ENTE	TIPO DOC.	OPERA/DISCIPLINA	PROGR.	REV.
RS2S	02	D	09	W8	ID0102	018	B

Revis.	Descrizione	Redatto	Data	Verificato	Data	Approvato	Data	Autorizzato	Data
A	Emissione Esecutiva	M. Coccato	ottobre 2017	F. Cabas	ottobre 2017	P. Carlesimo	ottobre 2017	ITALFERR S.p.A. U.O. Opere Civili e Gestione delle varianti Ordine degli Ingegneri di Roma e di Latina N° A 23351	gennaio 2018
B	Consegna al CSLLPP	M. Coccato	gennaio 2018	F. Cabas	gennaio 2018	P. Carlesimo	gennaio 2018		

File: RS2S02D09W8ID0102018B.dwg

n. Elab.: 227