PROFILO NUOVO ASSE

SEZIONE 3

PROGRESSIVA 410.38

RIPASCIMENTO
A1 181.69 m^2

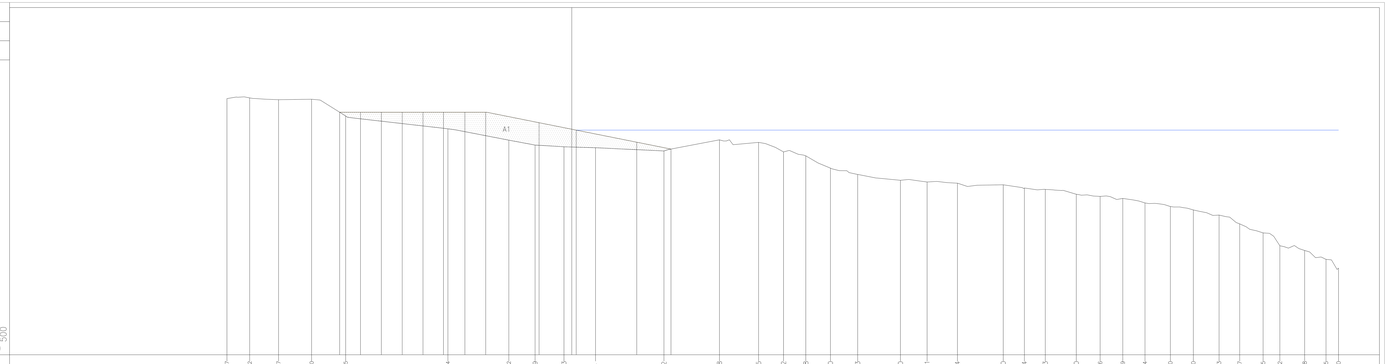

−44
500
500

PROGRESSIVA BATIMETRIA2017	6.18 — 67.47 — 63.02 — 57.37 — 50.99 — 44.25 — 24.24 — 12.32 — 7.19 — 1.53 — 4.64 — 8.02 — 26.88 — 36.55 — 41.42 — 45.78 — 50.60 — 55.93 — 64.30 — 69.51 — 75.44 — 84.40 — 85.54 — 92.63 — 98.70 — 103.56 — 107.79 — 112.14 — 117.10 — 121.60 — 126.63 — 130.67 — 135.25 — 138.52 — 143.38 — 147.55 — 150.00
QUOTA BATIMETRIA2017	6.31 — 5.95 — 6.04 — 2.77 — 0.26 — −1.97 — −2.39 — −3.26 — −3.46 — −1.19 — −2.41 — −4.27 — −5.04 — −7.45 — −8.69 — −8.83 — −10.16 — −10.40 — −10.71 — −11.34 — −11.61 — −12.57 — −12.98 — −13.37 — −14.27 — −14.97 — −15.64 — −16.44 — −18.37 — −20.13 — −22.65 — −23.57 — −25.31 — −27.03
PROGRESSIVA RIPASCIMENTO	3.50 — 45.41 — 41.34 — 37.26 — 33.18 — 29.11 — 25.11 — 20.92 — 16.84 — 1.45 — 6.40 — 0.00 — −2.37 — −3.71 — −19.41
QUOTA RIPASCIMENTO	3.50 — 3.50 — 3.50 — 3.50 — 3.50 — 3.50 — 3.50 — 3.50 — 3.50

COMMITTENTE:

RFI RETE FERROVIARIA ITALIANA
GRUPPO FERROVIE DELLO STATO ITALIANE

PROGETTAZIONE:

ITALFERR
GRUPPO FERROVIE DELLO STATO ITALIANE

DIRETTRICE FERROVIARIA MESSINA - CATANIA - PALERMO
UO OPERE CIVILI E GESTIONE DELLE VARIANTI

PROGETTO DEFINITIVO

RADDOPPIO DELLA TRATTA GIAMPILIERI - FIUMEFREDDO
Lotto 2: Taormina (e) - Giampilieri (e)

SEZIONI TRASVERSALI

RIPASCIMENTO - SEZIONE DI COMPUTO - STATO DI PROGETTO - TAV. 3 DI 16

SCALA : 1:500

COMMESSA	LOTTO	FASE	ENTE	TIPO DOC.	OPERA/DISCIPLINA	PROGR.	REV.
RS2S	02	D	09	W8	ID0102	019	B

Revis.	Descrizione	Redatto	Data	Verificato	Data	Approvato	Data	Autorizzato	Data
A	Emissione Esecutiva	M. Cocozza	ottobre 2017	F. Cabas	ottobre 2017	P. Carlesimo	ottobre 2017	ITALFERR S.p.A. U.O. Opere Civili - Progettazione varianti Ordine degli Ingegneri della Provincia di Roma n. 12345	gennaio 2018
B	Consegna al CSLLPP	M. Cocozza	gennaio 2018	F. Cabas	gennaio 2018	P. Carlesimo	gennaio 2018		

File: RS2S02D09W8ID0102019B.dwg

n. Elab.: 228