PROFILO NUOVO ASSE

SEZIONE 12

PROGRESSIVA 1318.65

RIPASCIMENTO
A1 270.01 m^2

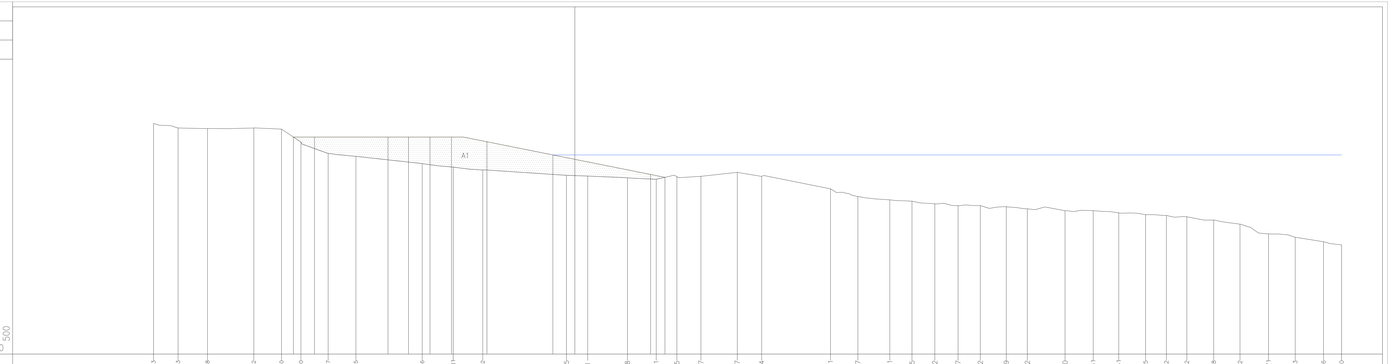

PROGRESSIVA BATIMETRIA2017	82.42 77.63 71.88 62.82 57.40 53.60 48.27 42.85 29.99 23.81 16.02 1.85 2.51 10.28 15.91 19.95 24.67 31.77 36.54 50.01 55.37 61.61 65.95 70.42 74.97 79.32 84.39 88.52 95.90 101.41 106.41 111.65 115.72 119.72 124.98 130.12 135.71 140.93 146.15 151.46 155.00
QUOTA BATIMETRIA2017	6.17 5.28 5.16 5.27 5.05 2.52 0.28 -0.28 -1.70 -2.39 -2.95 -1.85 -4.14 -4.48 -4.78 -4.26 -4.19 -3.42 -4.21 -6.64 -6.17 -8.79 -9.05 -9.56 -9.95 -9.92 -10.12 -10.35 -10.93 -10.91 -11.35 -11.70 -11.85 -12.11 -12.75 -13.56 -14.47 -14.15 -17.00 -17.62
PROGRESSIVA RIPASCIMENTO	50.07 38.85 38.95 24.14 17.21 4.31 4.82 7.62
QUOTA RIPASCIMENTO	3.50 3.50 3.50 3.50 3.50 3.50 3.50 2.58 0.00 3.82 4.38

COMMITTENTE:

RFI RETE FERROVIARIA ITALIANA
GRUPPO FERROVIE DELLO STATO ITALIANE

PROGETTAZIONE:

ITALFERR
GRUPPO FERROVIE DELLO STATO ITALIANE

DIRETTRICE FERROVIARIA MESSINA - CATANIA - PALERMO
UO OPERE CIVILI E GESTIONE DELLE VARIANTI

PROGETTO DEFINITIVO

RADDOPPIO DELLA TRATTA GIAMPILIERI - FIUMEFREDDO
Lotto 2: Taormina (e) - Giampilieri (e)

SEZIONI TRASVERSALI

RIPASCIMENTO - SEZIONE DI COMPUTO - STATO DI PROGETTO - TAV. 12 DI 16

SCALA : 1:500

COMMESSA	LOTTO	FASE	ENTE	TIPO DOC.	OPERA/DISCIPLINA	PROGR.	REV.
RS2S	02	D	09	W8	ID0102	028	B

Revis.	Descrizione	Redatto	Data	Verificato	Data	Approvato	Data	Autorizzato	Data
A	Emissione Esecutiva	M. Coccato	ottobre 2017	F. Cabas	ottobre 2017	P. Carlesimo	ottobre 2017	ITALFERR S.p.A. U.O. Opere Civili e Gestione delle varianti Dott. Ing. Pietro Carlesimo Ordine degli Ingegneri di Roma n. A 21283	gennaio 2018
B	Consegna al CSLLPP	M. Coccato	gennaio 2018	F. Cabas	gennaio 2018	P. Carlesimo	gennaio 2018		

File: RS2S02D09W8ID0102028B.dwg

n. Elab.: 237