



4 PENNELLO











PROFILO LONGITUDINALE (scala 1:500) - PENNELLO N.4

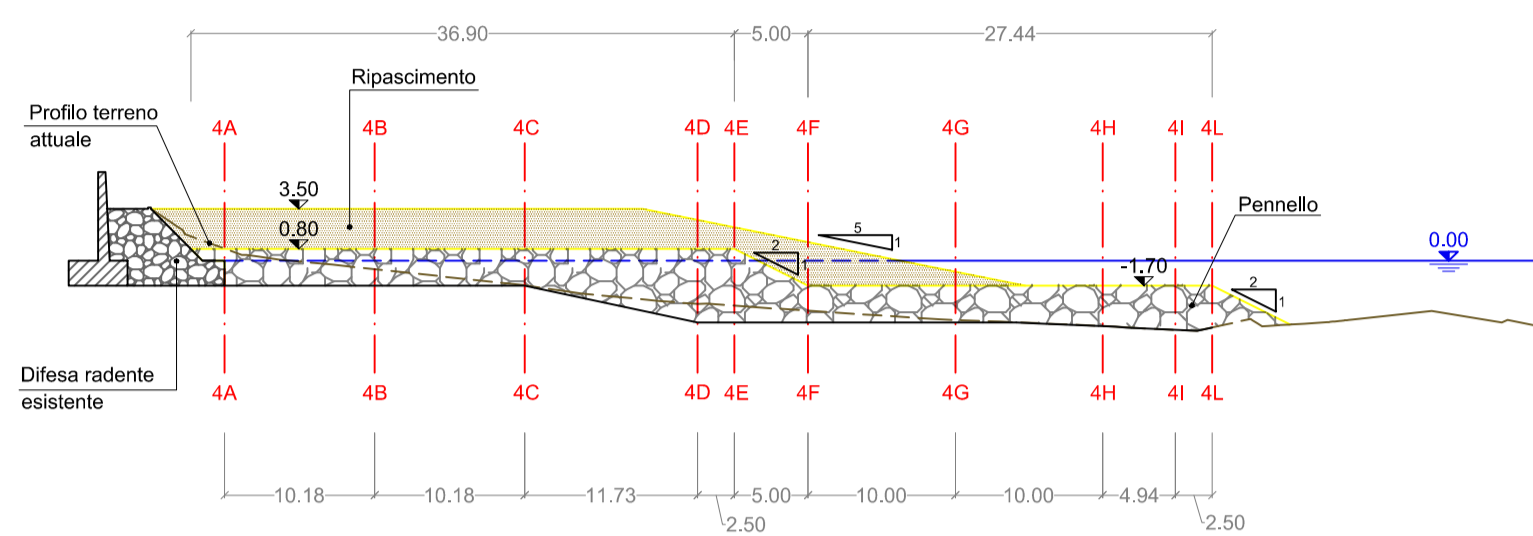

PLANIMETRIA (scala 1:500) - PENNELLO N.4

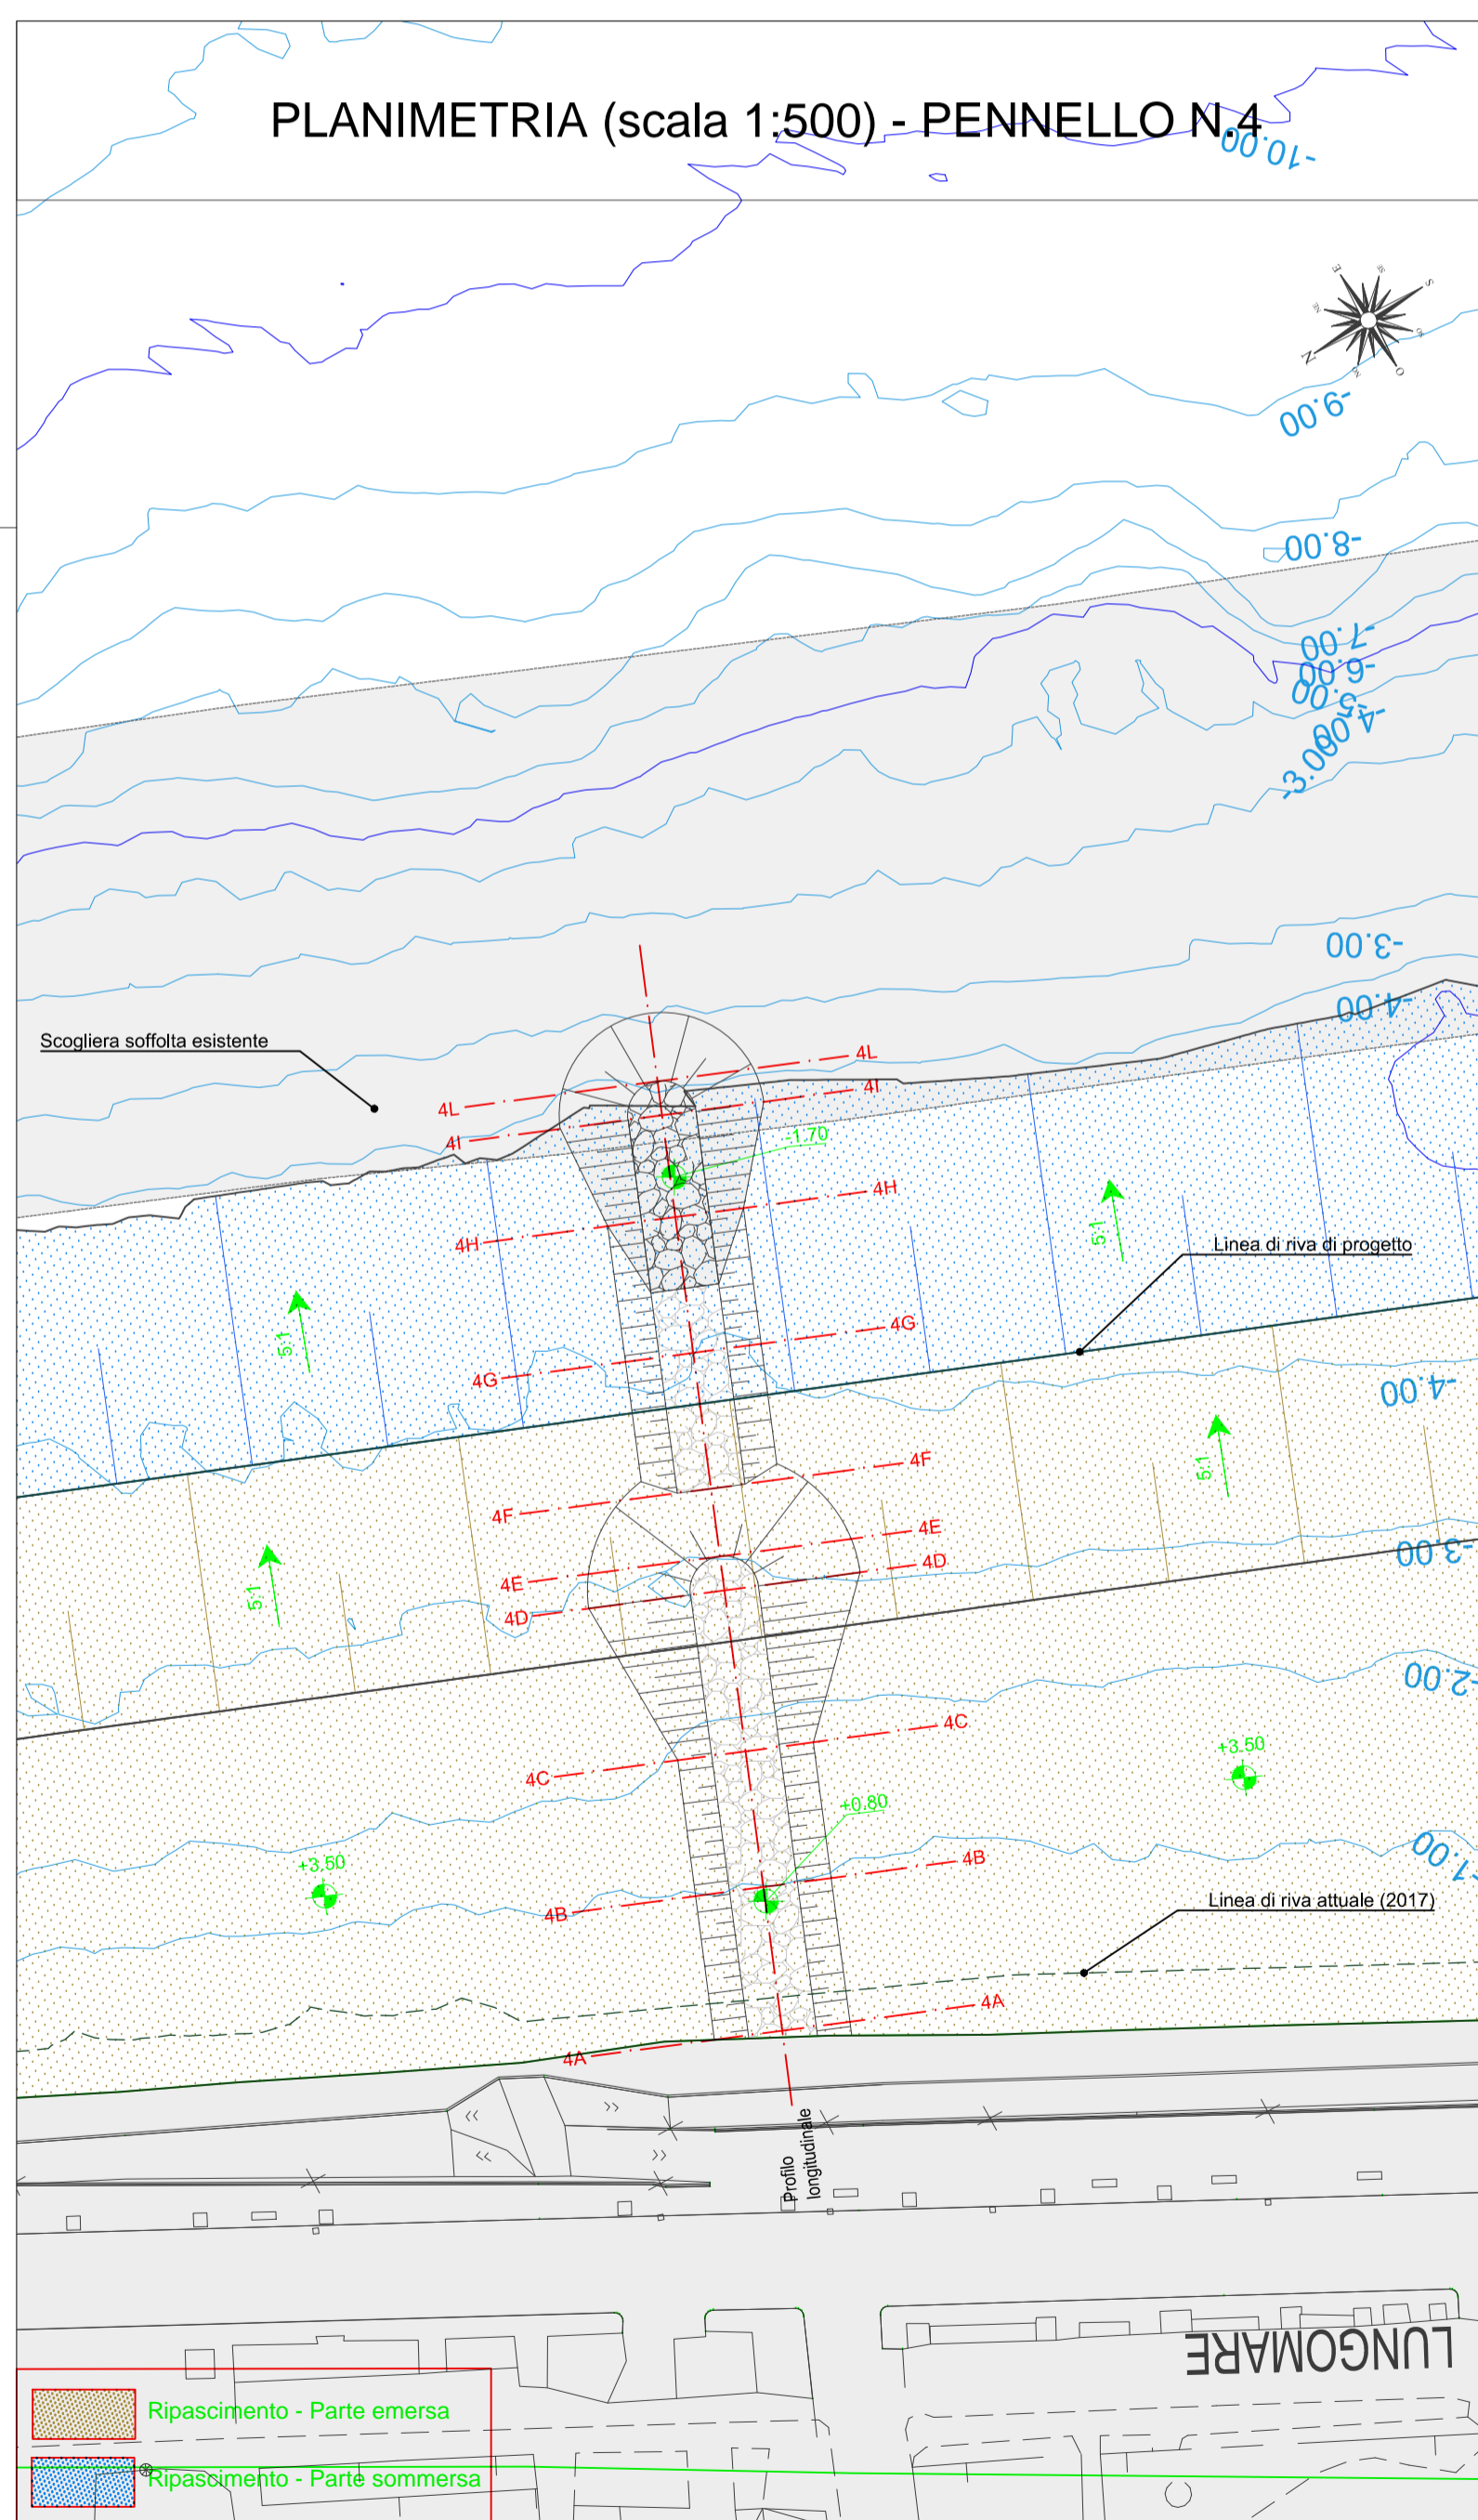

SEZIONI TRASVERSALI - PENNELLO N.4

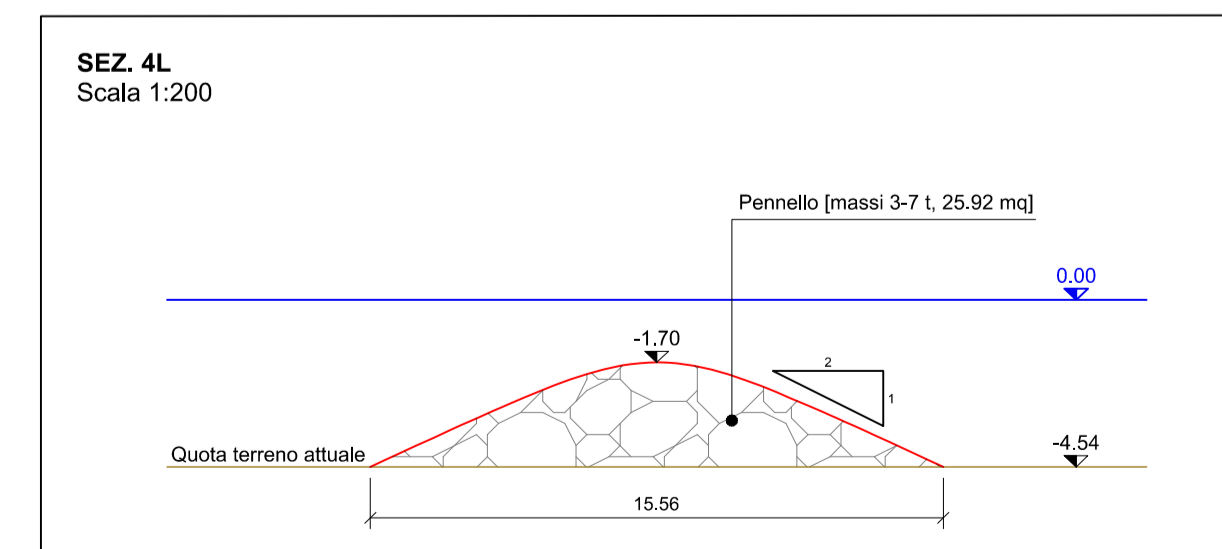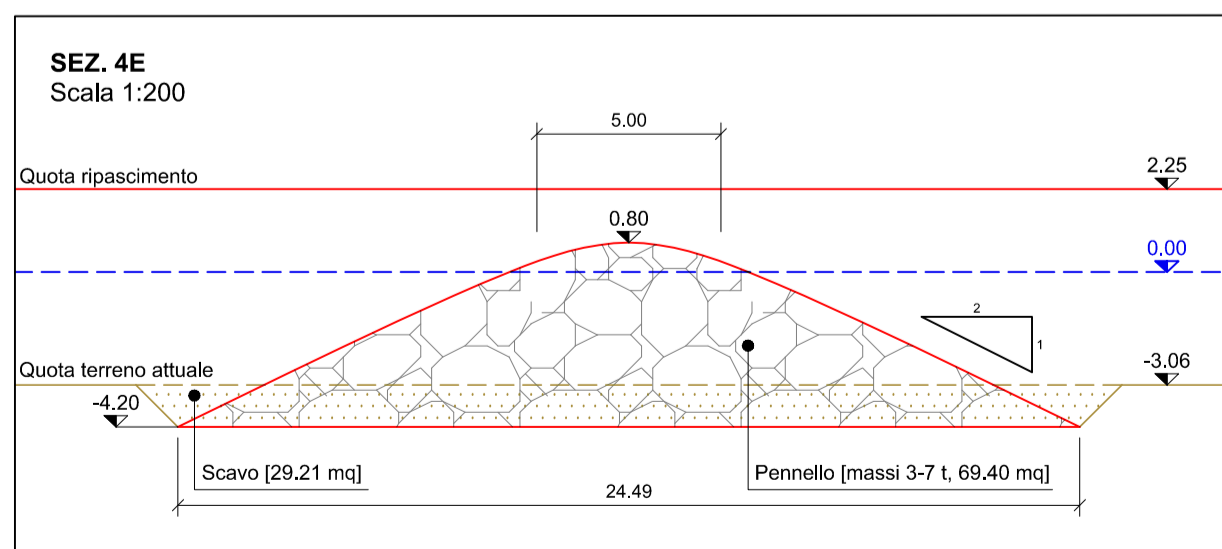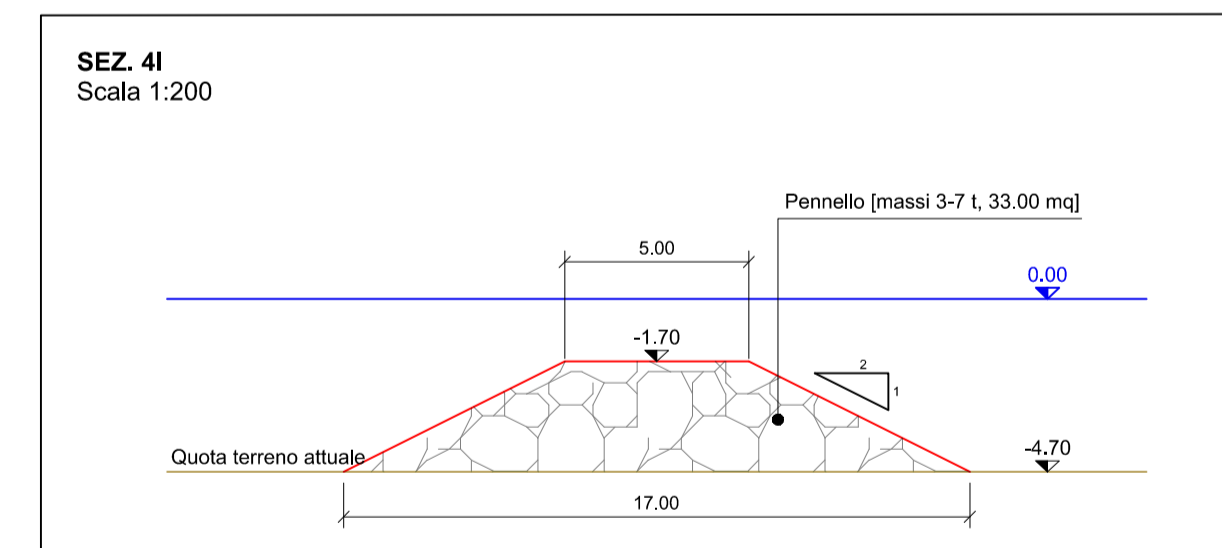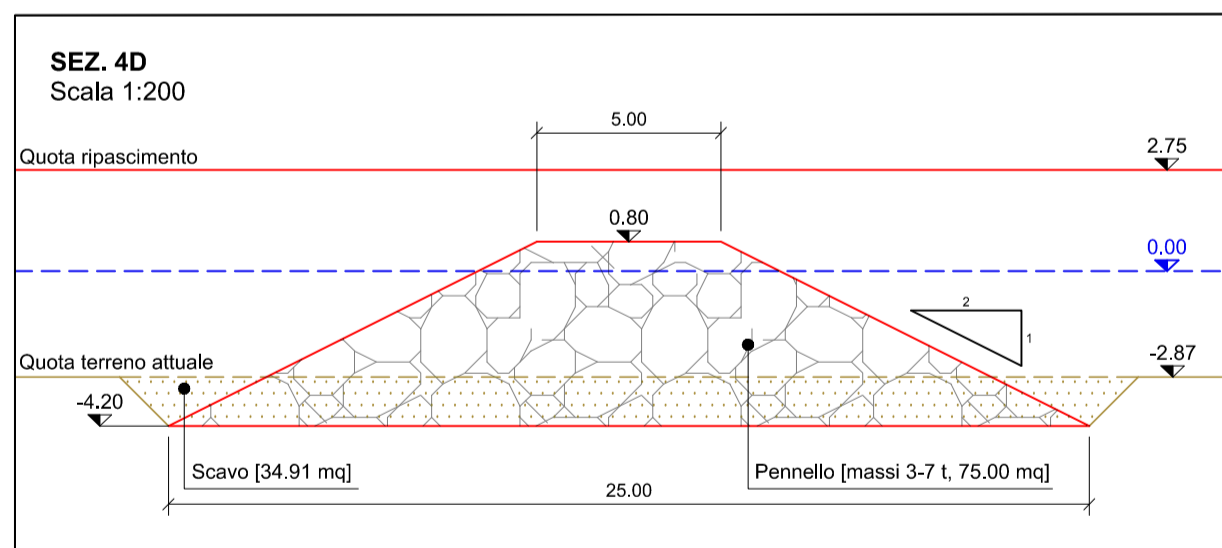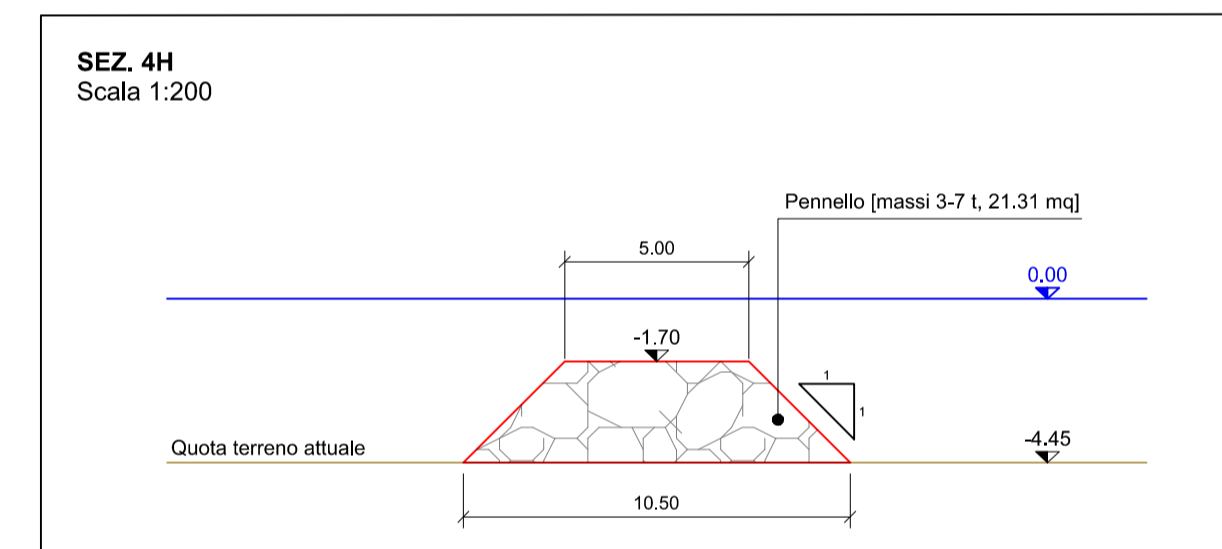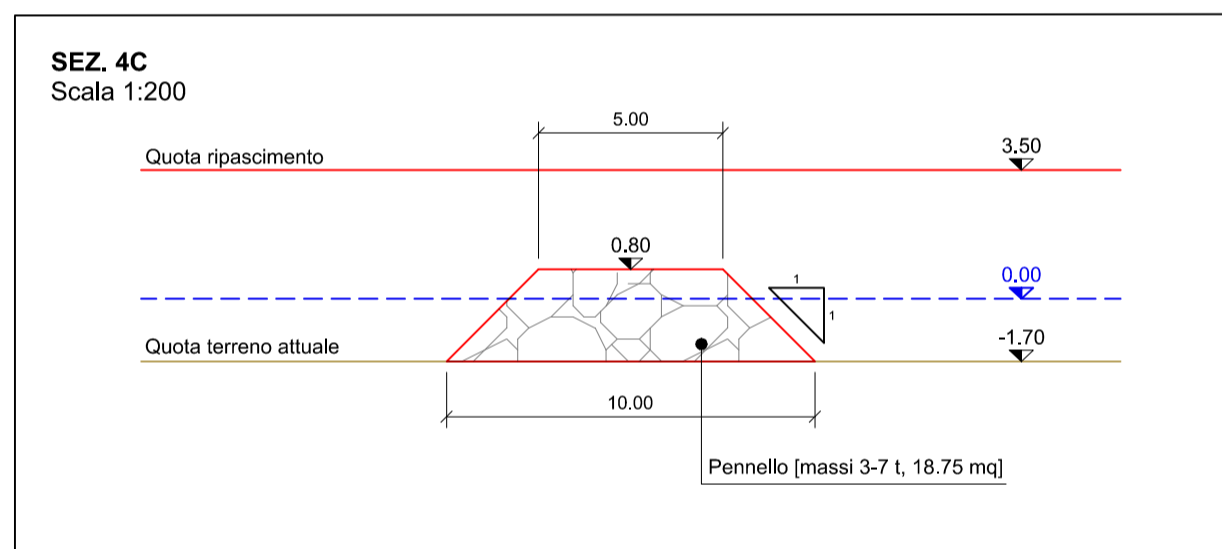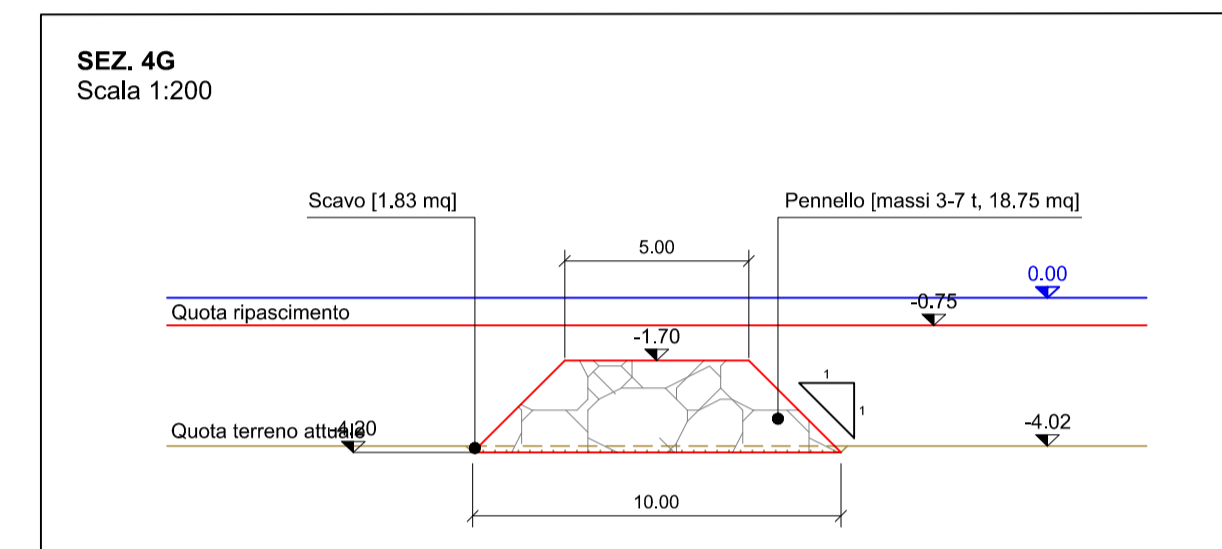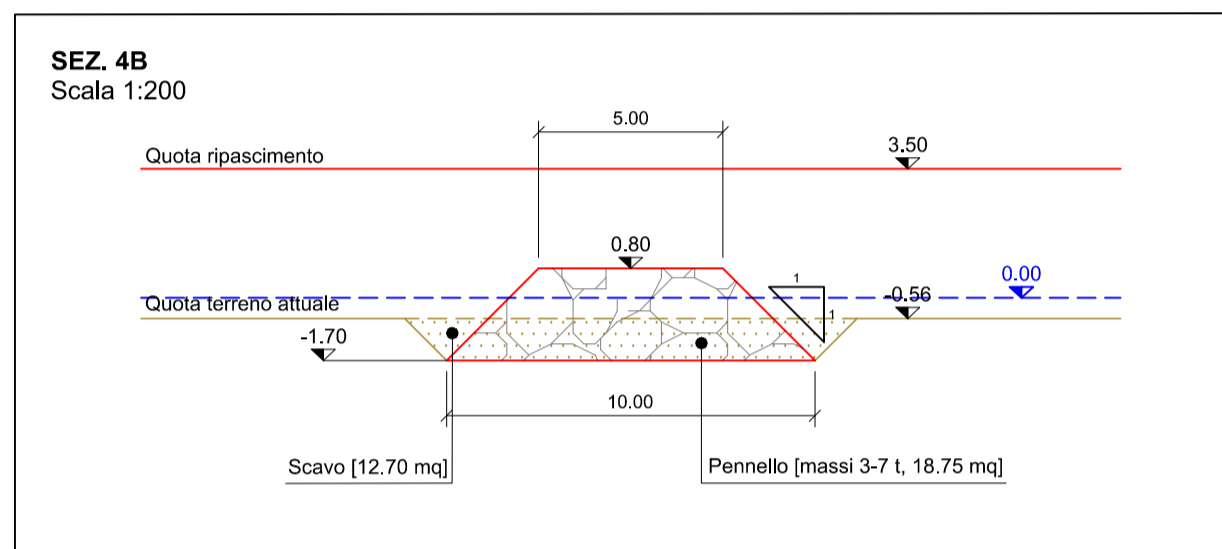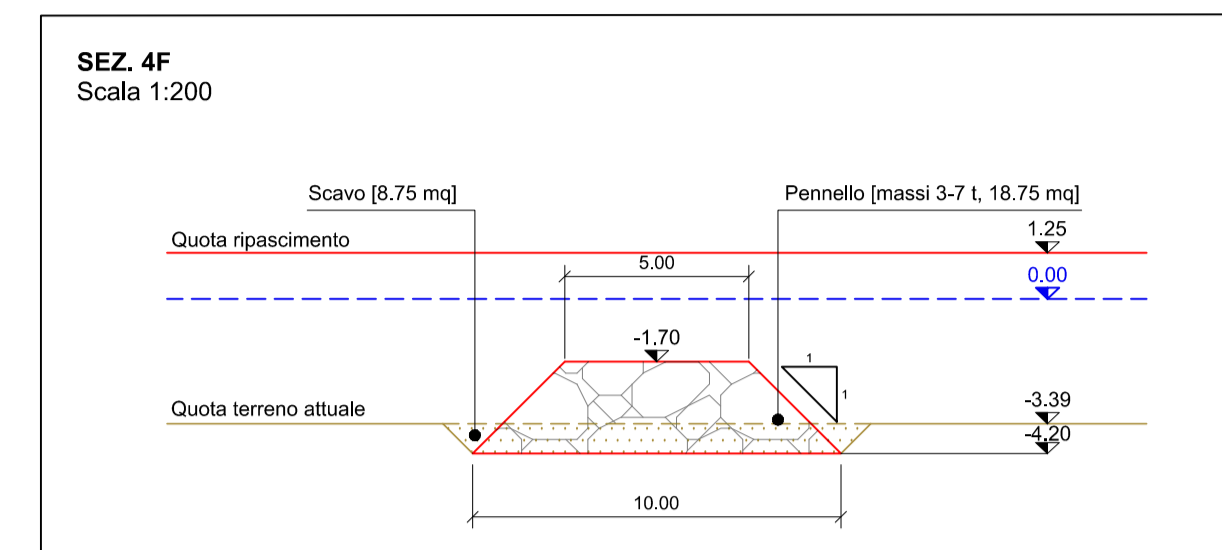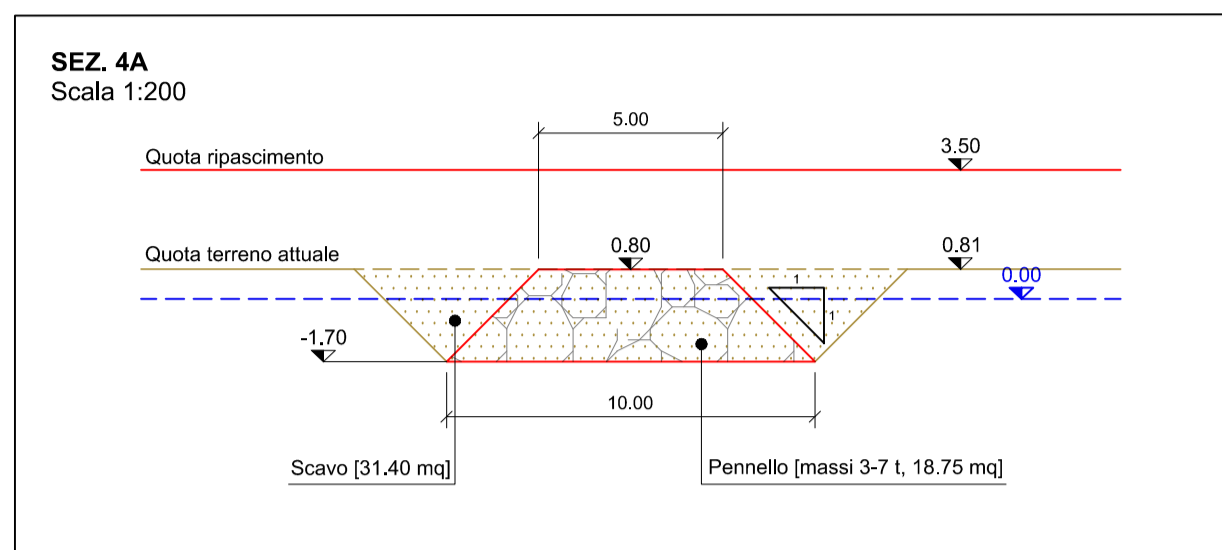

COMMITTENTE:



PROGETTAZIONE:



**DIRETTRICE FERROVIARIA MESSINA - CATANIA - PALERMO
UO OPERE CIVILI E GESTIONE DELLE VARIANTI**

PROGETTO DEFINITIVO

**RADDOPPIO DELLA TRATTA GIAMPILIERI - FIUMEFREDDO
Lotto 2: Taormina (e) - Giampilieri (e)**

DIS. PLANIM/PIANI/PIANTE/PROSPETTI
PENNELLI (PIANTE, PROFILI, SEZIONI) - TAV. 4 DI 5

SCALA:
VARIE

COMMESSA LOTTO FASE ENTE TIPO DOC. OPERA/DISCIPLINA

RS2S 02 D 09 PZ 1D0102 004 B

Revis.	Descrizione	Redatto	Data	Verificato	Data	Approvato	Data	Autorizzato	Data
A	Emissione Esecutiva	M. Ciccato	ottobre 2017	F. Cabas	ottobre 2017	P. Carlesimo	ottobre 2017		
B	Consegna al CSLPP	M. Ciccato	gennaio 2018	F. Cabas	gennaio 2018	P. Carlesimo	gennaio 2018		