




SEZIONE TIPO IN TRINCEA FFP – MARCIAPIEDE DI COLLEGAMENTO GALLERIA CON BA E SOSTEGNI TE

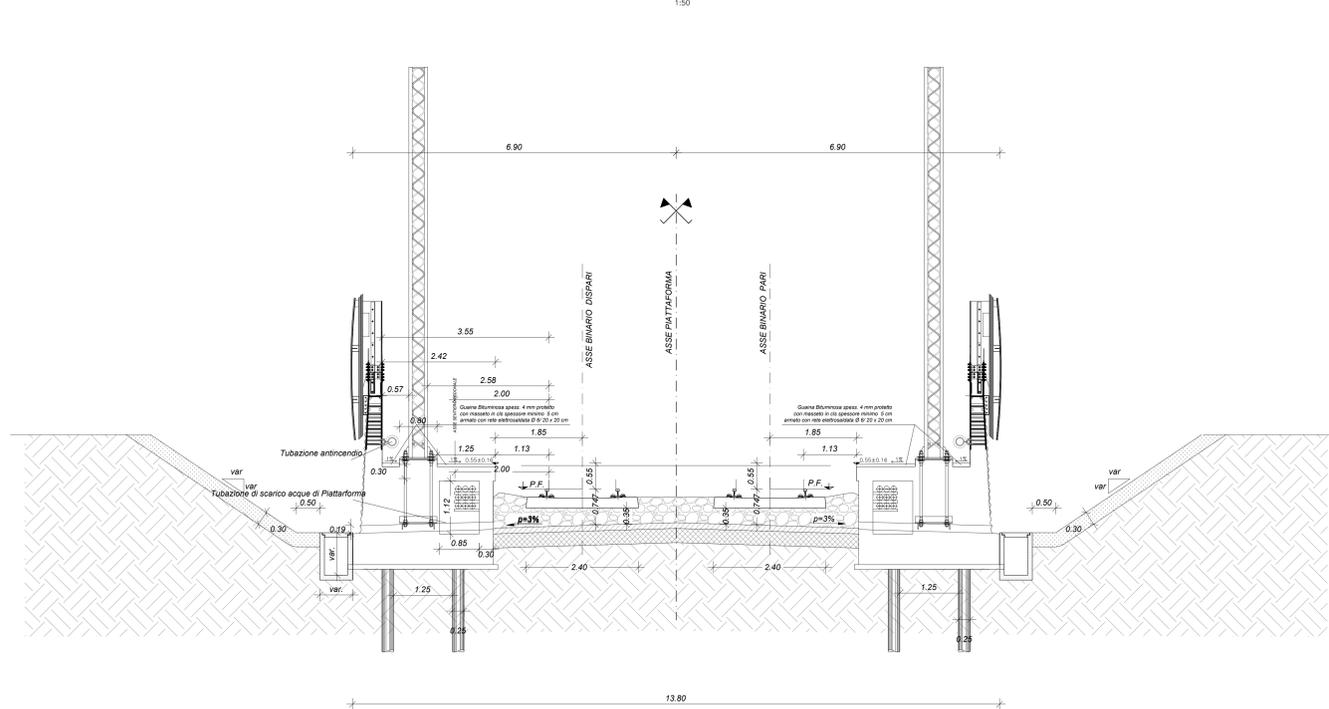


SEZIONE TIPO IN TRINCEA FFP – MARCIAPIEDE DI COLLEGAMENTO GALLERIA CON BA E SENZA SOSTEGNI TE

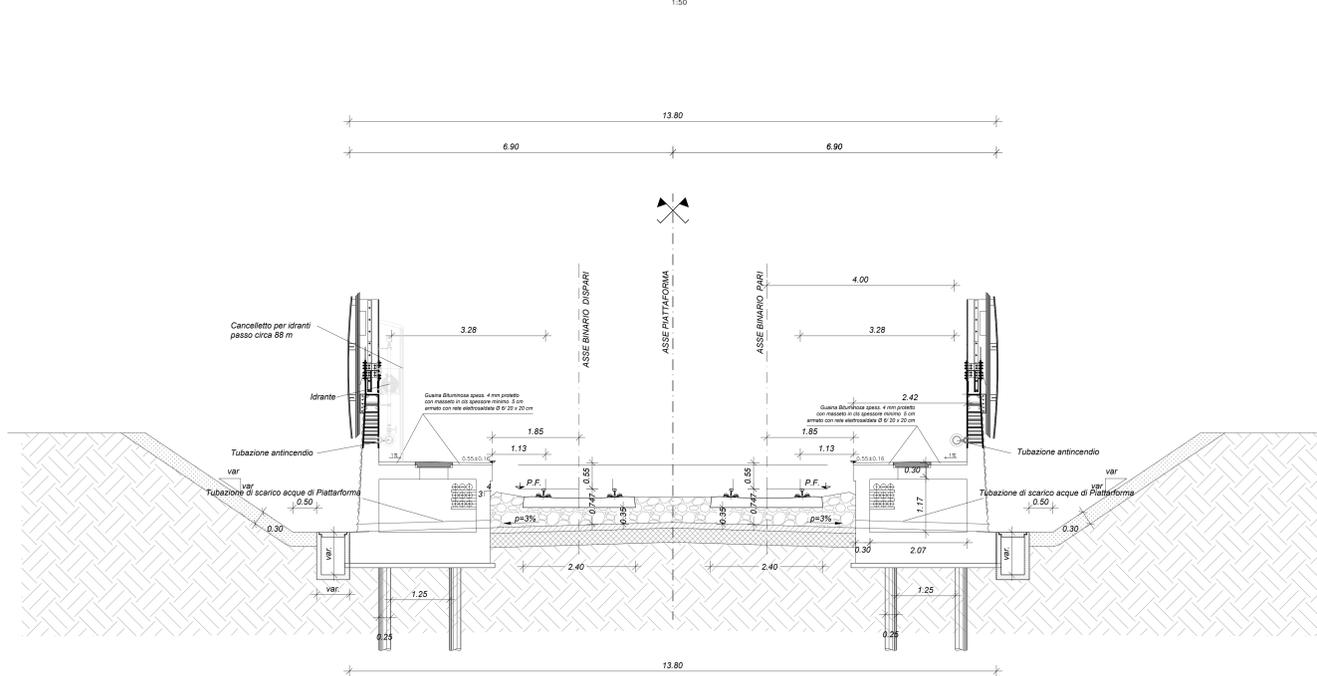

SEZIONE TIPO IN TRINCEA FFP – MARCIAPIEDE DI COLLEGAMENTO GALLERIA SENZA BA E SENZA SOSTEGNI TE

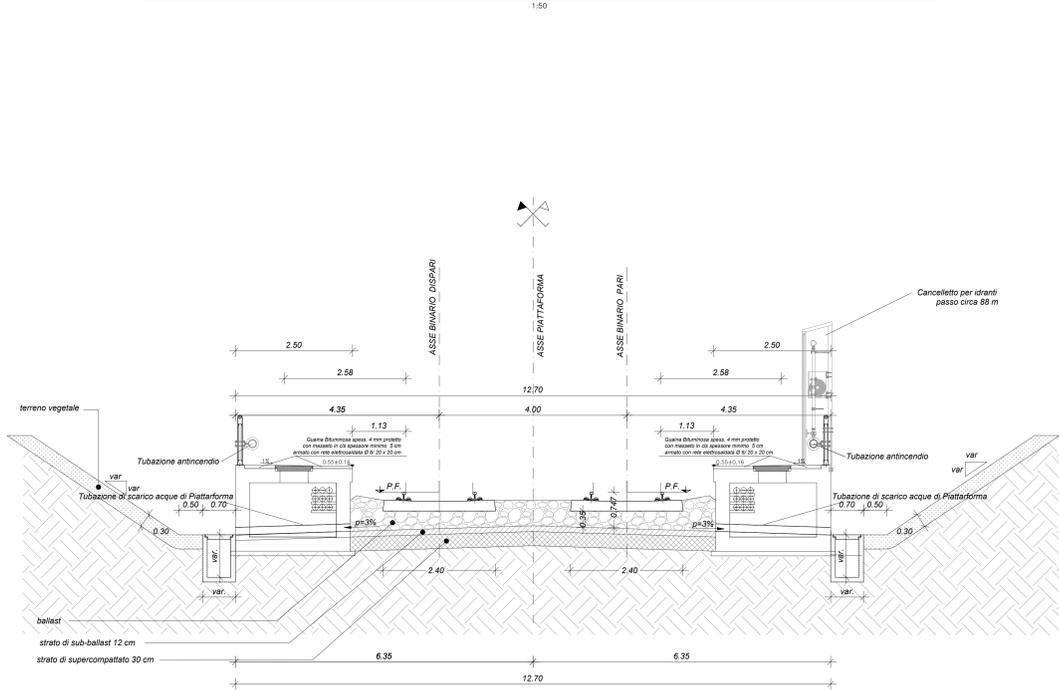

SEZIONE TIPO IN TRINCEA FFP – MARCIAPIEDE DI COLLEGAMENTO GALLERIA SENZA BA E CON SOSTEGNI TE

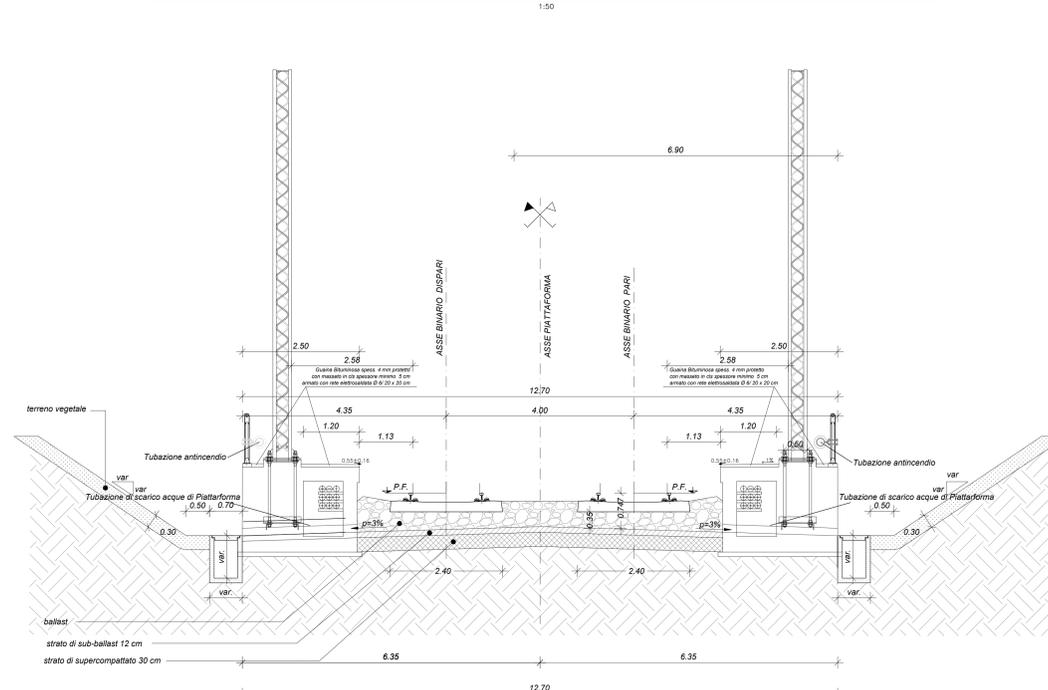

COMMITENTE:

PROGETTAZIONE:

DIRETTRICE FERROVIARIA MESSINA - CATANIA - PALERMO
UO INFRASTRUTTURE SUD

PROGETTO DEFINITIVO

RADDOPPIO DELLA TRATTA GIAMPILIERI - FIUMEFREDDO
ELABORATI GENERALI

Sezioni Tipo
Sezioni tipo con FFP in Trincea

SCALA: 1:50

COMMESSA	LOTTO	FASE	ENTE	TIPO DOC.	OPERA/DISCIPLINA	PROGR.	REV.
RIS2S	00	D	78	WB	11F0001	005	B

Rev.	Descrizione	Redatto	Data	Verificato	Data	Approvato	Data	Autorizzato	Data
A	Emissione Esecutiva	A. Isgler	04/2017	L. Favali	04/2017	P. Carfagna	04/2017	D. Isgler	04/2017
B	Revisione	A. Isgler	04/2017	L. Favali	04/2017	P. Carfagna	04/2017	D. Isgler	04/2017

File: R2500078WBFD0010008.dwg n. Elob.: 272