



SEZIONE TIPO IN RILEVATO FFP – MARCIAPIEDE DI COLLEGAMENTO GALLERIA CON BA E SOSTEGNI TE

1:50

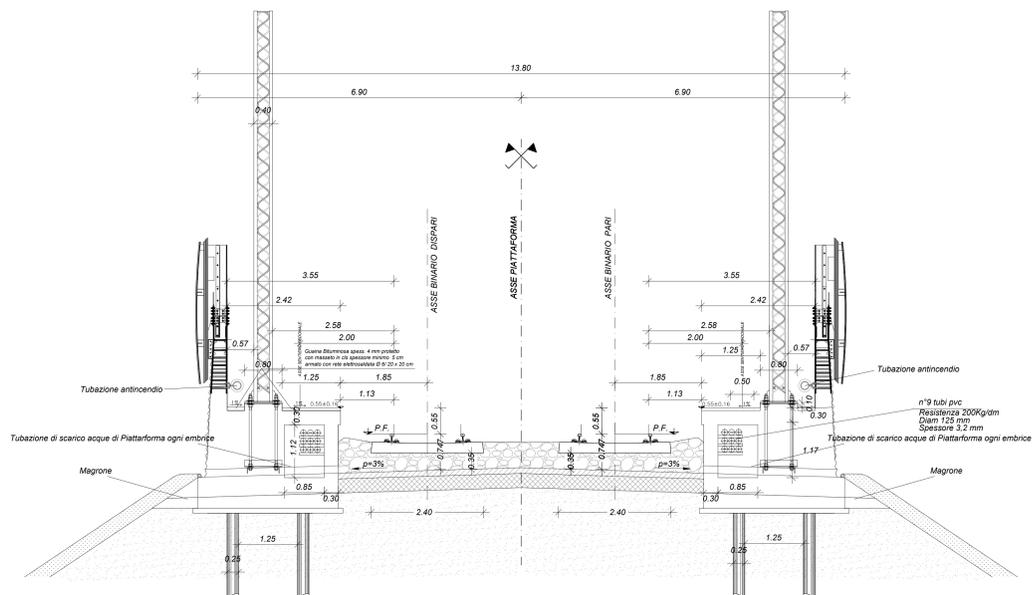


SEZIONE TIPO IN RILEVATO FFP – MARCIAPIEDE DI COLLEGAMENTO GALLERIA CON BA E SENZA SOSTEGNI TE

1:50

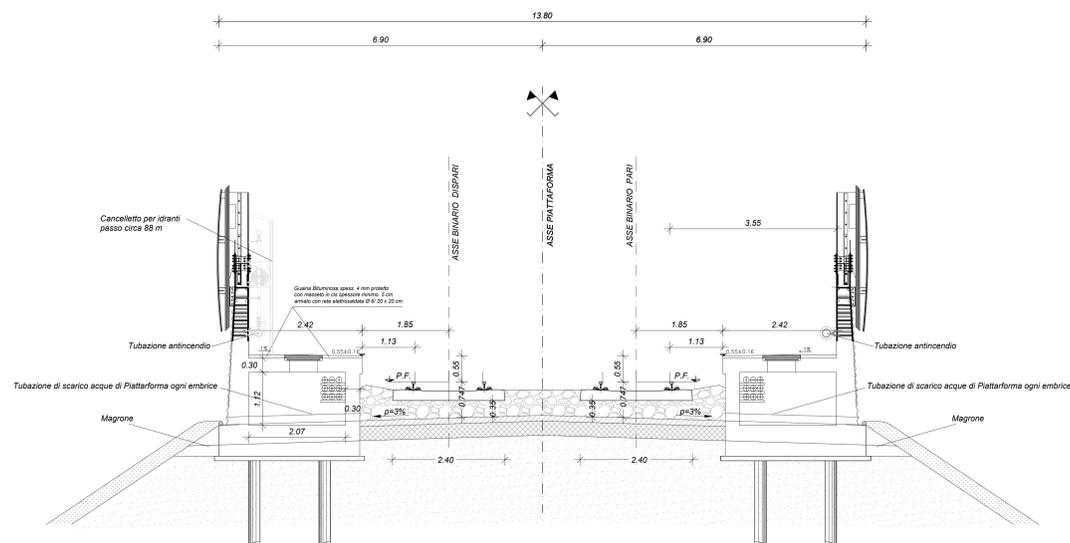


SEZIONE TIPO IN RILEVATO FFP – MARCIAPIEDE DI COLLEGAMENTO GALLERIA SENZA BA E SENZA SOSTEGNI TE

1:50

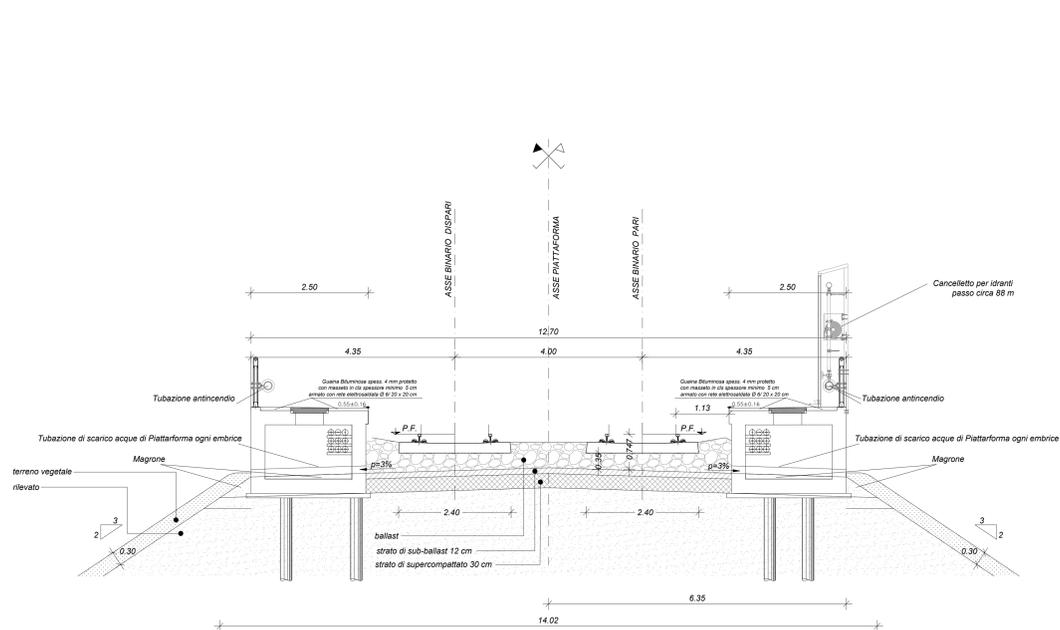

SEZIONE TIPO IN RILEVATO FFP – MARCIAPIEDE DI COLLEGAMENTO GALLERIA SENZA BA E CON SOSTEGNI TE

1:50

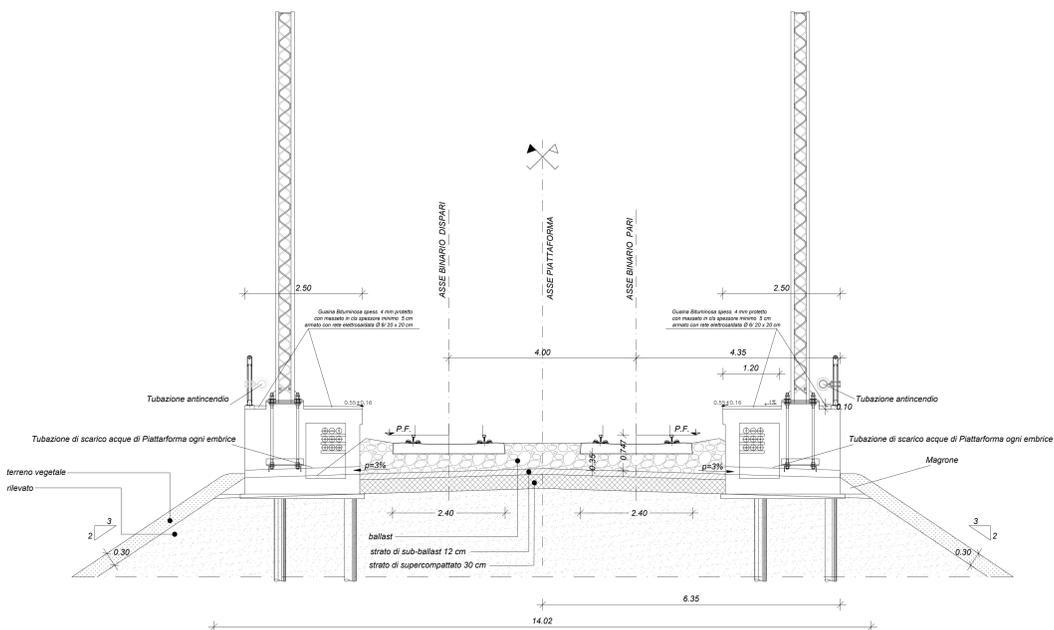

COMMITTENTE:

PROGETTAZIONE:

**DIRETTRICE FERROVIARIA MESSINA - CATANIA - PALERMO**  
**UO INFRASTRUTTURE SUD**

**PROGETTO DEFINITIVO**

**RADDOPPIO DELLA TRATTA GIAMPILIERI - FIUMEFREDDO**  
**ELABORATI GENERALI**

**Sezioni Tipo**  
Sezioni tipo con FFP in Rilevato

SCALA: 1:50

COMMESSA	LOTTO	FASE	ENTE	TIPO DOC.	OPERA/DISCIPLINA	PROGR.	REV.
RIS2S	00	D	78	WB	11F0001	006	B

Rev.	Descrizione	Redatto	Data	Verificato	Data	Approvato	Data	Autorizzato	Data
A	Emissione Esecutiva	A. Isgler	08/2017	F. Isgler	08/2017	F. Carfagna	08/2017	D. Isgler	08/2017
B	Revisione	A. Isgler	08/2017	F. Isgler	08/2017	F. Carfagna	08/2017	D. Isgler	08/2017

File: R22500078WBFD0010048.dwg n. Etab.: 273