



Corografia dei Bacini
Maggiori R= 1: 50.000 Tav. 2 di 2

BACINI MAGGIORI				
ID	Progressiva da progetto PK [km]	Corso D'acqua	Sup. Bacino Idrografico [km ²]	Lunghezza asta
A	2+992	Torrente Fogliarino	82,18	29,40
B	6+980	Fiume Alcantara	548,60	63,73
C	16+066	Torrente Letojanni	21,08	9,88
D	22+209	Torrente Fondaco- Parrino	6,46	7,16
E	23+253	Fiumana D'Agro	78,60	23,09
F	32+991	Fiumedusini	48,70	16,22
G	34+585	Torrente Ali	8,87	7,71
H	39+113	Torrente Itala	10,58	7,51
I	42+145	Torrente Giampileri	9,78	9,36
J	0+651	Torrente Voces	13,95	16,15
25	26+794	Torrente Savoca	40,86	20,03
26	28+680	Torrente Pagliara	24,55	13,37

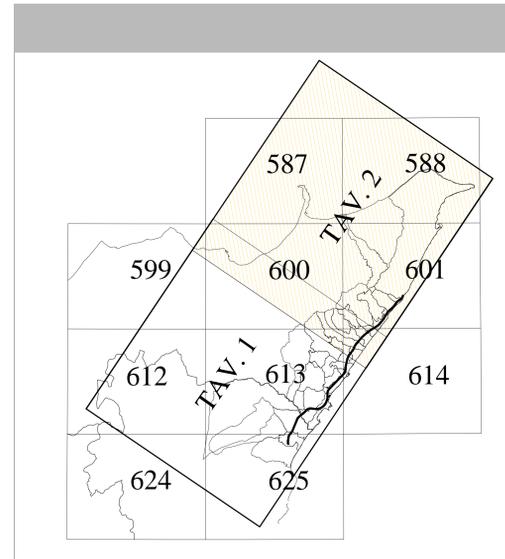


INQUADRAMENTO TERRITORIALE

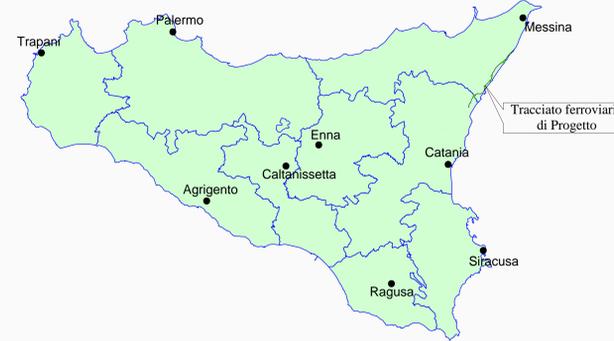

LEGENDA

- Bacino idrografico
- Rete Idrografica
- Stazione Pluviometrica
(In rosso quelle utilizzate ai fini di Calcolo)
- Stazione Idrometrica
- Direzione di Flusso
- Interventi in progetto**
 - Tracciato ferroviario (tratti in rilevato/trincea)
 - Tracciato ferroviario (tratti in galleria)
 - Tracciato ferroviario (tratti in viadotto)

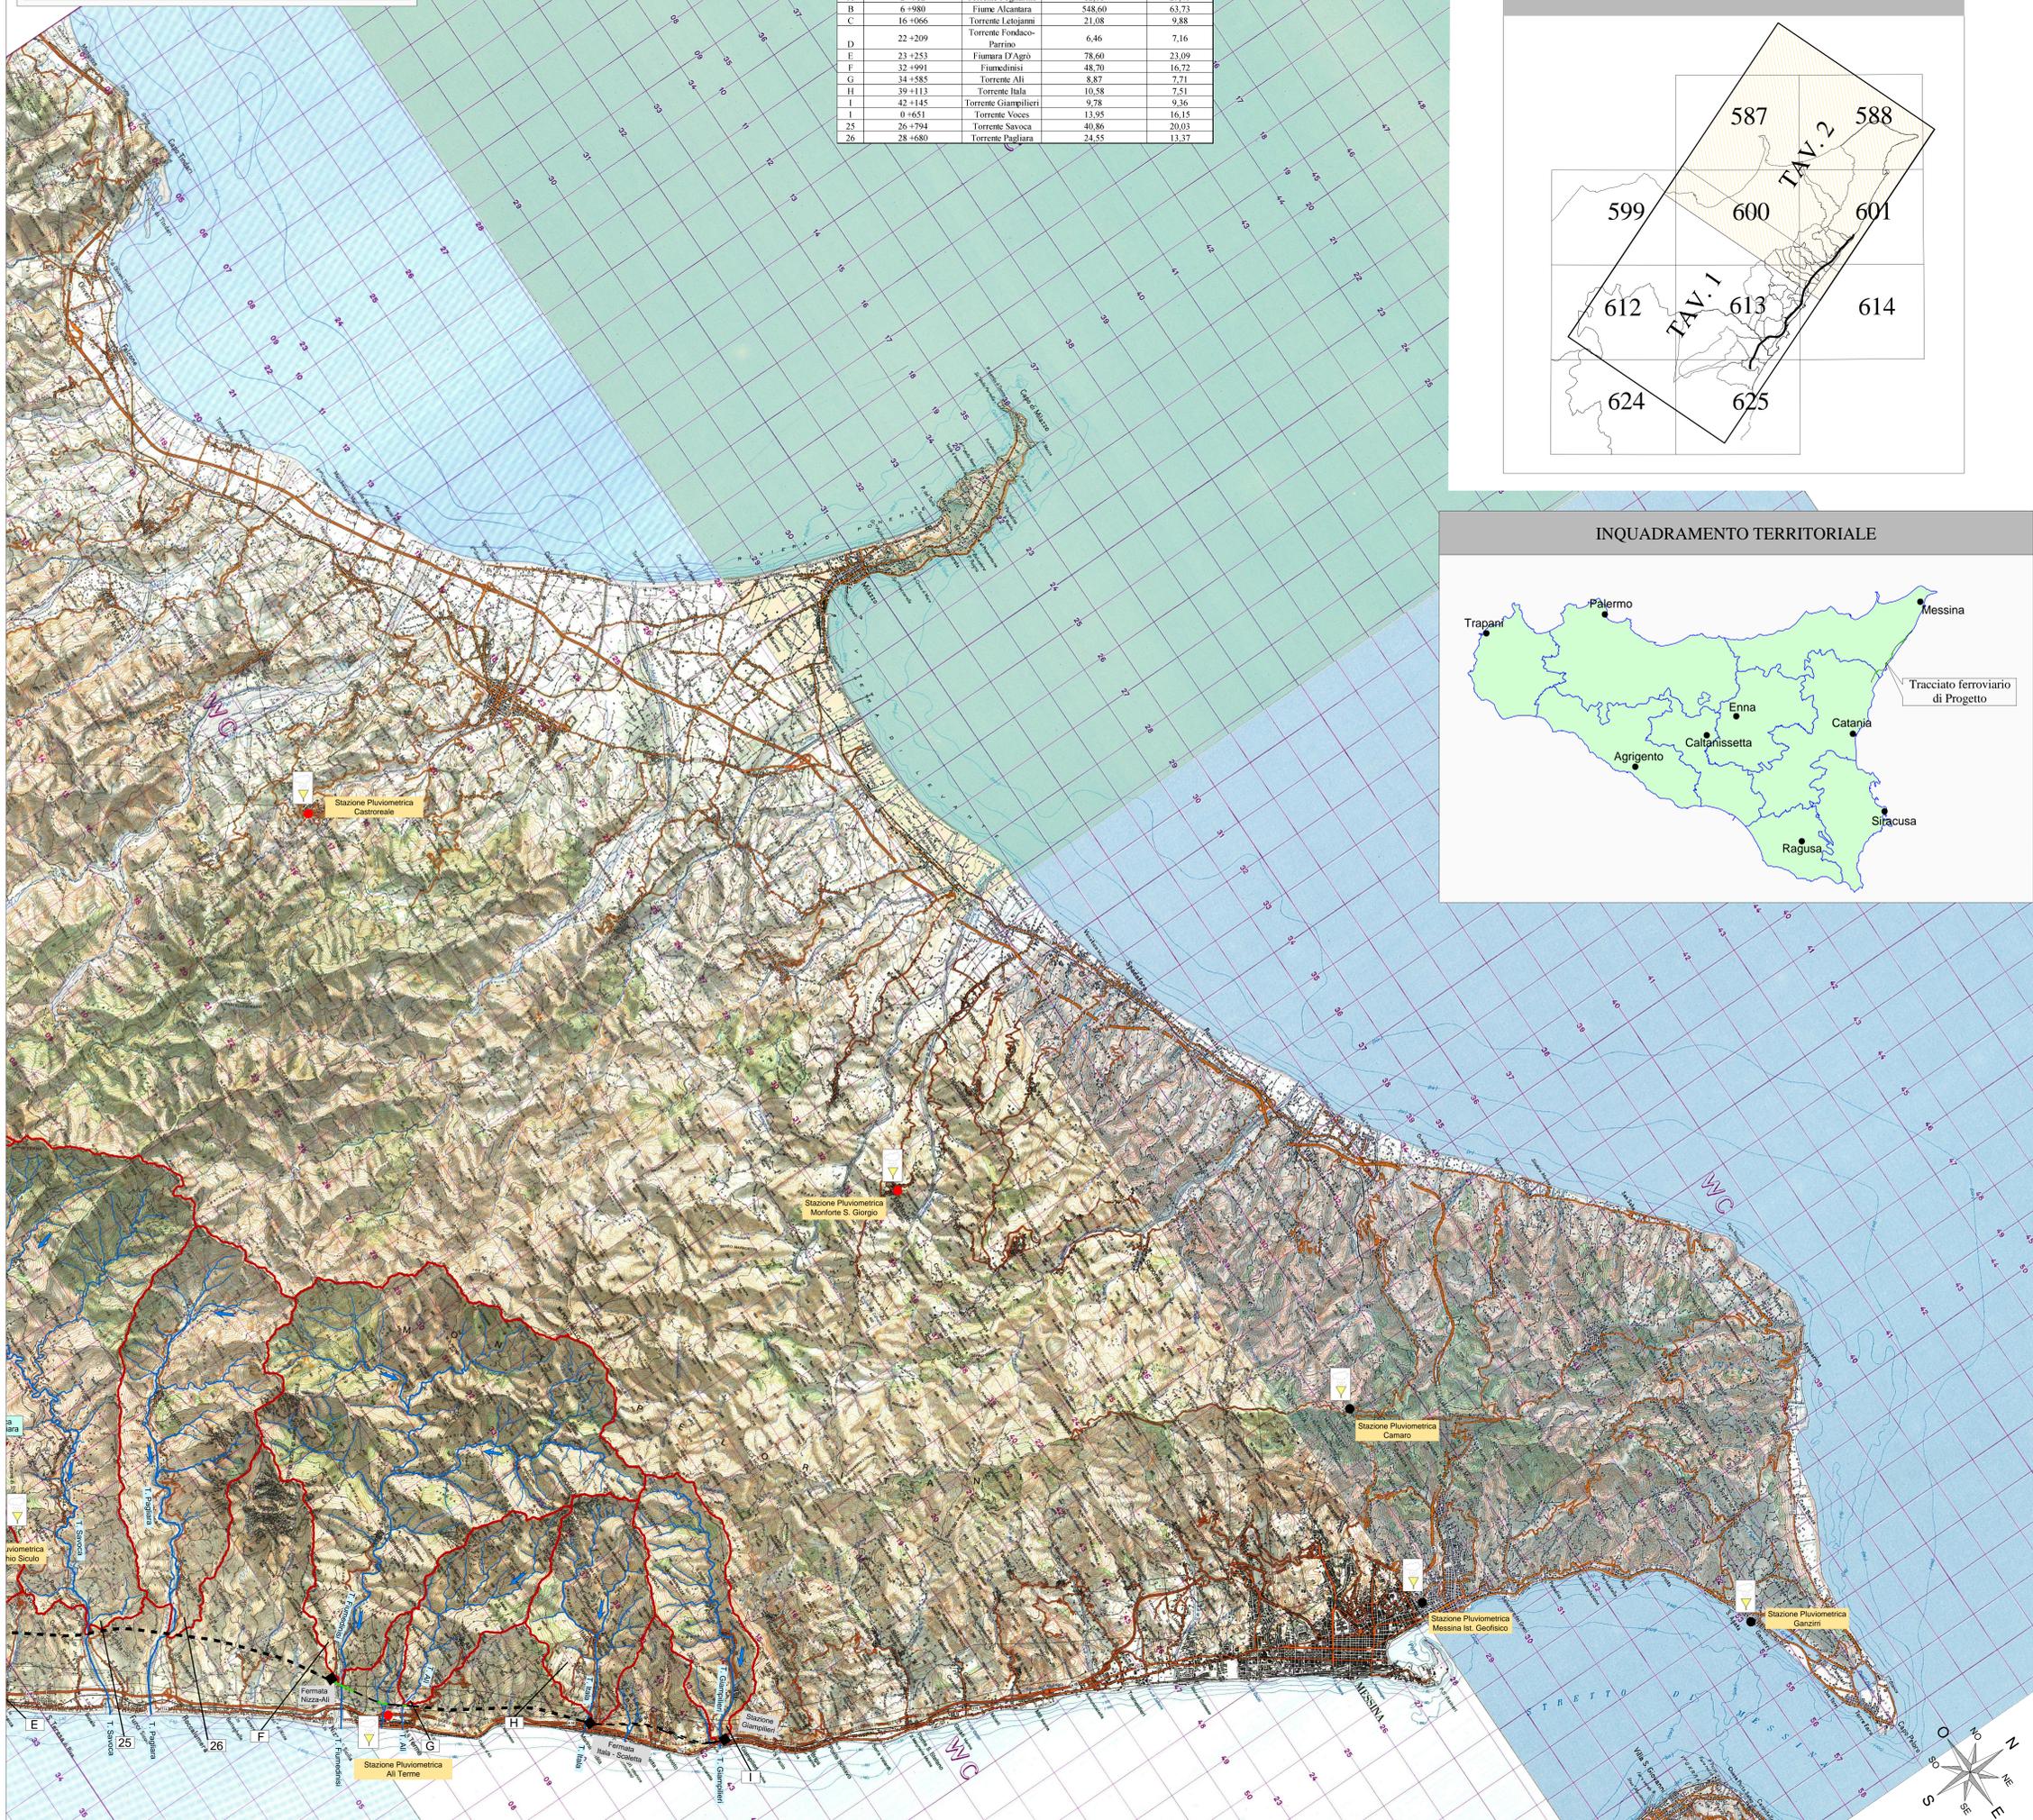

COMMITTENTE:
 RFI
RETE FERROVIARIA ITALIANA
GRUPPO FERROVIE DELLO STATO ITALIANE

PROGETTAZIONE:
 ITAFERR
GRUPPO FERROVIE DELLO STATO ITALIANE

DIRETTRICE FERROVIARIA MESSINA - CATANIA - PALERMO
UO INFRASTRUTTURE SUD
PROGETTO DEFINITIVO
RADDOPPIO DELLA TRATTA GIAMPILIERI - FIUMEFREDDO

IDROLOGIA - IDRAULICA

Corografia dei Bacini
Maggiori - Tav. 2 di 2

SCALA:
1:50.000

COMMESSA LOTTO FASE ENTE TIPO DOC. OPERA/DISCIPLINA PROGR. REV.
RS2S 00 D 7/8 C2 ID0001 002 B

Revis.	Descrizione	Redatto	Data	Verificato	Data	Approvato	Data	Autorizzato	Data
B	Consegna per CSLP	M. Carino	08/2017	A. Tortora	08/2017	P. Castellan	08/2018	D. Tiberti	08/2017
A	Emissione Esecutiva	M. Carino	08/2017	A. Tortora	08/2017	P. Castellan	08/2017		