


ID	Provincia di origine	Nome P.acqua	Sup. Bacino (km²)	Lunghezza (km)
1	0-001	0-001	0,16	0,80
2	0-002	0-002	0,07	0,74
3	0-003	0-003	0,07	0,74
4	0-004	0-004	0,07	0,74
5	1-029	Torre di Fiumefreddo	3,12	6,89
6	1-030	Torre di Fiumefreddo	3,12	6,89
7	1-031	Torre di Fiumefreddo	3,12	6,89
47	1-071	Torre di Fiumefreddo	3,12	6,89

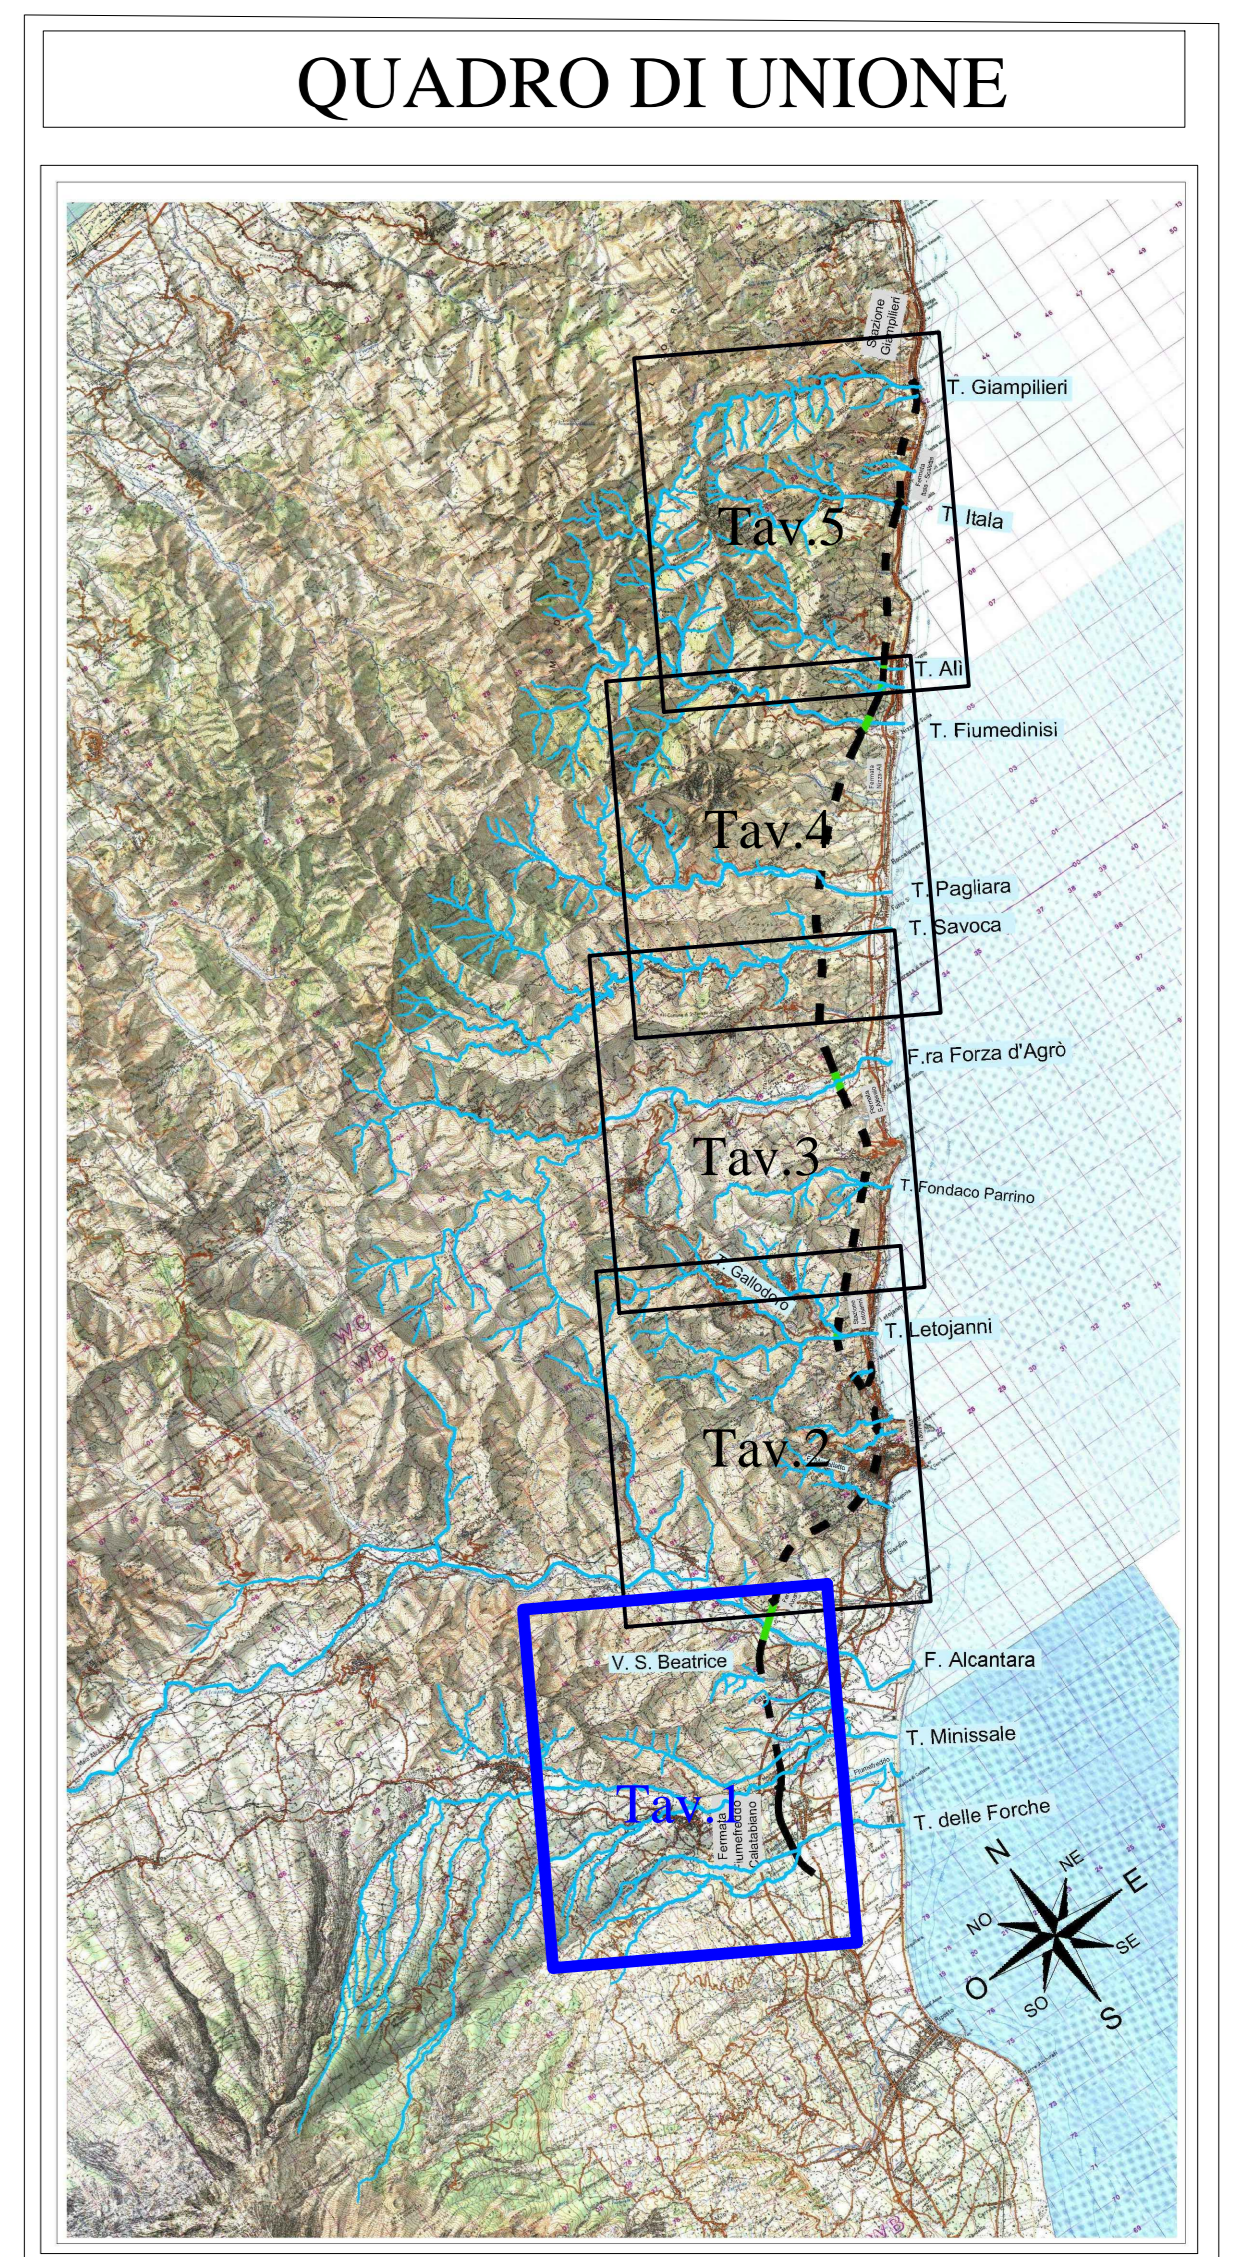

LEGENDA

	Rete Idrografica		Bacini Principali
	Stazione Pluviometrica		Bacini Secondari
	Centro abitato		Direzione di Flusso
	Reticolo inserito nell'elenco delle acque pubbliche		Limiti comunali
	X Sezione di calcolo x.x		Interventi in progetto
			Tracciato ferroviario (tratti in rilevato/tracca)
			Tracciato ferroviario (tratti in galleria)
			Tracciato ferroviario (tratti in viadotto)

COMMITTENTE: **RFI**
NETTE FERROVIARIA ITALIANA
GRUPPO FERROVIE DELLO STATO ITALIANE

PROGETTAZIONE: **ITALFERR**
GRUPPO FERROVIE DELLO STATO ITALIANE

**DIRETTRICE FERROVIARIA MESSINA - CATANIA - PALERMO
UO INFRASTRUTTURE SUD**

PROGETTO DEFINITIVO

RADDOPPIO DELLA TRATTA GIAMPILIERI - FIUMEFREDDO

IDROLOGIA - IDRAULICA

Corografia dei Bacini Minori
Tav. 1/5

SCALE: 1:10.000

COMMESSA LOTTO FASE ENTE TIPO DOC. OPERA/DISCIPLINA Progr. REV.

RS2S 00 D 78 C4 1D0001 001 B

Rev.	Descrizione	Redatto	Data	Verificato	Data	Approvato	Data	Autorizzato	Data
B	Consegna per CSLPP	M. Carino	06/2017	A. Tortora	06/2017	P. Carlesimo	06/2018	D. Tiberi	06/2017
A	Emissione Esecutiva	M. Carino	06/2017	A. Tortora	06/2017	P. Carlesimo	06/2017		

File: RS2S00078C4D0001001B.dwg n. Elab.: 324