


ID	Progettato da	BACINI MINORI	Superficie	Superficie	Superficie
	PA/Bac	Corso d'Acqua	Superficie	Superficie	Superficie
1	quart	0-000	0,00	0,00	0,00
2	100	0-000	0,00	0,00	0,00
3	1-020	Torrente S. Maria	0,07	0,76	0,83
4	1-020	Torrente S. Maria	0,07	0,76	0,83
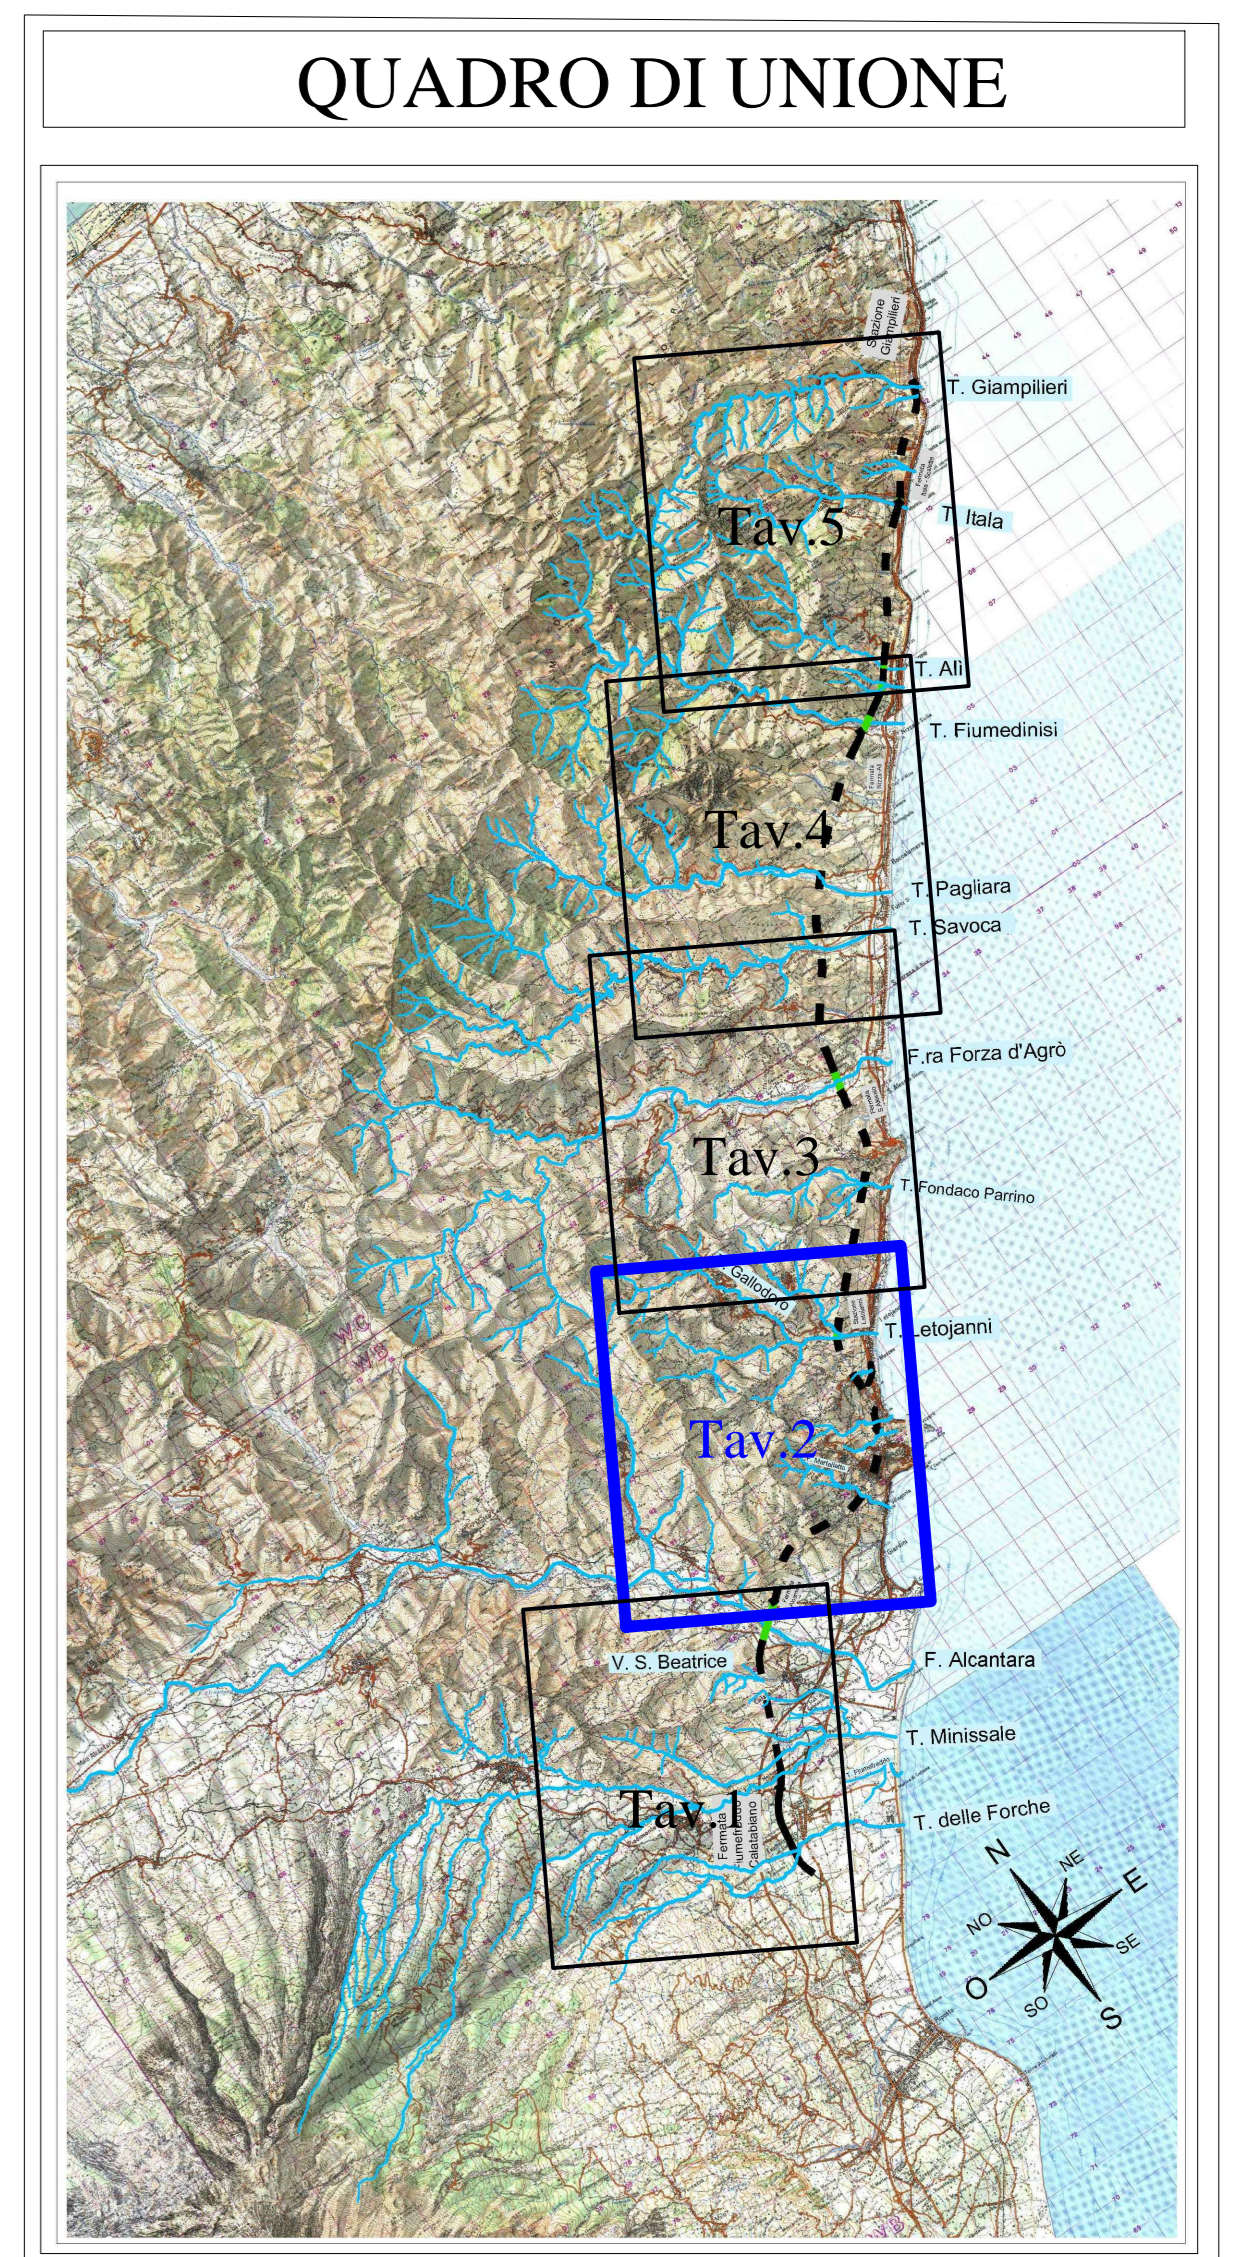

LEGENDA

	Rete Idrografica		Bacini Principali
	Stazione Pluviometrica		Bacini Secondari
	Centro abitato		Direzione di Flusso
	Reticolo inserito nell'elenco delle acque pubbliche		Limiti comunali
	X Sezione di calcolo x..x		Interventi in progetto
			Tracciato ferroviario (tratti in rilevato/trinca)
			Tracciato ferroviario (tratti in galleria)
			Tracciato ferroviario (tratti in viadotto)

COMMITTENTE: **RFI**
RETE FERROVIARIA ITALIANA
GRUPPO FERROVIE DELLO STATO ITALIANI

PROGETTAZIONE: **ITALFERR**
GRUPPO FERROVIE DELLO STATO ITALIANE

**DIRETTRICE FERROVIARIA MESSINA - CATANIA - PALERMO
UO INFRASTRUTTURE SUD**

PROGETTO DEFINITIVO

RADDOPPIO DELLA TRATTA GIAMPILIERI - FIUMEFREDDO

IDROLOGIA - IDRAULICA

Corografia dei Bacini Minori
Tav. 2/5

SCALA: 1:10.000

COMMESSA LOTTO FASE ENTE TIPO DOC. OPERA/DISCIPLINA Progr. REV.

RS2S 00 D 78 C4 1D0001 002 B

Revis.	Descrizione	Redatto	Data	Verificato	Data	Approvato	Data	Autorizzato	Data
B	Consegna per CSLPP	M. Carino	Ott. 2017	A. Tortora	Ott. 2017	P. Carlesimo	Gen. 2018	D. Tiberi	
A	Emissione Esecutiva	M. Carino	Ott. 2017	A. Tortora	Ott. 2017	P. Carlesimo	Ott. 2017		

File: RS2S00078C4D0001002B.dwg n. Elab.: 325

