


ID	Progressivo di progetto	Caso D'acqua	Superficie Idrografica (km²)	Lunghezza (km)
1	0-600	Caso D'acqua	0,16	0,80
2	0-900	Torreone	0,82	4,10
3	0-900	Torreone	0,07	0,74
4	0-900	Torreone	1,25	6,40
5	0-900	Torreone	1,12	5,60
6	0-900	Torreone	1,74	8,62
7	0-900	Torreone	0,67	3,20
8	0-900	Torreone	0,24	1,20
9	0-900	Torreone	0,24	1,20
10	0-900	Torreone	0,12	0,60
11	0-900	Torreone	0,18	0,90
12	0-900	Torreone	0,27	1,34
13	0-900	Torreone	0,34	1,70
14	0-900	Torreone	0,52	2,60
15	0-900	Torreone	1,12	5,60
16	0-900	Torreone	0,18	0,90
17	0-900	Torreone	1,81	8,46
18	0-900	Torreone	0,07	0,35
19	0-900	Torreone	0,07	0,35
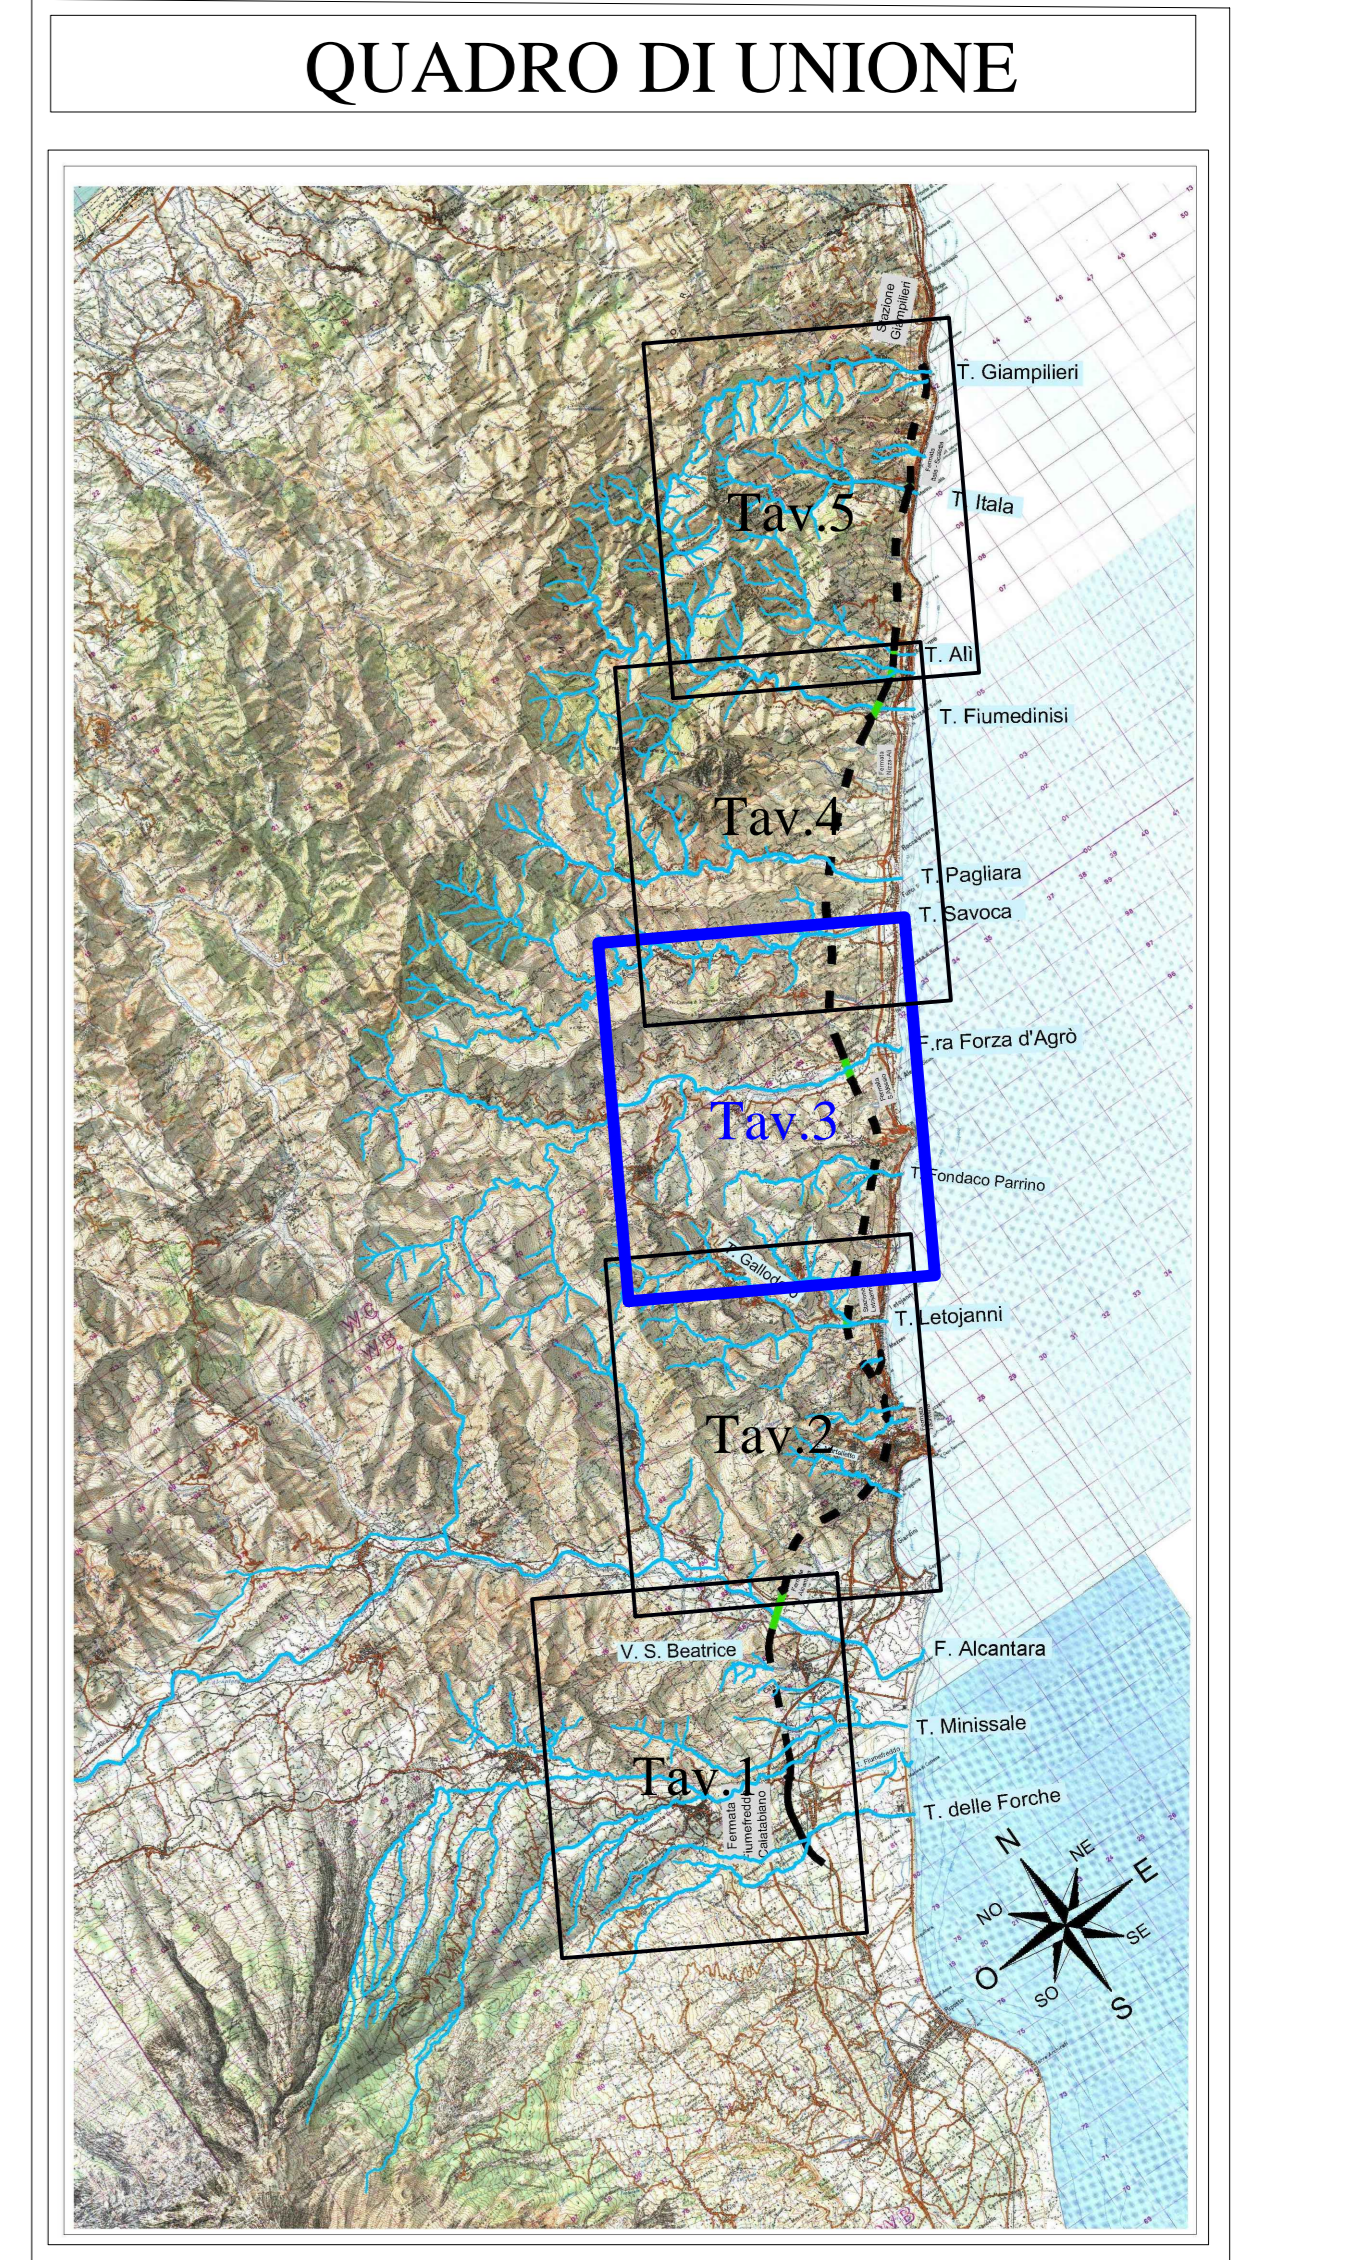

LEGENDA

- Rete Idrografica
- Stazione Pluviometrica
- Centro abitato
- Reticolo inserito nell'elenco delle acque pubbliche
- Sezione di calcolo x..x
- Bacini Principali
- Bacini Secondari
- Direzione di Flusso
- Limiti comunali
- Interventi in progetto
- Tracciato ferroviario (tratti in rilevato/trincea)
- Tracciato ferroviario (tratti in galleria)
- Tracciato ferroviario (tratti in viadotto)

COMMITTEE: **RFI** RETE FERROVIARIA ITALIANA GRUPPO FERROVIE DELLO STATO ITALIANE

PROGETTAZIONE: **ITALFERR** GRUPPO FERROVIE DELLO STATO ITALIANE

DIRETTRICE FERROVIARIA MESSINA - CATANIA - PALERMO
UO INFRASTRUTTURE SUD

PROGETTO DEFINITIVO

RADDOPPIO DELLA TRATTA GIAMPILIERI - FIUMEFREDDO

IDROLOGIA - IDRAULICA

Corografia dei Bacini Minori
Tav. 3/5

SCALA: 1:10.000

COMMESSA LOTTO FASE ENTE TIPO DOC. OPERA/DISCIPLINA PROGR. REV.

RS2S 00 D 78 C4 ID0001 003 B

Revis.	Descrizione	Redatto	Data	Verificato	Data	Approvato	Data	Autorizzato	Data
B	Consegna per CSLLP	M. Carino	Ott. 2017	A. Tortora	Ott. 2017	P. Carlsino	Gen. 2018	D. Tersi	Ott. 2017
A	Emissione Esecutiva	M. Carino	Ott. 2017	A. Tortora	Ott. 2017	P. Carlsino	Ott. 2017		

File:RS2S0078C4ID0001003B.dwg n. Esib.: 326