


**Corografia Bacini Minori**  
Scala 1:10.000

ID	Progetto da PK (km)	Cosa (Pitagora)	Sup. Bacino (km²)	Lunghezza km (km)
1	0+000		0,00	0,00
2	0+300		0,00	0,30
3	0+600		0,00	0,60
4	0+900		0,00	0,90
5	1+200	Torrente Tancala	2,25	4,80
6	1+500	Torrente Zangarone	5,75	6,60
7	1+900	Torrente S. Andrea	1,75	2,40
8	2+200	Torrente S. Andrea	0,00	2,20
9	2+500	Torrente S. Andrea	1,20	2,80
10	2+800	Torrente S. Andrea	0,24	0,90
11	3+100	Torrente S. Andrea	0,12	0,75
12	3+400	Torrente S. Andrea	0,12	0,90
13	3+700	Torrente S. Andrea	0,12	0,90
14	4+000	Torrente S. Andrea	0,12	0,90
15	4+300	Torrente S. Andrea	0,12	0,90
16	4+600	Torrente S. Andrea	0,12	0,90
17	4+900	Torrente S. Andrea	0,12	0,90
18	5+200	Torrente S. Andrea	0,12	0,90
19	5+500	Torrente S. Andrea	0,12	0,90
20	5+800	Torrente S. Andrea	0,12	0,90
21	6+100	Torrente S. Andrea	0,12	0,90
22	6+400	Torrente S. Andrea	0,12	0,90
23	6+700	Torrente S. Andrea	0,12	0,90
24	7+000	Torrente S. Andrea	0,12	0,90
25	7+300	Torrente S. Andrea	0,12	0,90
26	7+600	Torrente S. Andrea	0,12	0,90
27	7+900	Torrente S. Andrea	0,12	0,90
28	8+200	Torrente S. Andrea	0,12	0,90
29	8+500	Torrente S. Andrea	0,12	0,90
30	8+800	Torrente S. Andrea	0,12	0,90
31	9+100	Torrente S. Andrea	0,12	0,90
32	9+400	Torrente S. Andrea	0,12	0,90
33	9+700	Torrente S. Andrea	0,12	0,90
34	10+000	Torrente S. Andrea	0,12	0,90
35	10+300	Torrente S. Andrea	0,12	0,90
36	10+600	Torrente S. Andrea	0,12	0,90
37	10+900	Torrente S. Andrea	0,12	0,90
38	11+200	Torrente S. Andrea	0,12	0,90
39	11+500	Torrente S. Andrea	0,12	0,90
40	11+800	Torrente S. Andrea	0,12	0,90
41	12+100	Torrente S. Andrea	0,12	0,90
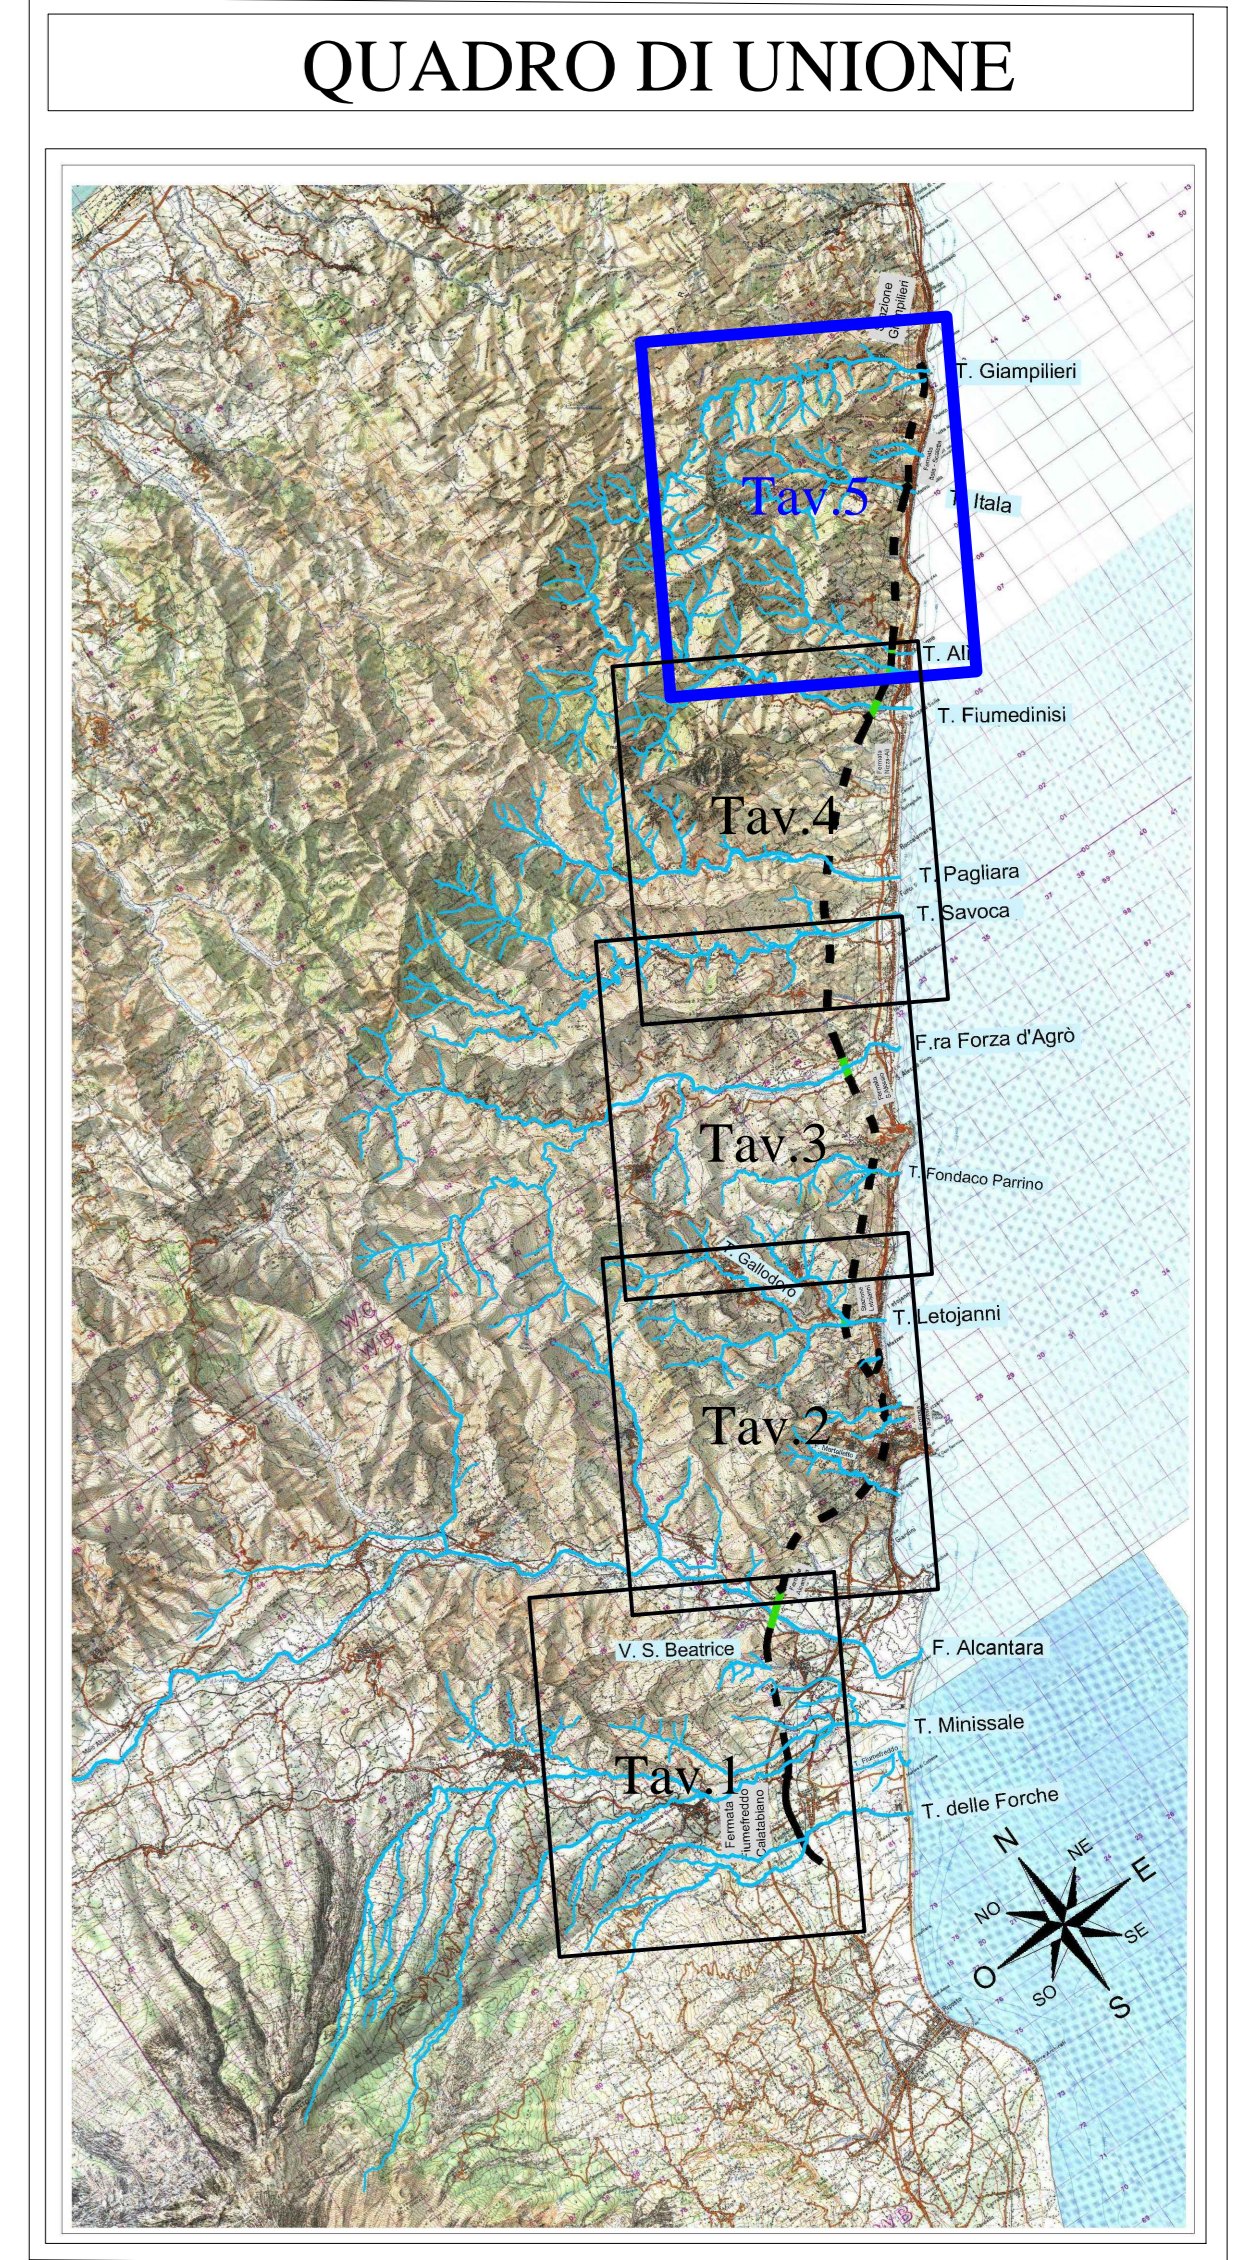

**LEGENDA**

- Rete Idrografica
- Stazione Pluviometrica
- Centro abitato
- Reticolo inserito nell'elenco delle acque pubbliche
- Sezione di calcolo x..x
- Bacini Principali
- Bacini Secondari
- Direzione di Flusso
- Limiti comunali
- Interventi in progetto
- Tracciato ferroviario (tratti in rilevato/trincea)
- Tracciato ferroviario (tratti in galleria)
- Tracciato ferroviario (tratti in viadotto)

COMMITTENTE: **RFI**  
**GRUPPO FERROVIARIO ITALIANO**

PROGETTAZIONE: **ITALFERR**  
**GRUPPO FERROVIARIO ITALIANO**

**DIRETTRICE FERROVIARIA MESSINA - CATANIA - PALERMO**  
**UO INFRASTRUTTURE SUD**

**PROGETTO DEFINITIVO**

**RADDOPPIO DELLA TRATTA GIAMPILIERI - FIUMEFREDDO**

**IDROLOGIA - IDRAULICA**

Corografia dei Bacini Minori  
Tav. 5/5

SCALA: 1:10.000

COMMESSA LOTTO FASE ENTE TIPO DOC. OPERA/DISCIPLINA PROGR. REV.

RS2S 00 D 78 C4 ID0001 005 B

Rev.	Descrizione	Redatto	Data	Verificato	Data	Approvato	Data	Autorizzato	Data
B	Consegna per CSLLPP	M. Carino	Ott. 2017	A. Tortora	Ott. 2017	P. Carlesimo	Gen. 2018	D. Tiberi	Ott. 2017
A	Emissione Esecutiva	M. Carino	Ott. 2017	A. Tortora	Ott. 2017	P. Carlesimo	Ott. 2017		

File:RS2S0078C4ID0001005B.dwg n. Elab.: 328