




PROFILO LONGITUDINALE VALLONE BUFFARDO
scala 1:1.000/1:200

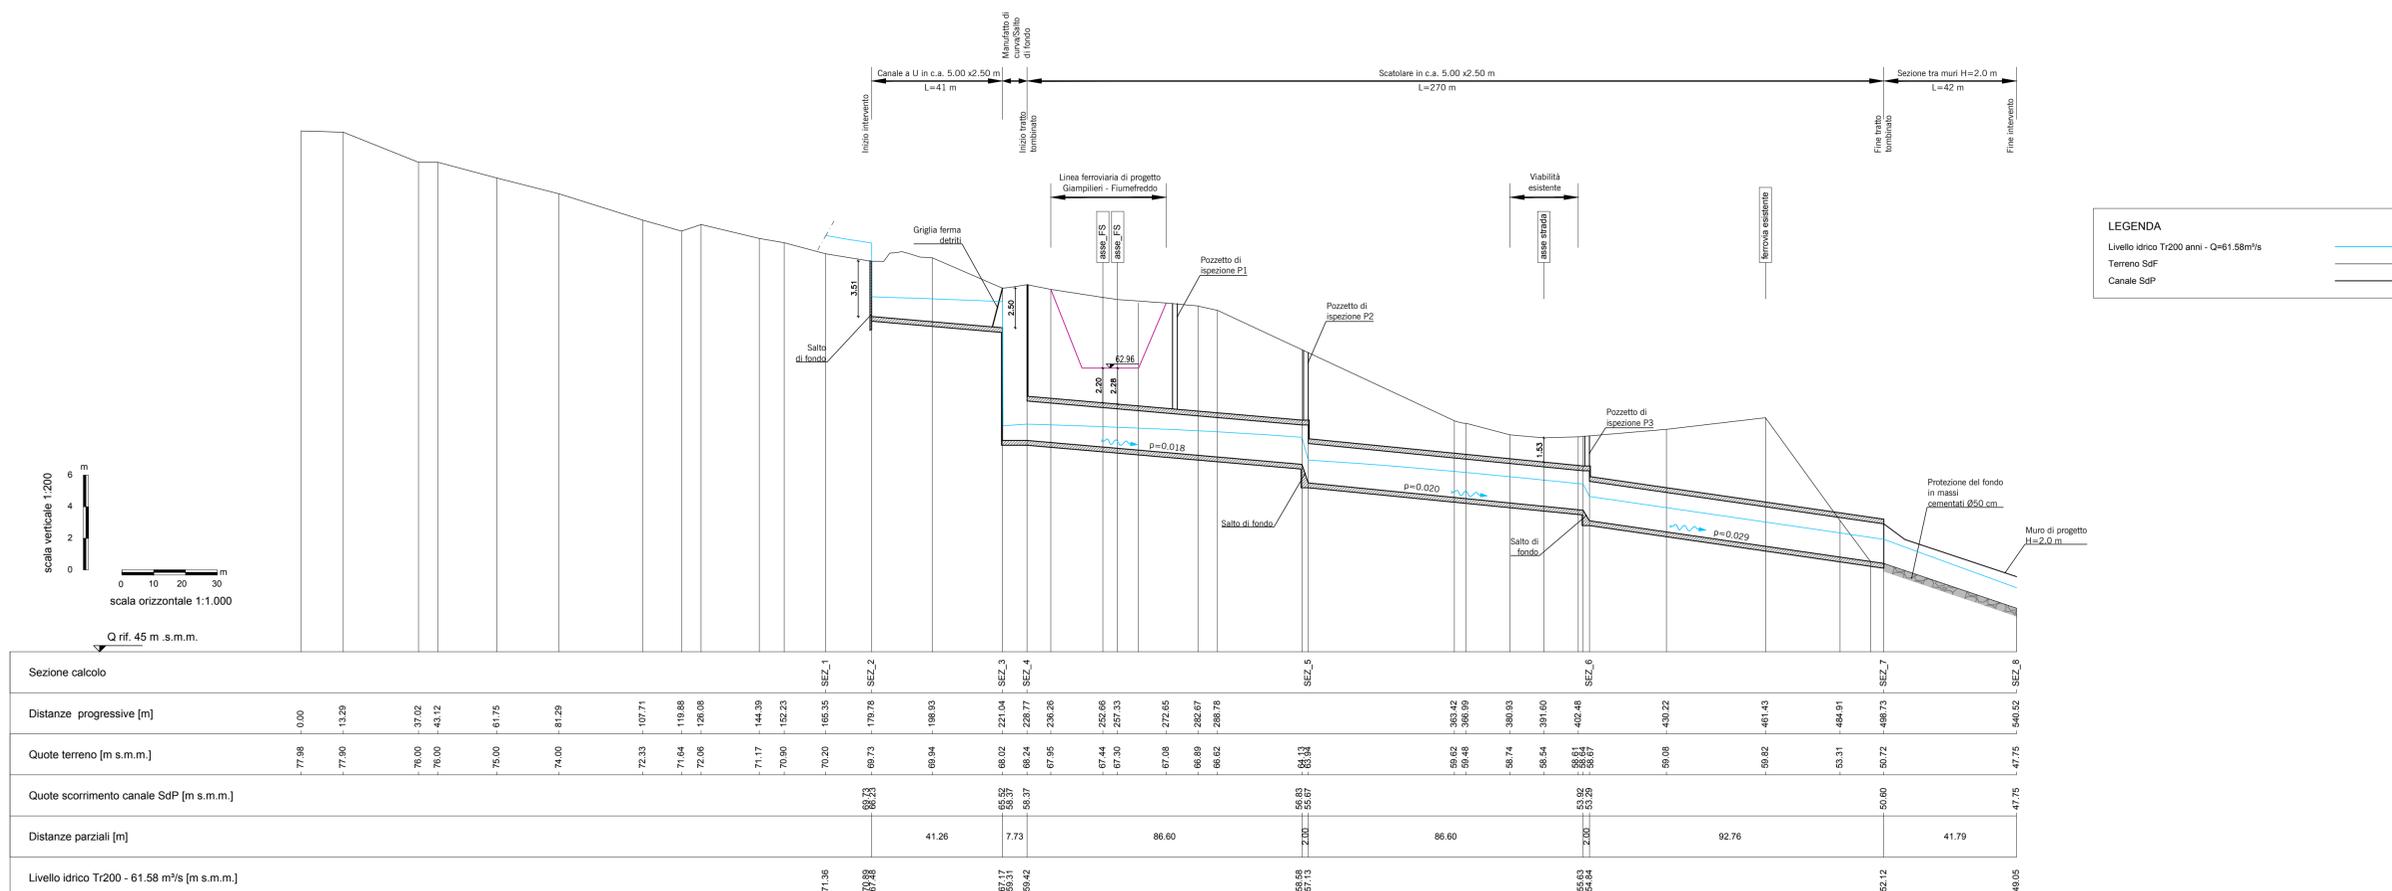

Sezione tipo canale a U in c.a.
scala 1:50

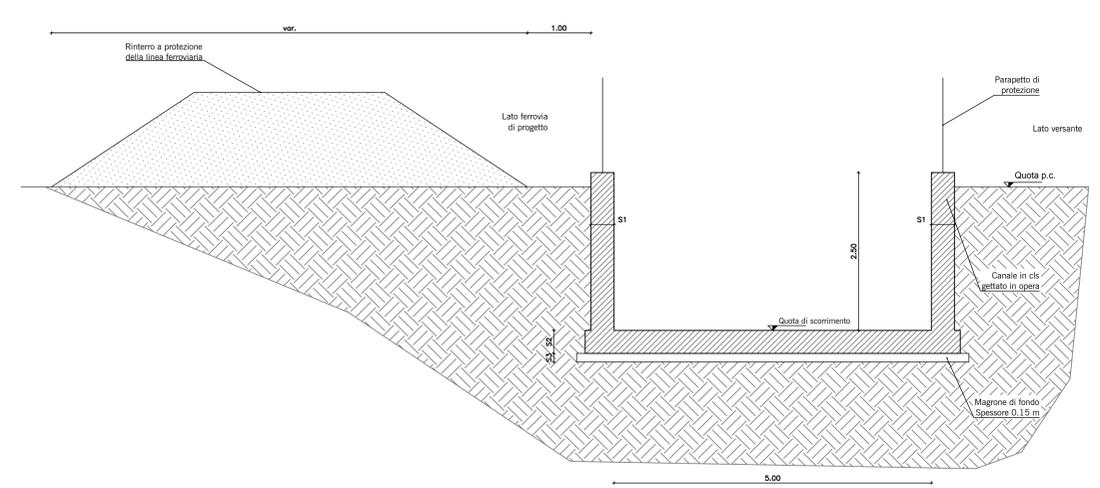

Sezione tipo scatolare in c.a.
scala 1:50

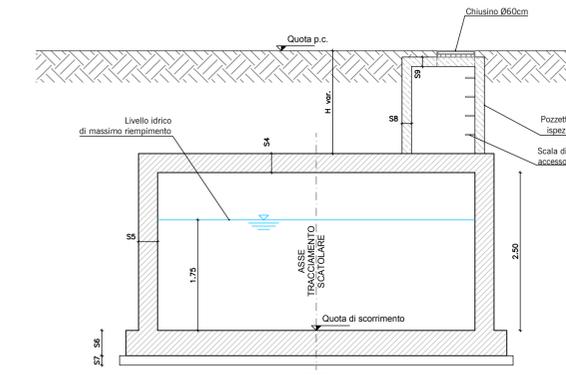

NOTE
(1) Nelle successive fasi progettuali andrà eseguito il rilievo dei manufatti esistenti (muri, tombini, relative fondazioni, ecc.) e dell'alveo oggetto di intervento.
(2) Per i dettagli delle sistemazioni fluviali si veda l'elaborato specifico cod. RS2S 01 R 78 BZ ID0002 002 B
(3) Per i dettagli delle carpenterie delle opere civili si vedano gli elaborati specifici.

COMMITTENTE:
RFI
RETE FERROVIARIA ITALIANA
GRUPPO FERROVIE DELLO STATO ITALIANE

PROGETTAZIONE:
ITALFERR
GRUPPO FERROVIE DELLO STATO ITALIANE

DIRETTRICE FERROVIARIA MESSINA - CATANIA - PALERMO
UO INFRASTRUTTURE SUD
PROGETTO DEFINITIVO

RADDOPPIO DELLA TRATTA GIAMPILIERI - FIUMEFREDDO
Lotto 1: Fiumefreddo (i) - Taormina (i) / Letojanni

IDROLOGIA E IDRAULICA
Vallone Buffardo - Profilo e sezioni tipo

SCALA :
Varie

COMMESSA LOTTO FASE ENTE TIPO DOC. OPERA/DISCIPLINA PROGR. REV.
RS2S 01 D 78 FZ ID0002 004 B

Revis.	Descrizione	Redatto	Data	Verificato	Data	Approvato	Data	Autorizzato	Data
B	Consegna CSLLPP	M. Coccolato	12/2017	A. Tortora	12/2017	P. Callesimo	01/2018	D. Tiberi	12/2017
A	Emissione Esecutiva	M. Coccolato	10/2017	A. Tortora	10/2017	P. Callesimo	10/2017		