



- ### LEGENDA
- B Punti di riferimento del profilo
 - Situazione attuale della rete a superficie libera gestita dall'Ente Bufardo Acque
 - Soluzione progettuale per la risoluzione dell'interferenza con il tracciato di progetto
 - Pozzetto
 - Verso della corrente
 - Quota di progetto
 - ID_BUF_m Identificativo interferenza

NOTE

(1) Nelle successive fasi progettuali andrà eseguito il rilievo dei manufatti esistenti (canali, tombini, ecc.).

(2) Per i particolari di canalette, pozzetti, ecc. si vedano gli elaborati: cod. RS25 01 R 78 BZ ID0002 003 B cod. RS25 01 R 78 BZ ID0002 004 B

(3) Per i dettagli delle carpenterie delle opere civili si vedano gli elaborati specifici.

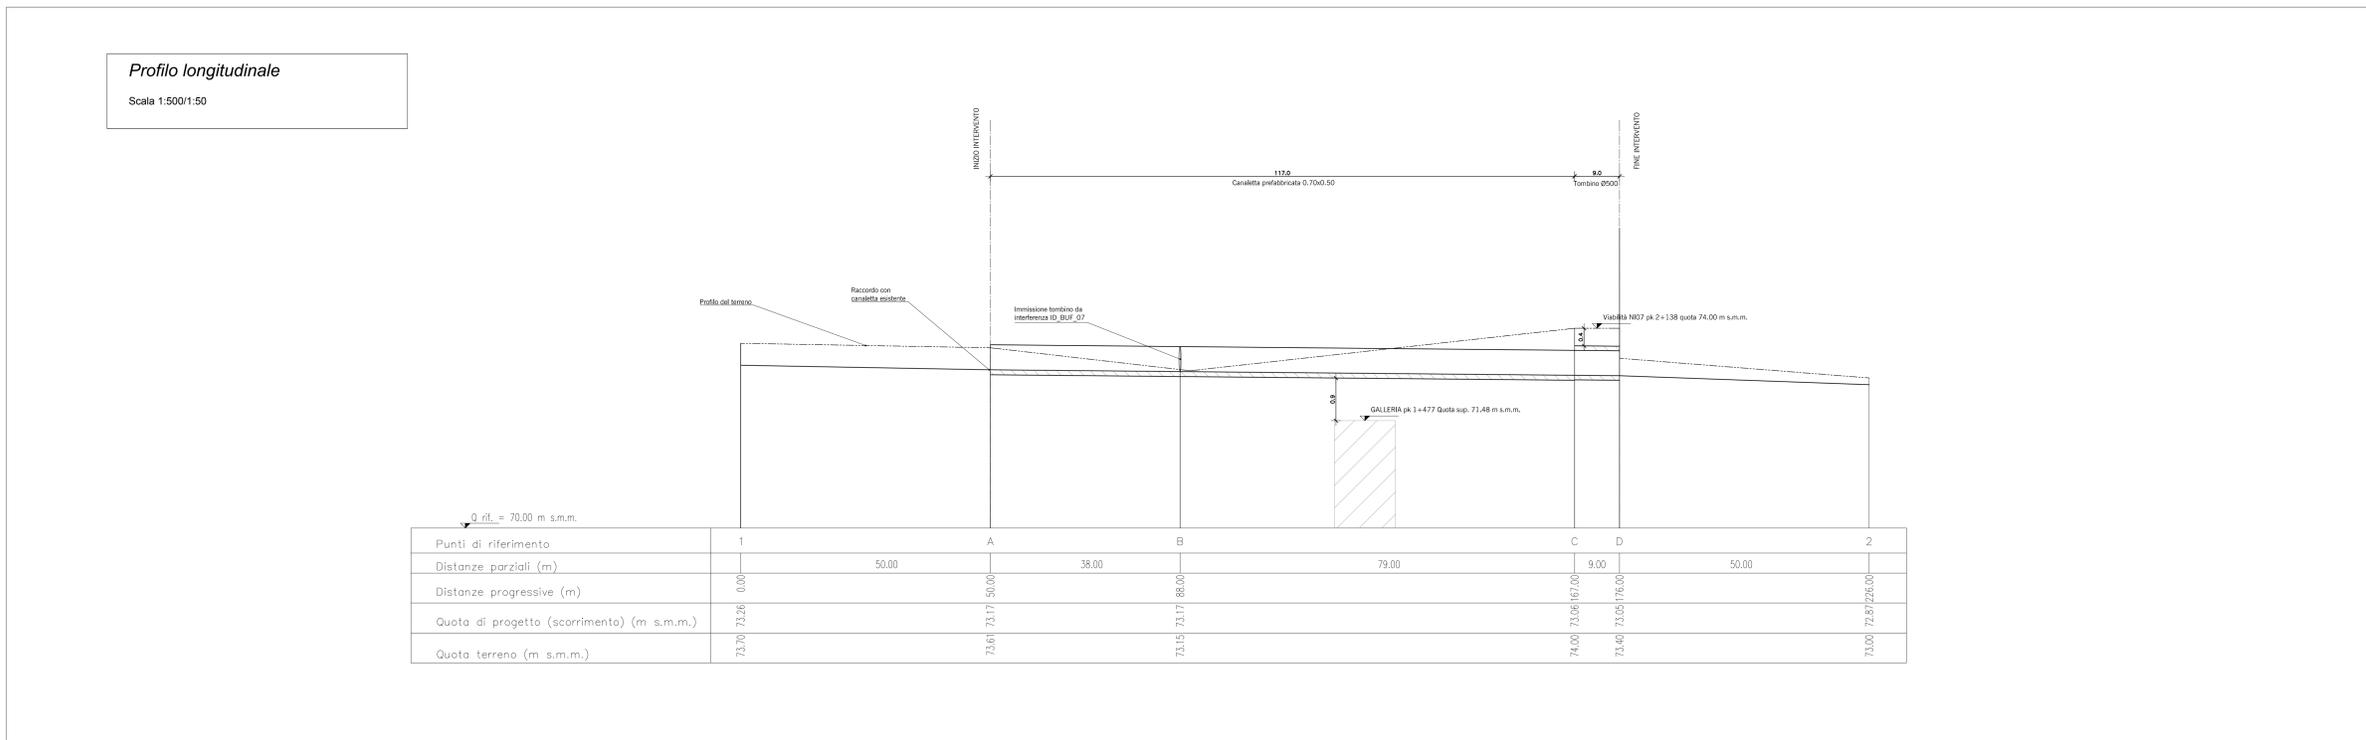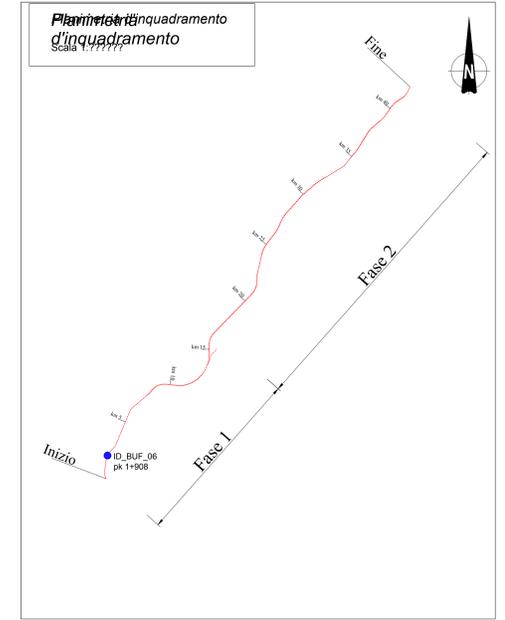

COMMITTENTE:

PROGETTAZIONE:

**DIRETTRICE FERROVIARIA MESSINA - CATANIA - PALERMO
UO INFRASTRUTTURE SUD**

PROGETTO DEFINITIVO

**RADDOPPIO DELLA TRATTA GIAMPILIERI - FIUMEFREDDO
Lotto 1: Fiumefreddo (I) - Taormina (I) / Letojanni**

IDROLOGIA E IDRAULICA
Planimetria e profilo ID_BUF_06

SCALA: Varie

COMMESSA	LOTTO	FASE	ENTE	TIPO DOC.	OPERA/DISCIPLINA	PROGR.	REV.
RS25	01	D	78	P2	ID0002	012	B

Revis.	Descrizione	Redatto	Data	Verificato	Data	Approvato	Data	Autorizzato	Data
B	Consegna CSLPPP	M. Coccone	12/2017	A. Tortora	12/2017	P. Carfagna	01/2018	D. Tanti	12/2017
A	Emissione Esecutiva	M. Coccone	10/2017	A. Tortora	10/2017	P. Carfagna	10/2017		

File: RS2501078F2D00020128.dwg n. Etab.: 376