Planimetria di dettaglio

Scala 1:500

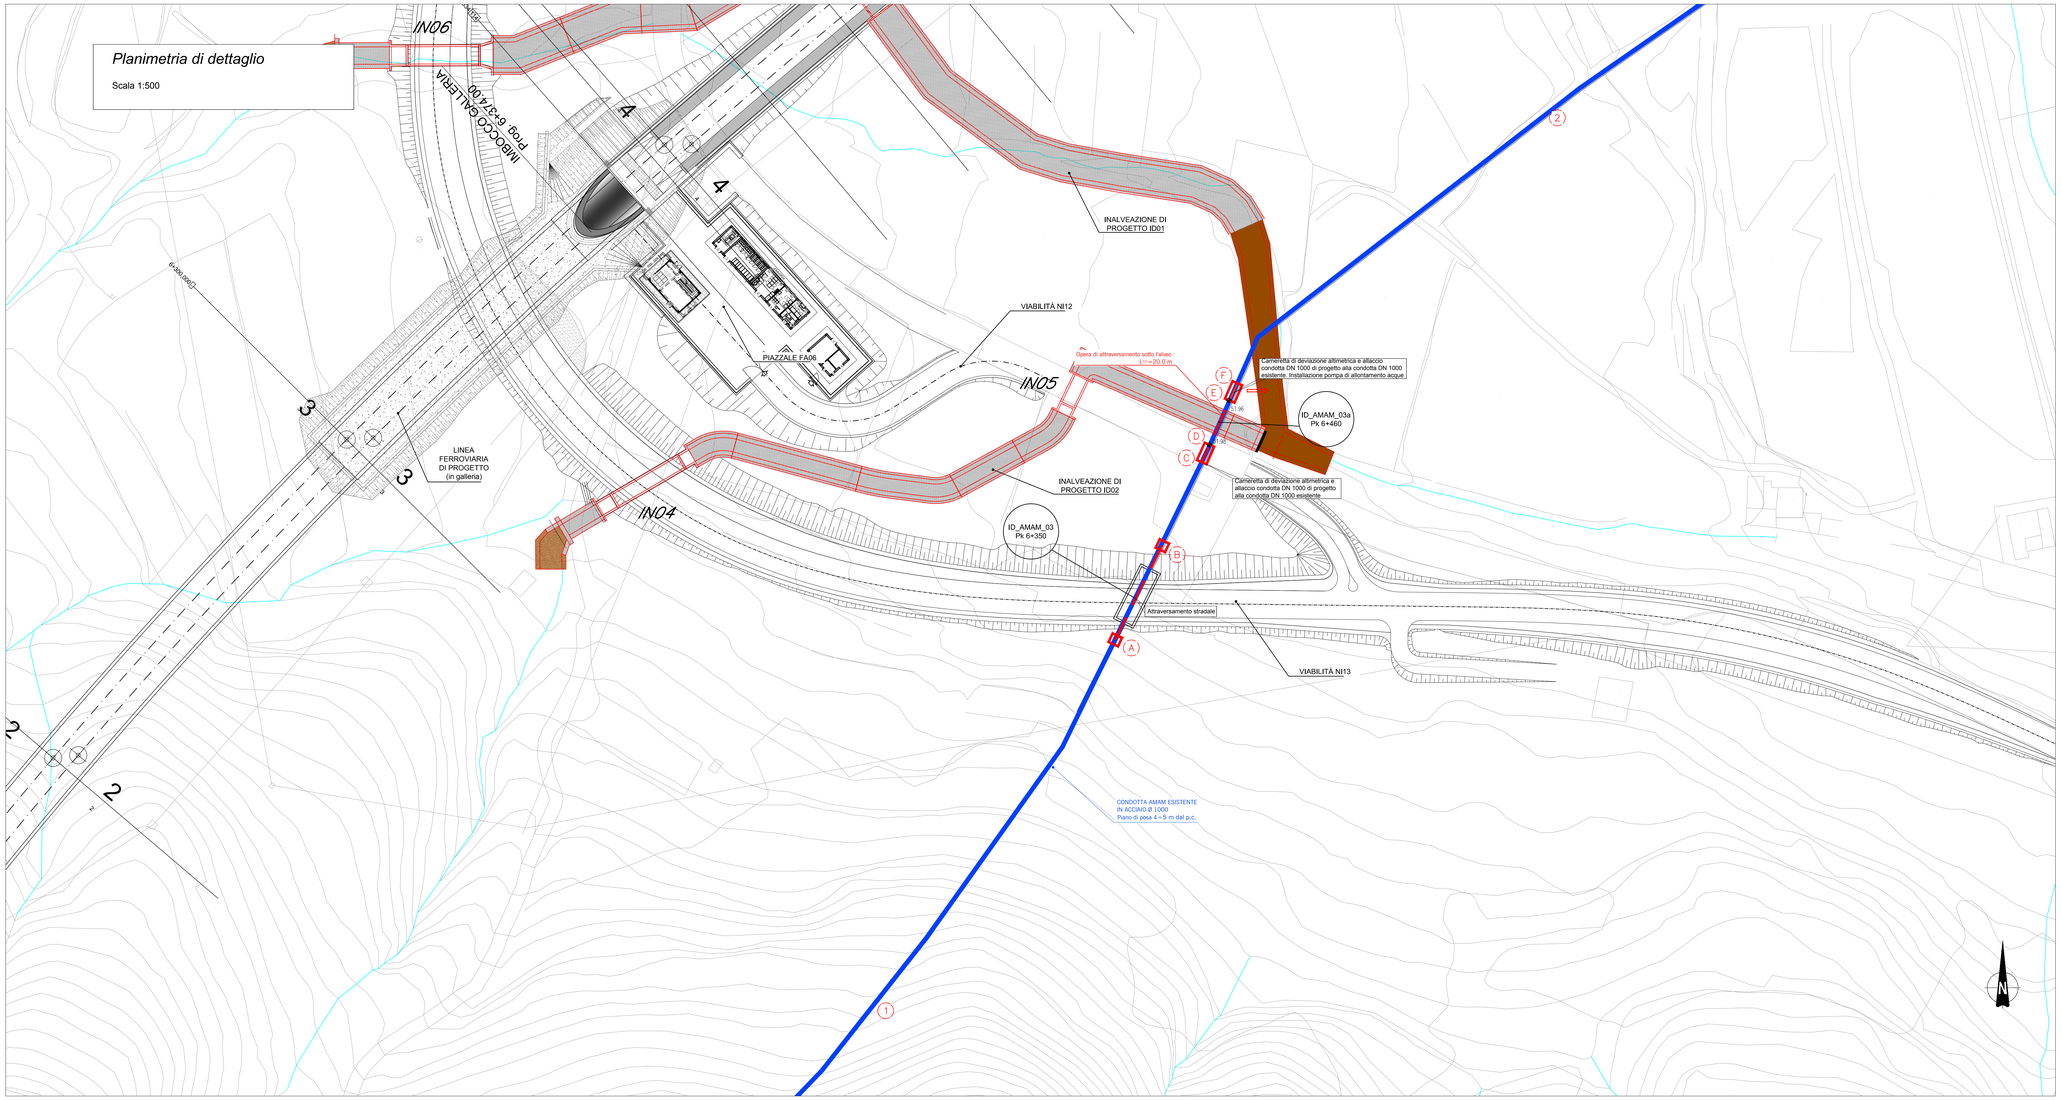

Profilo longitudinale

Scala 1:500

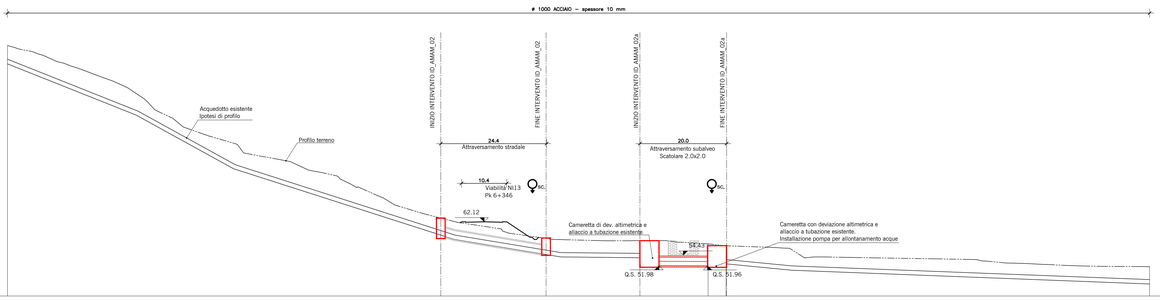

Punti di riferimento del profilo	1	A	B	C	D	E	F	2
Distanze progressive [m]	0.00	100.00	124.30	145.95	150.35	161.65	165.95	0.00
Quota di scorrimento esistente [m s.m.m.]	56.56	55.04	54.56	53.83	53.79	52.82	52.40	47.78
Quota terreno [m s.m.m.]	102.80	62.97	58.29	57.77	57.77	57.02	56.60	51.78

LEGENDA

- Punti di riferimento del profilo
- Situazione attuale della rete acquedottistica AMAM
- Situazione attuale della rete acquedottistica Sicilia Acque
- Soluzione progettuale per la risoluzione dell'interferenza con il tracciato di progetto
- Pozzetto/cameretta
- Verso della corrente
- Recapito allontanamento acque
- Scarico/sfiato
- 000.00 Quota di progetto
- ID_AMAM_nn Identificativo interferenza

NOTE

(1) Nelle succesive fasi progettuali andrà eseguito il rilievo dei manufatti esistenti (tubazioni, pozzetti, tombini, ecc.).

(2) La condotta esistente è una tubazione Ø1000 in acciaio (spessore 10 mm)
La profondità del letto di posa è stata assunta, secondo le indicazioni del Gestore, pari a 4.0 m

(3) Tutte le lavorazioni saranno eseguite senza interruzione della condotta adduttrice

(4) Per i particolari di ancoraggi, pozzetti, ecc. si vedano gli elaborati:
cod. RS2S 01 R 78 BZ ID0002 010 A
cod. RS2S 01 R 78 BZ ID0002 011 A

(5) Per i dettagli delle carpenterie delle opere civili si vedano gli elaborati specifici.

Planimetria d'inquadramento

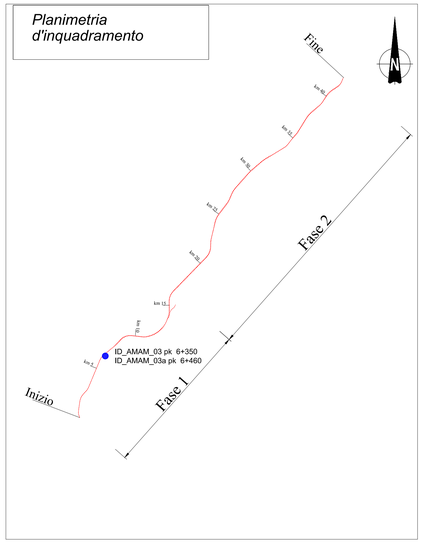

COMMITTENTE:

RFI RETE FERROVIARIA ITALIANA
GRUPPO FERROVIE DELLO STATO ITALIANE

PROGETTAZIONE:

ITALFERR
GRUPPO FERROVIE DELLO STATO ITALIANE

DIRETTRICE FERROVIARIA MESSINA - CATANIA - PALERMO
UO INFRASTRUTTURE SUD

PROGETTO DEFINITIVO

RADDOPPIO DELLA TRATTA GIAMPILIERI - FIUMEFREDDO
Lotto 1: Fiumefreddo (i) - Taormina (i) / Letojanni

IDROLOGIA E IDRAULICA

Planimetria e profilo ID_AMAM_03_03a

SCALA: varie

COMMESSA	LOTTO	FASE	ENTE	TIPO DOC.	OPERA/DISCIPLINA	PROGR.	REV.
RS2S	01	D	78	PZ	ID0002	017	B

Revis.	Descrizione	Redatto	Data	Verificato	Data	Approvato	Data	Autorizzato	Data
B	Consegna CSLLPP	M. Coccato	2/2017	A. Tortora	12/2017	F. Corlesimo	01/2018	D. Tiberti	
A	Emissione Esecutiva	M. Coccato	10/2017	A. Tortora	10/2017	F. Corlesimo	10/2017		

File: RS2S01D78PZID0002017B.dwg

n. Elab.: 381