

PARTICOLARE FOSSO DI GUARDIA RIVESTITO IN CLS
Scala 1:20


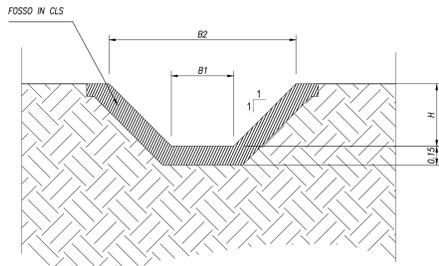


TABELLA DIMENSIONI FOSSO DI GUARDIA TRAPEZIODALE

	H(m)	B1(m)	B2(m)
FT1	0.50	0.50	1.50
FT2	0.70	0.70	2.10

PARTICOLARE FOSSO DI GUARDIA IN TERRA
Scala 1:20

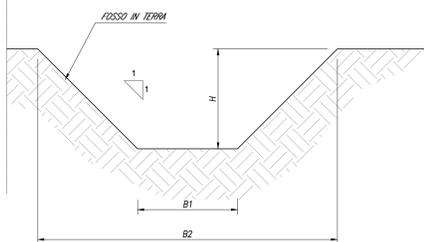

PARTICOLARE CANALETTA RETTANGOLARE IN CLS.
scala 1:20


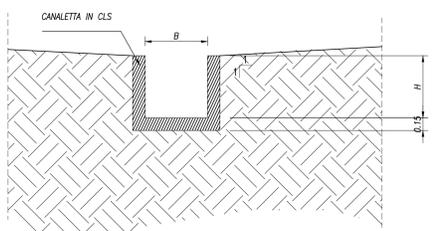



TABELLA DIMENSIONI FOSSO DI GUARDIA

B (m)	H (m)	s (m)
0.30	0.30	0.15
0.50	0.50	0.15
0.50	0.70	0.15
0.50	1.00	0.15




RACCORDO BANCHINA - EMBRICI - FOSSO DI GUARDIA scala 1:20

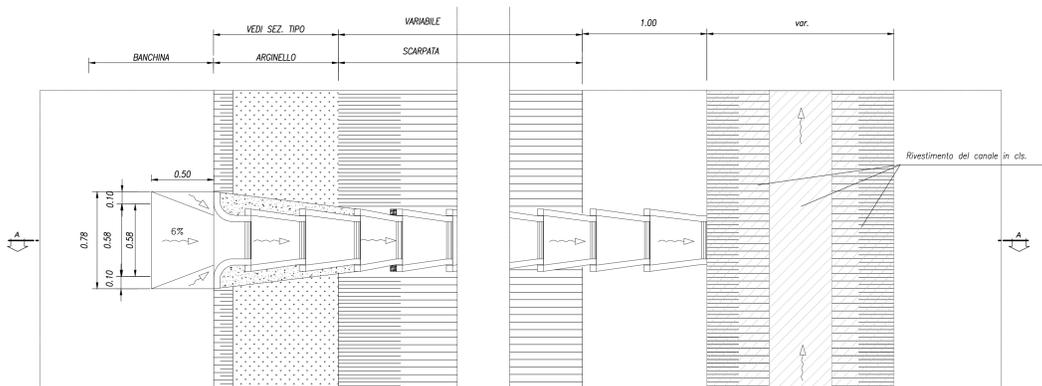

SEZIONE A-A scala 1:20


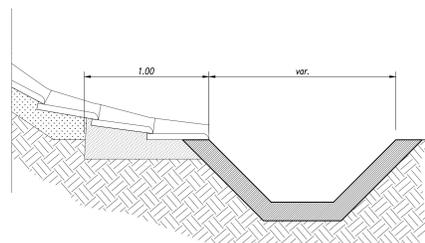


SEZIONE DI POSA TUBAZIONE IN PVC
SCALA 1:20

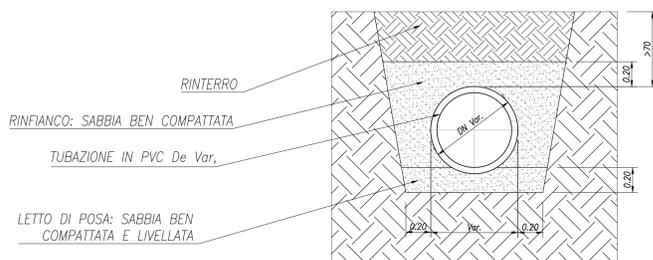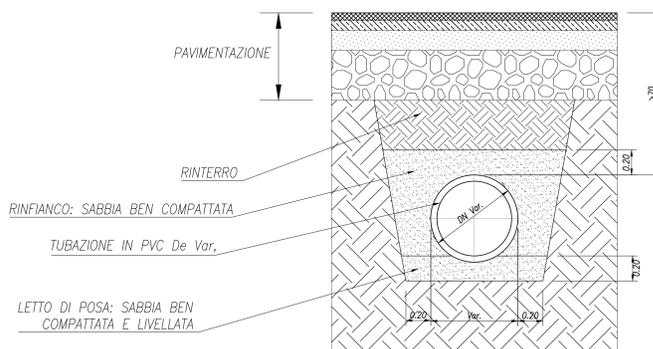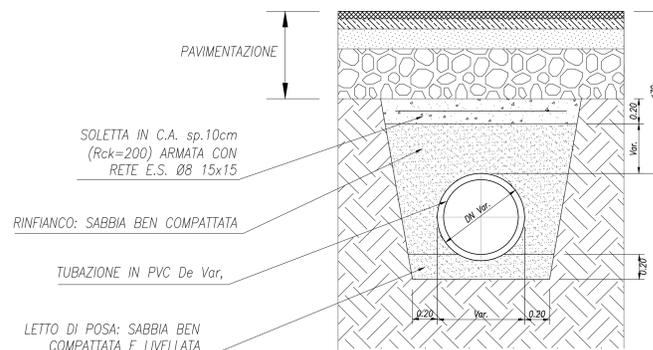

DN (mm)	DI (mm)	s (mm)
315	296.6	9.2
400	376.6	11.7
500	470.8	14.6
630	593.2	18.4

CADITOIA STRADALE CARRABILE A GRIGLIA CONTINUA
scala 1:20

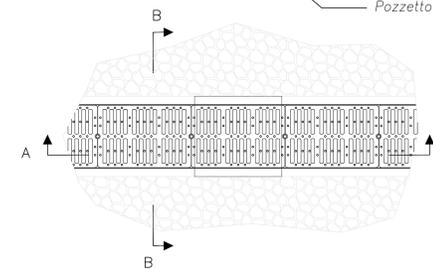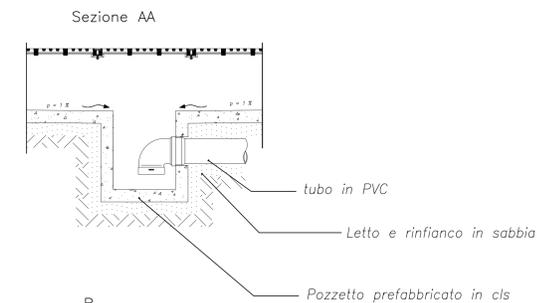

Sezione BB


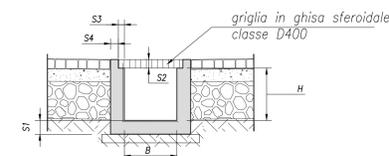



TABELLA DIMENSIONI CANALETTE GRIGLIE CARRABILI

B(cm)	H(cm)	S1(cm)	S2(cm)	S3(cm)	S4(cm)
30	30	8	5	3.5	4.5


ELEMENTO DI ATTACCO ALLA PAVIMENTAZIONE
scala 1:10

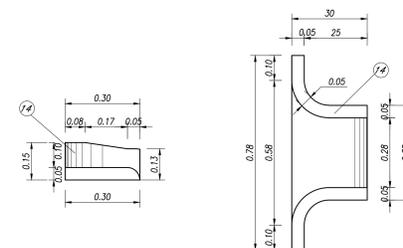

EMBRICE
scala 1:10

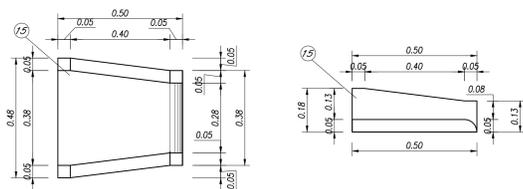

CANALETTA IN CLS 1/2 Ø300 DI DRENAGGIO BANCATE RILEVATO
SCALA 1:10

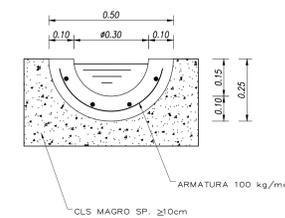

COMMITENTE:
RFI
RETE FERROVIARIA ITALIANA
GRUPPO FERROVIE DELLO STATO ITALIANE

PROGETTAZIONE:
ITALFERR
GRUPPO FERROVIE DELLO STATO ITALIANE

**DIRETTRICE FERROVIARIA MESSINA - CATANIA - PALERMO
UO INFRASTRUTTURE SUD**

PROGETTO DEFINITIVO
**RADDOPPIO DELLA TRATTA GIAMPILIERI - FIUMEFREDDO
ELABORATI GENERALI**

Idrologia e idraulica
Tipologico opere di smaltimento acque 2/4

COMMESSA	LOTTO	FASE	ENTE	TIPO DOC.	OPERA/DISCIPLINA	PROGR.	REV.
RS2S	01	D	78	BZ	ID0002	006	A
Revis.	Descrizione	Redatto	Data	Verificato	Data	Approvato	Data
A	Emissione Esecutiva		Dic.2017		Dic.2017		Gen.2018