
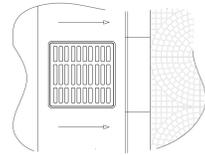
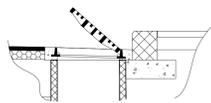


CADITOIA STRADALE CARRABILE CLASSE D400


scala 1:20

LEGENDA	
1	Manto d'usura
2	Binder
3	Massicciata stradale
4	Conglomerato cementizio
5	Griglia piana GL
6	Cordonata stradale
7	Fondazione cordonata in cls
8	Massicciata marciapiede
9	Battuto di sottofondo
10	Pavimentazione marciapiede
11	Pozzetto prefabbricato in cls
12	Letto e rinfianco in sabbia
13	Tubo PVC

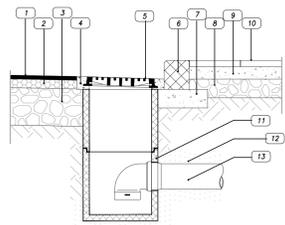


SEZIONE TIPO POZZETTO CADITOIA


scala 1:20

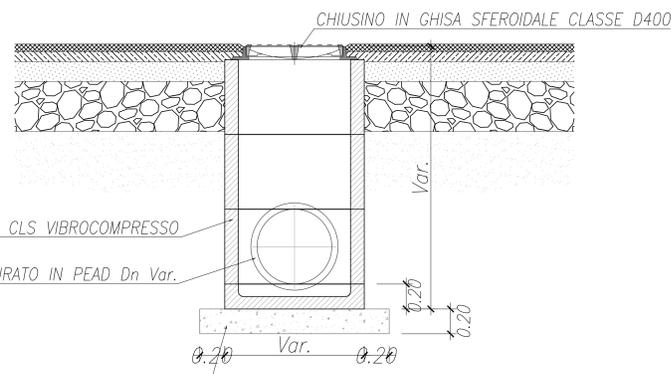

PARTICOLARE GRIGLIA IN GHISA CLASSE D400 scala 1:20

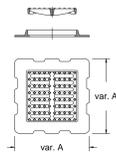


PARTICOLARE CHIUSINO IN GHISA CLASSE D400 scala 1:20

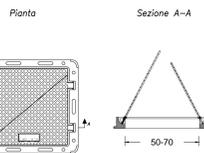


POZZETTI PREFABBRICATI IN CLS

scala 1:20

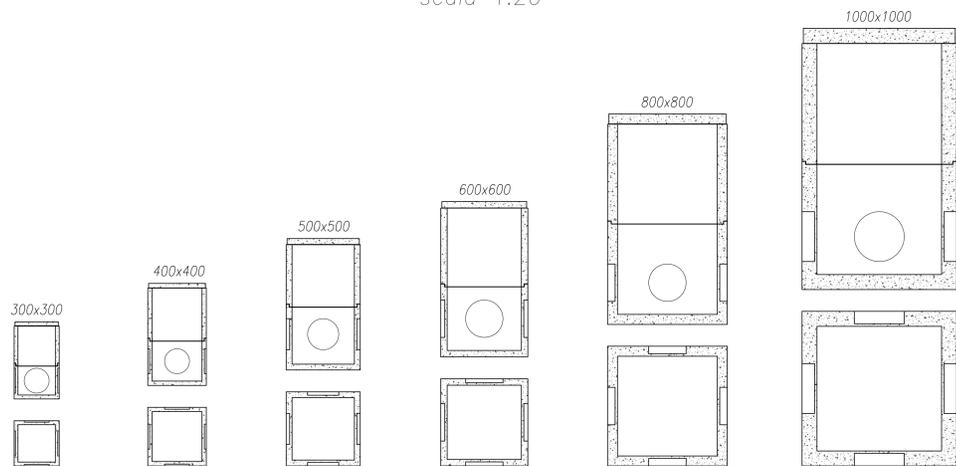


VASCA IMHOFF

PIANTA
SCALA 1:20

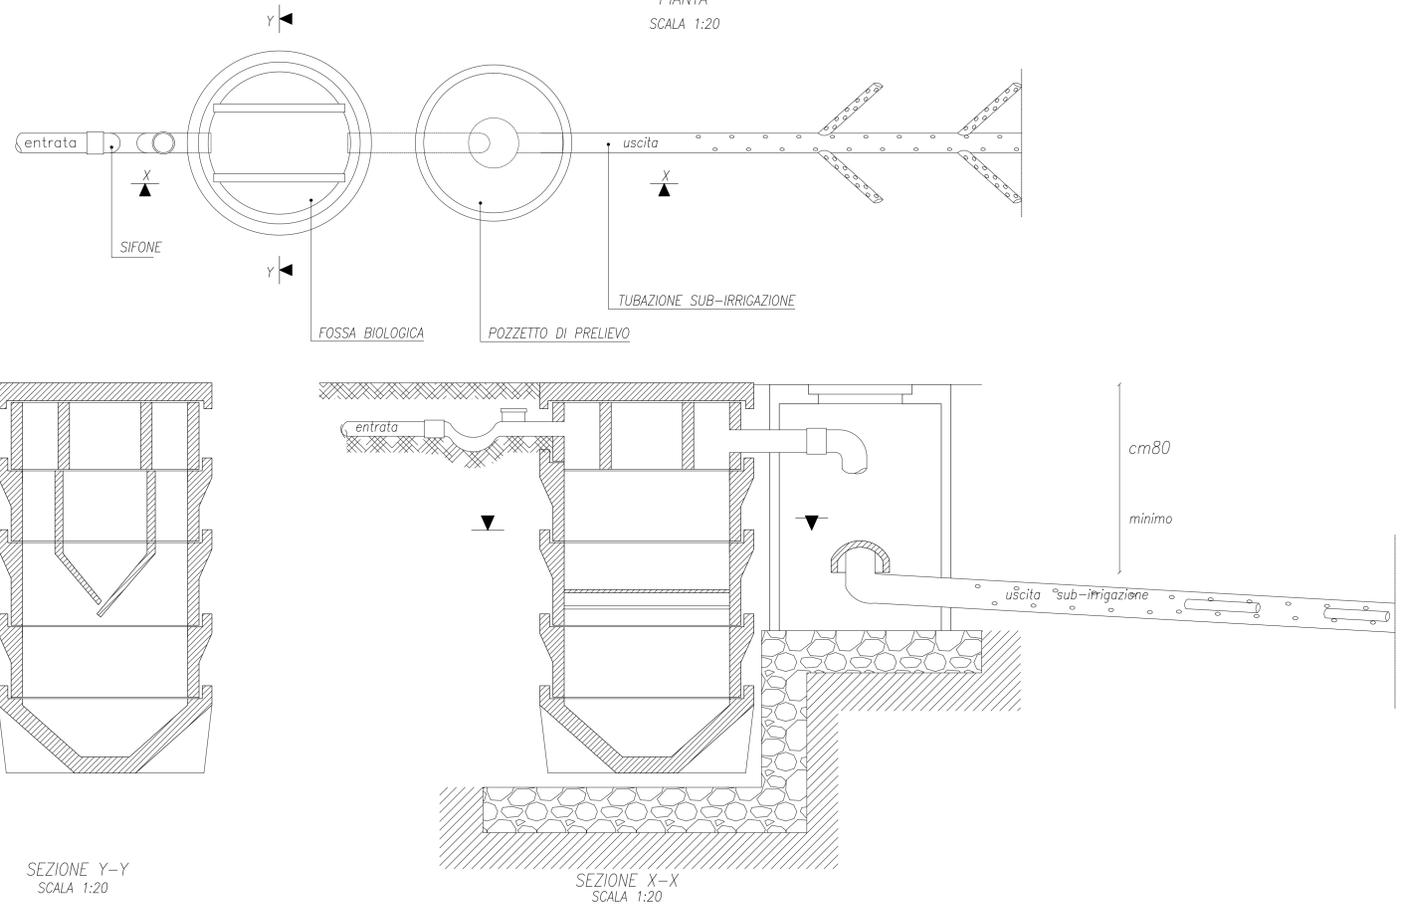

PARTICOLARE SISTEMA DI DRENAGGIO CON CUNETTA ALLA FRANCESE E CADITOIE
Scala 1:20

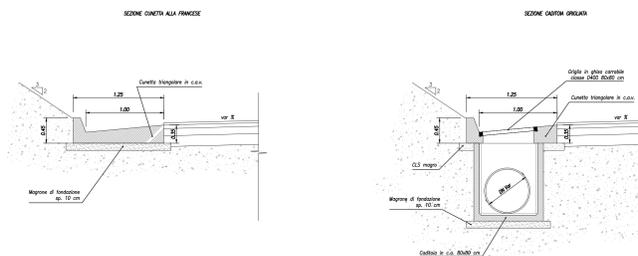

COMMITTENTE: **RFI** RETE FERROVIARIA ITALIANA GRUPPO FERROVIE DELLO STATO ITALIANE

PROGETTAZIONE: **ITALFERR** GRUPPO FERROVIE DELLO STATO ITALIANE

DIRETTRICE FERROVIARIA MESSINA - CATANIA - PALERMO
UO INFRASTRUTTURE SUD

PROGETTO DEFINITIVO

RADDOPPIO DELLA TRATTA GIAMPILIERI - FIUMEFREDDO
ELABORATI GENERALI

Idrologia e idraulica
Tipologico opere di smaltimento acque 3/4

1:20

Revis.	Descrizione	Redatto	Data	Verificato	Data	Approvato	Data	Autorizzato	Data
A	Emissione Esecutiva		Dic-2017		Dic-2017		Gen-2018		

File: RS2S01078BZID0002007A.dwg n. Elab.: 398