



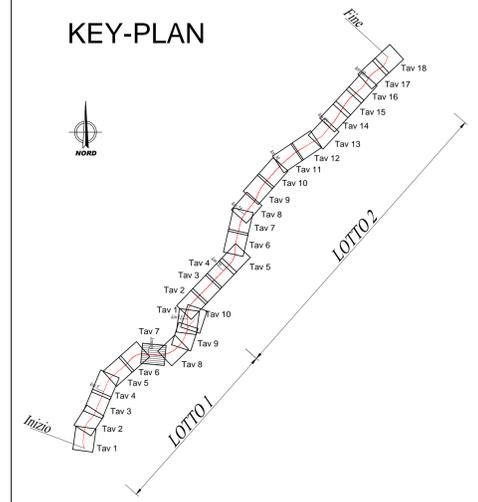

KEY-PLAN



- Demolizioni
- Occupazione temporanea non preordinata all'esproprio
- Linea esistente da dismettere

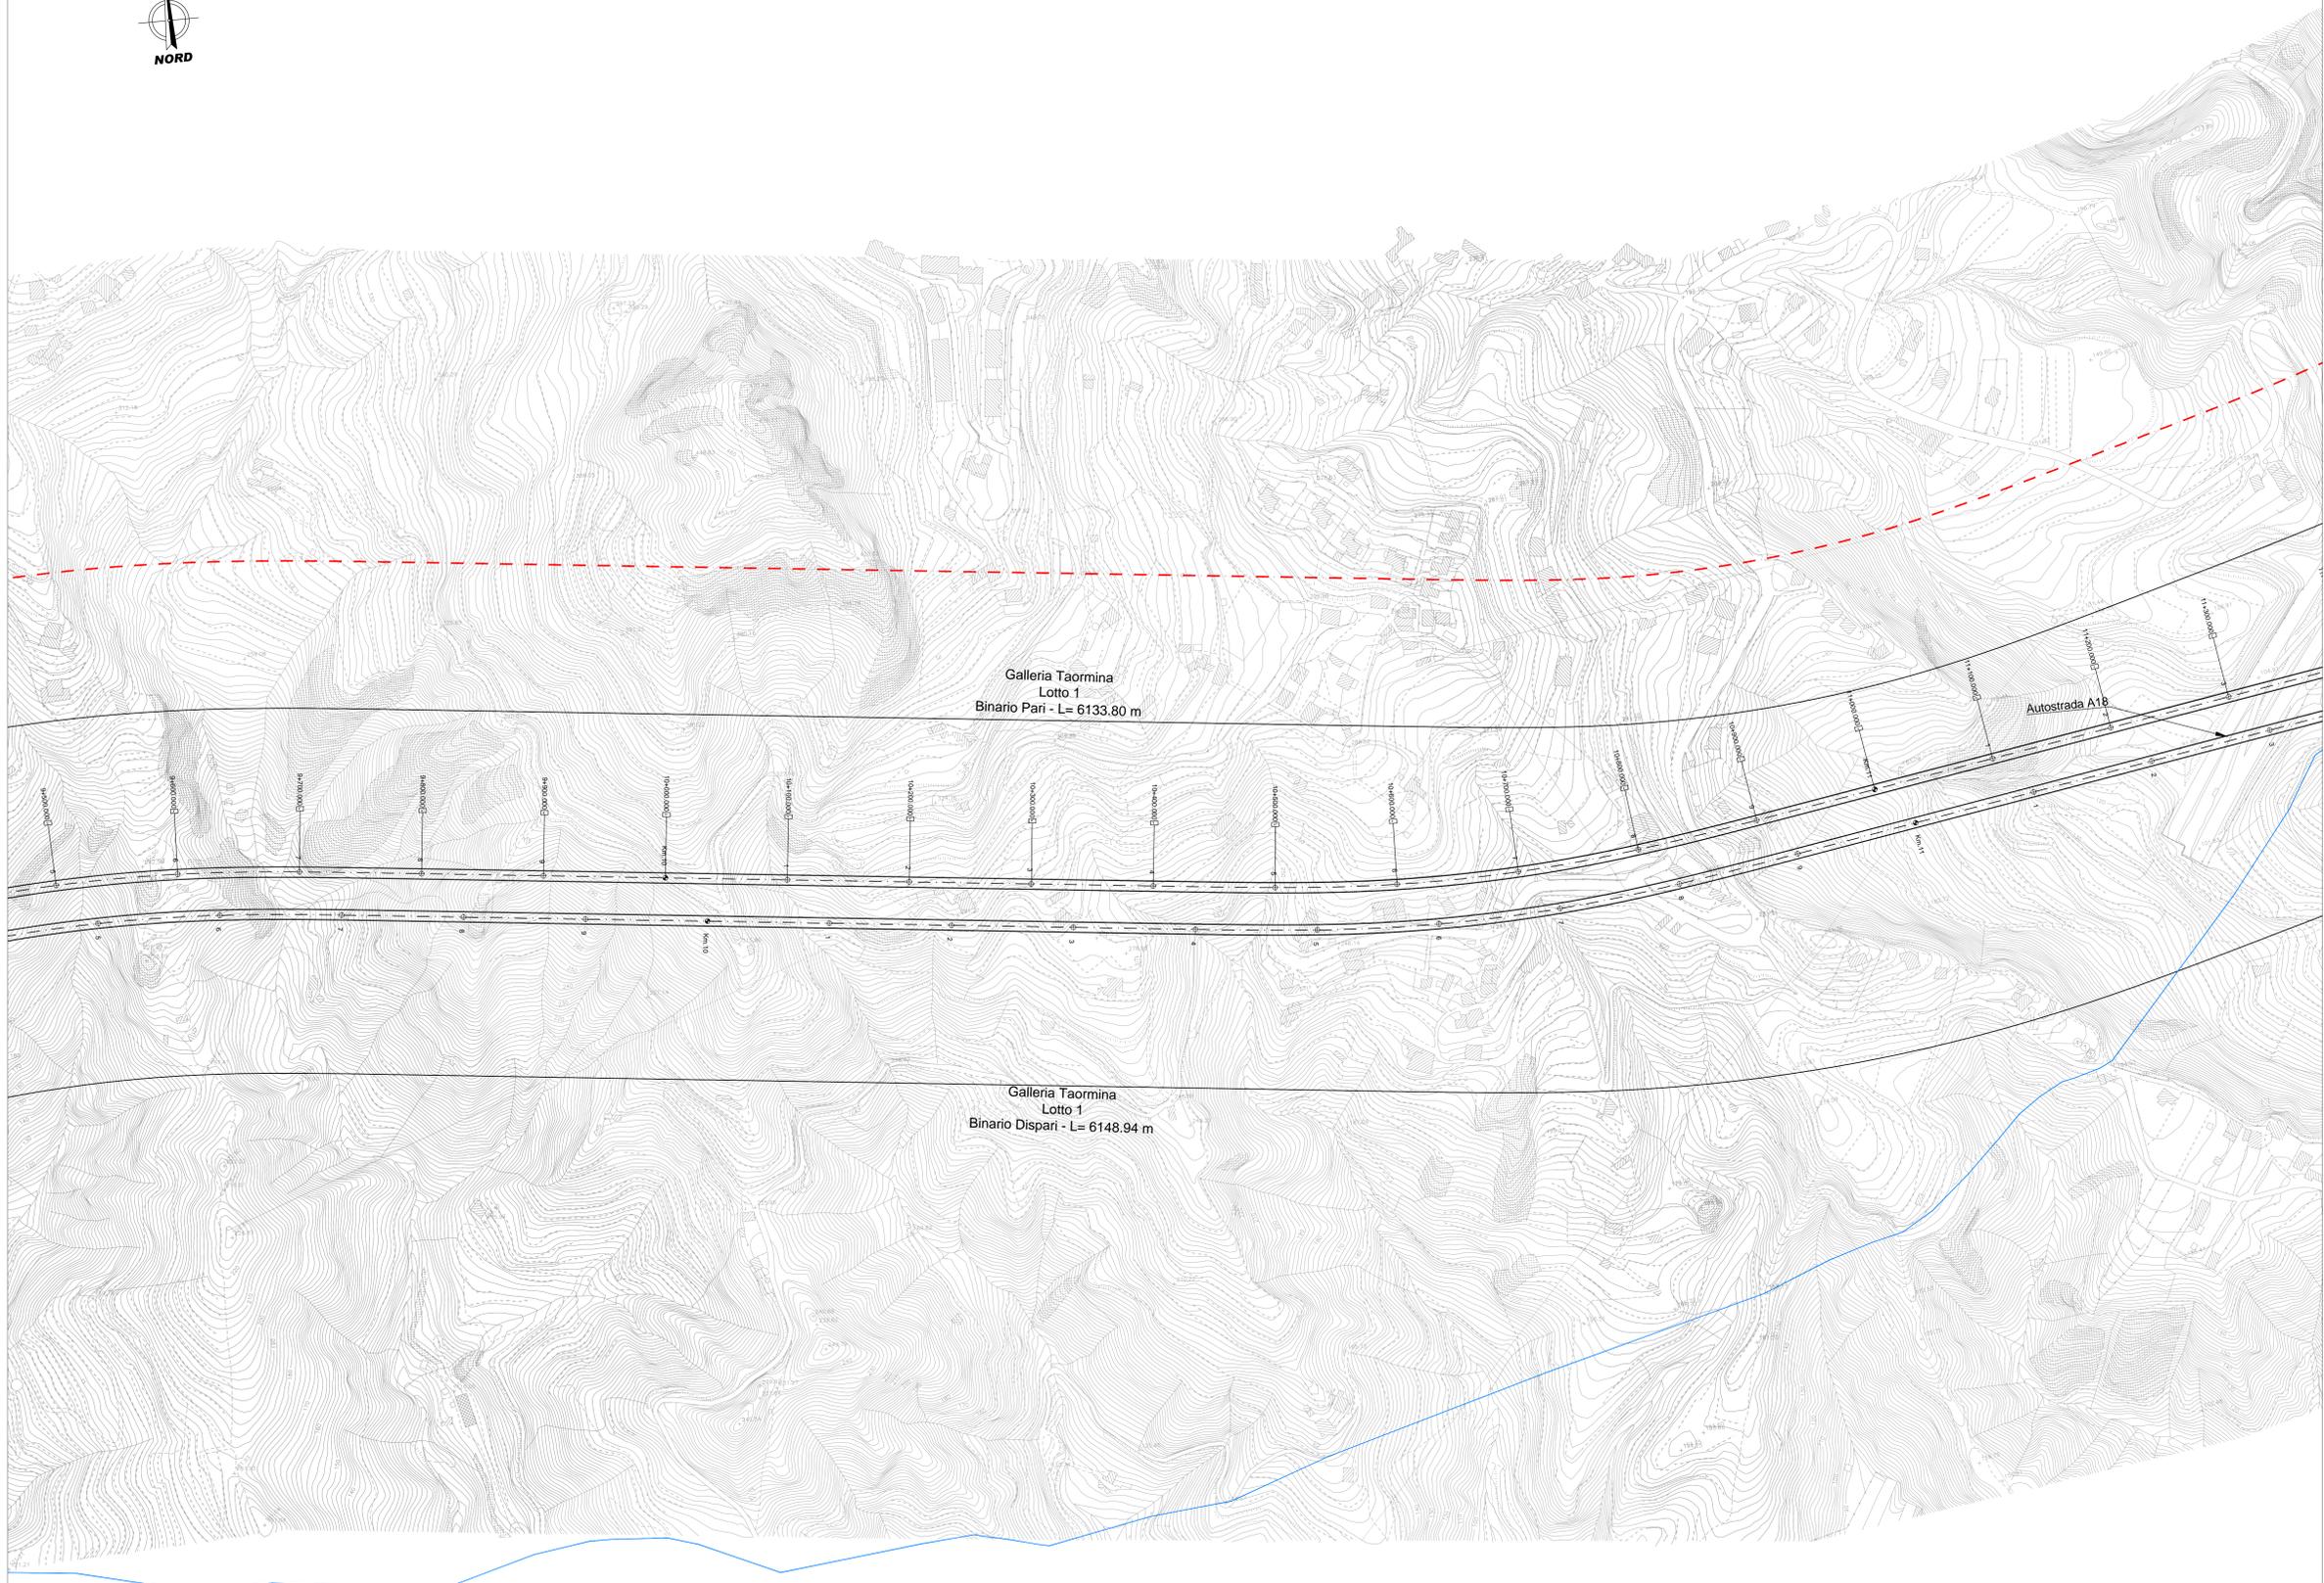

Direzione Catania



Direzione Messina



COMMITTENTE:

PROGETTAZIONE:

**DIRETTRICE FERROVIARIA MESSINA - CATANIA - PALERMO  
UO INFRASTRUTTURE SUD**

**PROGETTO DEFINITIVO**

**RADDOPPIO DELLA TRATTA GIAMPILIERI - FIUMEFREDDO  
Lotto 1: Fiumefreddo (I) - Taormina (I) / Letojanni**

**Infrastruttura Ferroviaria - Linea**  
Planimetria di progetto su cartografia - Tav.7/10

SCALA:  
1:2000

| COMMESSA | LOTTO | FASE | ENTE | TIPO DOC. | OPERA/DISCIPLINA | PROGR. | REV. |
|----------|-------|------|------|-----------|------------------|--------|------|
| RS2S     | 01    | D    | 7B   | P6        | IF0001           | 007    | B    |

| Revis. | Descrizione         | Redatto    | Data    | Verificato | Data    | Approvato     | Data    | Autorizzato | Data |
|--------|---------------------|------------|---------|------------|---------|---------------|---------|-------------|------|
| A      | Emissione Esecutiva | A. Inglesi | 08/2017 | Q. Trovati | 08/2017 | P. Castellano | 08/2017 |             |      |
| B      | Emissione Esecutiva | A. Inglesi | 08/2017 | Q. Trovati | 08/2017 | P. Castellano | 08/2017 |             |      |