



KEY-PLAN

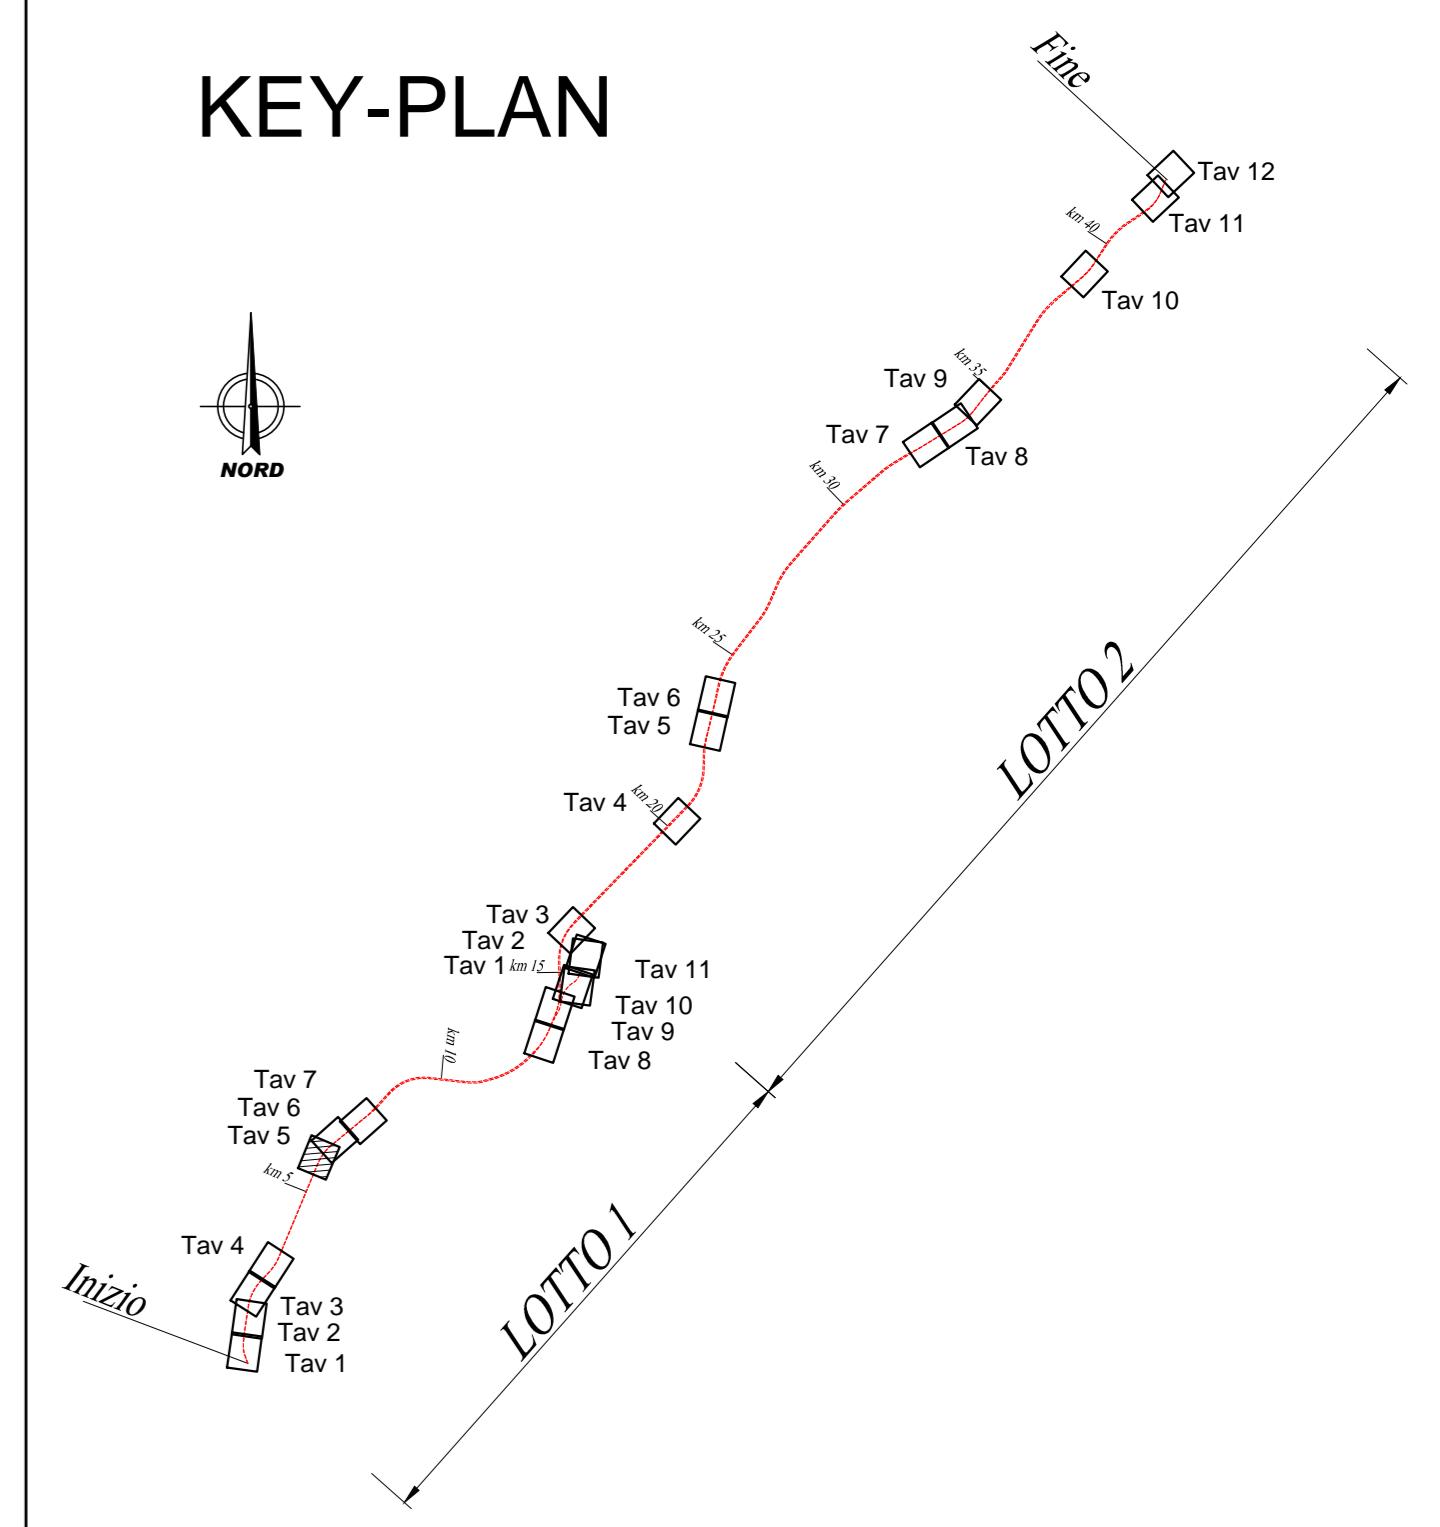


- Demolizioni
- Occupazione temporanea non preordinata all'esproprio
- Linea esistente da dismettere



Direzione Catania

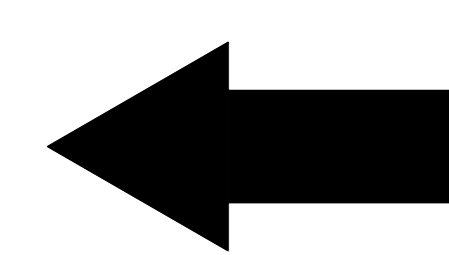

Direzione Messina

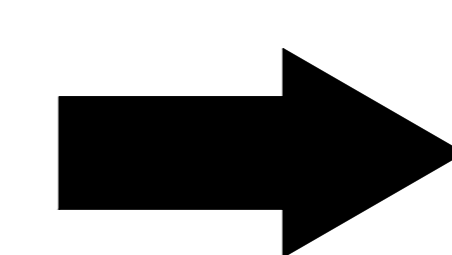

COMMITTENTE:

 GRUPPO FERROVIARIA ITALIANA

PROGETTAZIONE:

 GRUPPO FERROVIE DELLO STATO ITALIANE

**DIRETTRICE FERROVIARIA MESSINA - CATANIA - PALERMO
 UO INFRASTRUTTURE SUD**

PROGETTO DEFINITIVO

**RADDOPPIO DELLA TRATTA GIAMPILIERI - FIUMEFREDDO
 Lotto 1: Fiumefreddo (I) - Taormina (I) / Letojanni**

Infrastruttura Ferroviaria - Linea
 Planimetria di progetto di dettaglio su cartografia - Tav.5/11

SCALA:
 1:1000

COMMESSA LOTTO FASE ENTE TIPO DOC. OPERA/DISCIPLINA PROGR. REV.

RIS2S 01 D 7B P7 I1F0001 005 A

Rev.	Descrizione	Redatto	Data	Verificato	Data	Approvato	Data	Autorizzato	Data
A	Emissione Esecutiva	A. Inglesi	Dic 2017	A. Inglesi	Dic 2017	[Signature]	Dic 2017	[Signature]	Dic 2017