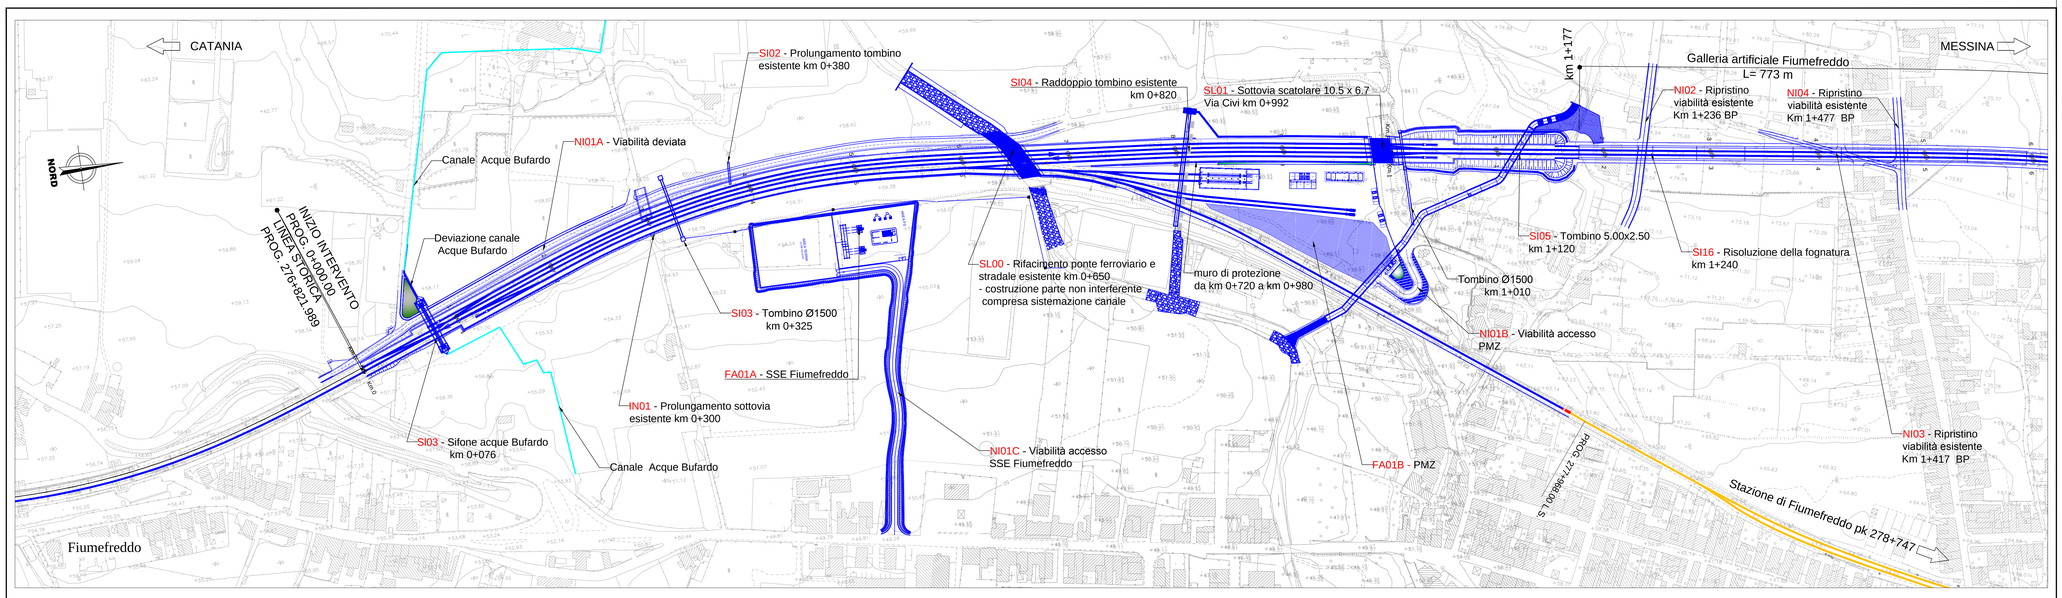

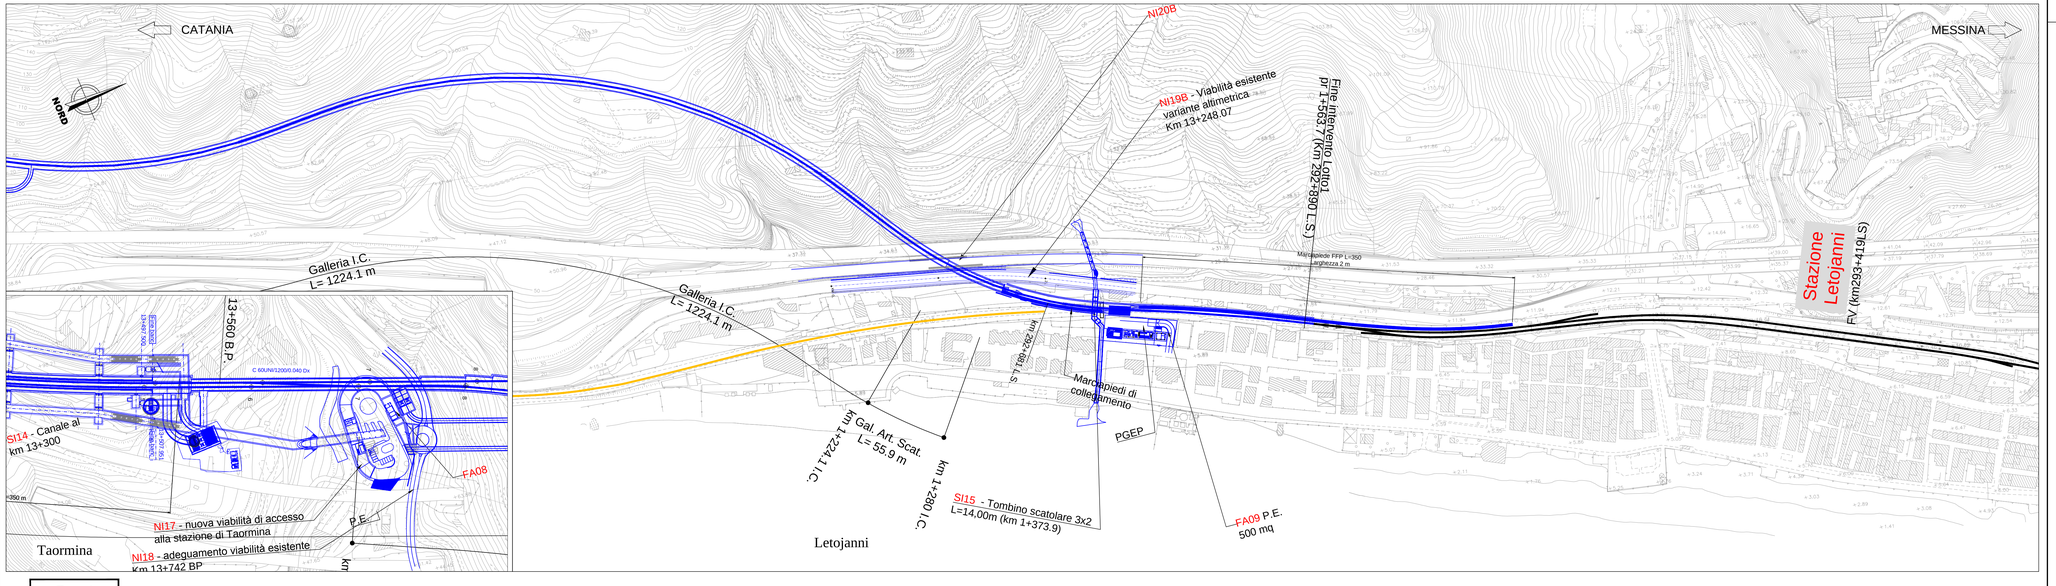

Fase 4

Descrizione delle fasi

Fase 4

4.1. Demolizioni:
- 4.1.1. Linea esistente da Pk storica 277+968 a PK 292+681 L.S.
- 4.1.2. Demolizione allaccio provvisorio asta PMZ linea storica.

4.2. Costruzione paraurti su asta PMZ;

4.3. Circolazione su nuovo tracciato di progetto a doppio binario fino alla progressiva di progetto pk 13+700, comunicazione pari dispari definitiva, per proseguire attraverso la galleria di interconnessione di Letojanni a semplice binario sulla linea storica per come previsto dal PD Lotto 1;

Legenda

- Esistente
- Costruzione nella fase di riferimento
- Demolizione nella fase di riferimento
- Costruito nella fase precedente
- Provvisorio
- Circolazione nella fase di riferimento

COMMITTENTE: RFI RETE FERROVIARIA ITALIANA – GRUPPO FERROVIE DELLO STATO ITALIANE

PROGETTAZIONE: ITALFERR – GRUPPO FERROVIE DELLO STATO ITALIANE

DIRETTRICE FERROVIARIA MESSINA - CATANIA - PALERMO
UO INFRASTRUTTURE SUD

PROGETTO DEFINITIVO

RADDOPPIO DELLA TRATTA GIAMPILIERI - FIUMEFREDDO
Lotto 1: Fiumefreddo (i) - Taormina (i) / Letojanni

Infrastruttura Ferroviaria - Linea

Planimetria di progetto su cartografia fasi costruttive - Tav.4/4

SCALA : 1:2000

COMMESSA	LOTTO	FASE	ENTE	TIPO DOC.	OPERA/DISCIPLINA	PROGR.	REV.
RS2S	01	D	78	P6	IF0004	004	A

Revis.	Descrizione	Redatto	Data	Verificato	Data	Approvato	Data	Autorizzato	Data
A	Emissione Esecutiva	A. Inglietti	Gen. 2018	A. Francomano	Gen. 2018	P. Corfesimo	Gen. 2018	D.Tiberti	

File: RS2S01D78RIIF0004004A.dwg

n. Elab.: 427