



PROFILO LONGITUDINALE
SCALA 1:50

SEZIONE C-C

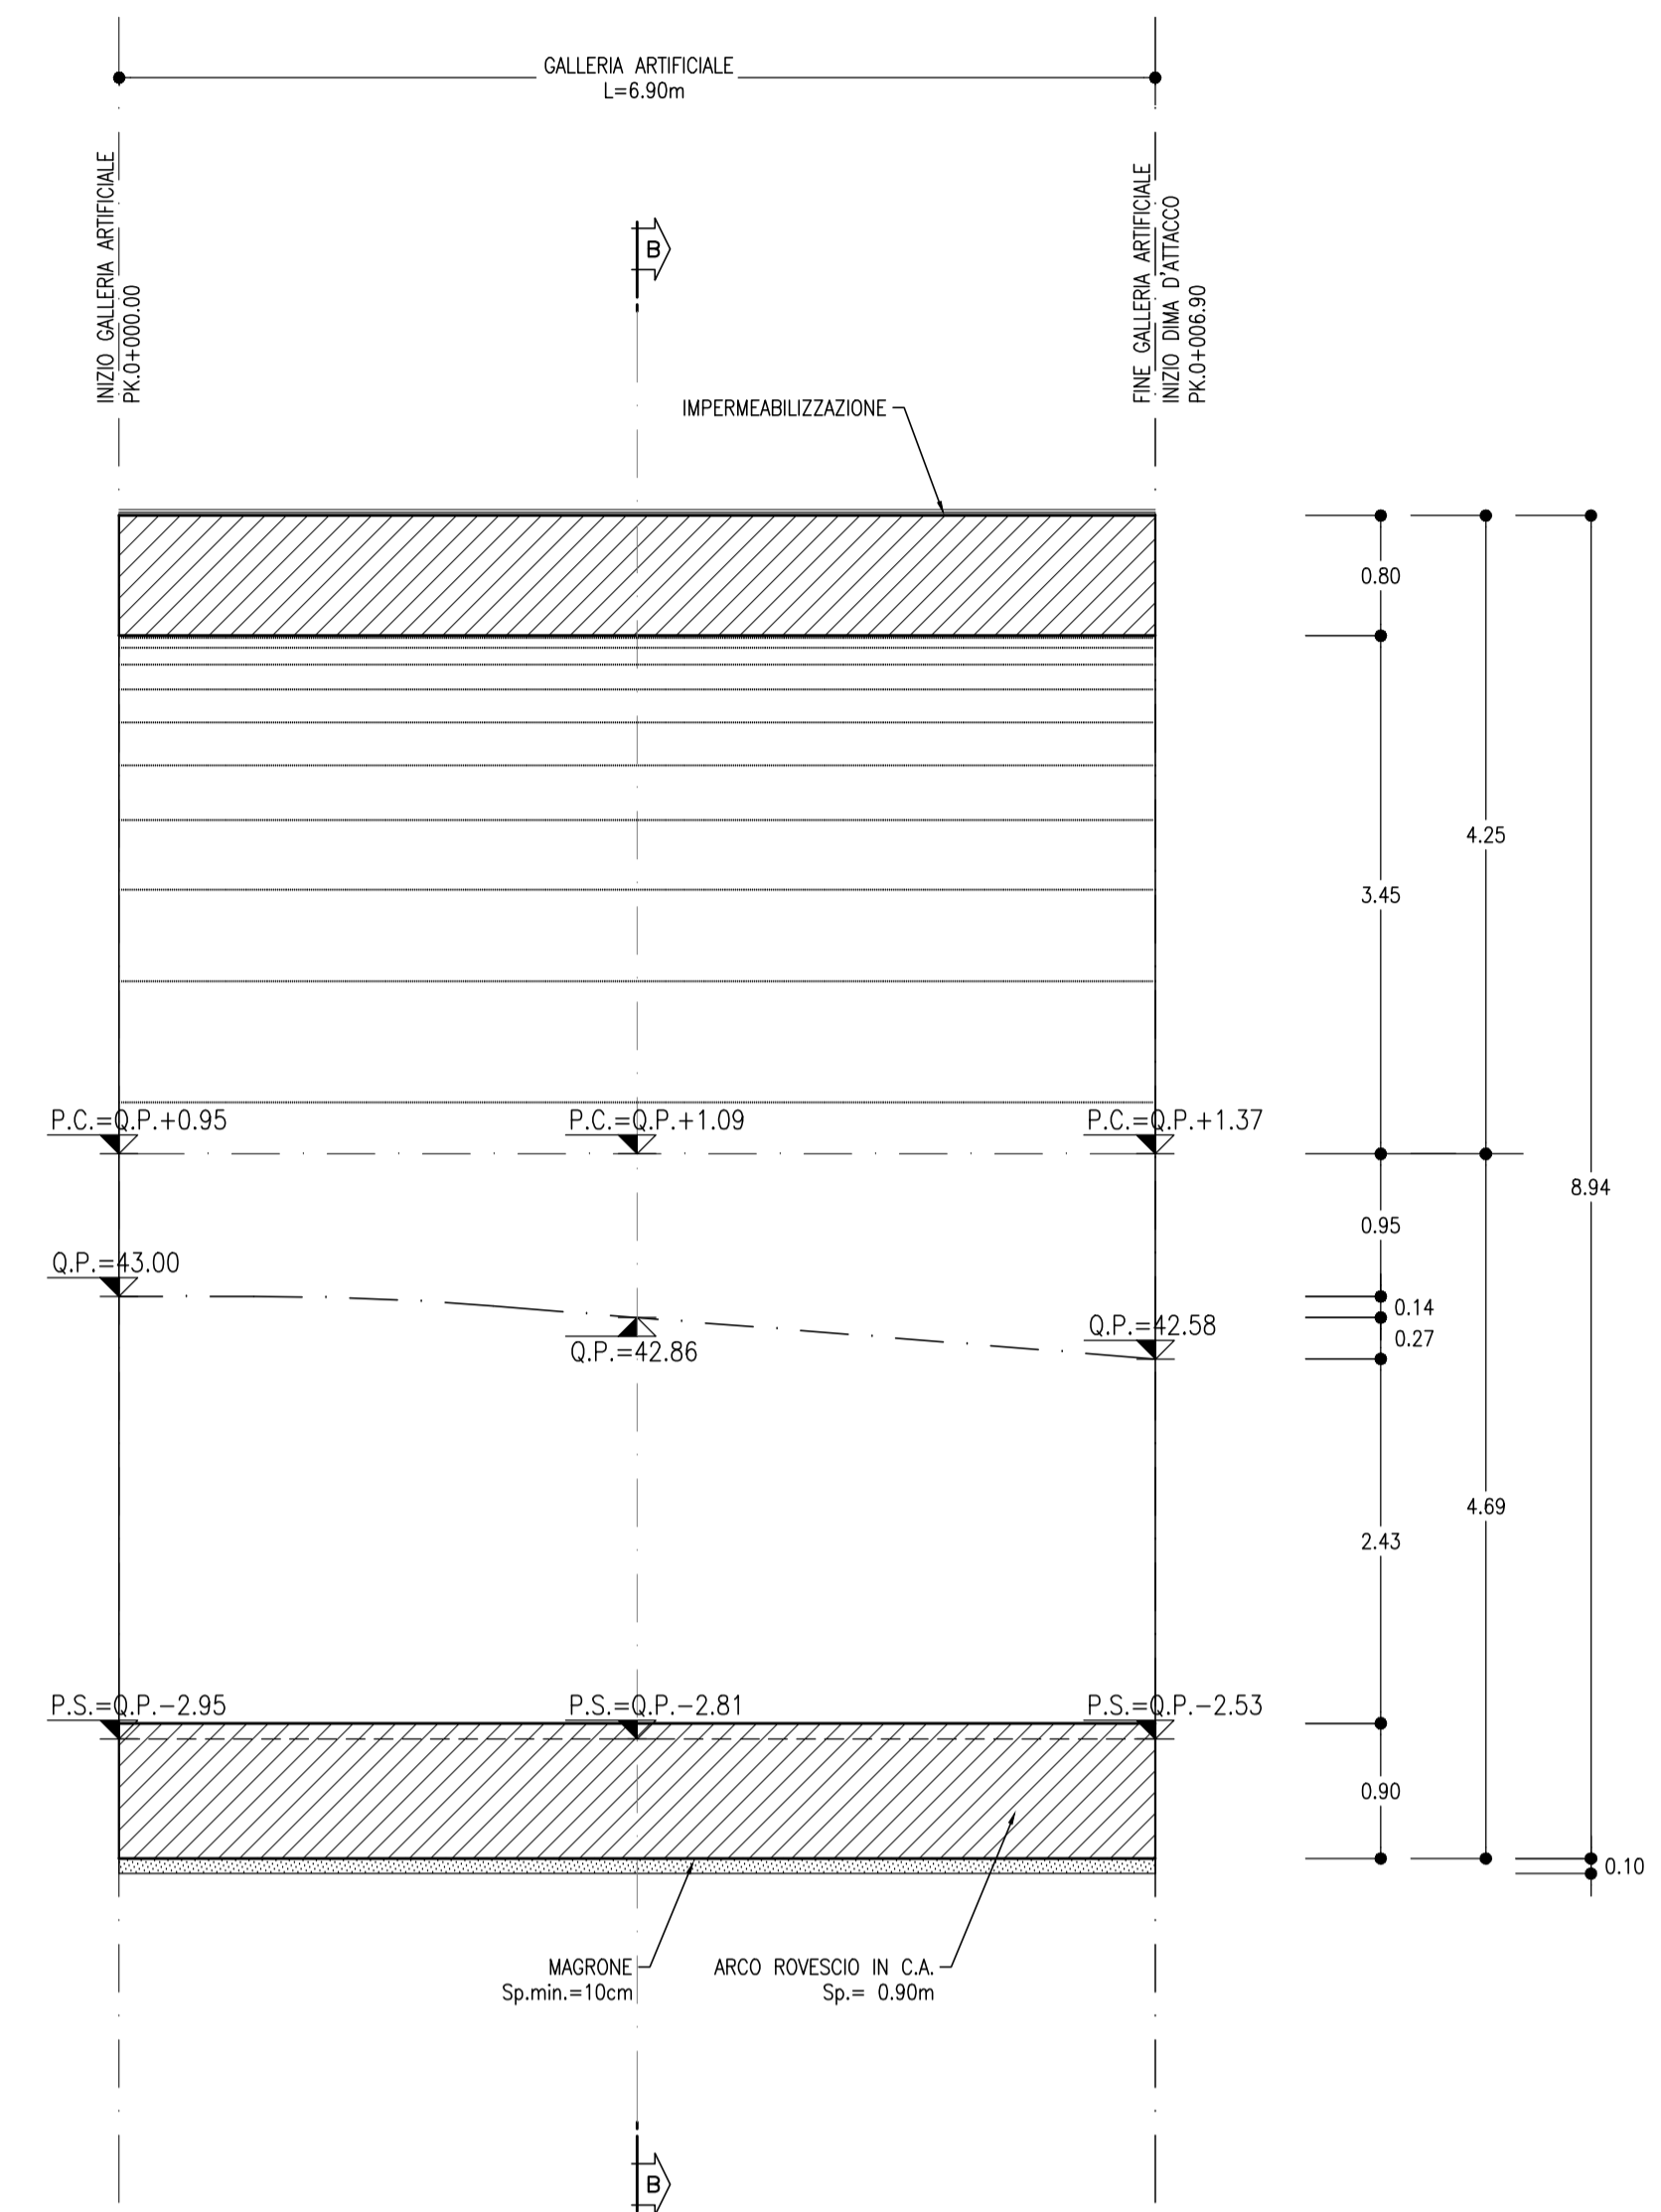


GALLERIA ARTIFICIALE
SCALA 1:50

SEZIONE B-B

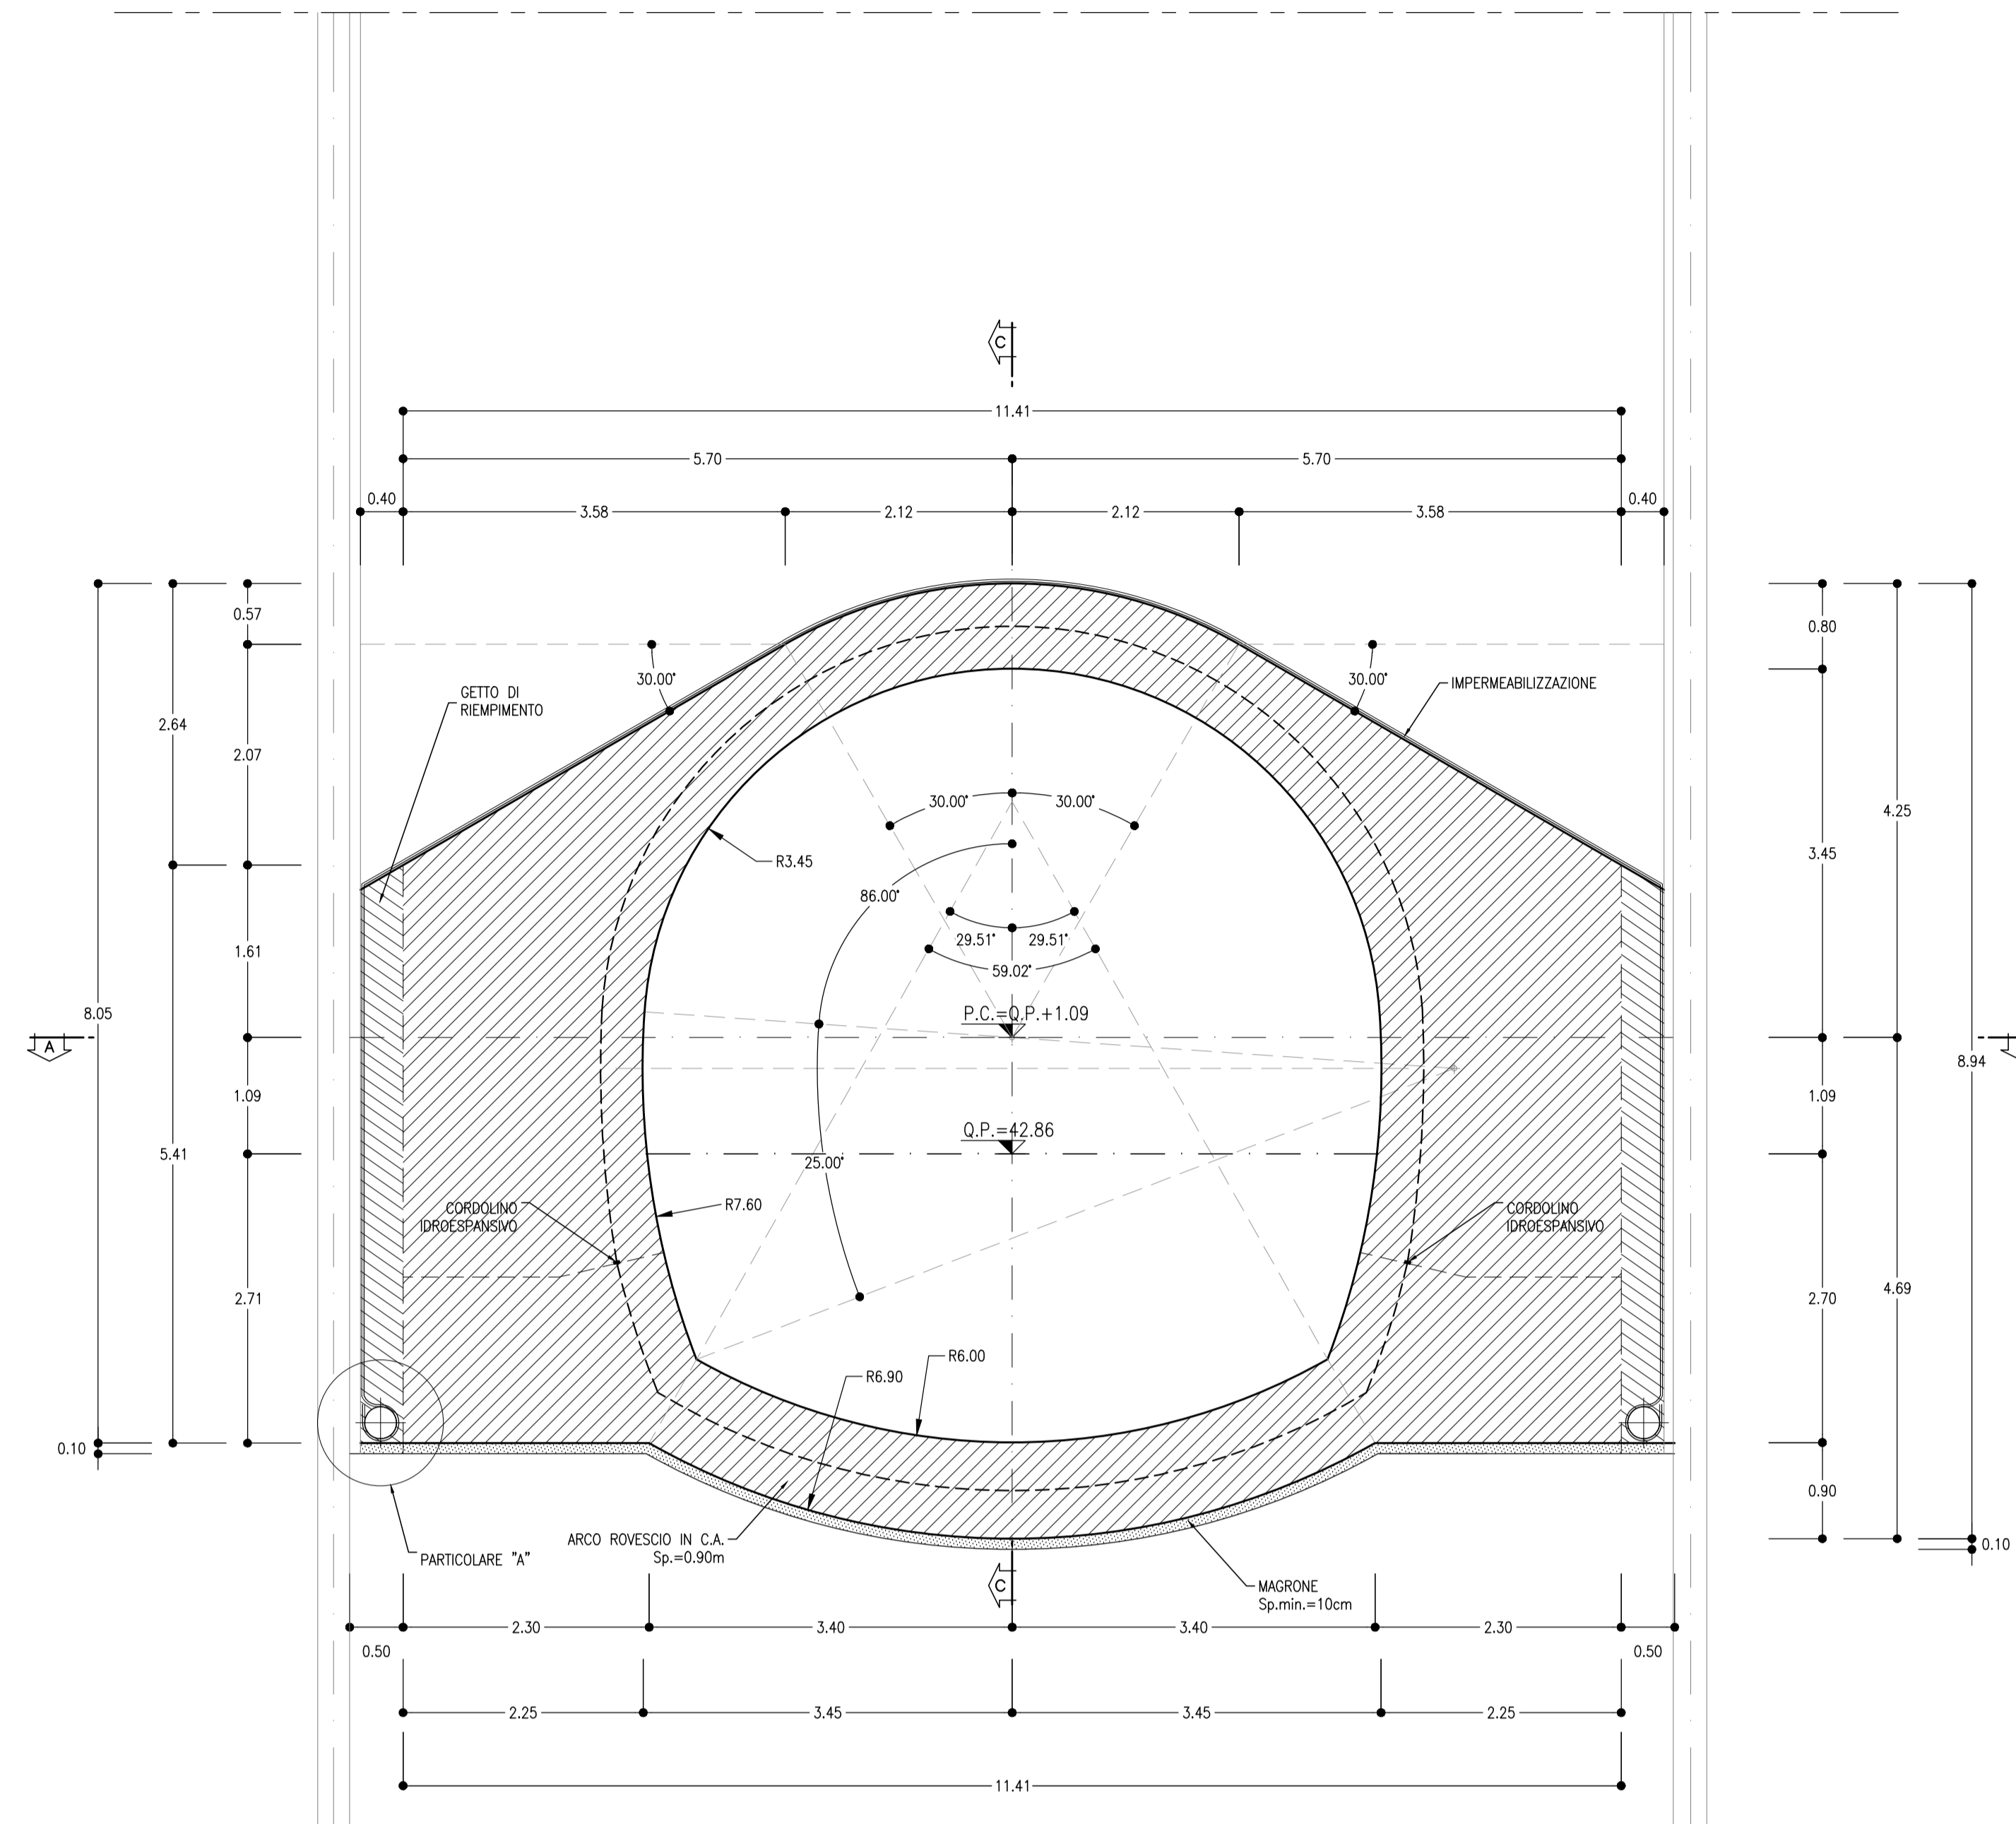

KEY PLAN
SCALA 1:100000

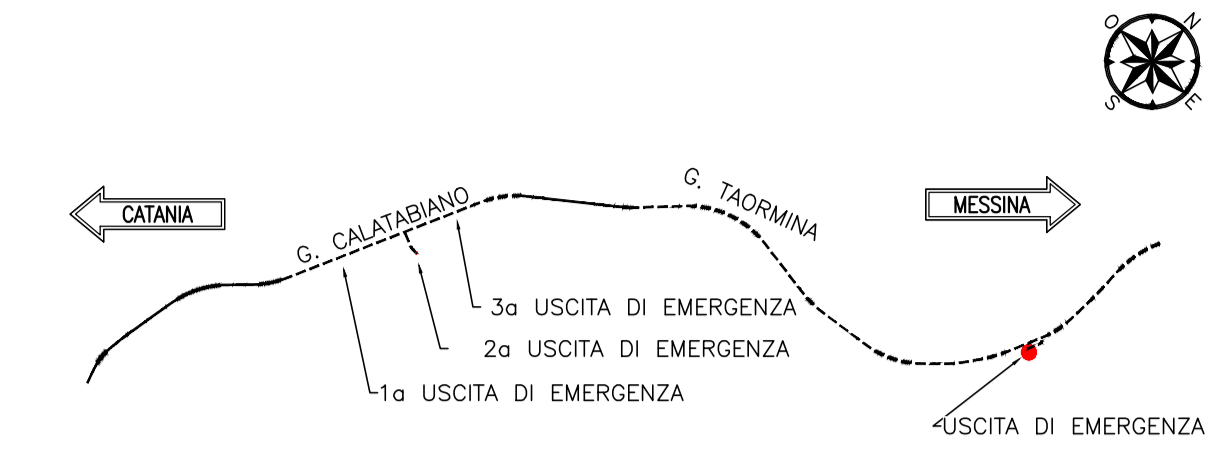

NOTE


- PER LE CARATTERISTICHE DEI MATERIALI SI RIMANDA ALL'ELABORATO SPECIFICO RS2501D07SP00000001A.
- EVENTUALI DIFFERENZE TRA LE MISURE DI QUOTE TOTALI E LA SOMMATORIA DELLE MISURE DI QUOTE PARZIALI SONO DONATE AD ARROTONDAMENTI AUTOMATICI.

INCIDENZA ARMATURE


- ARCO ROVESSCO E MURLETTE: 90 kg/m²
- CALOTA E PIEDRITTE: 90 kg/m²

PIANTA
SCALA 1:50

SEZIONE A-A

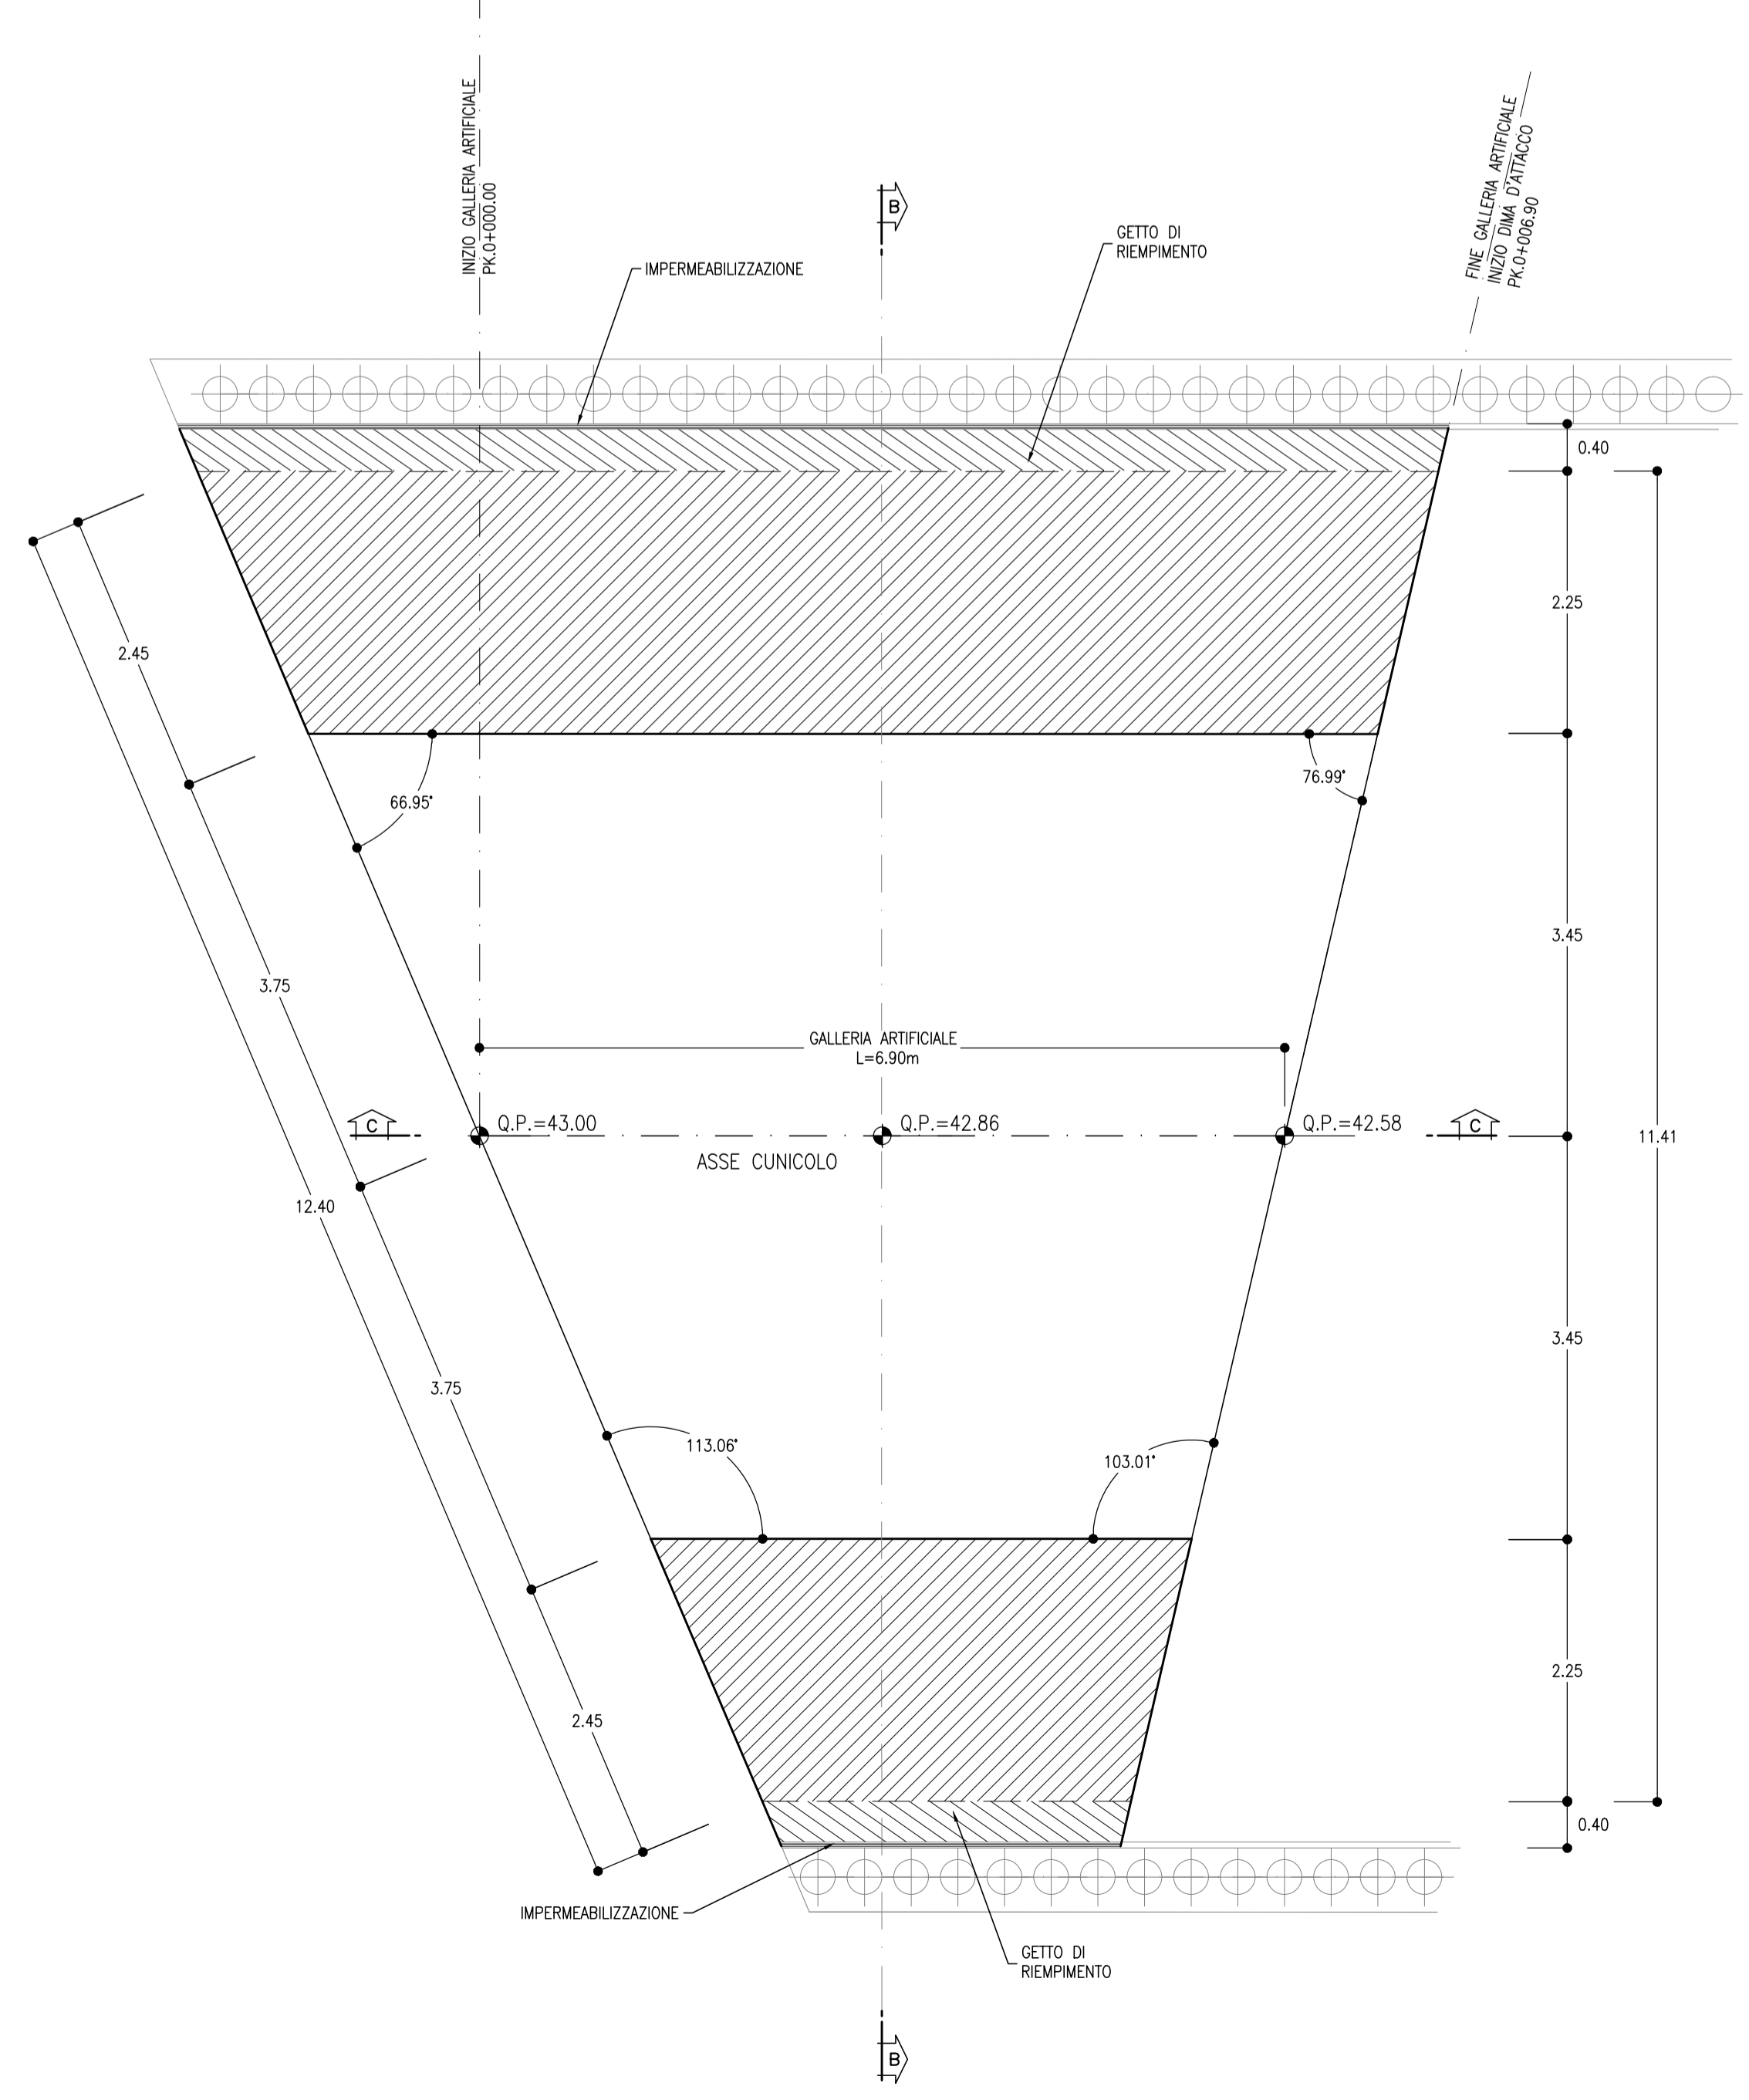

PARTICOLARE "A"
SCALA 1:20

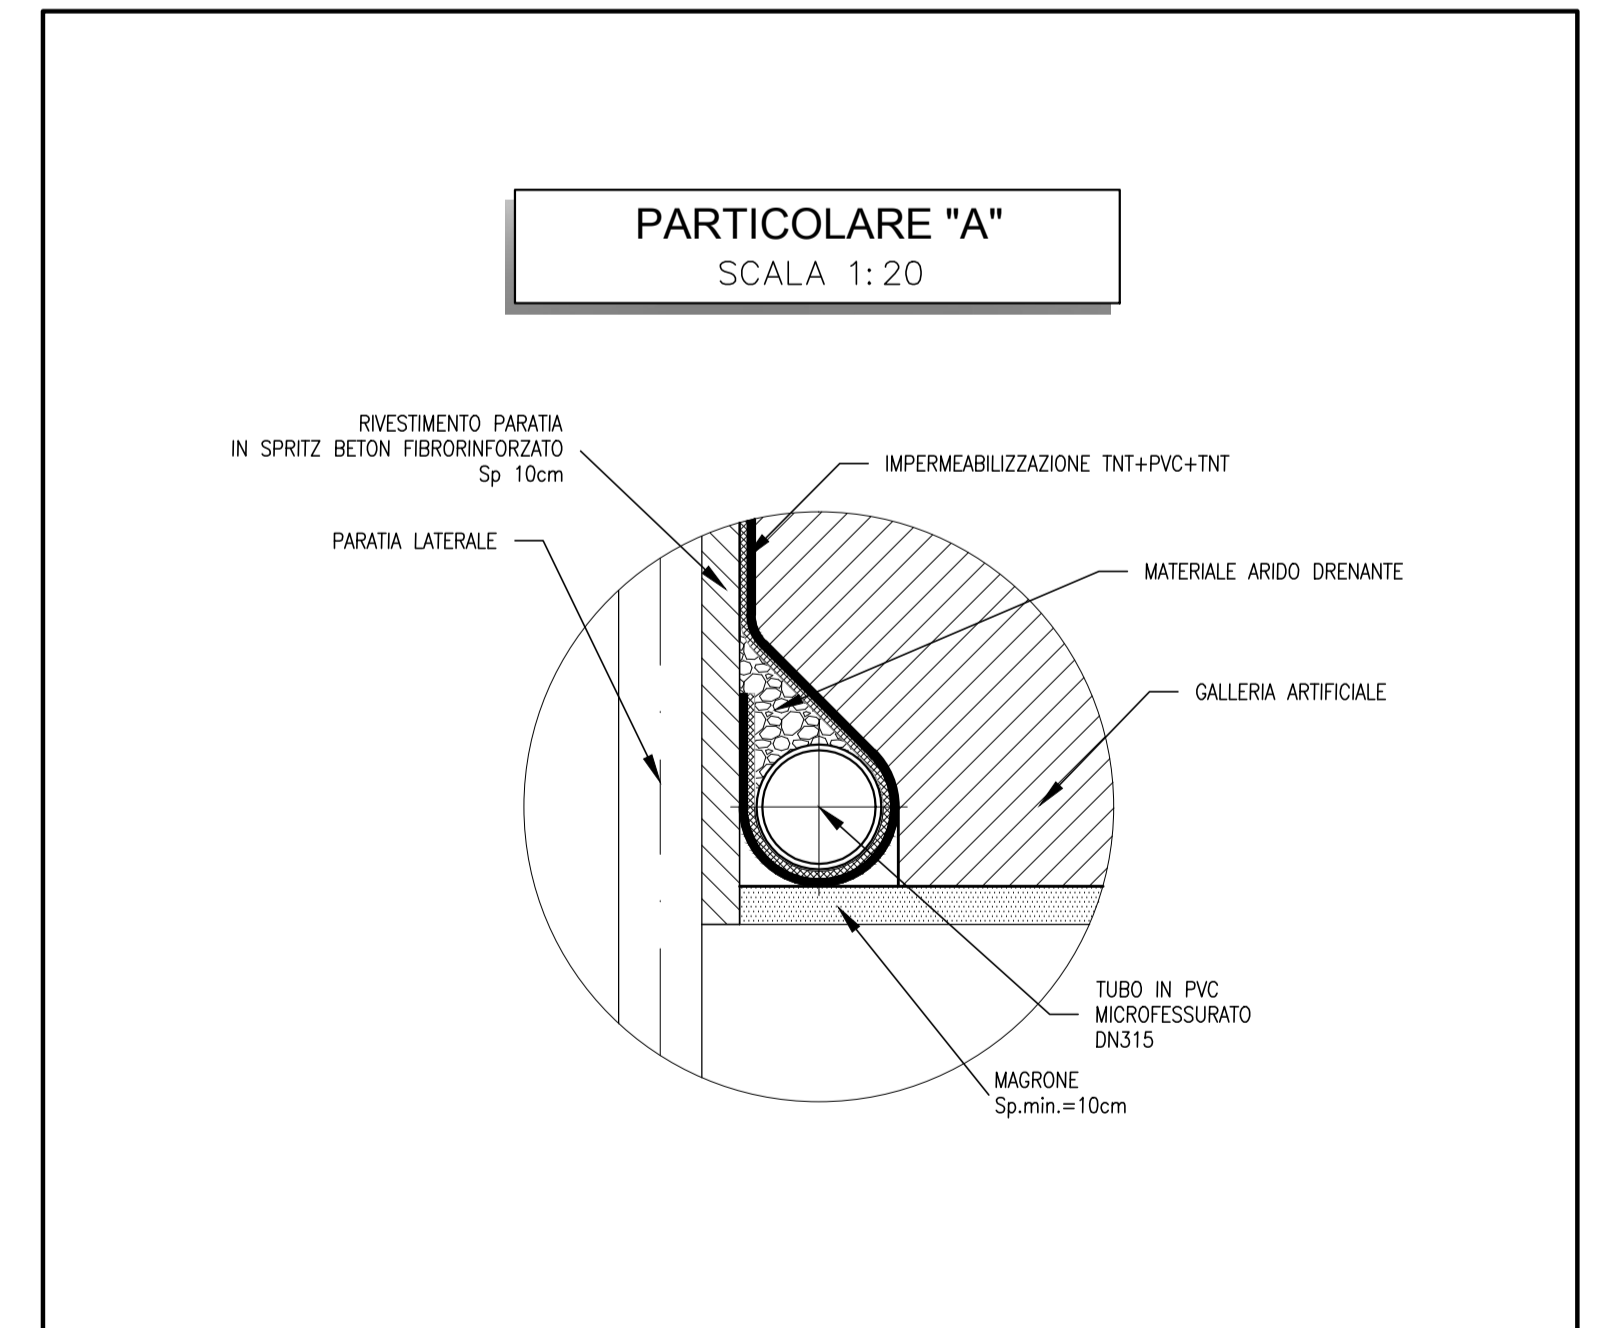

LEGENDA

- P.C. = PIANO DEI CENTRI
- Q.P. = QUOTA PROGETTO
- P.S. = PIANO DI SCAVO

COMMITTENTE:
RFI
RETE FERROVIARIA ITALIANA
GRUPPO FERROVIE DELLO STATO ITALIANE

PROGETTAZIONE:
ITALFERR
GRUPPO FERROVIE DELLO STATO ITALIANE

DIRETTRICE FERROVIARIA MESSINA - CATANIA - PALERMO
UO GALLERIE

PROGETTO DEFINITIVO

RADDOPPIO DELLA TRATTA GIAMPILIERI - FIUMEFREDDO
Lotto 1: Fiumefreddo (I) - Taormina (I) / Letojanni

GALLERIA DI INTERCONNESSIONE - USCITA INTERMEDIA
Imbocco - Galleria artificiale - Carpenteria

SCALA:
1:50

COMMESSA LOTTO FASE ENTE TIPO DOC. OPERA/DISCIPLINA Progr. REV.

| Rev. | Descrizione | Redatto | Data | Verificato | Data | Approvato | Data | Autorizzato | Data |
|------|-------------------|-------------|----------|-------------|----------|-------------|----------|-------------|----------|
| B | Consegna al CSLLP | [Signature] | Gen 2018 | [Signature] | Gen 2018 | [Signature] | Gen 2018 | [Signature] | Gen 2018 |

File: RS2501D0780C4290002B n. Elab.: 1482