




GALLERIA NATURALE
DOPPIO BINARIO
SCAVO IN TRADIZIONALE
SEZIONE CORRENTE
SCALA 1:50

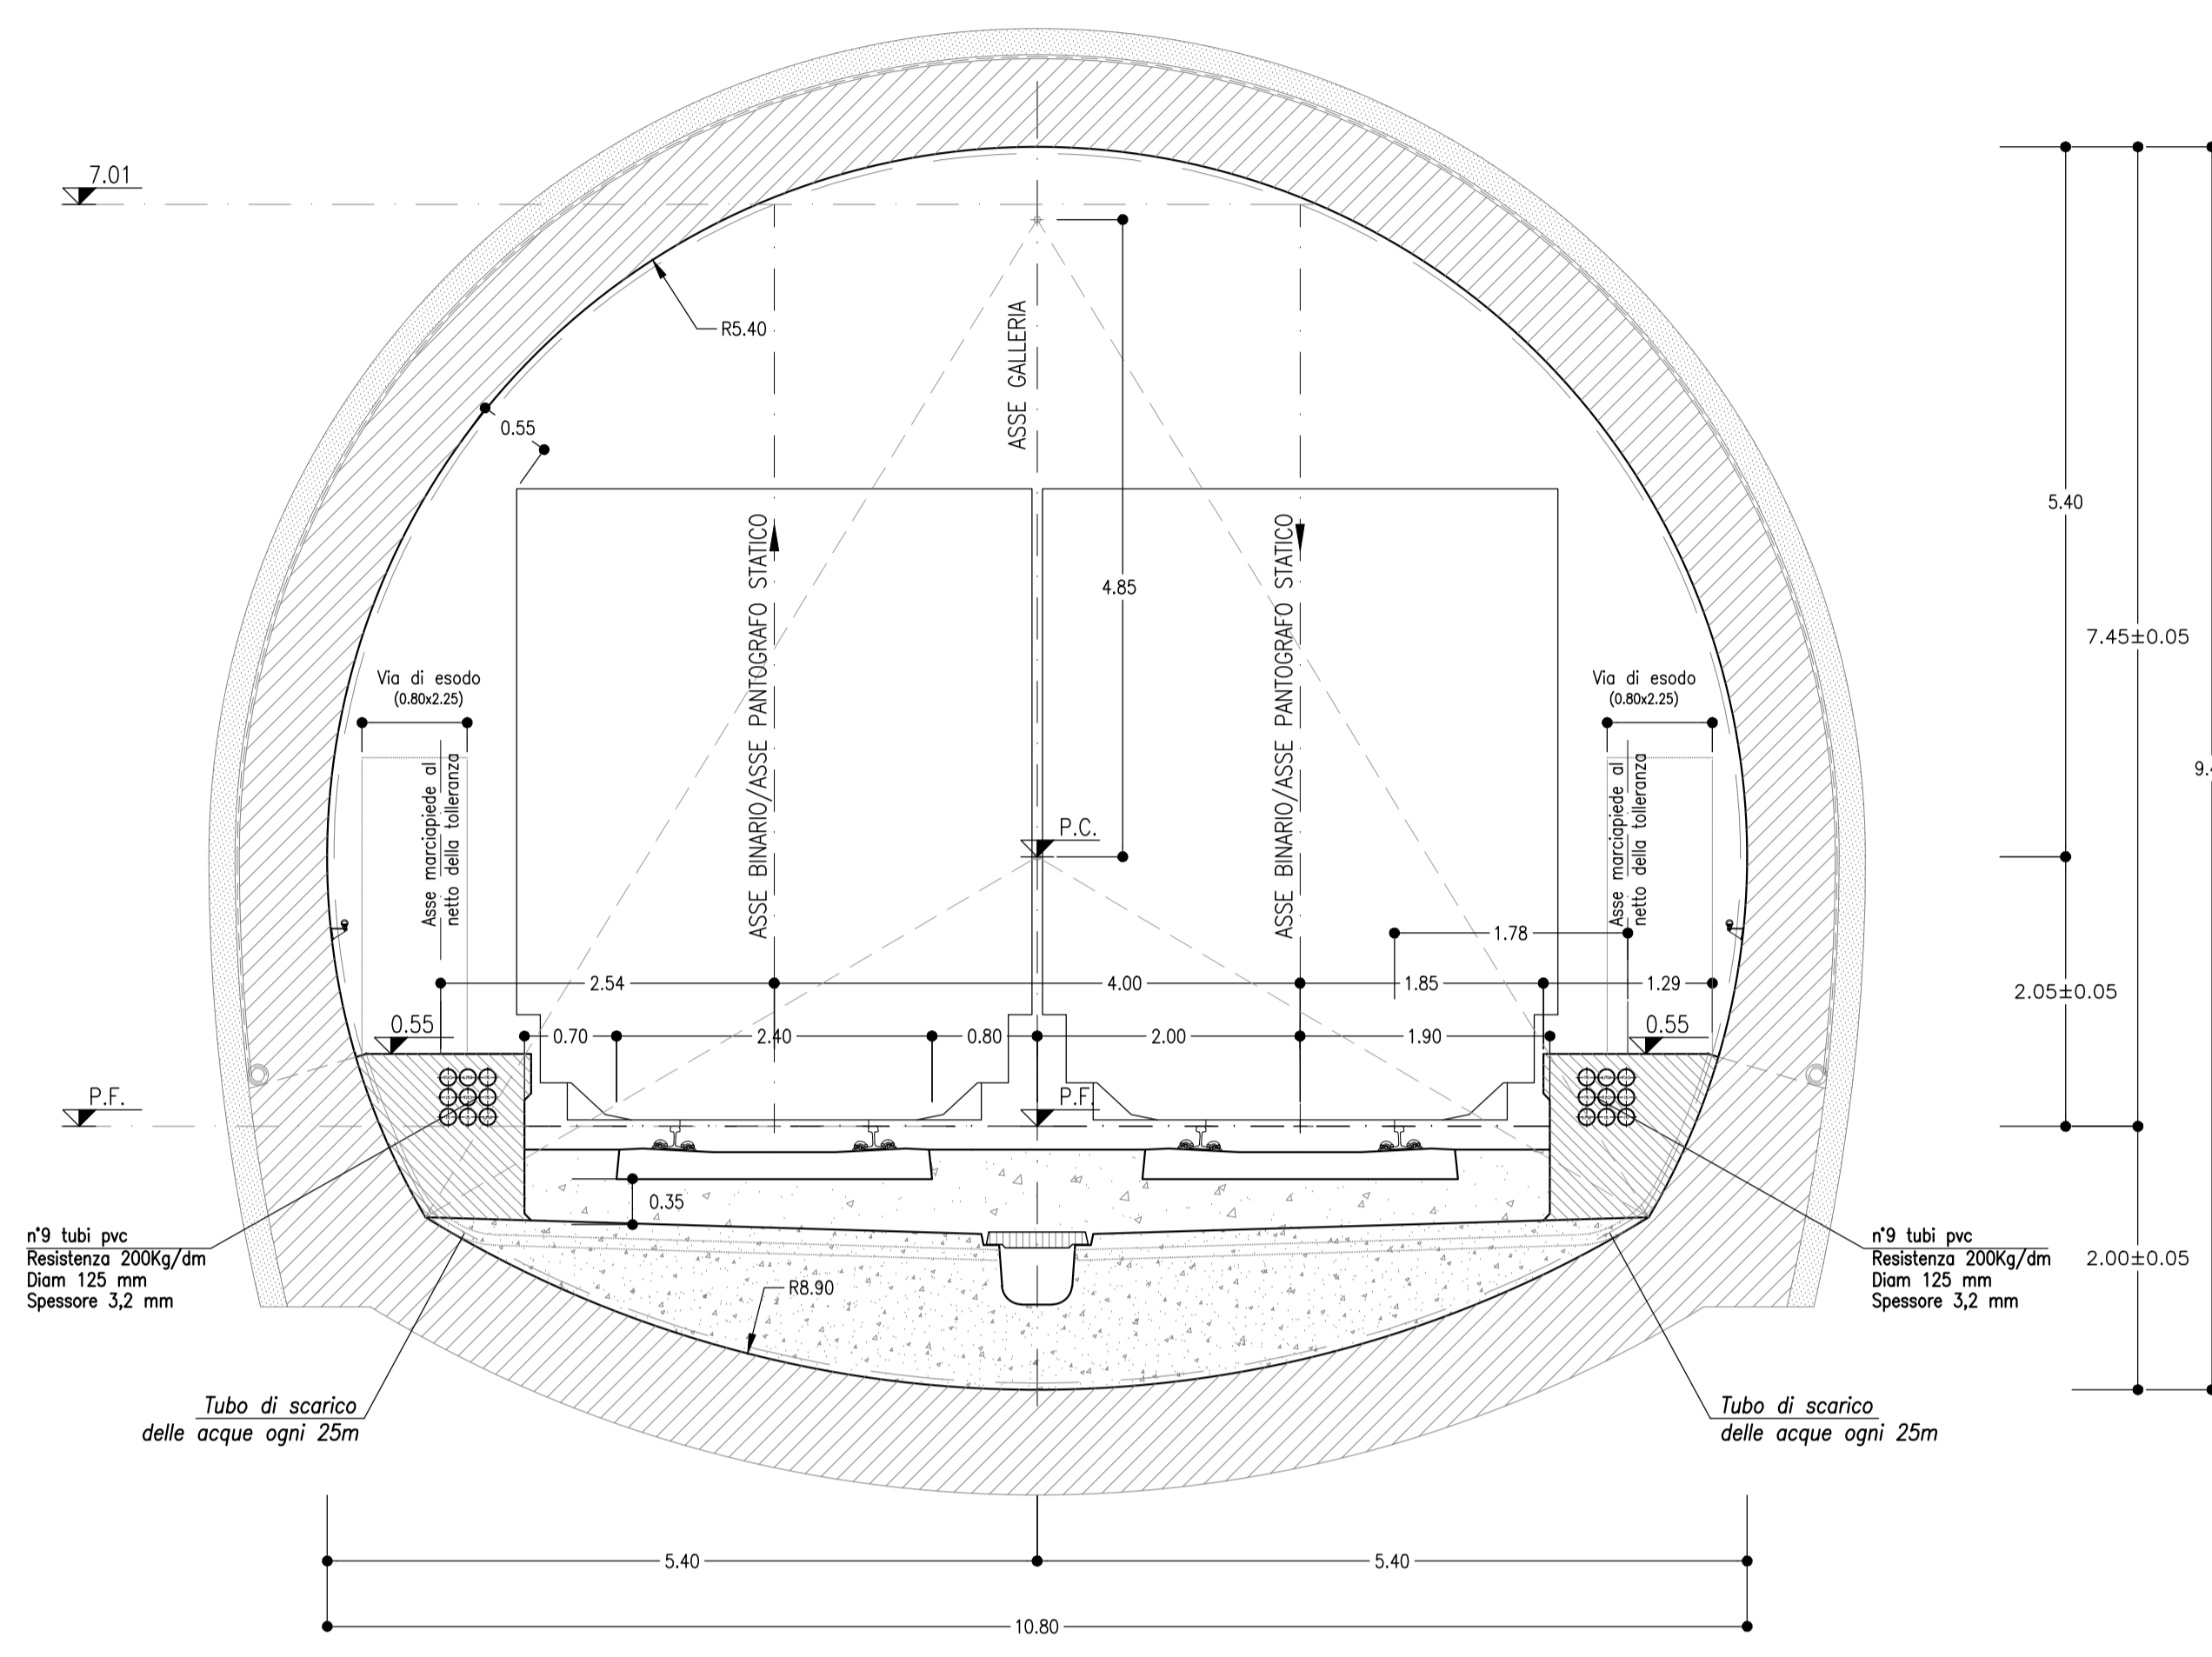


GALLERIA NATURALE
DOPPIO BINARIO
SCAVO IN TRADIZIONALE
SEZIONE DA Pk 13+900.00 A Pk 14+157.48
SCALA 1:50

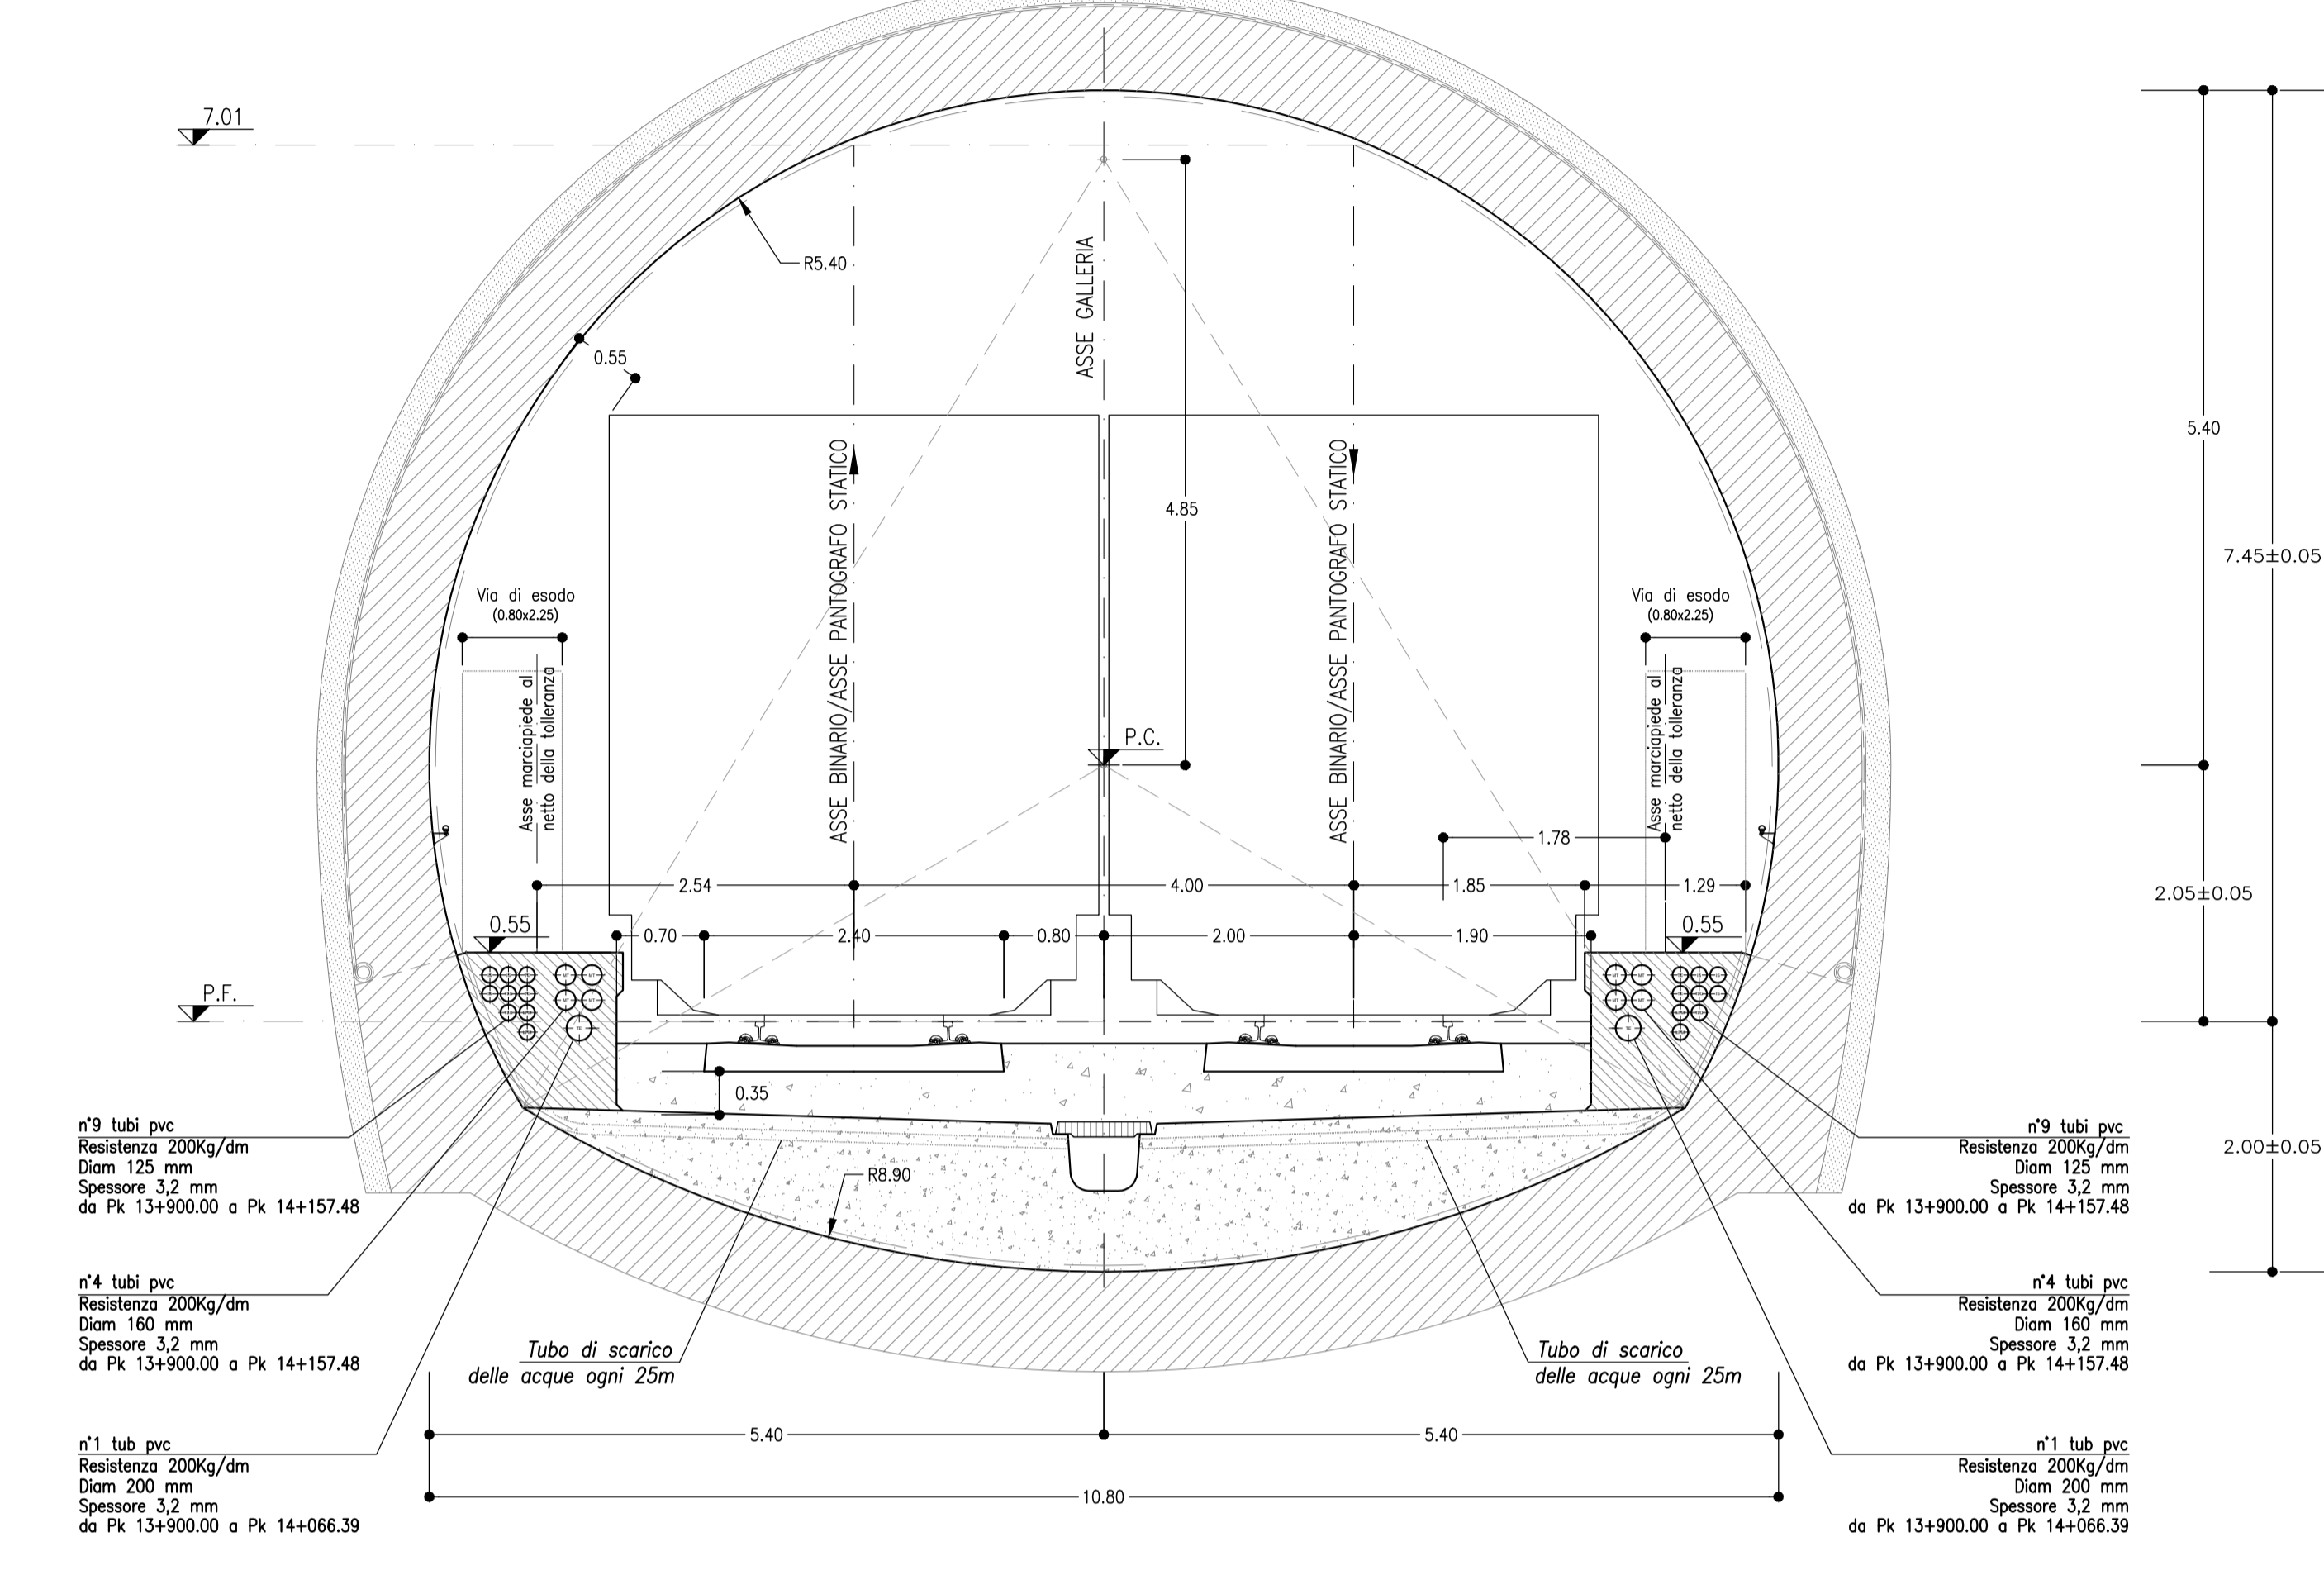


GALLERIA NATURALE
DOPPIO BINARIO
SCAVO IN TRADIZIONALE
SEZIONE IN CORRISPONDENZA DELLE NICCHIE TECNOLOGICHE OGNI 250m
P=3.55m L=2.80m H=2.45m
SCALA 1:50

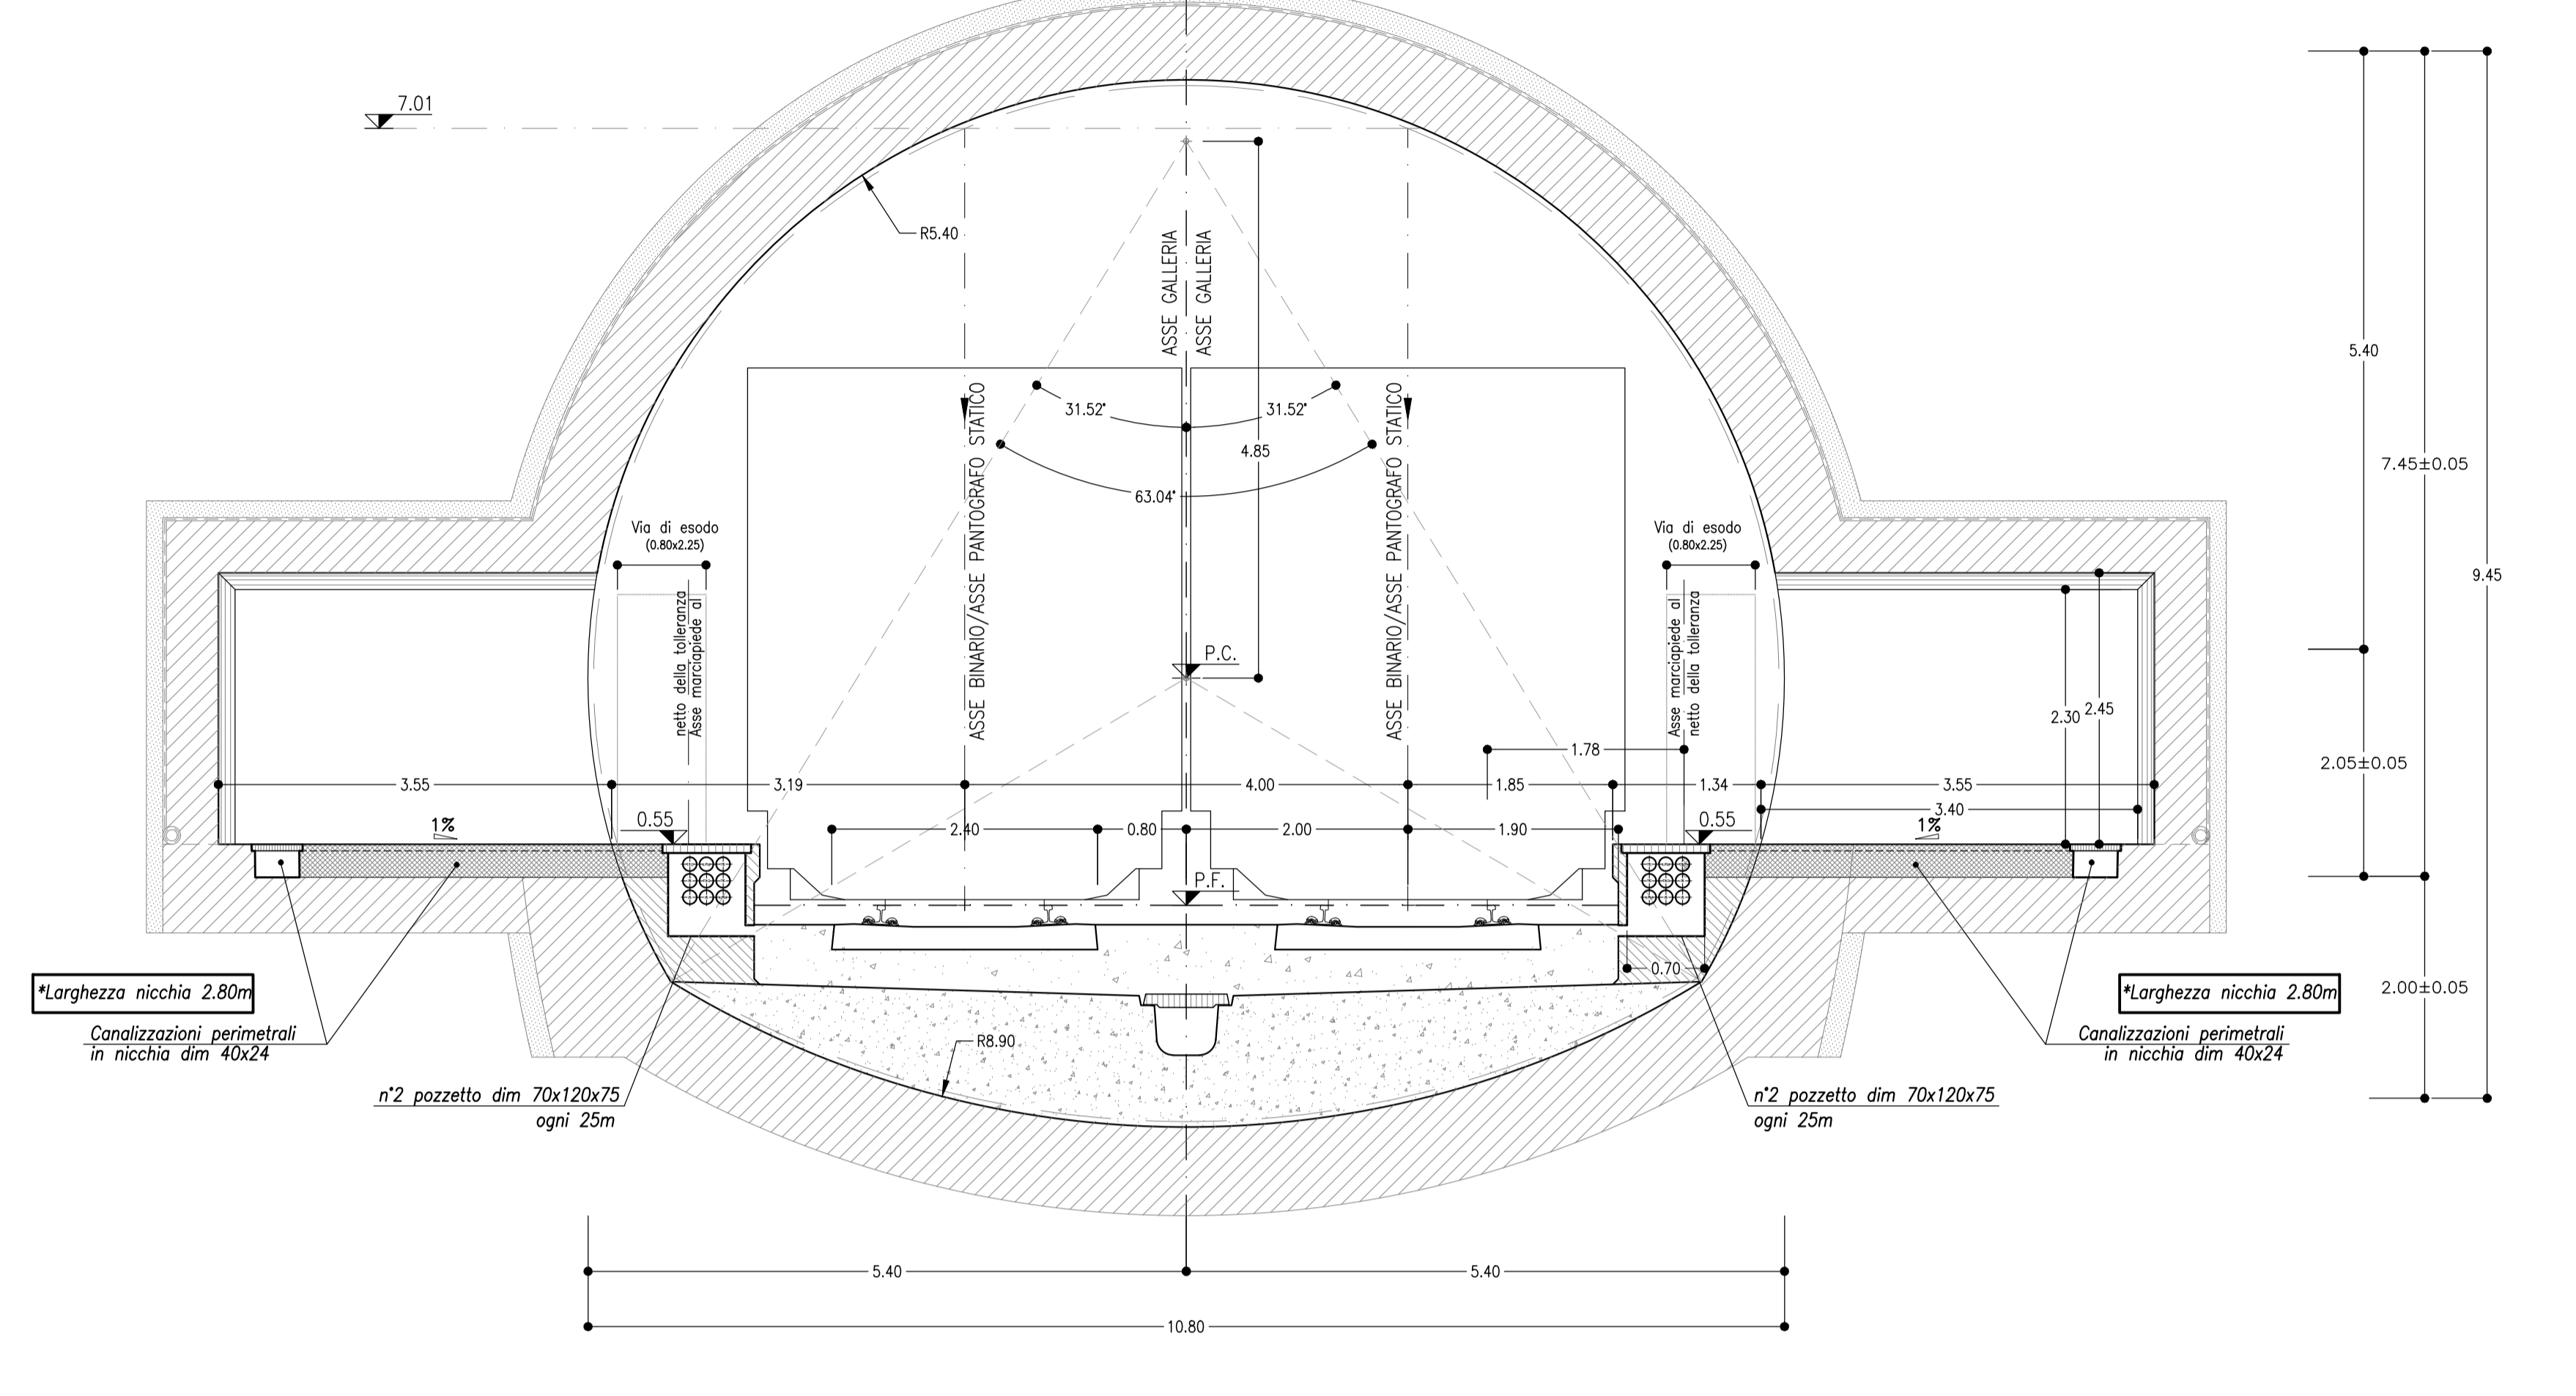


GALLERIA NATURALE
DOPPIO BINARIO
SCAVO IN TRADIZIONALE - SEZIONE CORRENTE
SEZIONE IN CORRISPONDENZA DEI POZZETTI DI RIMANDO
SCALA 1:50

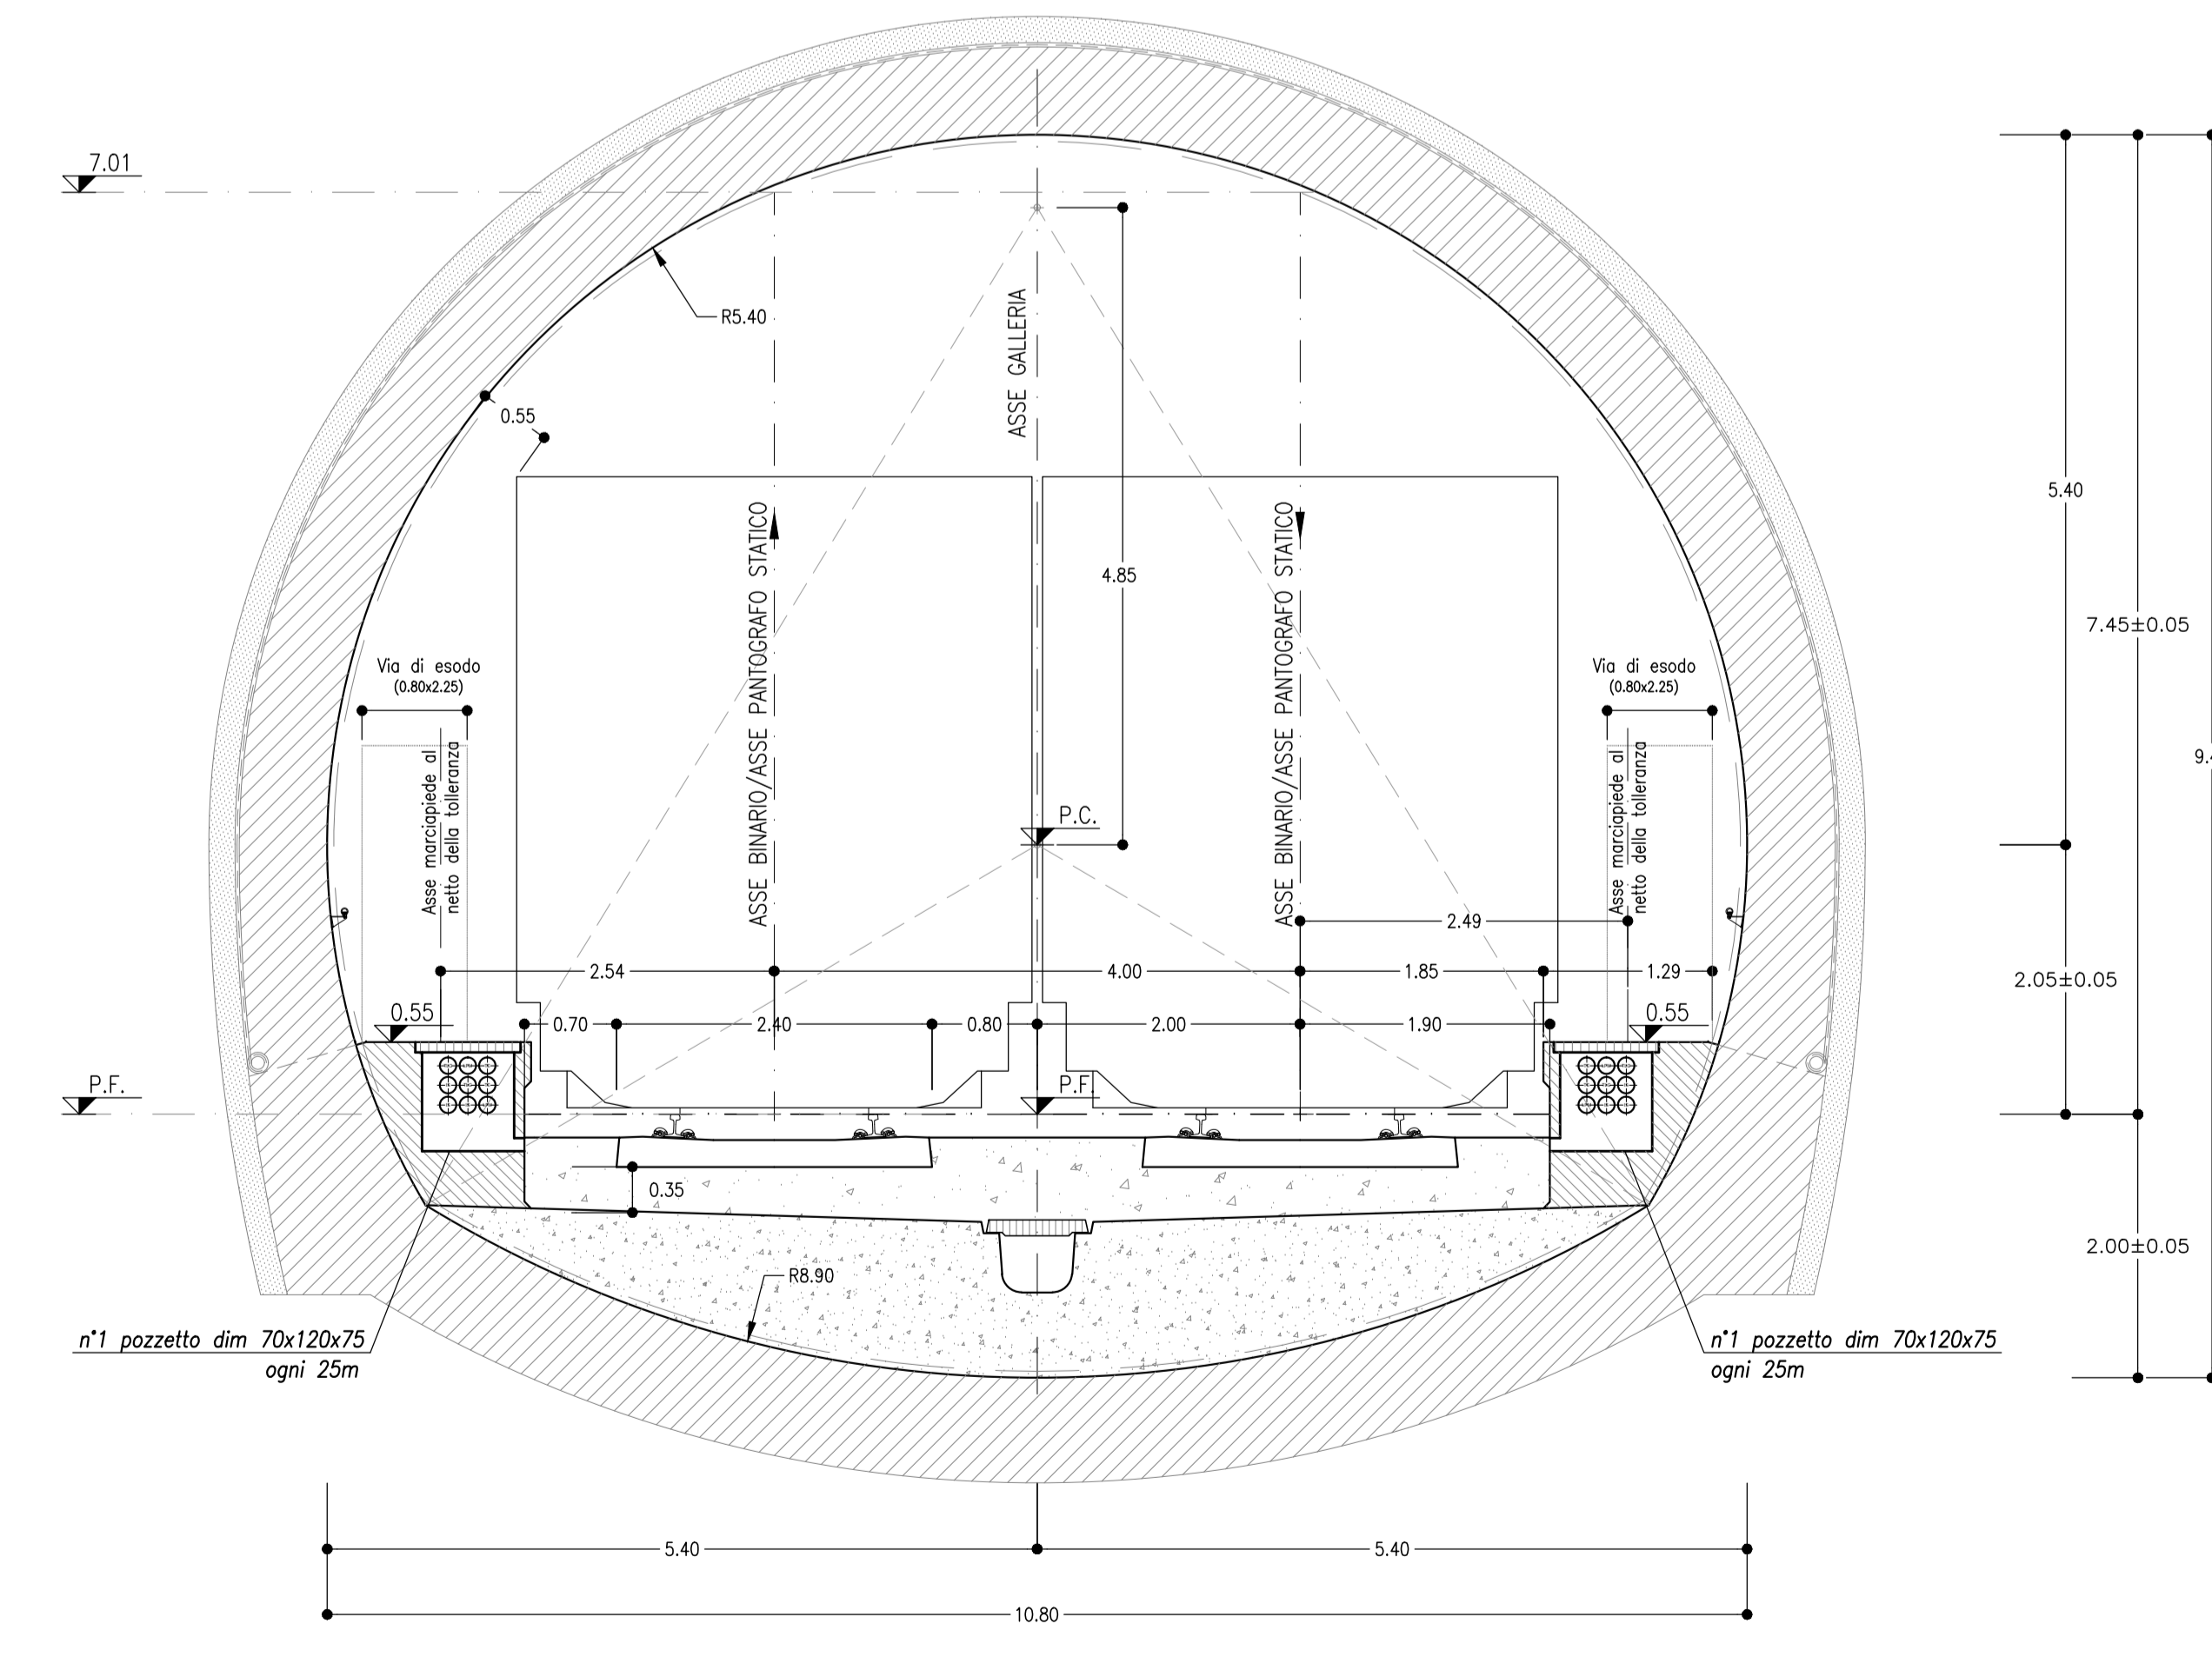

GALLERIA NATURALE
DOPPIO BINARIO
SCAVO IN TRADIZIONALE - SEZIONE IN CORRISPONDENZA DEI POZZETTI DI RIMANDO
SEZIONE DA Pk 13+900.00 A Pk 14+157.48
SCALA 1:50

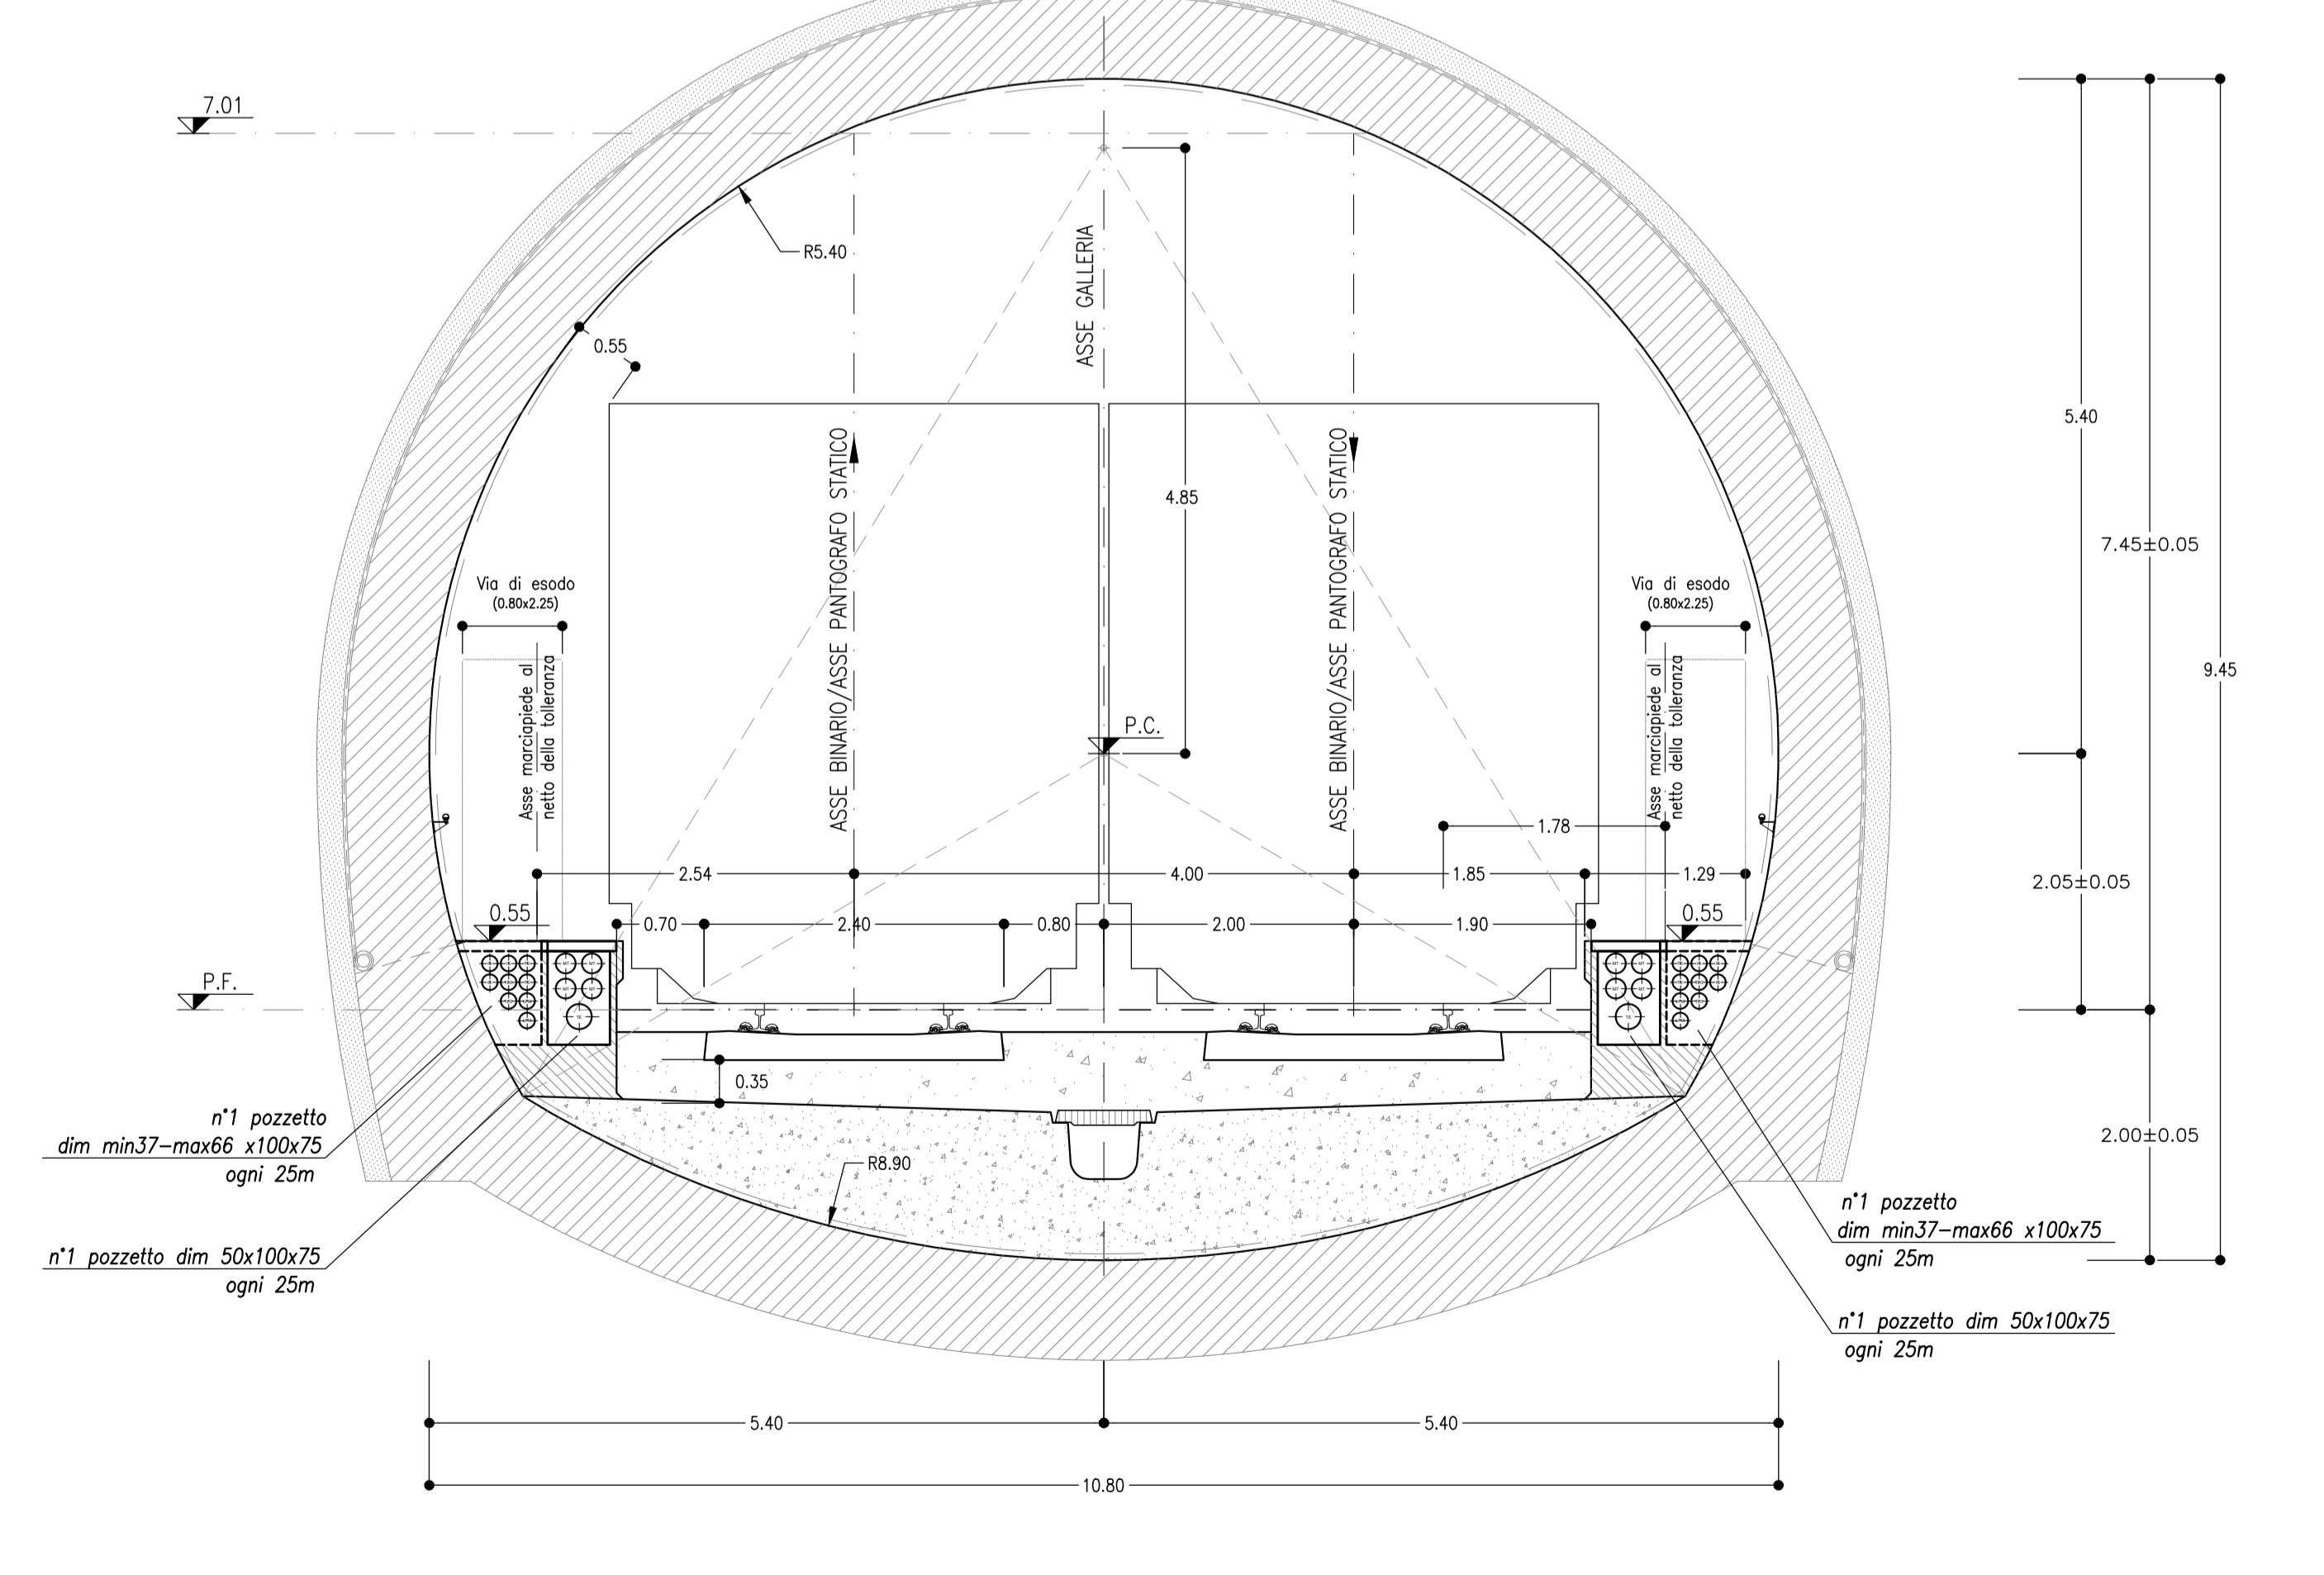

GALLERIA NATURALE
DOPPIO BINARIO
SCAVO IN TRADIZIONALE
SEZIONE IN CORRISPONDENZA DELLE NICCHIE TECNOLOGICHE
P=4.10m L=2.80m H=2.95m
SCALA 1:50

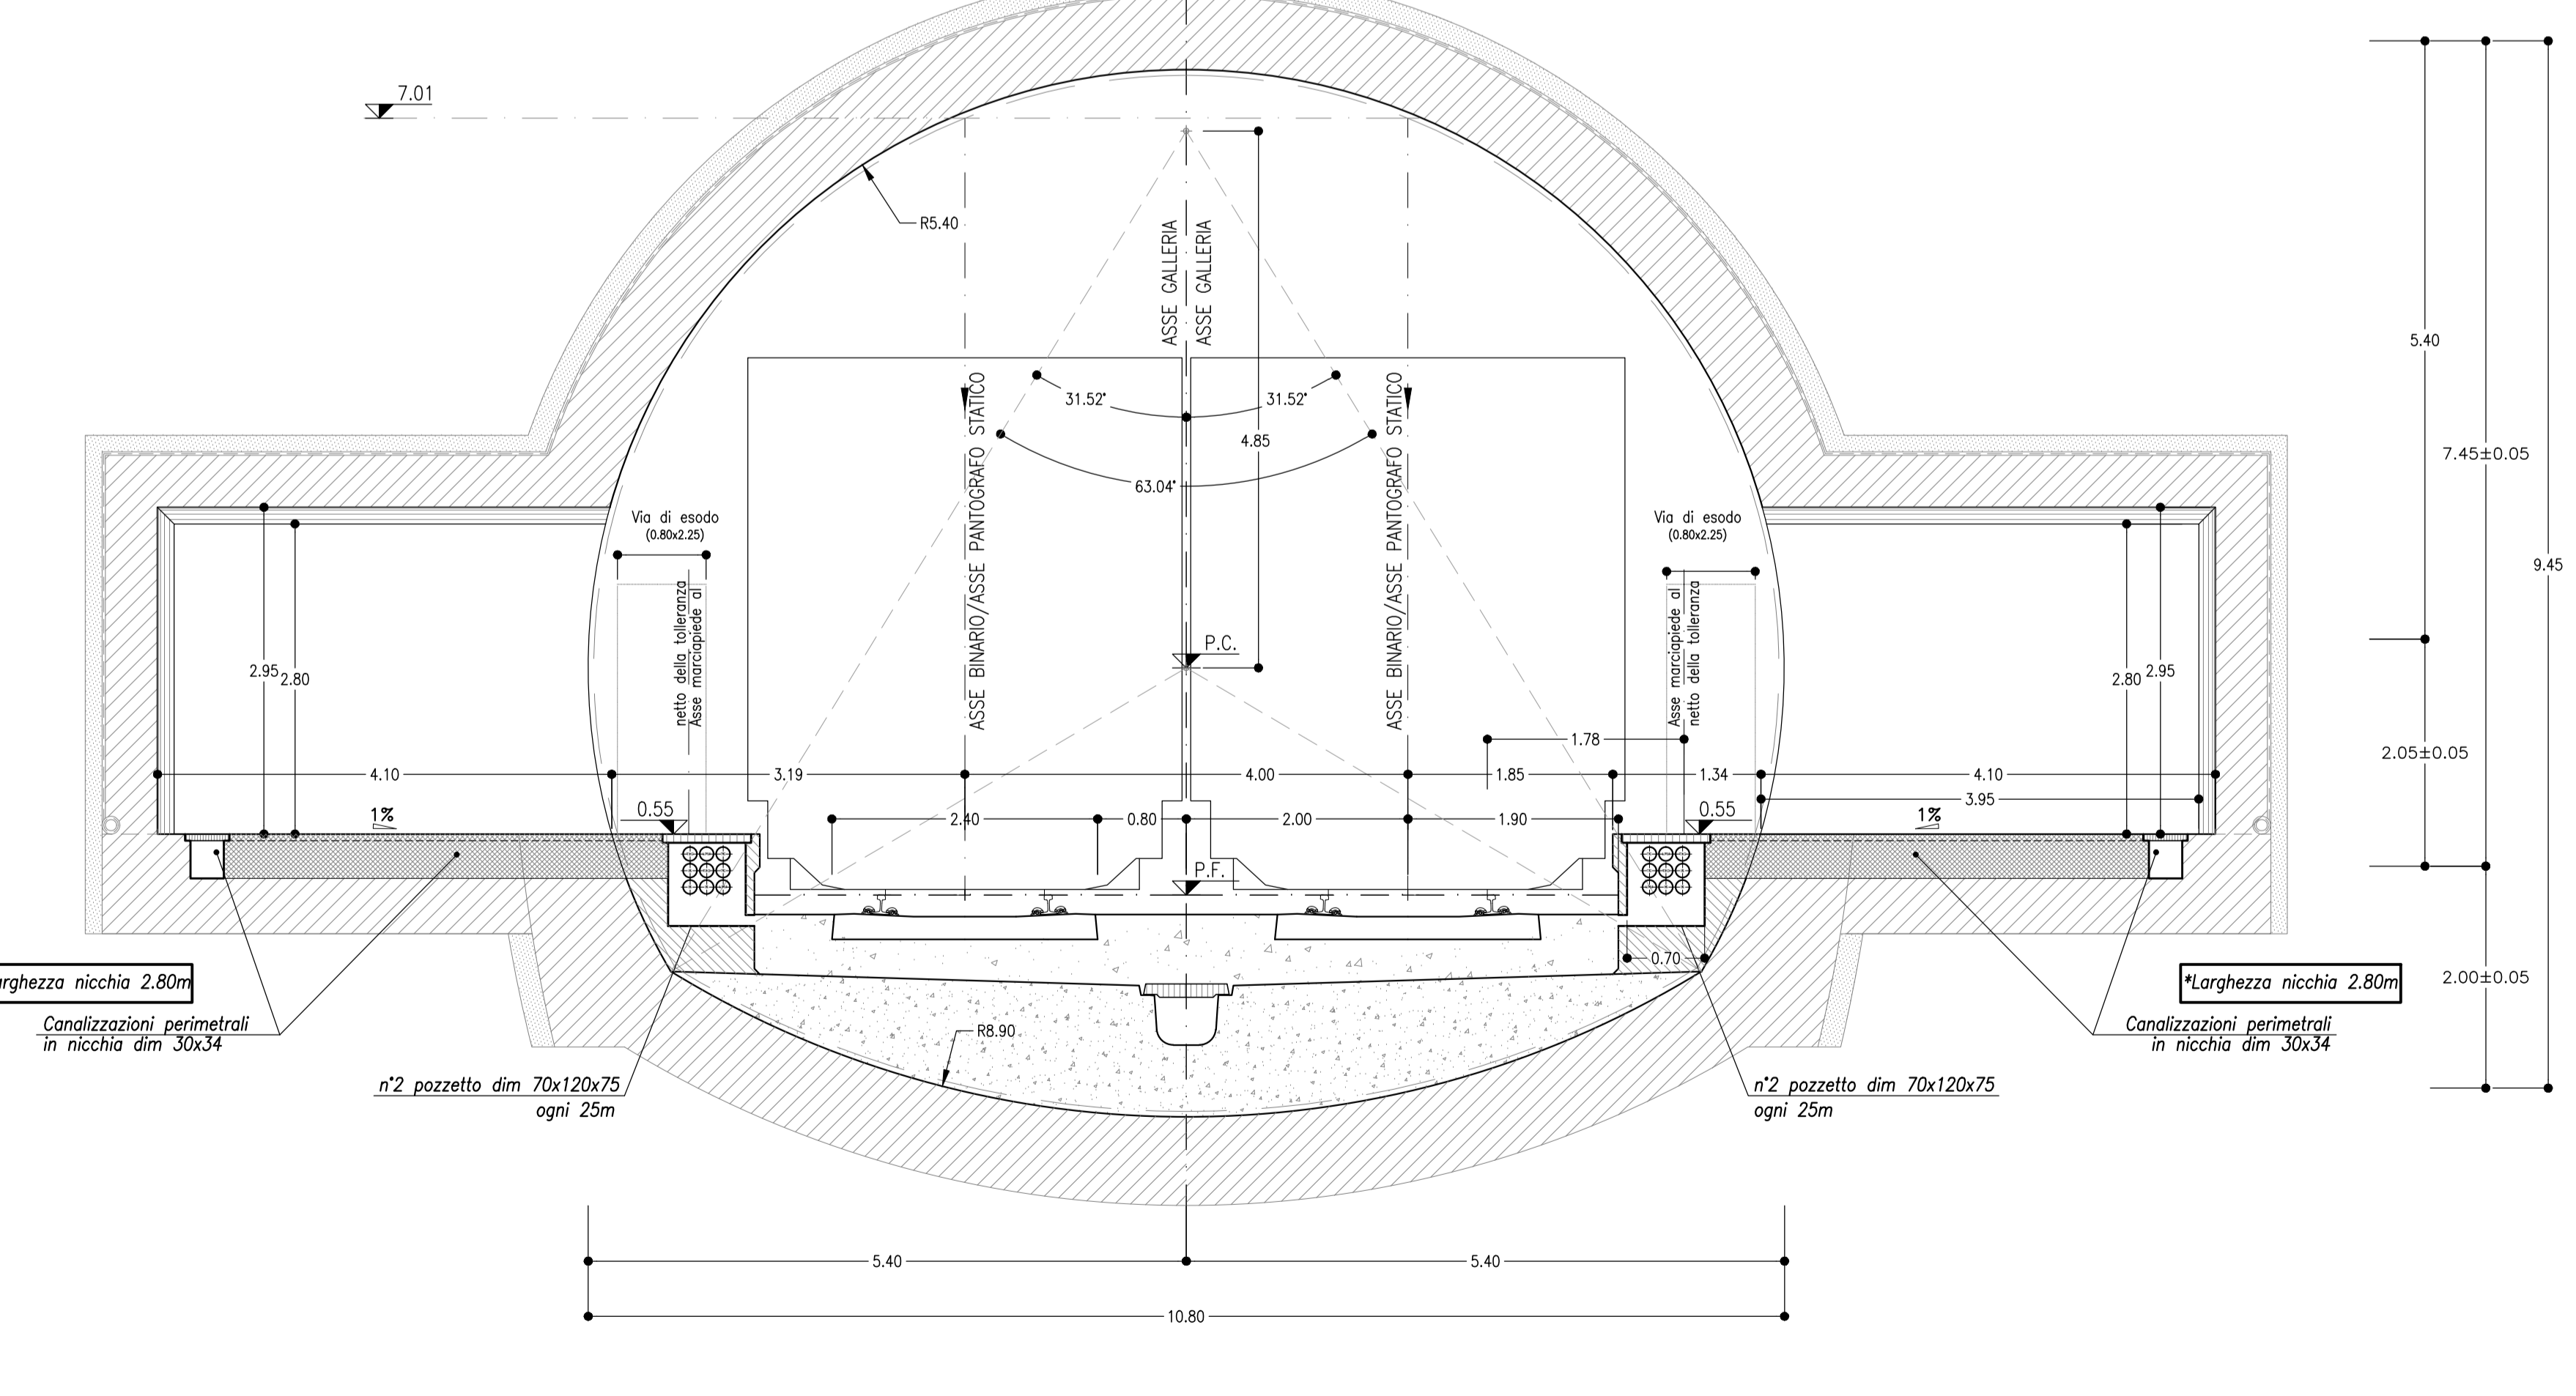

NOTA BENE
- I CONTENUTI DELLE RAPPRESENTAZIONI GRAFICHE DELLE SEZIONI TIPO
- LE INTRODUZIONI FANNO RIFERIMENTO AL MANUALE DI PROGETTAZIONE
DELL'ELEZIONE CIVILE - RFI DTD SI MA IFS 001 A
PARTE DI SEZIONI 4 E 6.

NOTE
- EVENTUALI DIFFERENZE TRA LE MISURE TOTALI E LE SOMMATORIE
DELLE MISURE PARZIALI SONO DEVOLTE ALL'INTERPRETAMENTO
AUTOMATICO DI AUTOCAD.
- PER LE DIMENSIONI DEI POZZETTI E DELLE CANALIZZAZIONI SI
RITENGO QUELLE UTILI AL NETTO DEI COPERTI.

LEGENDA
P.C. = PIANO DEL CENTRO
P.F. = PIANO DEL FERRO

COMMITTENTE: **RFI** RETE FERROVIARIA ITALIANA GRUPPO FERROVIE DELLO STATO ITALIANO

PROGETTAZIONE: **ITALFERR** GRUPPO FERROVIE DELLO STATO ITALIANO

DIRETTRICE FERROVIARIA MESSINA - CATANIA - PALERMO
UO GALLERIE

PROGETTO DEFINITIVO

RADDOPPIO DELLA TRATTA GIAMPILIERI - FIUMEFREDDO
Lotto 2: Taormina (e) - Giampilieri (e)

ELABORATI GENERALI
Gallerie di linea a doppio binario - Scavo tradizionale - Sezioni tipo di intradosso

SCALA: 1:50

COMMESSA LOTTO FASE ENTE TIPO DOC. OPERA/DISCIPLINA PROGR. REV.

RS/2S 02 D 07 WB GN0000 0011 B

Rev.	Descrizione	Redatto	Data	Verificato	Data	Approvato	Data	Autorizzato	Data
B	Consegna di CSLLPP	F. Fogli	08/2018	M. Rossi	08/2018	P. Corbelli	08/2018	A. Scungilli	08/2018

File: K250207/1/1604/000001/8 n. Ediz.: 1/09