



**CONDOTTO DI VENTILAZIONE
QUALI**

SEZIONE CORRENTE
SCALA 1:50

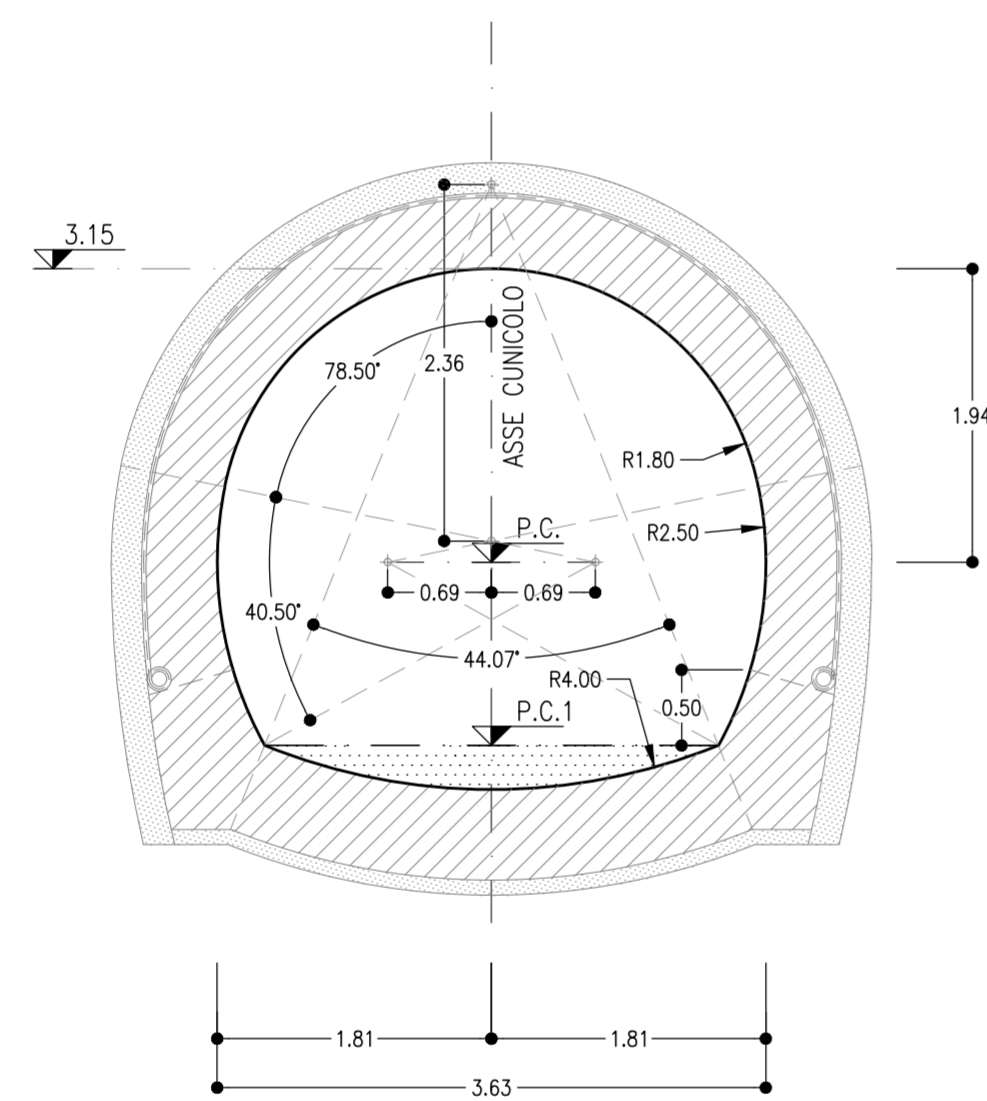

BY-PASS

SEZIONE CORRENTE
SCALA 1:50

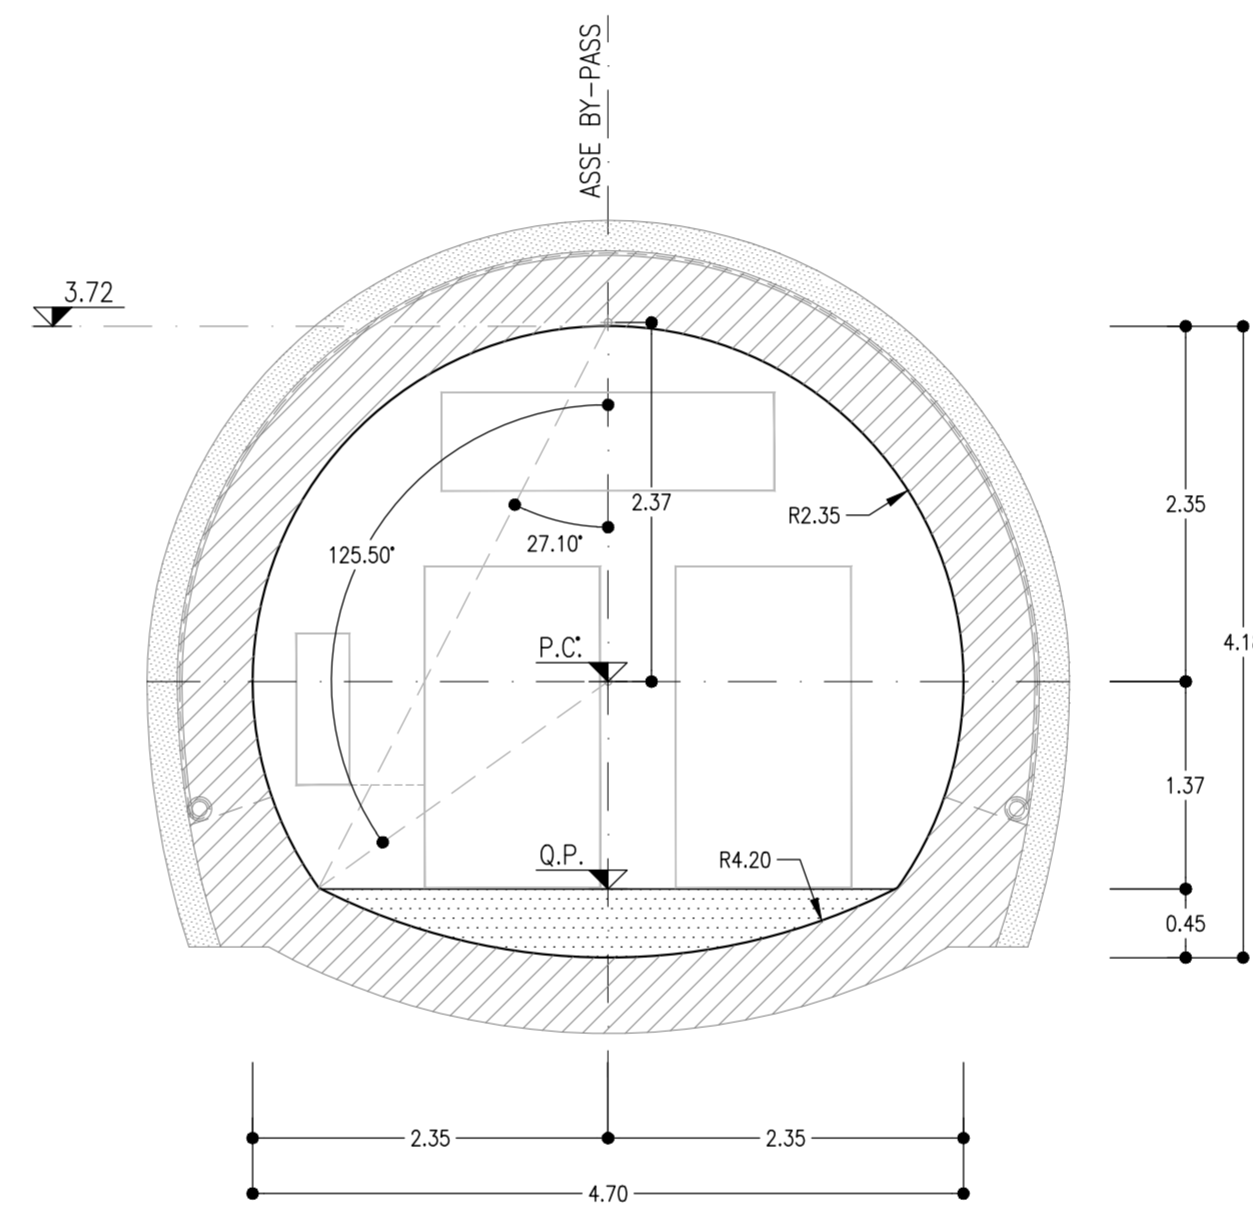

NOTA BENE

- I CONTENUTI DELLE RAPPRESENTAZIONI GRAFICHE DELLE SEZIONI TIPO DI INTRADOSSO FANNO RIFERIMENTO AL MANUALE DI PROGETTAZIONE DELLE OPERE CIVILI RFI Codifica - RFI DTC SI MA IFS 001 A - PARTE II SEZIONI 4 E 6.

NOTE

- EVENTUALI DIFFERENZE TRA LE MISURE TOTALI E LE SOMMATORIE DELLE MISURE PARZIALI SONO DOVUTE AGLI ARROTONDAMENTI AUTOMATICI DI AUTOCAD.

- PER LE DIMENSIONI DEI POZZETTI E DELLE CANALIZZAZIONI SI INTENDONO QUELLE UTILI AL NETTO DEI COPERCCHI.

LEGENDA

P.C.= PIANO DEI CENTRI
Q.P.= QUOTA PROGETTO
P.C.1= PIANO DI CALPESTIO

COMMITTENTE:

PROGETTAZIONE:

**DIRETTRICE FERROVIARIA MESSINA - CATANIA - PALERMO
UO GALLERIE**

PROGETTO DEFINITIVO

**RADDOPPIO DELLA TRATTA GIAMPILIERI - FIUMEFREDDO
Lotto 2: Taormina (e) - Giampilieri (e)**

ELABORATI GENERALI

Opere accessorie - Sezioni tipo di intradosso

SCALA :
1:50

COMMESSA	LOTTO	FASE	ENTE	TIPO DOC.	OPERA/DISCIPLINA	PROGR.	REV.
RS2S	02	D	07	WB	GN0000	004	B

Revis.	Descrizione	Redatto	Data	Verificato	Data	Approvato	Data	Autorizzato	Data
B	Consegna al CSLLPP	E. Fioglini	Gen. 2018	M. Ricci	Gen. 2018	P. Carlesimo	Gen. 2018	A. Sciomone	Gen. 2018