

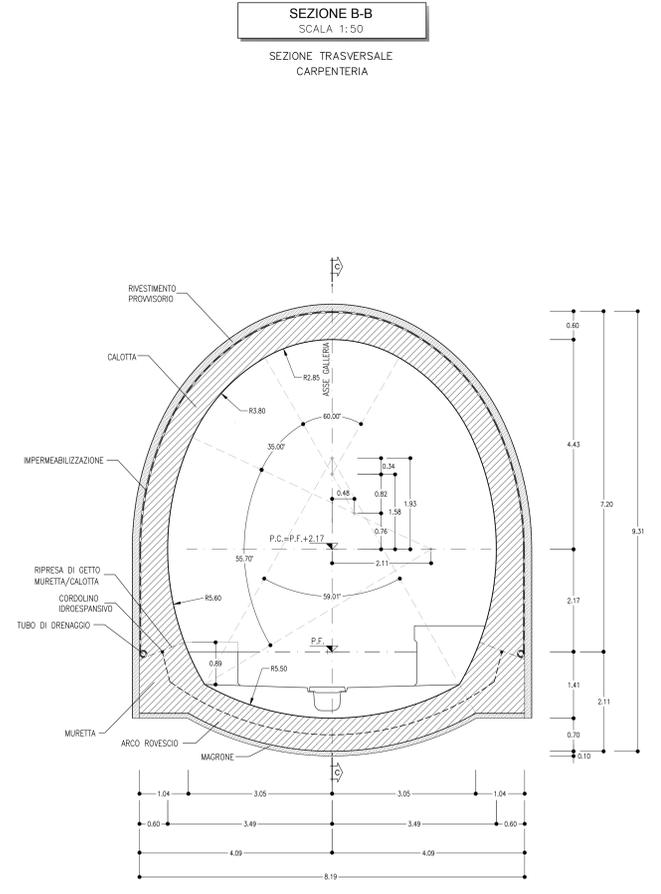


FATTORE DI RISTAGGIO LAVORI: 1 unità lavorativa = 1 min. di tempo

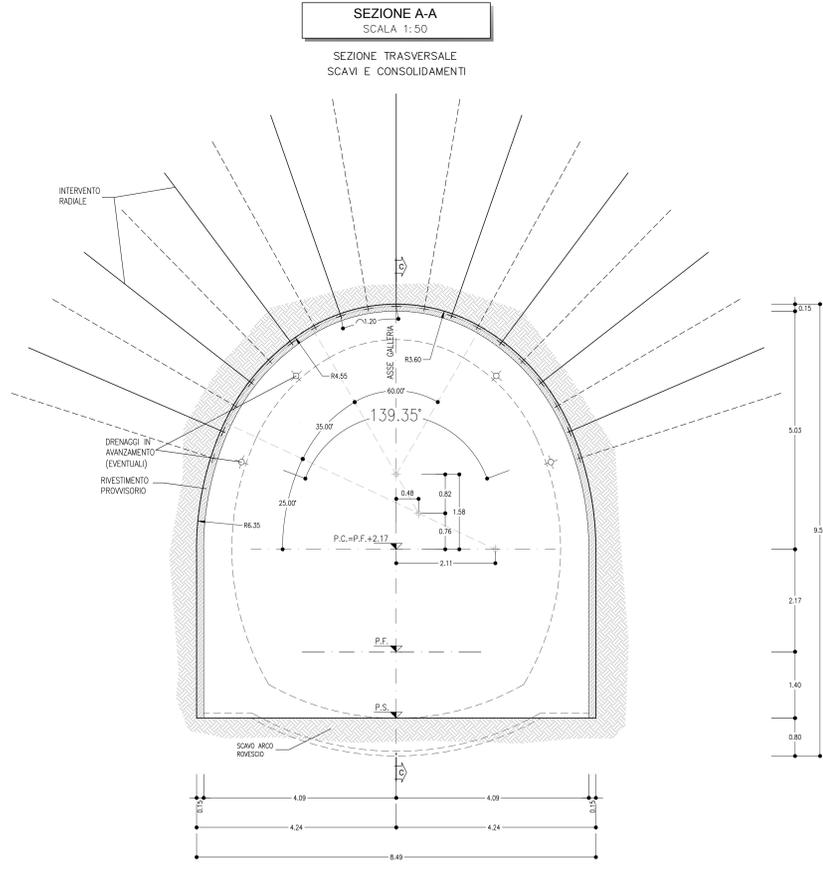

SEZIONE TIPO A2	
PRINCIPALI FASI ESECUTIVE	
FASE 1:	POSA IN OPERA DI DRENAGGIO IN AVANZAMENTO (EVENTUALE)
FASE 2:	SCAVO A PIENA SEZIONE DEL SINGOLO SFONDO
FASE 3:	INTERVENTO RADIALE AL CONTORNO CON POSA IN OPERA DI BULLONI IN ACCIAIO
FASE 4:	RIVESTIMENTO PROVVISORIO AL CONTORNO CON CENTINE METALLICHE E SPRITZ-BETON
FASE 5:	REPETIZIONE DELLE FASI "2", "3" E "4" FINO AL GETTO DI ARCO ROVESCIO E MURETTE
FASE 6:	GETTO DI ARCO ROVESCIO E MURETTE
FASE 7:	POSA IN OPERA DI IMPERMEABILIZZAZIONE
FASE 8:	GETTO CALOTTA

NOTE	
-	EVENTUALI DIFFERENZE TRA LE MISURE DI QUOTE TOTALI E LA SOMMATORIA DELLE MISURE DI QUOTE PARZIALI SONO DOVUTE AD ARROTONDAMENTI AUTOMATICI
-	PER LE TRATTE DI APPLICAZIONE DELLE SEZIONI TIPO SI RIMANDA AGLI ELABORATI DI PROFILO GEOTECNICO

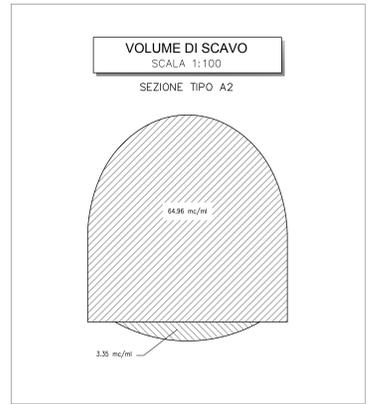

LEGENDA	
P.C.=	PIANO DEI CENTRI
P.F.=	PIANO DEL FERRO
P.S.=	PIANO DI SCAVO

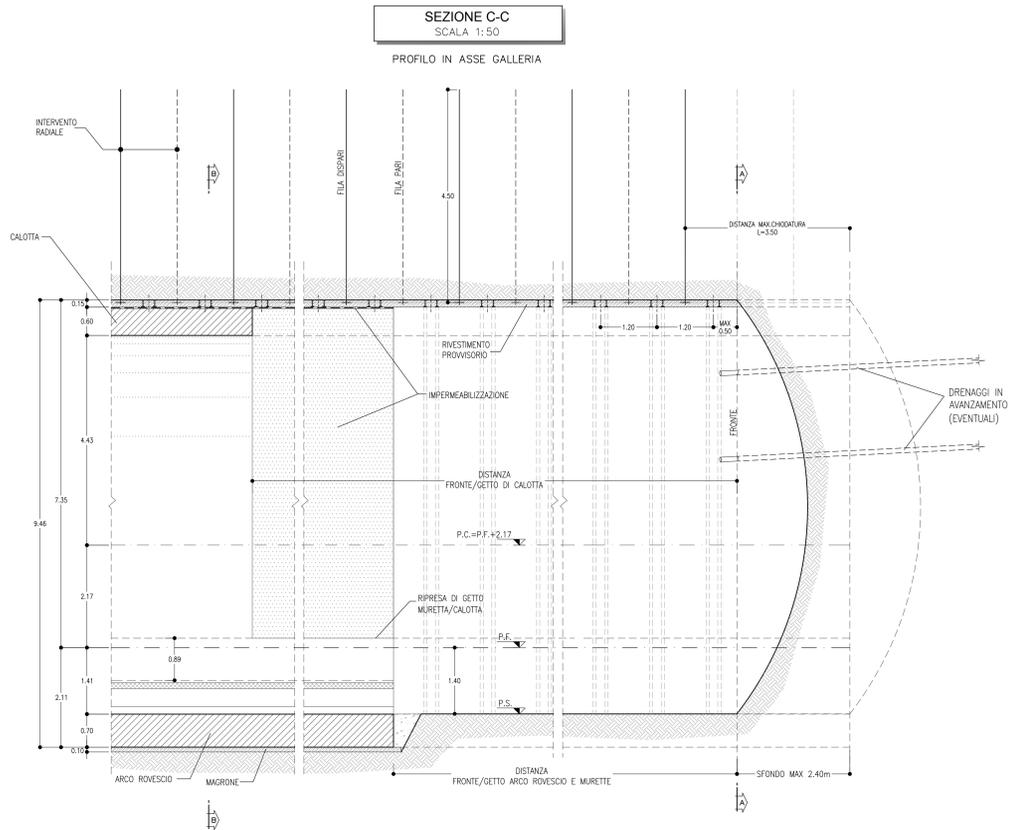


TABELLA RIASSUNTIVA - SEZIONE TIPO A2	
SFRONDI AL FRONTE	SFRONDI - FINE CAMPO -
INTERVENTO RADIALE (*)	N° 9/10 ±20% BULLONI #24 (O TIPO SHELLEX) AD ANCORAGGIO CONTINUO DISPOSTI IN RAGGIERE ALTERNATE, L=4.5m PASSO LONG.=1.2m PASSO TRAV.=1.2m
RIVESTIMENTO PROVVISORIO	CENTINE METALLICHE 2/PN 140 p=1.20m ±20%
DRENAGGI IN AVANZAMENTO (EVENTUALI)	SPRITZ-BETON FIBROFORZATO AL CONTORNO Sp=0.15m
RIVESTIMENTO DEFINITIVO	N° 4(±2) TUBI MICROFORZURATI IN PVC L=30m (SOVRAPP. MIN. 10m)
	ARCO ROVESCIO E MURETTE Sp=0.70m, IN CLS NON ARMATO
	CALOTTA Sp=0.60m, IN CLS NON ARMATO

(\*) LA VARIABILE INDICATA E' RELATIVA ALL'INCIDENZA DEL CONSOLIDAMENTO (N° INTERVENTI E LUNGHEZZA)

TABELLA DELLE DISTANZE (*) - SEZIONE TIPO A2	
CAMPO D'AVANZAMENTO	-
FRONTE/GETTO ARCO ROVESCIO E MURETTE (**)	MAX 3p
FRONTE/GETTO DI CALOTTA (**)	MAX 3p

(\*) LE DISTANZE SONO VALUTATE IN FUNZIONE DI Ø DIAMETRO EQUIVALENTE DELLA SEZIONE TRASVERSALE  
 (\*\*) LE DISTANZE INDICATE POTRANNO ESSERE RIDEFINITE IN FUNZIONE DEL COMPORTAMENTO DEFORMATIVO DEL CAVO RISCINTRATO IN CORSO D'OPERA



**DIRETTRICE FERROVIARIA MESSINA - CATANIA - PALERMO**  
**UO GALLERIE**

**PROGETTO DEFINITIVO**

**RADDOPPIO DELLA TRATTA GIAMPILIERI - FIUMEFREDDO**  
**Lotto 2: Taormina (e) - Giampilieri (e)**

**ELABORATI GENERALI**  
 Gallerie di linea a singolo binario - Scavo tradizionale - Sezione tipo A2 - Carpenteria, scavo e consolidamenti

SCALA: 1:50

COMMESSA	LOTTO	FASE	ENTE	TIPO DOC.	OPERA/DISCIPLINA	PROGR.	REV.
RS2S	02	D	07	BB	GN0000	009	B

Revis.	Descrizione	Redatto	Data	Verificato	Data	Approvato	Data	Autorizzato	Data
B	Consegna al CSLPP	M. Ricci	07/01/2018	M. Ricci	07/01/2018	P. Cordero	07/01/2018	A. Scattolon	07/01/2018