



# Piano Strutturale Comunale

PSC.3 - Spazi e Sistemi

Foglio 16  
 VILLANOVA - S. MARCO

Comune di Ravenna  
 PSC.3 - Spazi e Sistemi

Comune di Ravenna	PRG 2003	Foglio Strutturale Comunale	16
-------------------	----------	-----------------------------	----

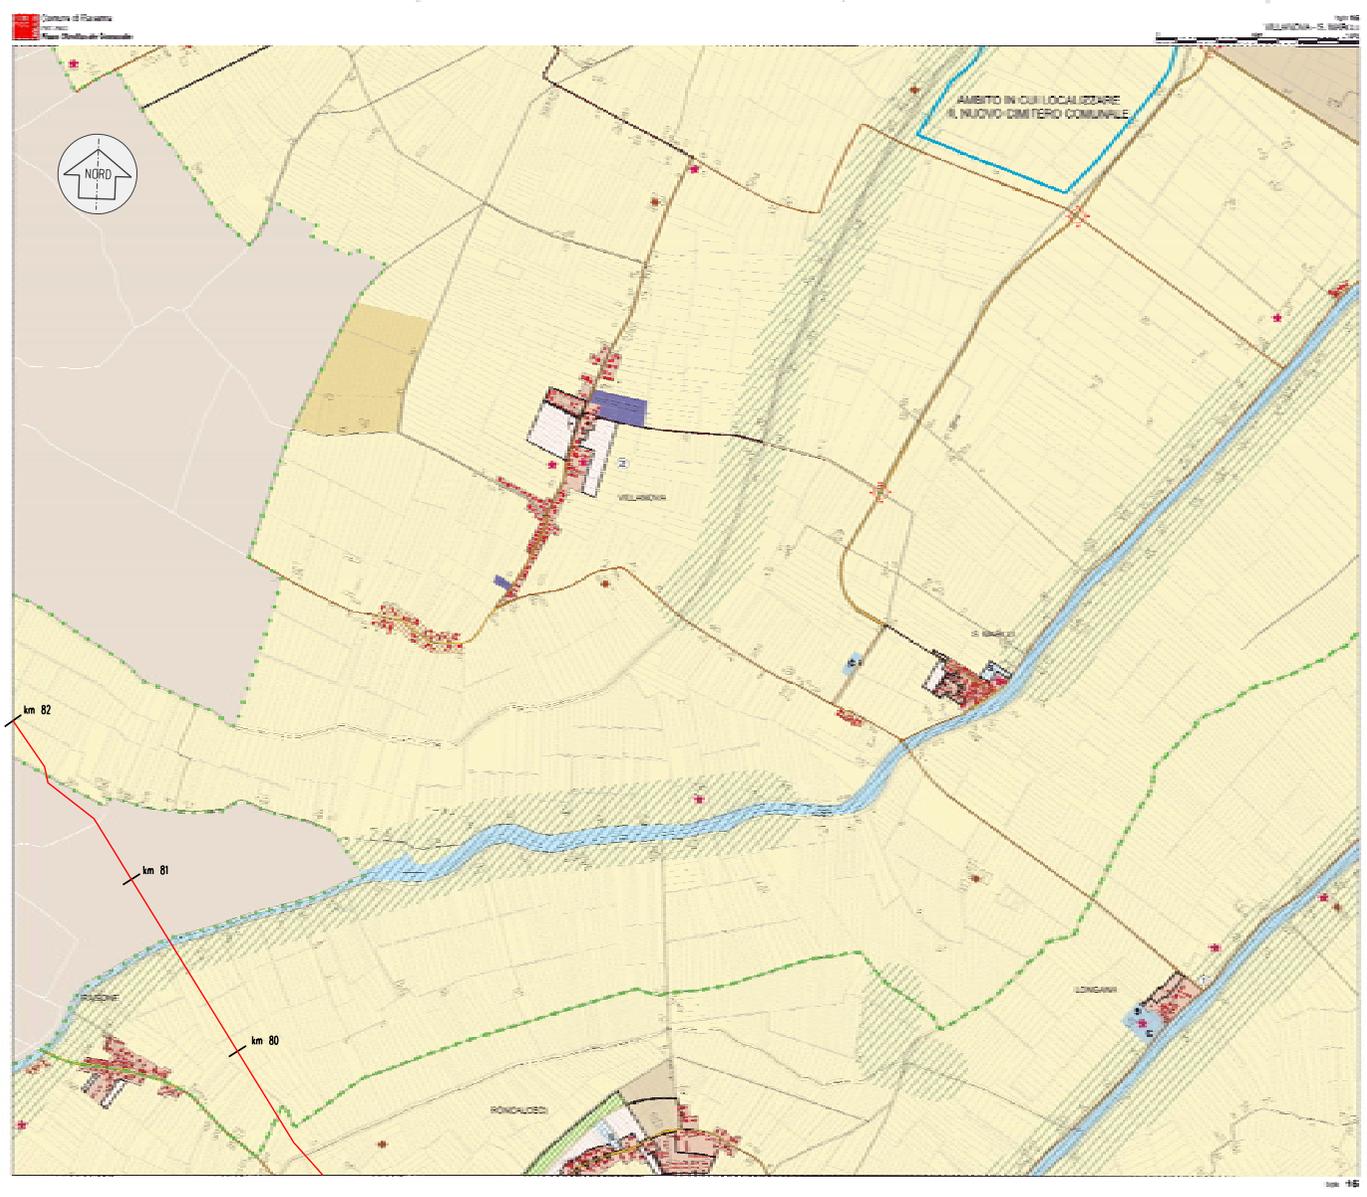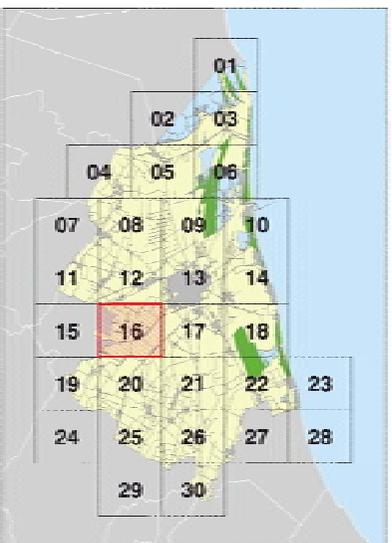

DOCUMENTI DI RIFERIMENTO	N.

LEGENDA  
 — COMUNITA' IN PROGETTO  
 km 57 PROGRESSIVA CHILOMETRICA

PROGETTISTA	DESCRIZIONE	PROGETTO	COMITATO	REDAZIONE
<b>Snamprogetti</b>	Met. Sestino - Minerbio	663100	000	0
DN 1200 (4.87) P 75 bar COMUNE DI RAVENNA - PIANO STRUTTURALE COMUNALE PSC.3 SPAZI E SISTEMI FOLGIO 16 VILLANOVA - SAN MARCO		DISSEGNO LB-B-83703	REVISIONE 0	SCALA 1:50,000

DOCUMENTI DI RIFERIMENTO: PSC.3 - Spazi e Sistemi - Foglio 16 - Villanova - S. Marco - Comune di Ravenna