


GALLERIA DI LINEA

SCALA 1:50


PROFILO LONGITUDINALE
AVANZAMENTO

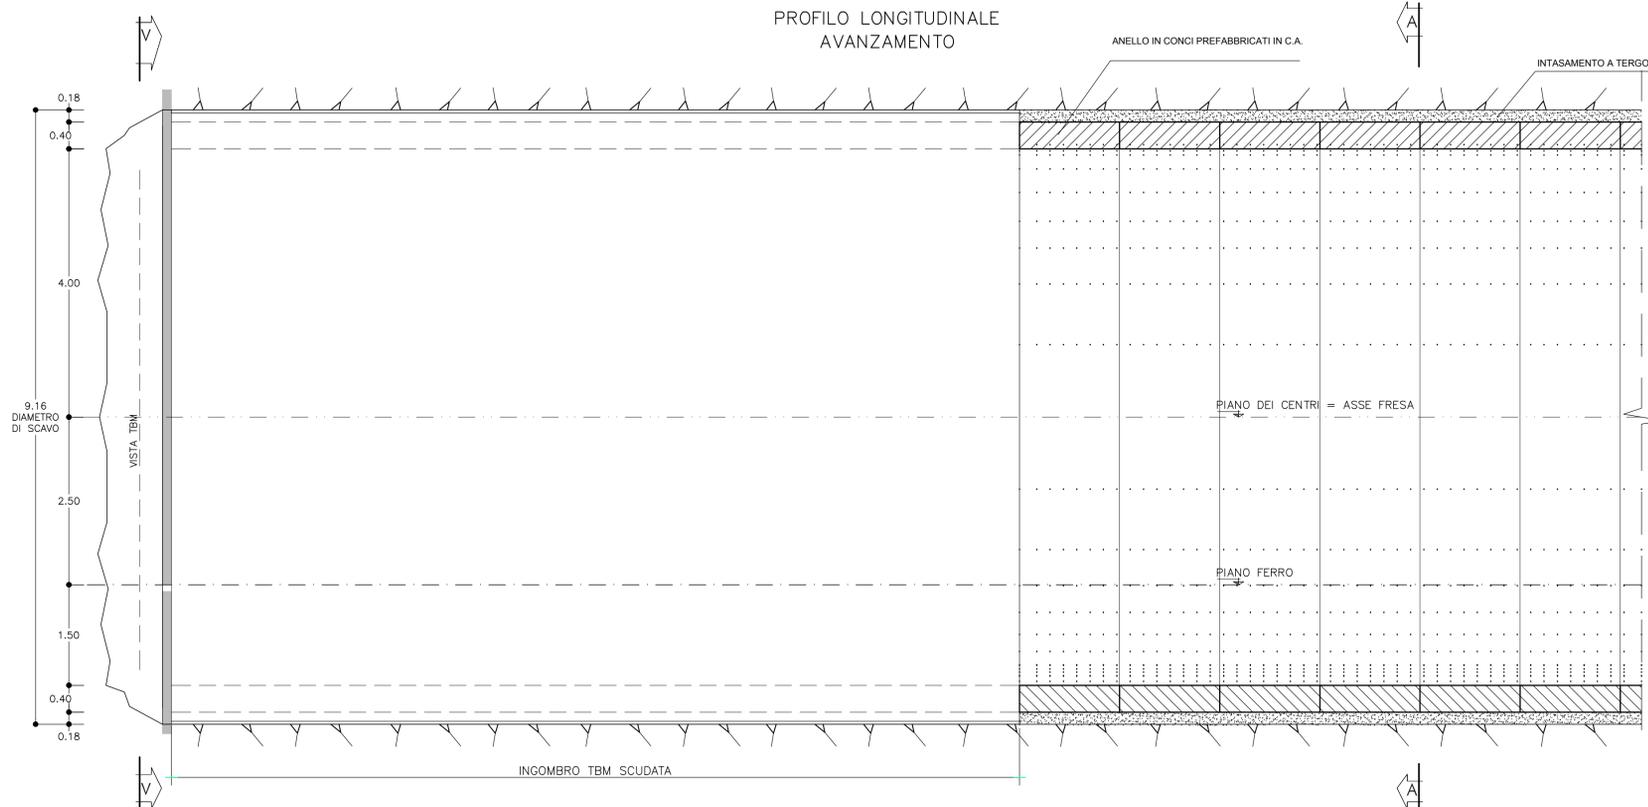

SEZIONE A-A

SCALA 1:50

A SINGOLO BINARIO

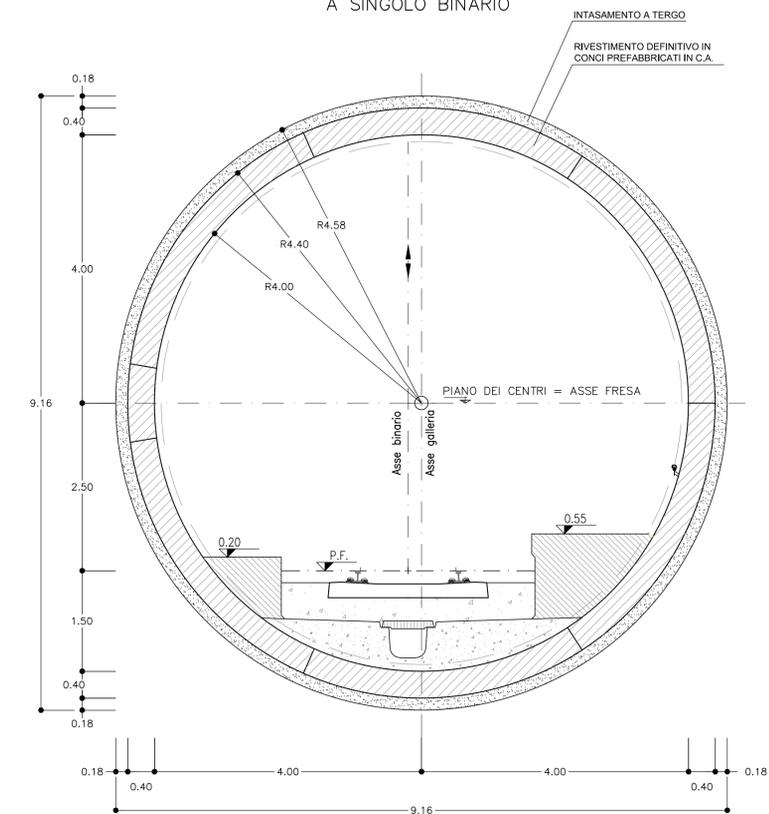

VISTA V-V

TBM SCUDATA

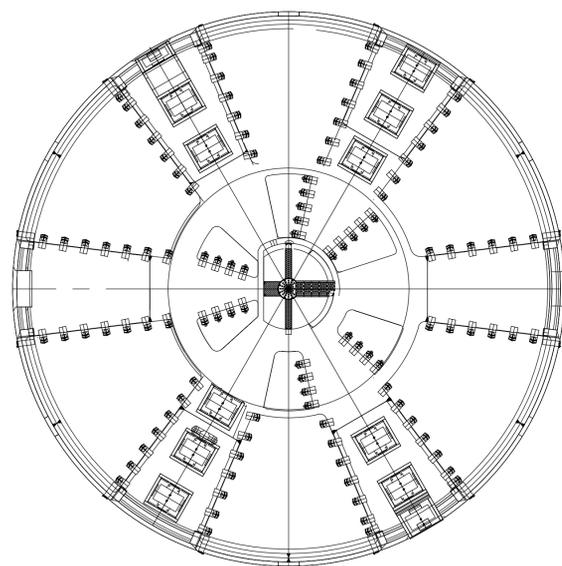


TABELLA MATERIALI

CLS STRUTTURALE
C 35/45
ACCIAIO C.A.
B 450C

LEGENDA

P.C. Piano dei centri
P.F. Piano del ferro
P.S. Piano di scavo

COMMITTENTE:



PROGETTAZIONE:



DIRETTRICE FERROVIARIA MESSINA - CATANIA - PALERMO
UO GALLERIE

PROGETTO DEFINITIVO

RADDOPPIO DELLA TRATTA GIAMPILIERI - FIUMEFREDDO
Lotto 2: Taormina (e) - Giampileri (e)

ELABORATI GENERALI

Gallerie di linea a singolo binario - Scavo meccanizzato - Sezione tipo di avanzamento e carpenteria anello

SCALA:

1:50

COMMESSA LOTTO FASE ENTE TIPO DOC. OPERA/DISCIPLINA PROGR. REV.

RS2S 02 D 07 BB GN0000 018 B

Revis.	Descrizione	Redatto	Data	Verificato	Data	Approvato	Data	Autorizzato	Data
B	Consegna al CSLPP	E. Fogli	Gen. 2018	M. Ricci	Gen. 2018	P. Caflesimo	Gen. 2018	A. Sciotto	Gen. 2018

File: RS2S2D0788GN00000188

n. Elab.: 1510