




SEZIONE A-A
SCALA 1:10
VISTA ESTERNA

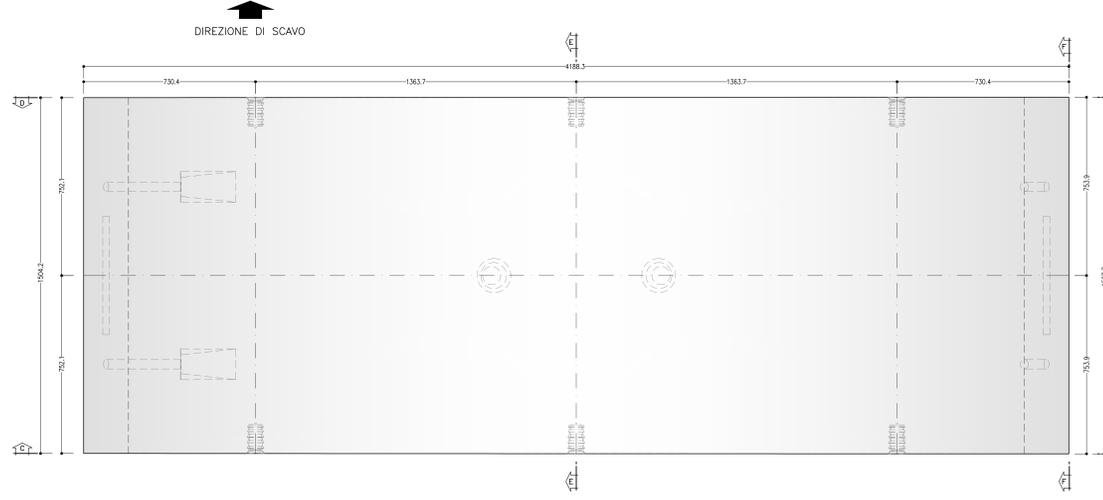


SEZIONE B-B
SCALA 1:10
VISTA INTERNA

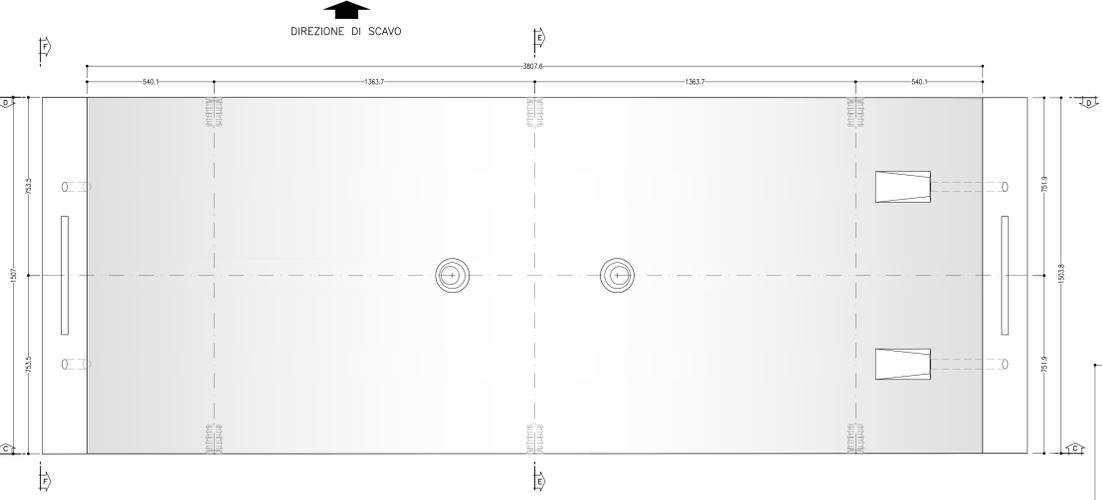


SEZIONE E-E
SCALA 1:10
SEZIONE IN ASSE CONCIO

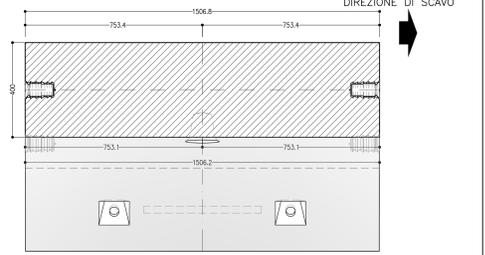


SEZIONE F-F
SCALA 1:10
VISTA LATERALE

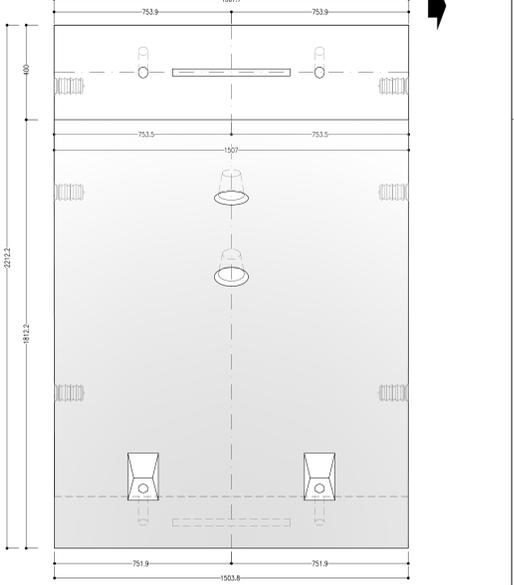


SEZIONE C-C
SCALA 1:10
VISTA POSTERIORE

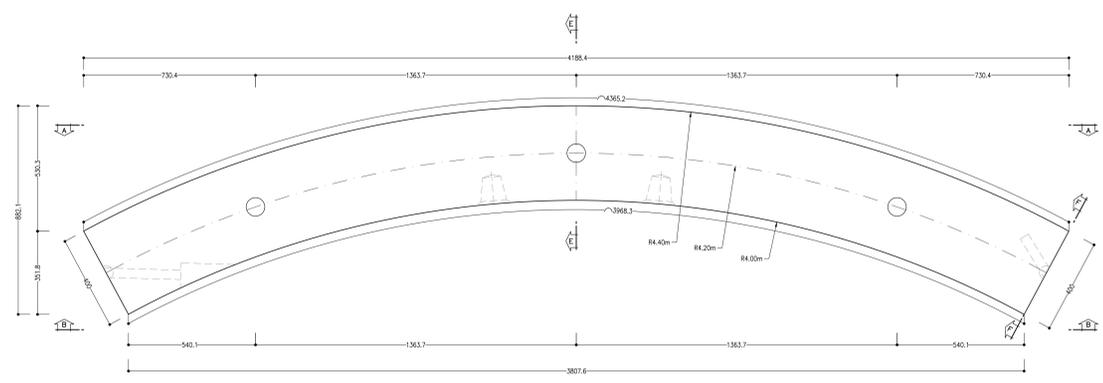


SEZIONE D-D
SCALA 1:10
VISTA ANTERIORE

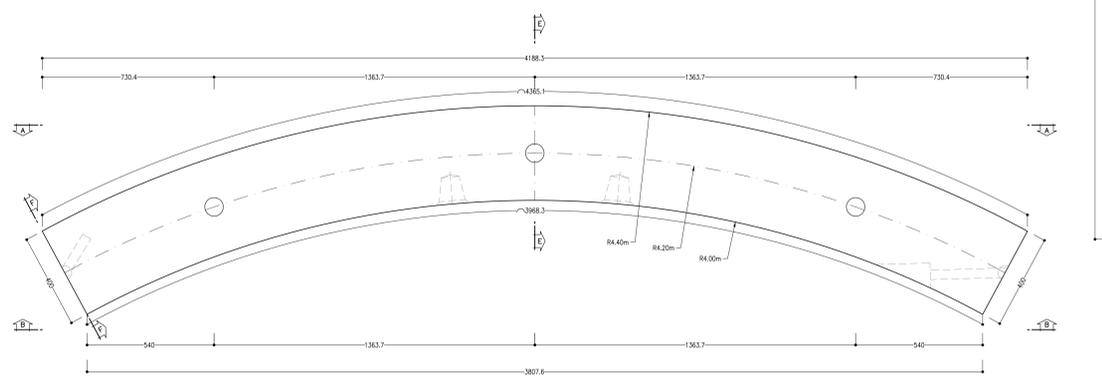

SVILUPPATA ESTRADOSSO
SCALA 1:10

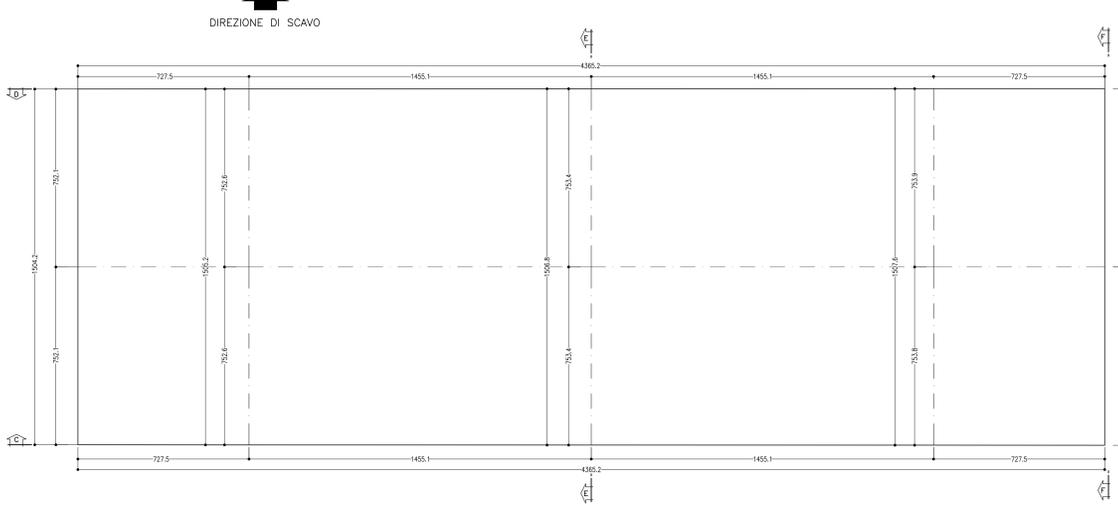

SVILUPPATA INTRADOSSO
SCALA 1:10

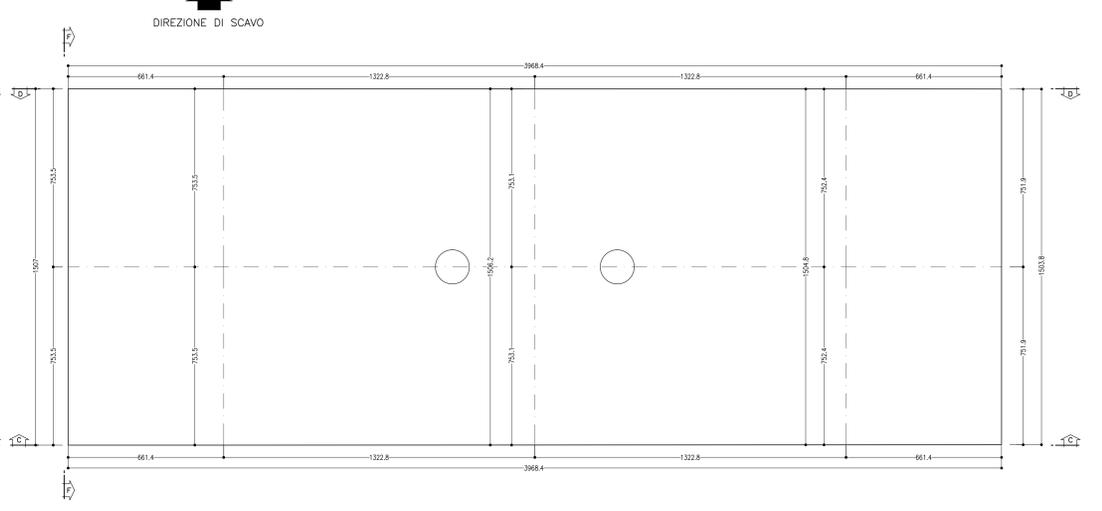

NOTA BENE

- LE MISURE, OVE NON SPECIFICATO DIVERSAMENTE, SONO ESPRESSE IN MILLIMETRI.
- GLI SVILUPPI DEI CONCI INDICATI NELL PRESENTE ELABORATO SONO RIFERITI ALLA MISURA DEGLI SPICOLI DESINATI DAL MODELLO TRIDIMENSIONALE.
- PER LE CARATTERISTICHE DEI MATERIALI SI VEDA L'ELABORATO "PARTICOLARI COSTRUTTIVI".
- EVENTUALI DIFFERENZE TRA LE MISURE TOTALI E LE SOMMATORIE DELLE MISURE PARZIALI, SONO DOVUTE AGLI ARROTONDAMENTI AUTOMATICI DI AUTOCAD.

COMMITTENTE: **RFI** RETE FERROVIARIA ITALIANA GRUPPO FERROVIE DELLO STATO ITALIANE

PROGETTAZIONE: **ITALFERR** GRUPPO FERROVIE DELLO STATO ITALIANE

DIRETTRICE FERROVIARIA MESSINA - CATANIA - PALERMO
UO GALLERIE

PROGETTO DEFINITIVO

RADDOPPIO DELLA TRATTA GIAMPILIERI - FIUMEFREDDO
Lotto 2: Taormina (e) - Giampileri (e)

ELABORATI GENERALI
Gallerie di linea a singolo binario - Scavo meccanizzato - Carpentaria concio tipo

SCALA: 1:10

COMMESSA	LOTTO	FASE	ENTE	TIPO DOC.	OPERA/DISCIPLINA	PROGR.	REV.
RS2S	02	D	07	BK	GN0000	001	B

Rev.	Descrizione	Redatto	Data	Verificato	Data	Approvato	Data	Autorizzato	Data
B	Consegna al CSLLP	[Signature]	Gen. 2018						

File: RS2S000784G0000018 n. Elab.: 1512