
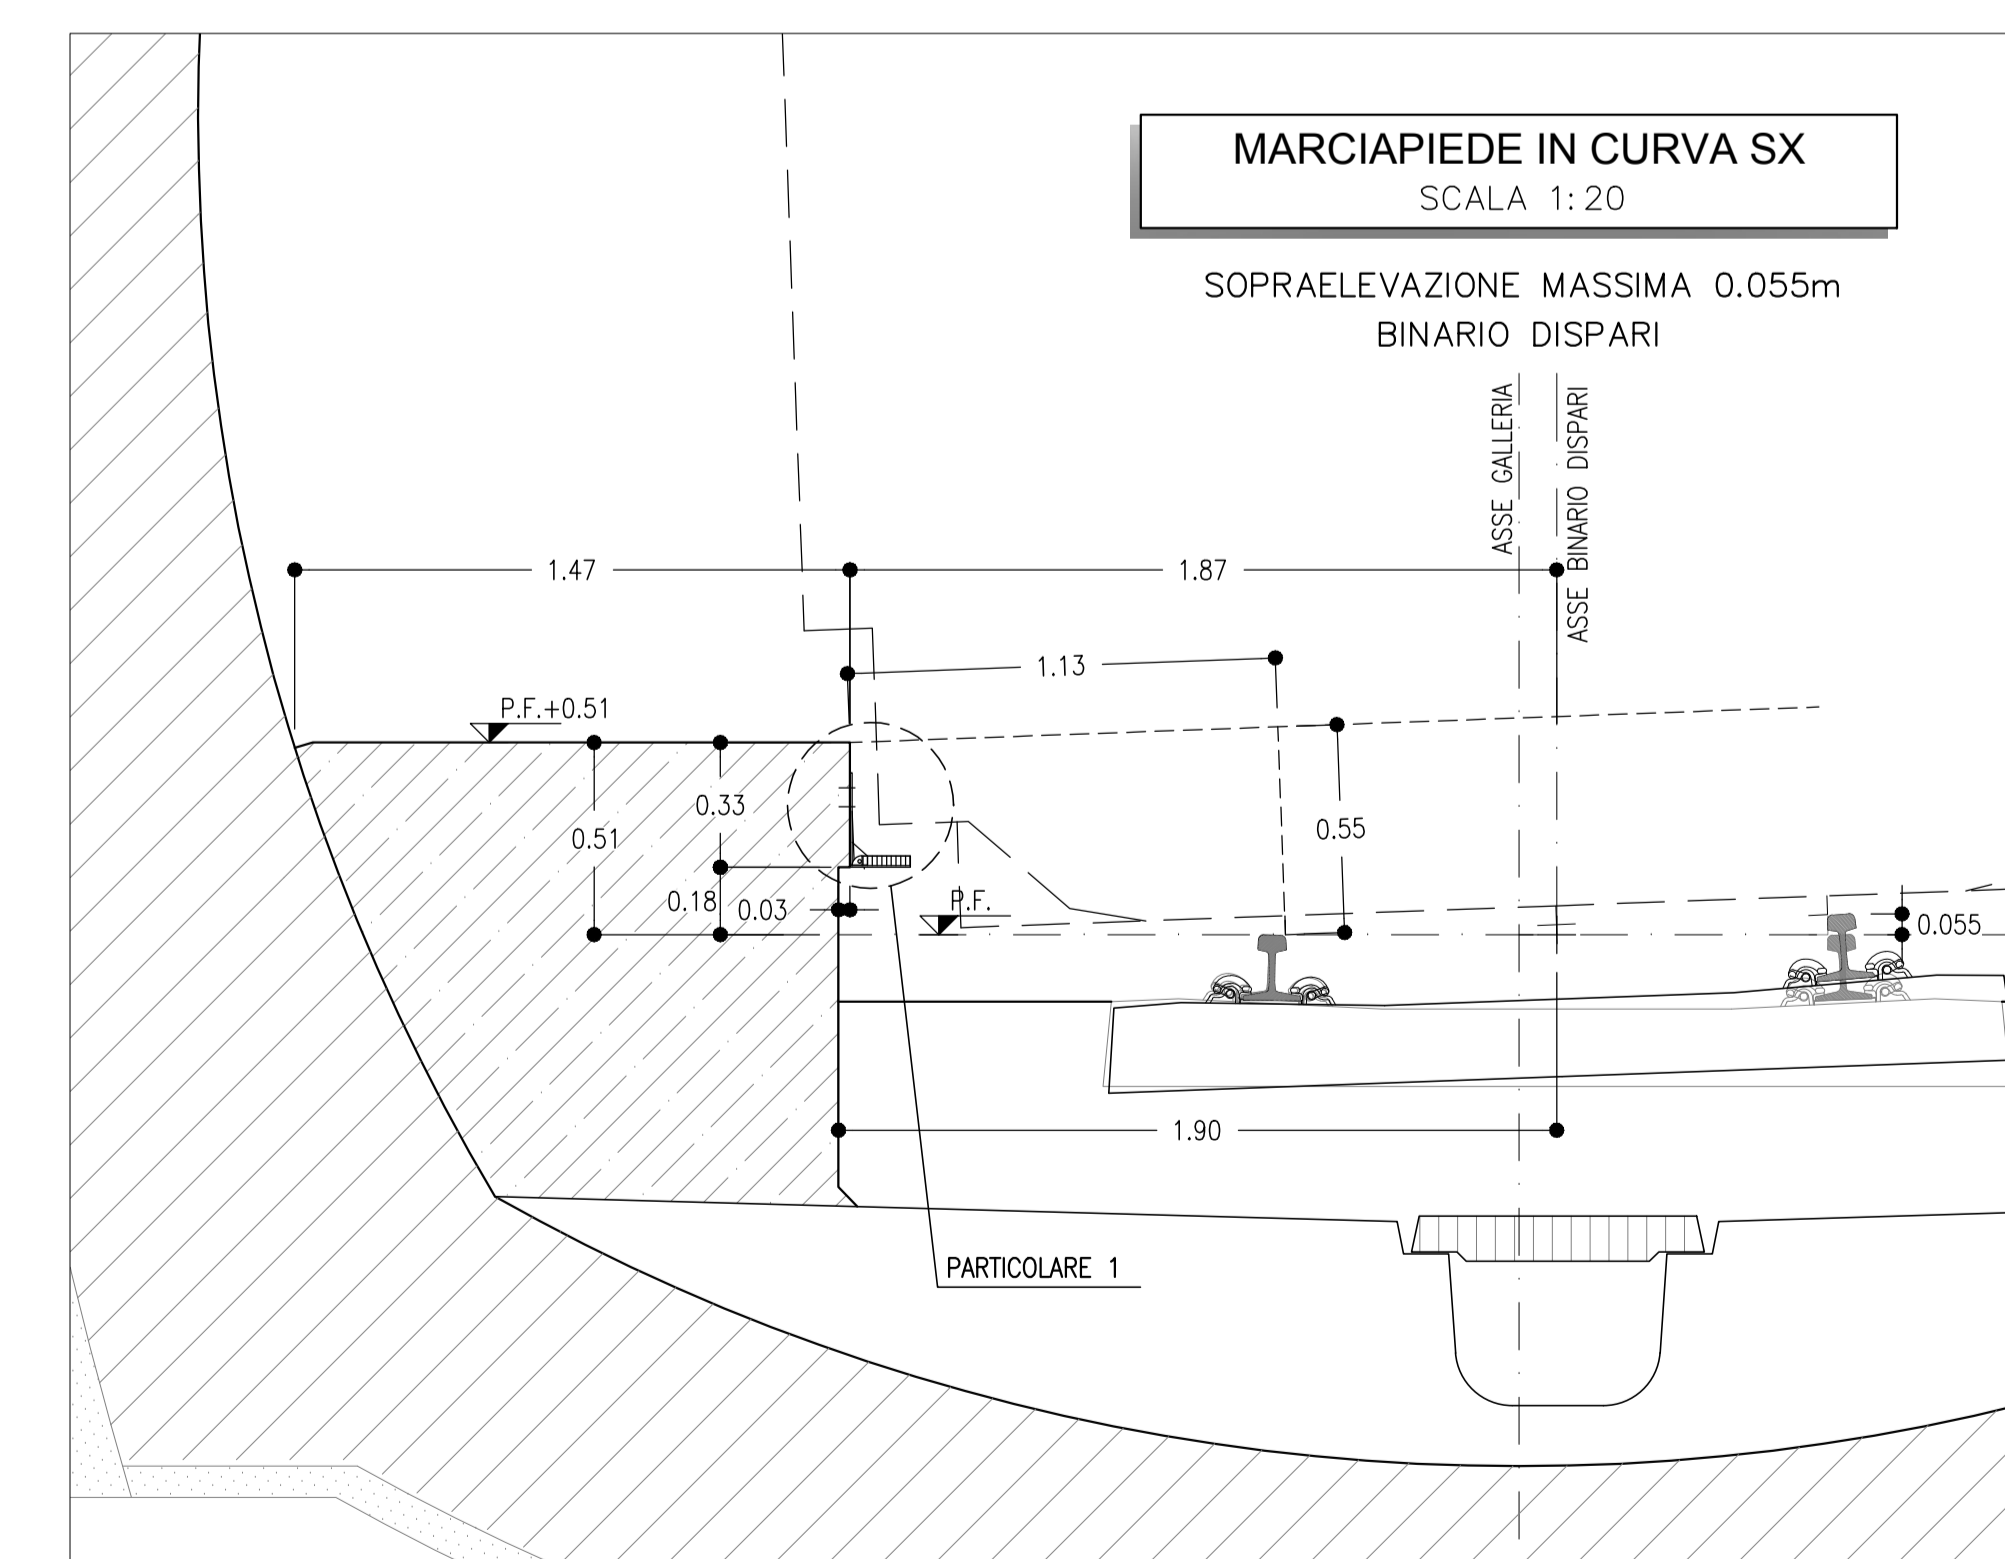
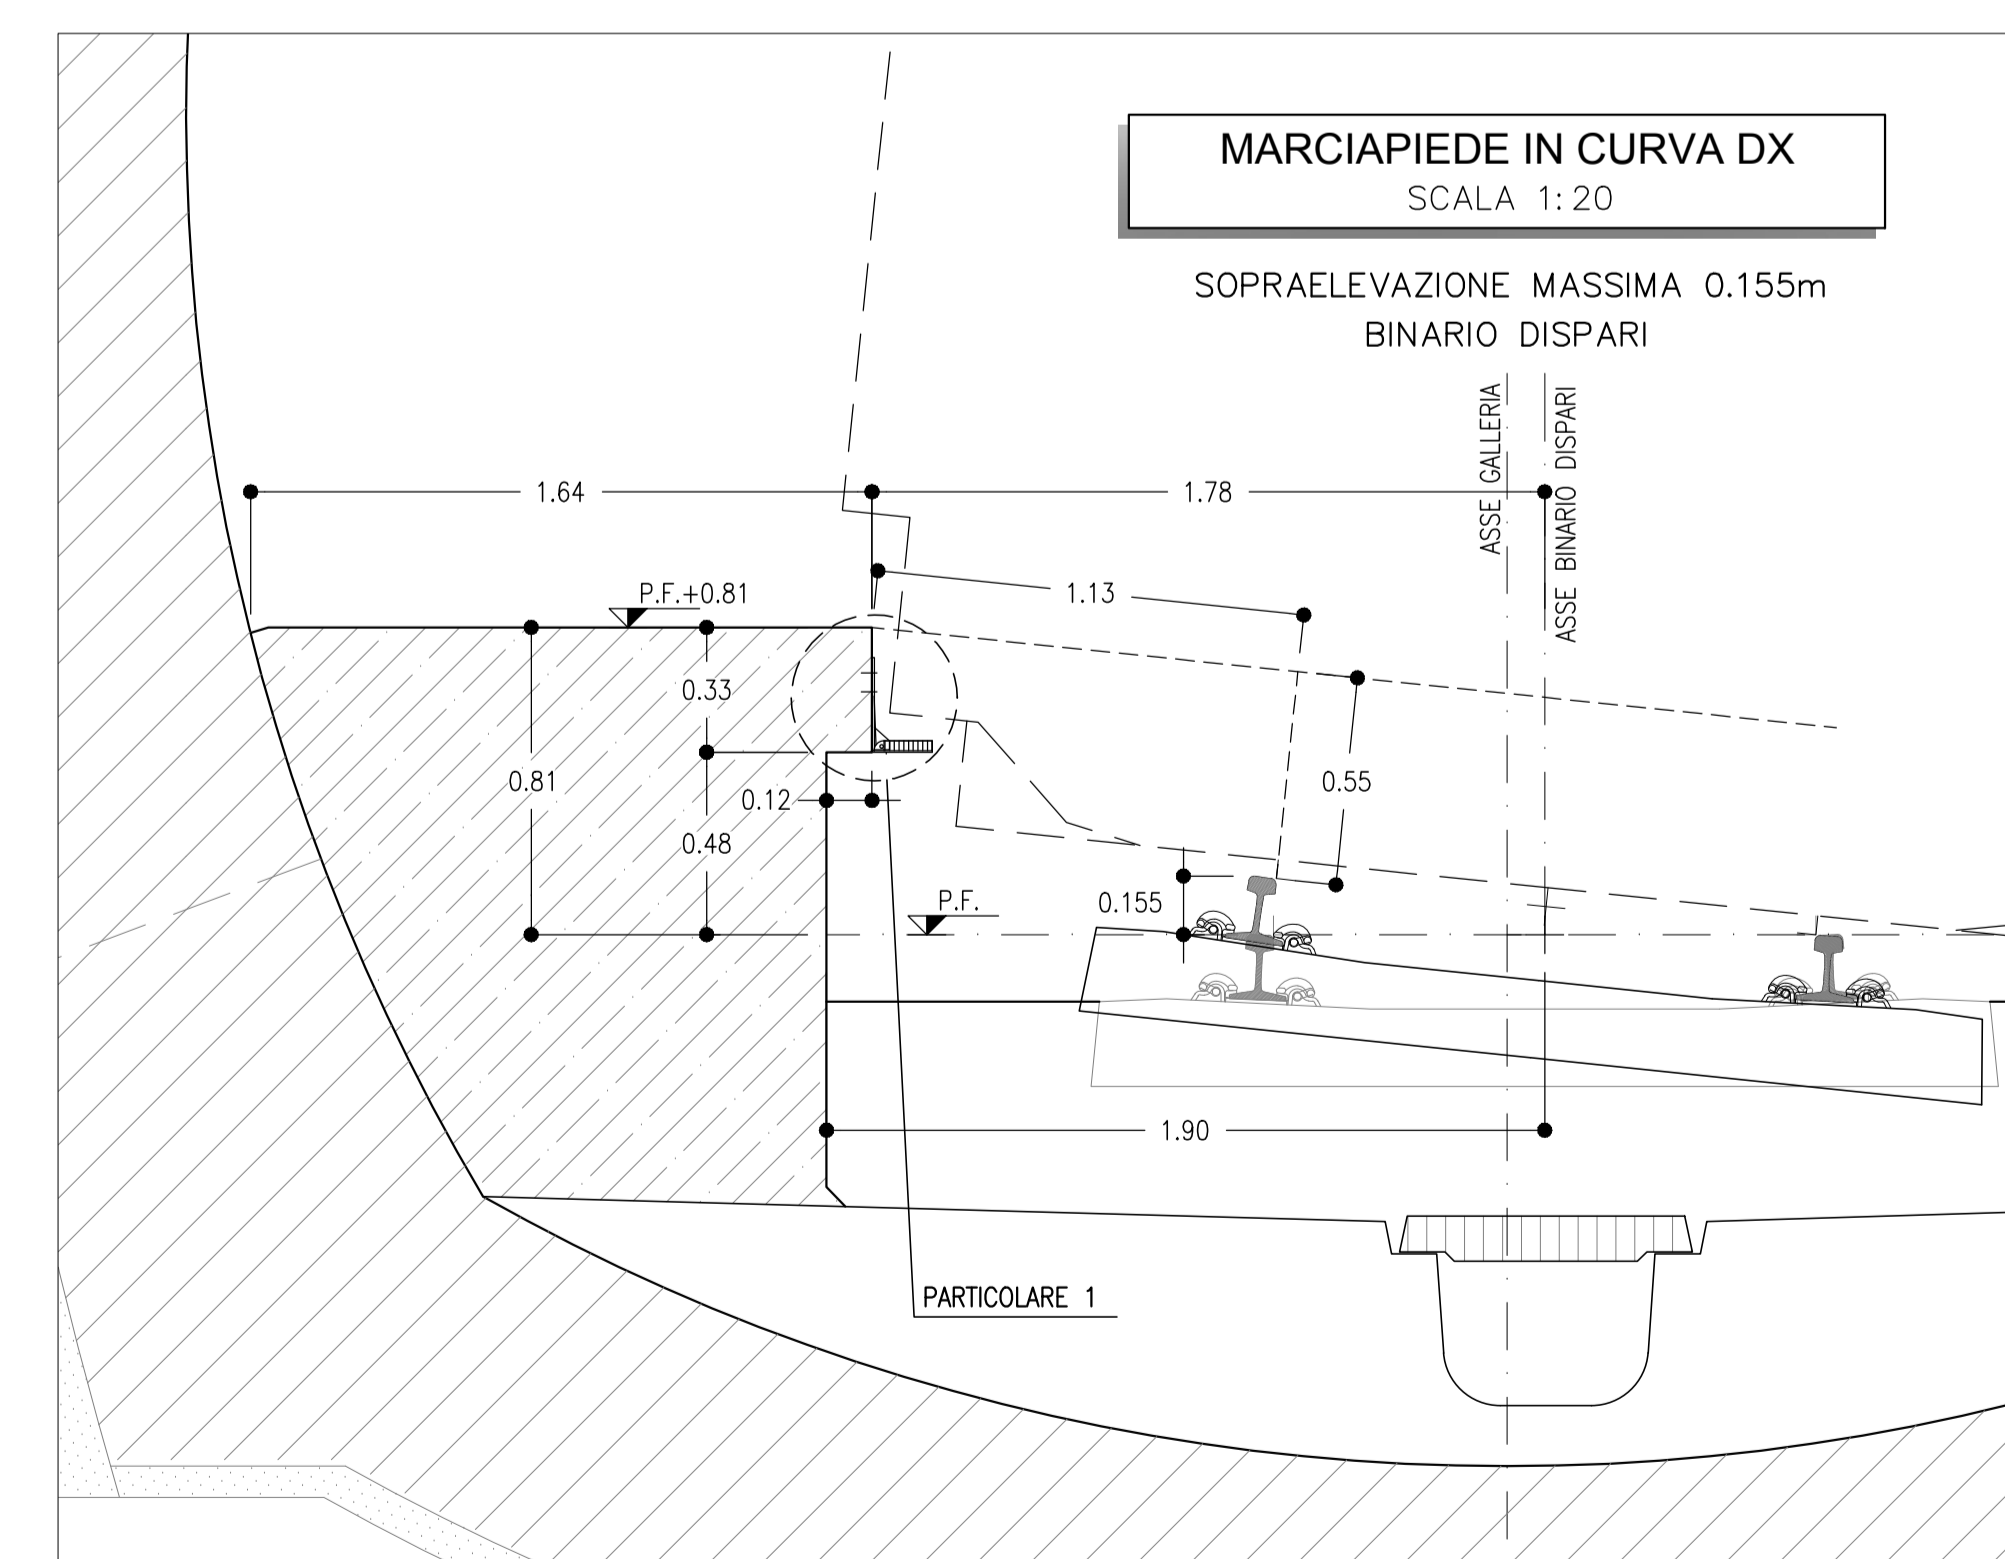
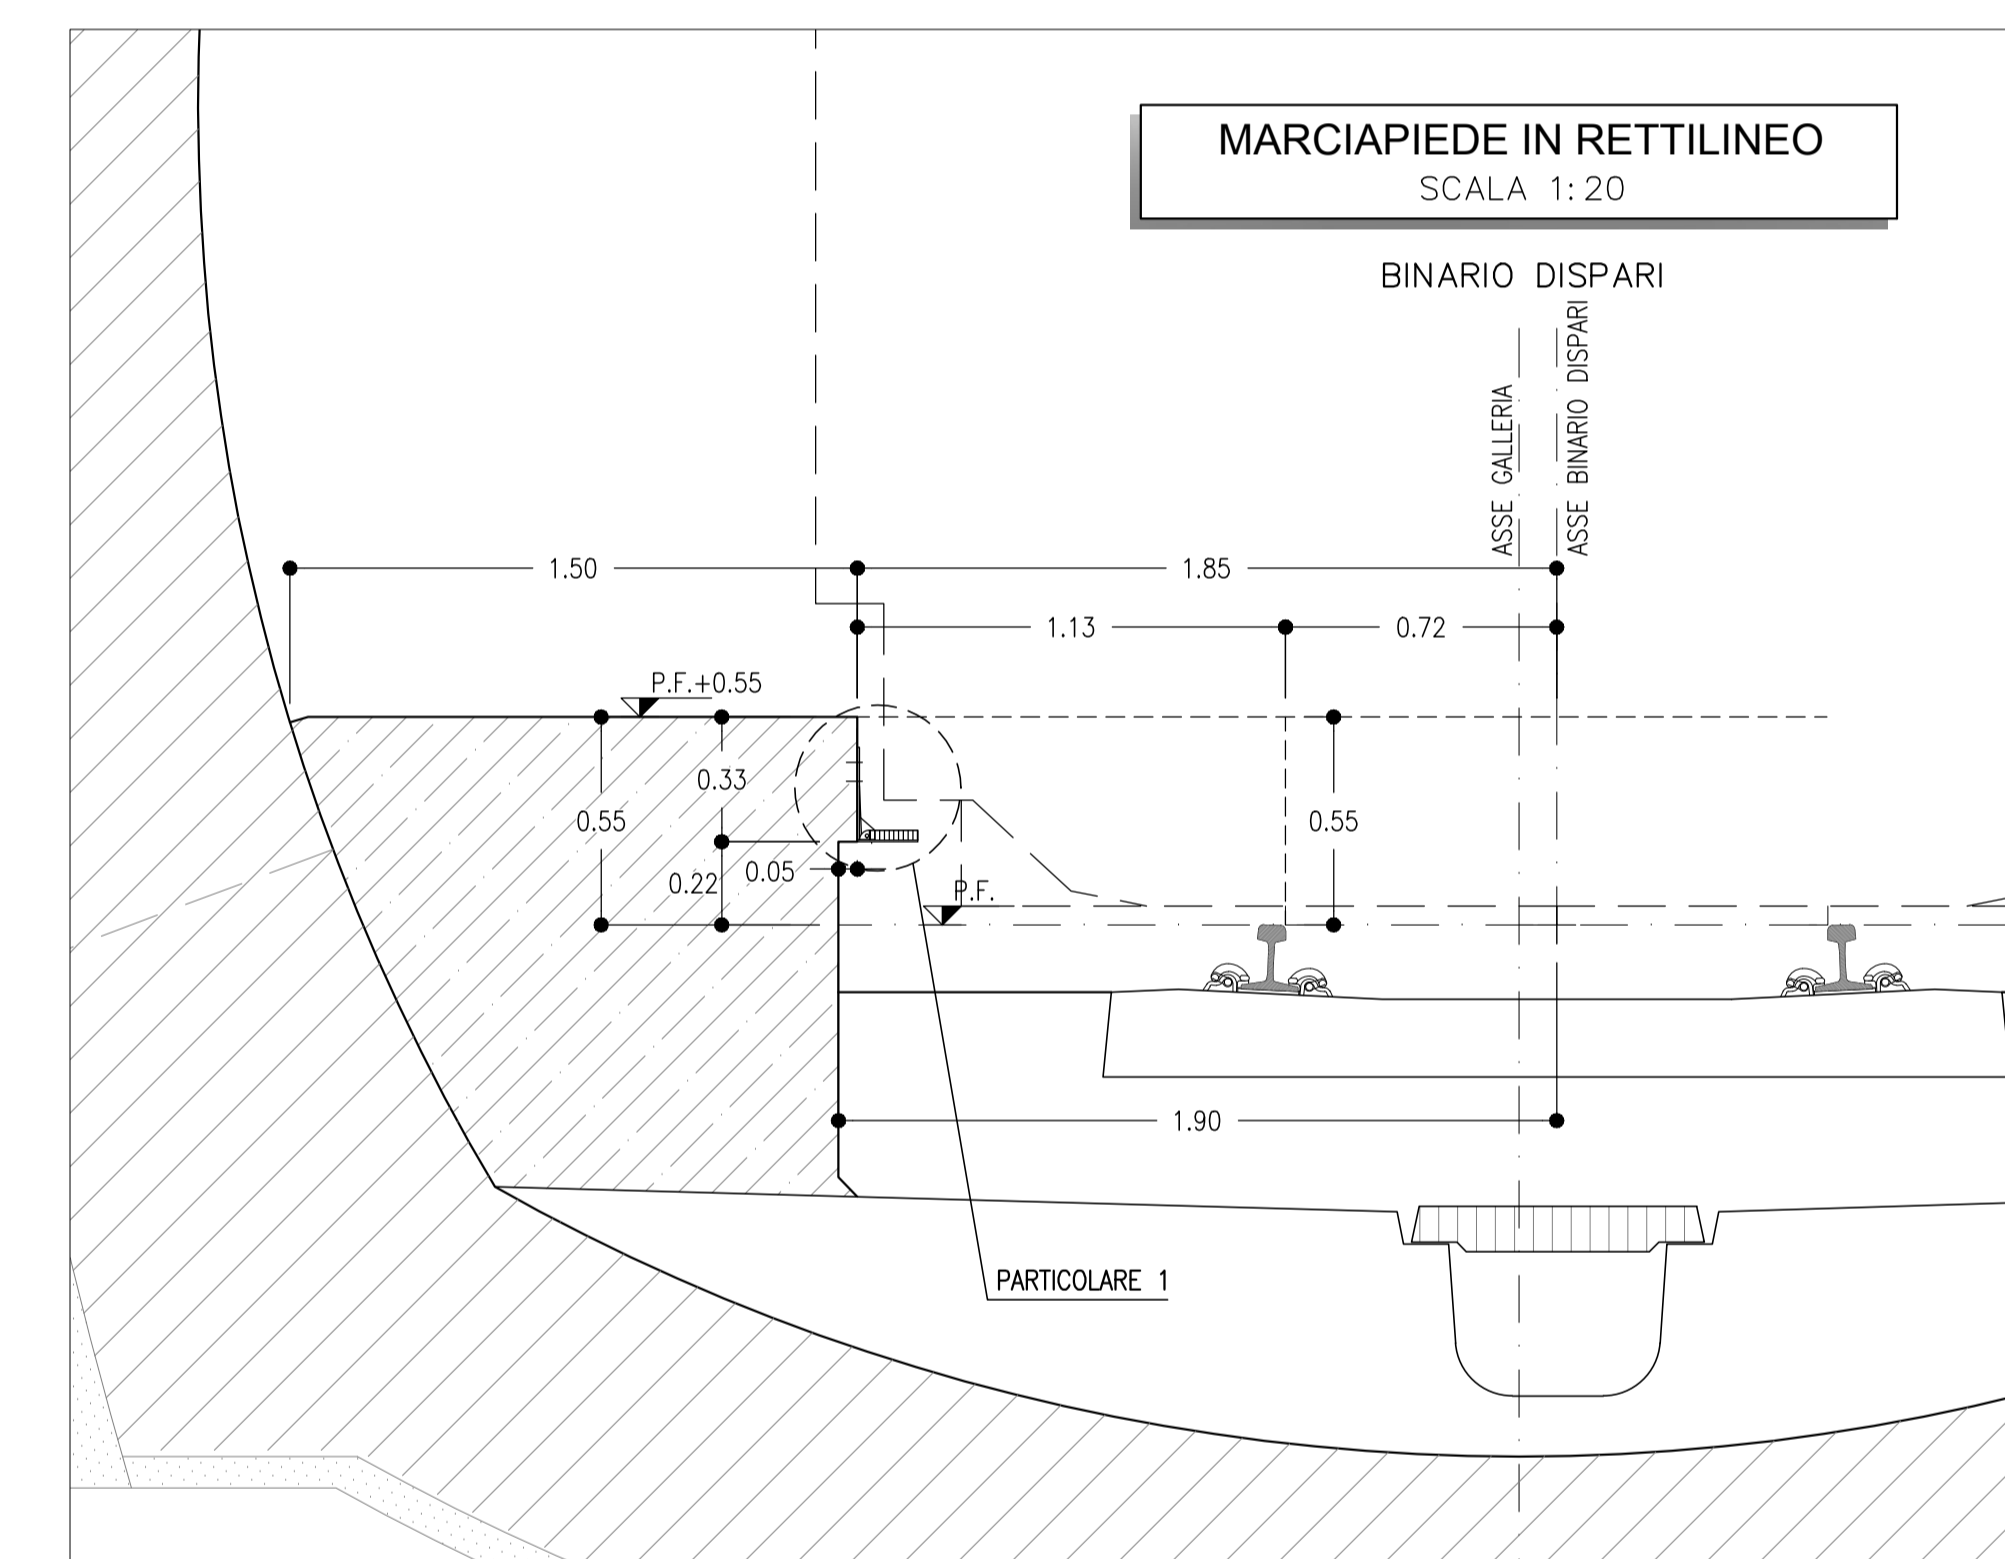
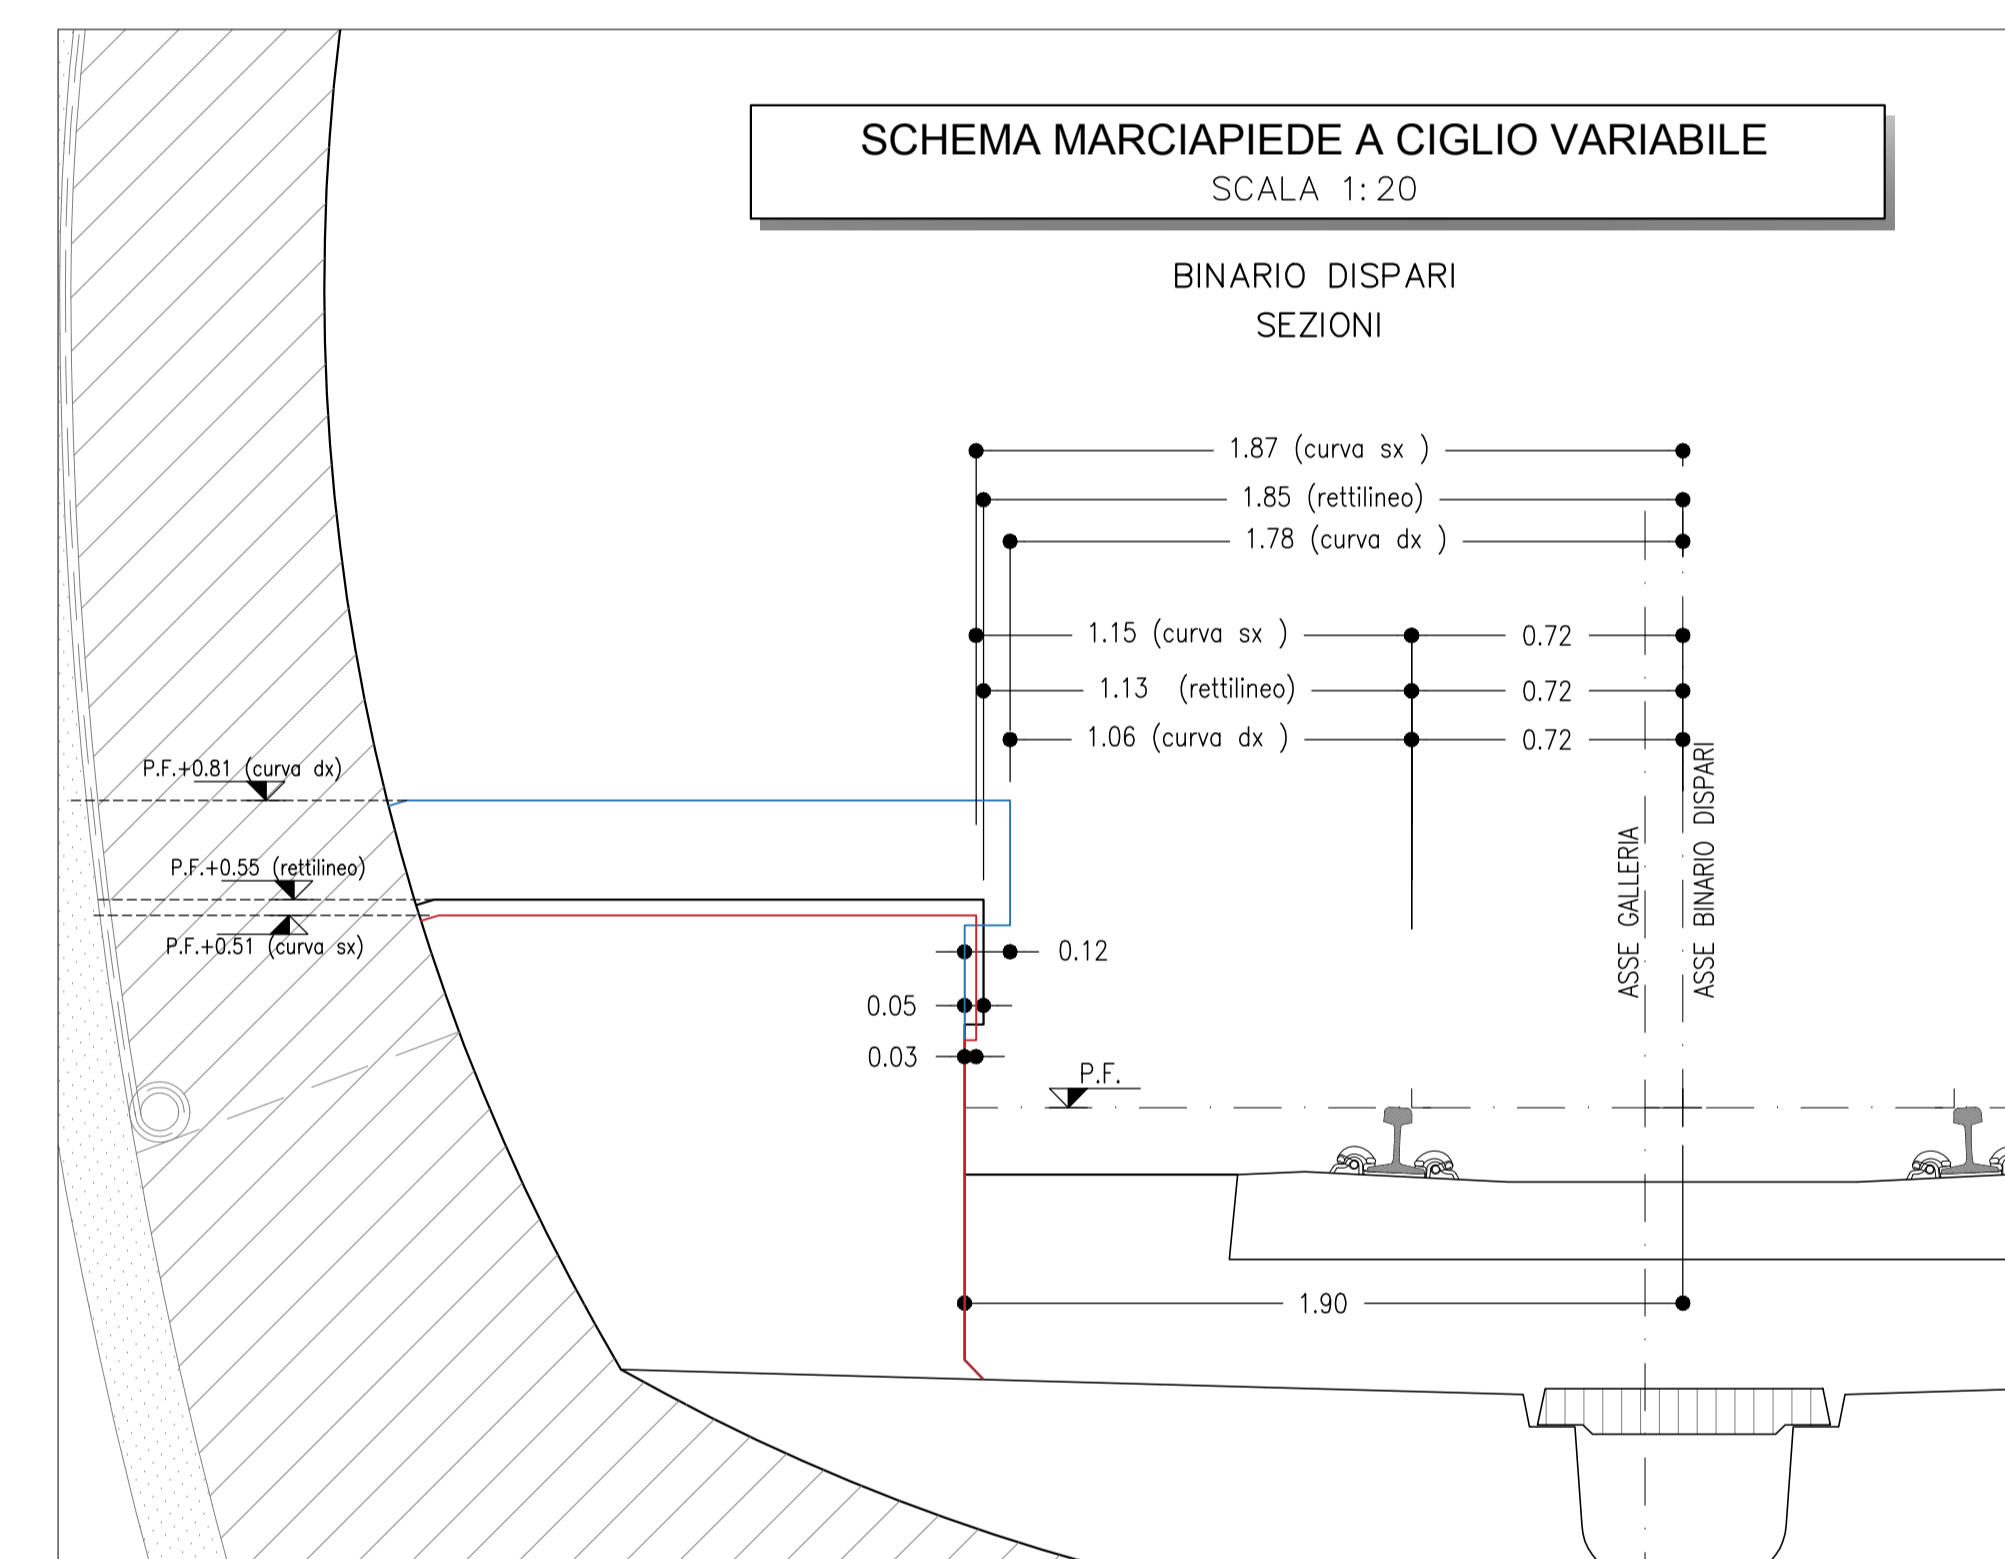


SCHEMA MARCIAPIEDE A CIGLIO VARIABILE
PIANTA

GALLERIA TAORMINA - LOTTO 2 - BINARIO PARI

DA PROGRESSIVA	A PROGRESSIVA	SWILUPPO [m]	ELEMENTO GEOMETRICO	RAGGIO [m]	VERSO	SOPRAELEVAZIONE [m]	INTRAOSSO GALLERIA	QUOTA MARCIAPIEDE (P.MARCIAPIEDE-P.F.) [m]	DISTANZA ASSE BINARIO-BORDO MARCIAPIEDE [m]	LARGHEZZA MARCIAPIEDE [m]
14501.34	14718.53	216.59	rettilineo	-	-	0		0.55	1.85	1.50
14718.53	14718.53	45.00	raccordo parabolico	var.	sv	0-0.245		0.55-0.63	1.85-1.83	1.50-1.54
14718.53	14999.59	280.98	curva	4000	sv	0.045		0.63	1.85	1.54
14999.59	15036.59	45.00	raccordo parabolico	var.	sv	0.045-0		0.63-0.55	1.85-1.85	1.54-1.51
15036.59	15178.21	141.62	rettilineo	-	-	0	polimetrica singolo binario	0.55	1.85	1.50
15178.21	15308.21	130.00	raccordo parabolico	var.	dv	0-0.13		0.55-0.45	1.85-1.89	1.50-1.43
15308.21	15794.65	486.44	curva	1500	dv	0.13		0.45	1.89	1.43
15794.65	15819.65	25.00	raccordo parabolico	var.	dv	0.13-0.155		0.45-0.43	1.89-1.90	1.43-1.41
15819.65	16054.00	234.35	curva	1280	dv	0.155		0.43	1.90	1.41

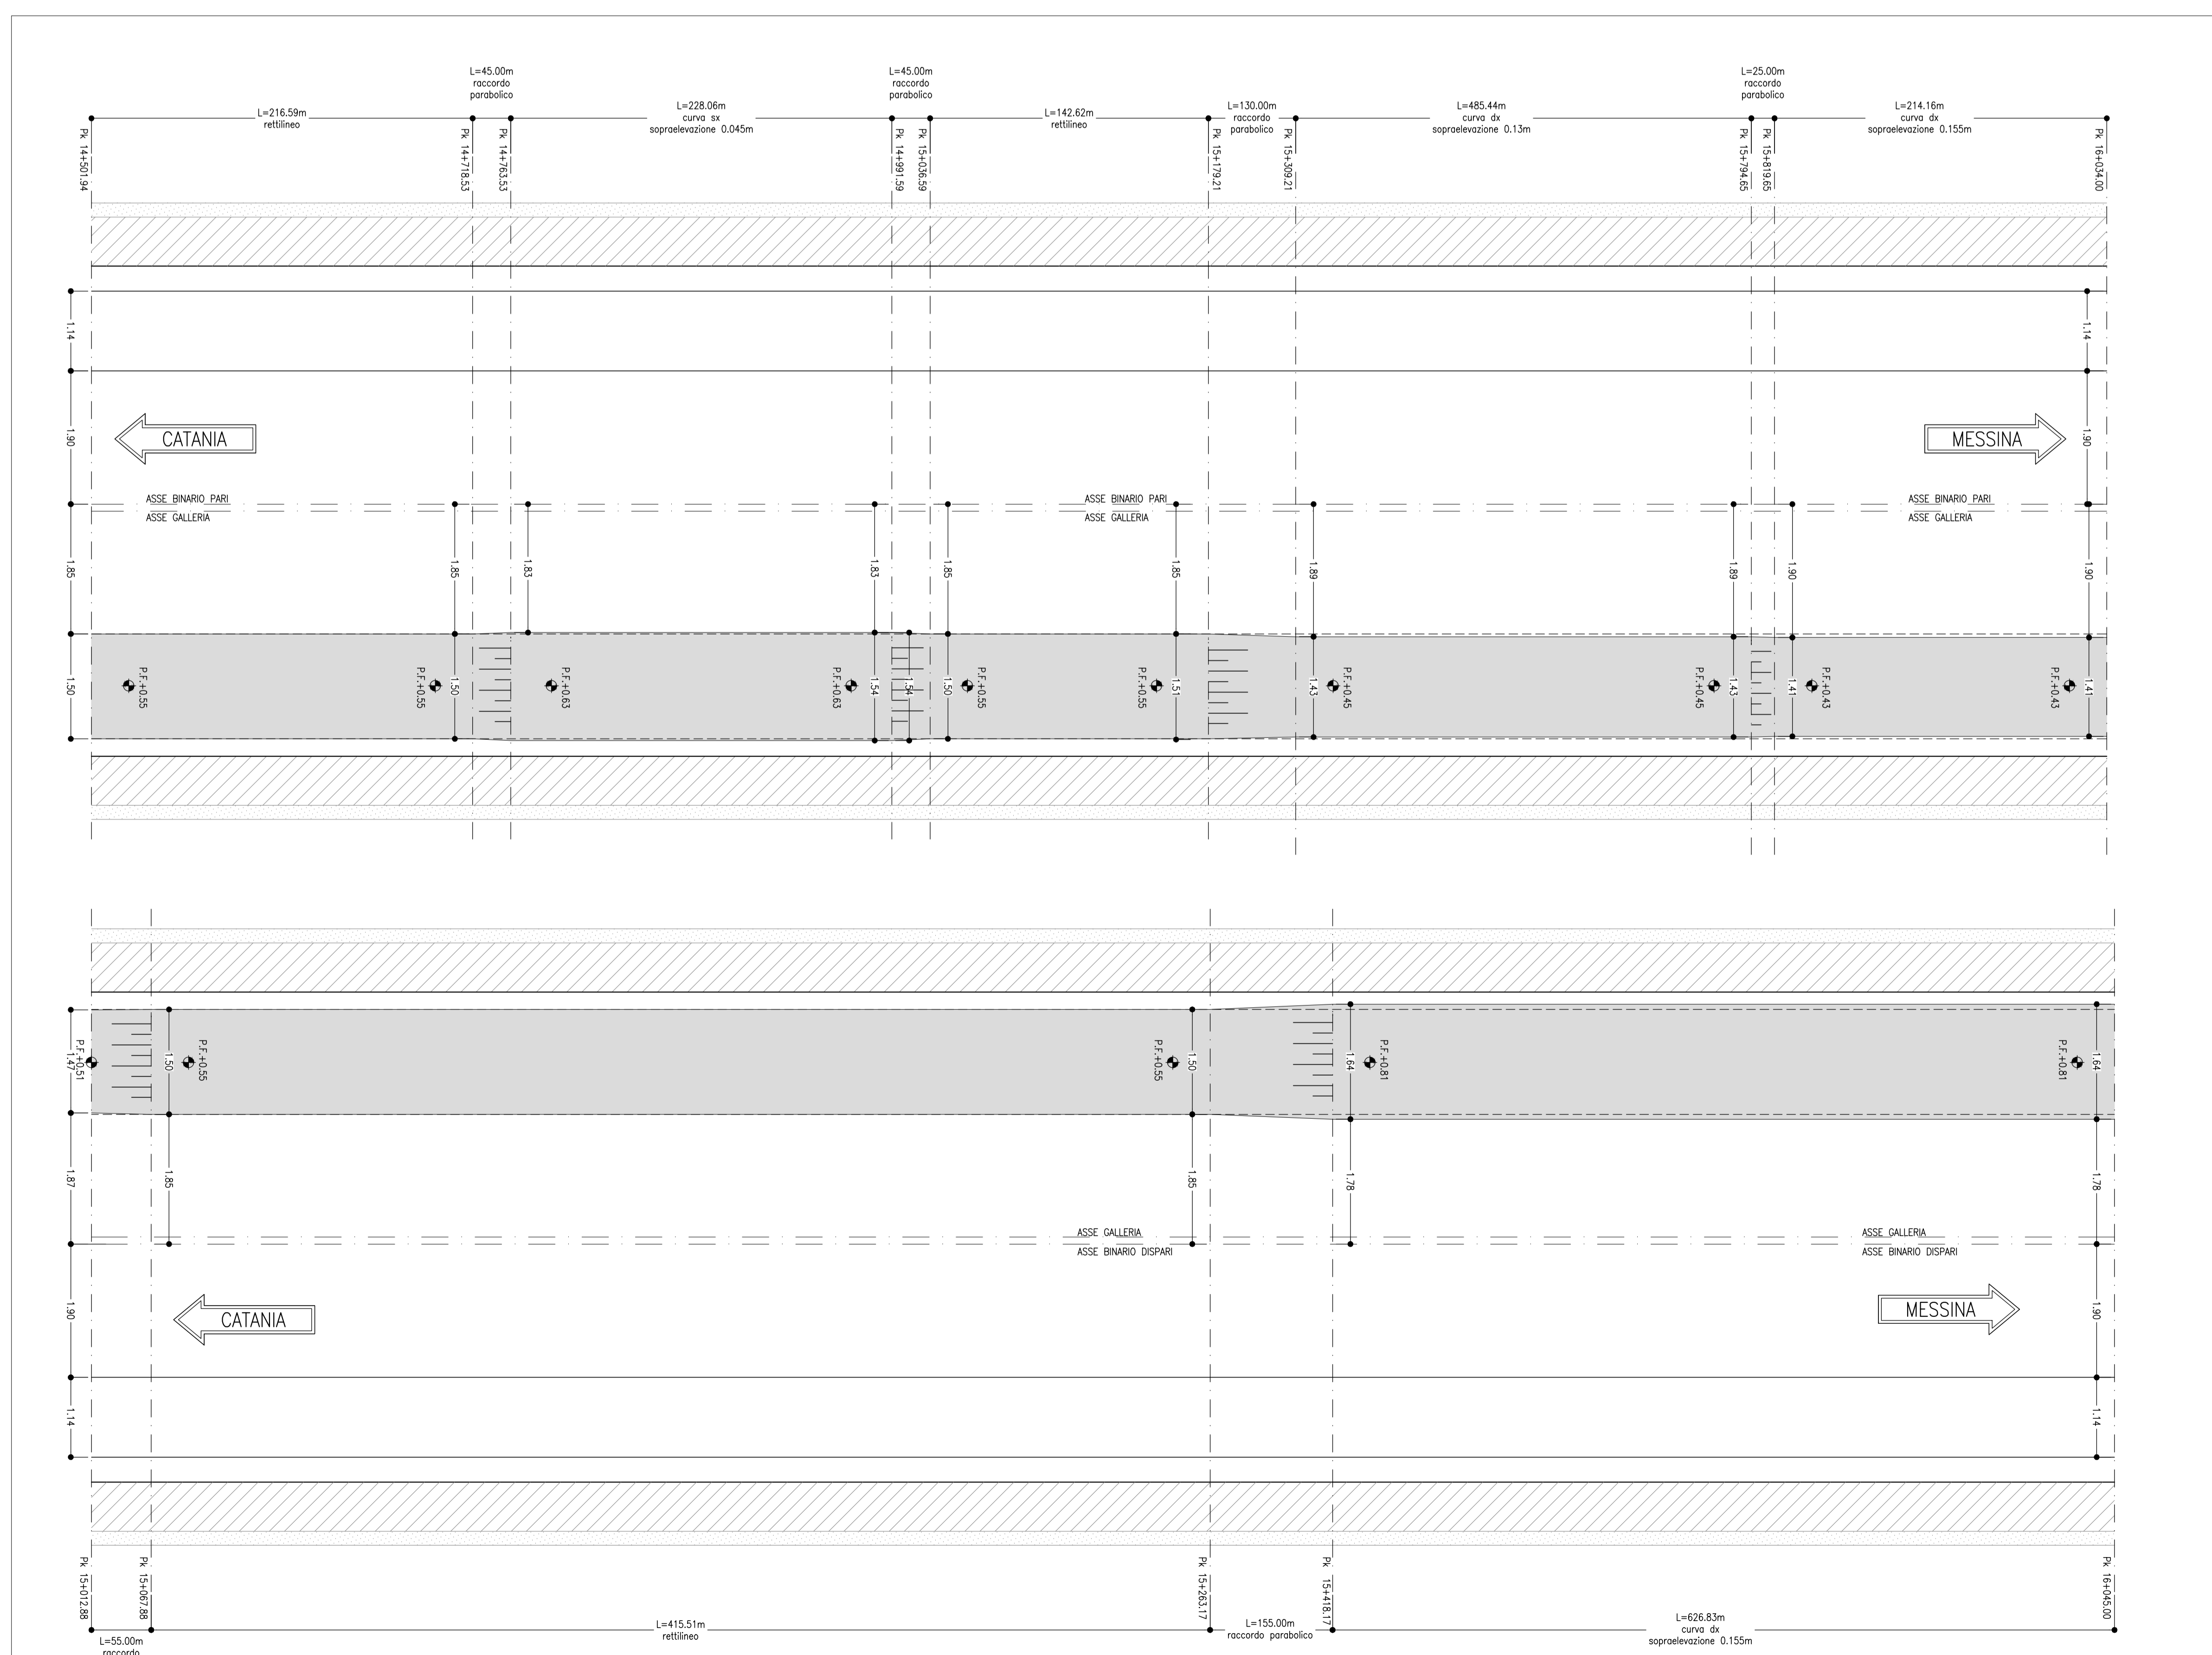

GALLERIA TAORMINA - LOTTO 2 - BINARIO DISPARI

DA PROGRESSIVA	A PROGRESSIVA	SWILUPPO [m]	ELEMENTO GEOMETRICO	RAGGIO [m]	VERSO	SOPRAELEVAZIONE [m]	INTRAOSSO GALLERIA	QUOTA MARCIAPIEDE (P.MARCIAPIEDE-P.F.) [m]	DISTANZA ASSE BINARIO-BORDO MARCIAPIEDE [m]	LARGHEZZA MARCIAPIEDE [m]
15012.88	15067.88	55.00	raccordo parabolico	var.	sv	0.055-0		0.51-0.55	1.87-1.85	1.47-1.51
15067.88	15283.17	195.29	rettilineo	-	-	0	polimetrica singolo binario	0.55	1.85	1.51
15283.17	15418.17	155.00	raccordo parabolico	var.	dv	0-0.155		0.55-0.81	1.85-1.78	1.51-1.65
15418.17	16045.00	626.83	curva	1280	dv	0.155		0.81	1.78	1.65

LEGENDA
P.F. PIANO DEL FERRO

COMMITTENTE: **RFI** RETE FERROVIARIA ITALIANA GRUPPO FERROVIE DELLO STATO ITALIANE

PROGETTAZIONE: **ITALFERR** GRUPPO FERROVIE DELLO STATO ITALIANE

DIRETTRICE FERROVIARIA MESSINA - CATANIA - PALERMO UO GALLERIE

PROGETTO DEFINITIVO

RADDOPPIO DELLA TRATTA GIAMPILIERI - FIUMEFREDDO Lotto 2: Taormina (e) - Giampilieri (e)

GALLERIA TAORMINA
Andamento plano-almetrico del marciapiede a ciglio variabile - Tav. 2 di 2

SCALA: Varie

COMMESSA LOTTO FASE ENTE TIPO DOC. OPERA/DISCIPLINA PROG. REV.

RS/2S 02 D 07 BZ GNO200 002 B

Rev.	Descrizione	Redatto	Data	Verificato	Data	Approvato	Data	Autorizzato	Data
B	Consegna di CSLLP	F. F. F.	07/07/2018	M. M. M.	07/07/2018	P. P. P.	07/07/2018	A. A. A.	07/07/2018

File: K120201783102000028 n. Ediz.: 1540

FATTORE DI PLOTTAGGIO LAYOUT: 1 unità layout = 1 mm su carta