


TABELLA RIASSUNTIVA - SEZIONE D'ATTACCO - SEZIONE TIPO B1	
SPRITZ-BETON FIBROFORZATO AL FRONTE	Sp=0.10m SUL 50% DEGLI SFONDI Sp=0.15m FINE CAMPO
PRECONTENIMENTO AL FRONTE	N° 20 ELEMENTI IN VTR CEMENTATI CON MISCELE CEMENTITIE L=11.50m ±20%
PRESOSTEGNO AL CONTORNO	N° 21 TUBI IN ACCIAIO ø127mm sp.10mm L=10m, VALICOLI (1V/m) p=0.40m ±20%
DRENAGGI IN AVANZAMENTO (EVENTUALI)	N° 4(2+2) TUBI MICROFORZATI IN PVC L=30m
RIVESTIMENTO PROVVISORIO	CENTRE METALLICHE 2/PN 160 p=1m ±20%
DIMA	INCIDENZA 50kg/mc
RIVESTIMENTO DEFINITIVO	ARCO ROVESCIO E MURETTE Sp=0.80m, IN CLS ARMATO (INCIDENZA 40kg/mc) CALOTTA Sp=0.70-1.15m, IN CLS ARMATO (INCIDENZA 40kg/mc)

LEGENDA	
P.C.	PIANO DEI CENTRI
P.F.	PIANO DEL FERRO
P.S.	PIANO DI SCAVO

NOTE	
-	PER LE CARATTERISTICHE DEI MATERIALI SI RIMANDA ALL'ELABORATO RS2520207SPON0000001A.
-	EVENTUALI DIFFERENZE TRA LE MISURE TOTALI E LE SOMMAREE DELLE MISURE PARZIALI SONO DONATE AGLI ARROTONDAMENTI AUTOMATICI DI AUTOCAD.
-	PER IL BINARIO DISPARI LA DIMA ED IL CONCILO D'ATTACCO SONO SPECIFICATE RISPETTO ALL'ASSE DEL BINARIO.

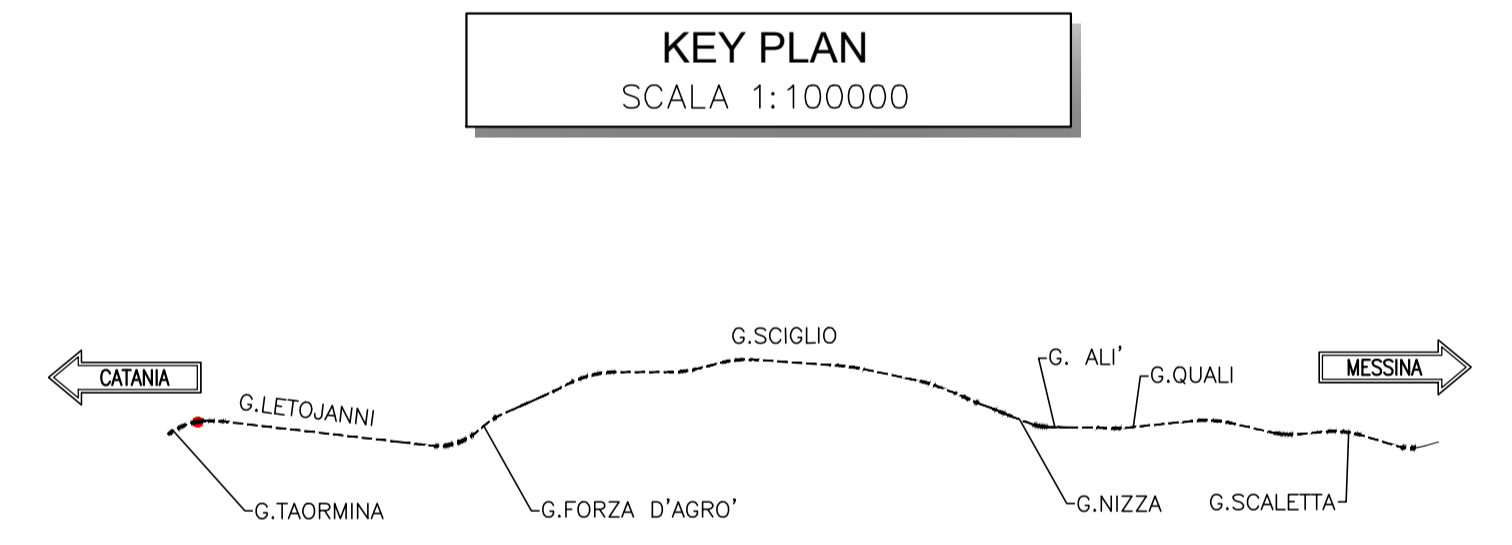

COMMITTENTE: **RFI** RETE FERROVIARIA ITALIANA GRUPPO FERROVIE DELLO STATO ITALIANE

PROGETTAZIONE: **ITALFERR** GRUPPO FERROVIE DELLO STATO ITALIANE

DIRETTRICE FERROVIARIA MESSINA - CATANIA - PALERMO
UO GALLERIE

PROGETTO DEFINITIVO

RADDOPPIO DELLA TRATTA GIAMPILIERI - FIUMEFREDDO
Lotto 2: Taormina (e) - Giampileri (e)

GALLERIA TAORMINA - IMBOCCO LATO MESSINA
Dima e conio d'attacco - Scavo e consolidamenti

SCALA: 1:50

COMMESSA	LOTTO	FASE	ENTE	TIPO DOC.	OPERA/DISCIPLINA	PROGR.	REV.
RS25	02	07	BB	GA0600	001	B	

Rev.	Descrizione	Redatto	Data	Verificato	Data	Approvato	Data	Autorizzato	Data
B	Consegna al CSLPP	A. Calogero	2018	M. Rossi	2018	P. Carbone	2018	A. Scianone	2018

File: RS250200780G46000018 n. Elab.: 1547

FATTORE DI PIOTASSIO LATOUE 1 unità Layout = 1 mm su carta